


PŮDORYS 2.NP (1.patro) M 1:50
ÚPRAVA VZT - NOVÝ STAV

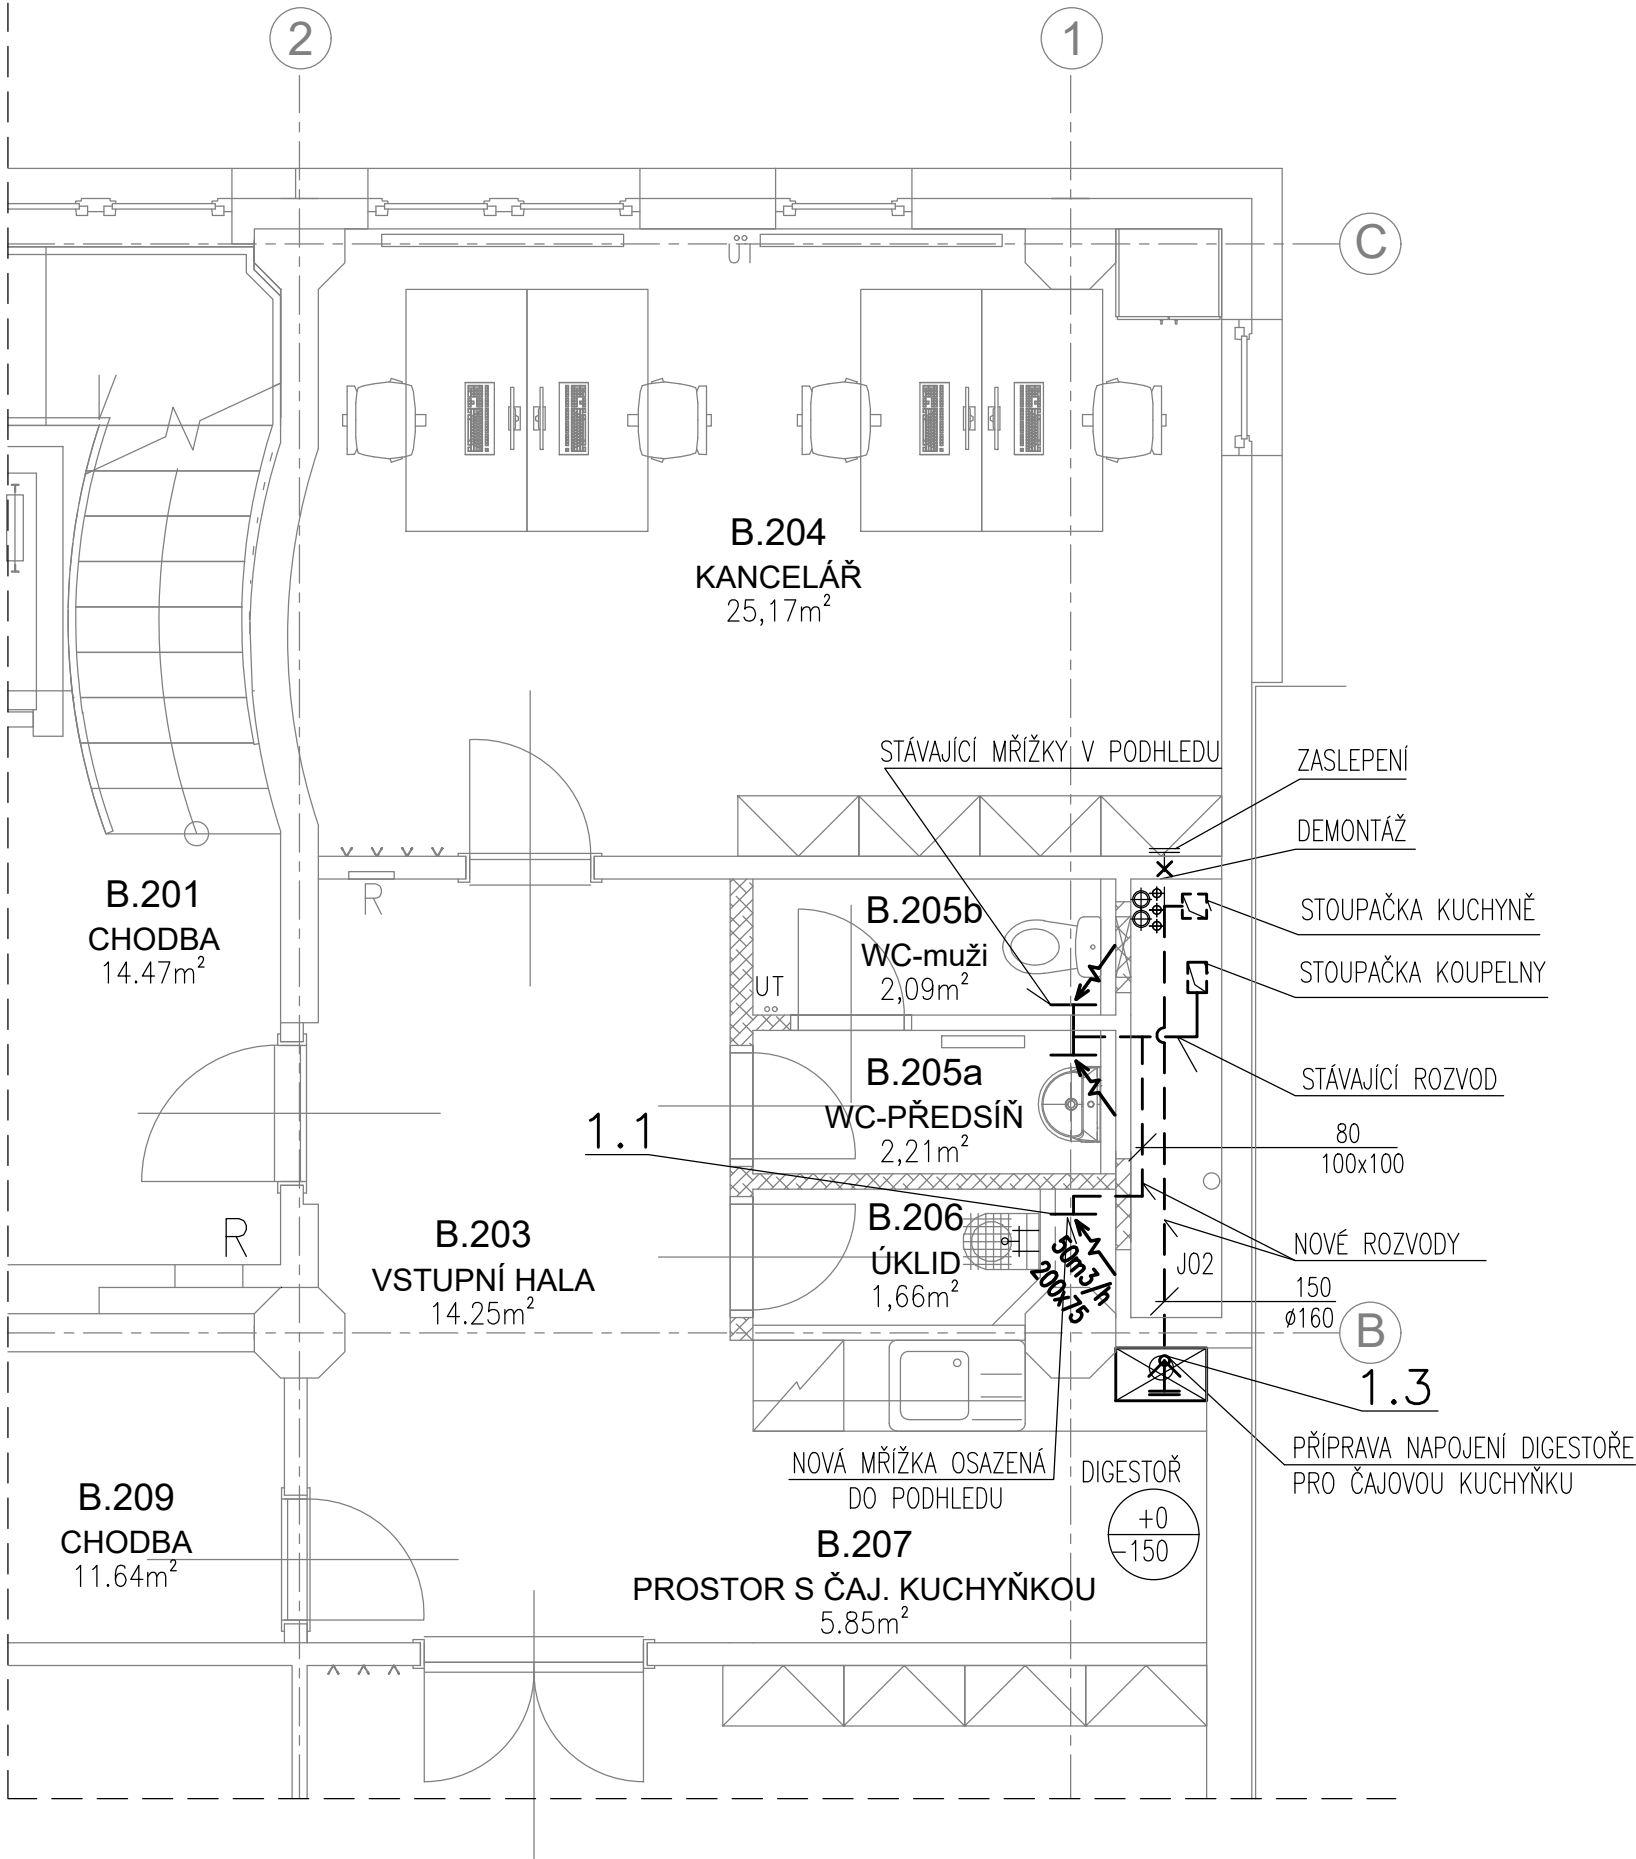

LEGENDA POUŽITÝCH ZNAČEK:

VZT potrubí – odvod	----
Odsávací vyústka	—+—
Stoupačka	□
Množství vzduchu v potrubí (m3/h)	400
Rozměr potrubí (mm)	Ø250
PŘÍVOD (m3/h)	+150
ODVOD (m3/h)	-100
Digestoř	⊠
Zpětná klapka	—<—
Zaslepení potrubí	—

Objednatel DOKUMENTACE / stavby:	Razítko:
ČNB ČESKÁ NÁRODNÍ BANKA	ČESKÁ NÁRODNÍ BANKA Na Příkopě 28, 115 03 Praha 1
	Ověřil:
	Datum:
	Podpis:

	DES Praha, s.r.o. projektová a konzultační kancelář Terronská 880/58, 160 00 Praha 6 tel./fax.: 220 51 51 64, 220 51 51 72 e-mail: des@des.cz, www.des.cz	PROJEKTANT	
		Ing. Václav Krejčí	
		VYPRACOVAL	
		Lenka Losenická, DiS.	
		KONTROLA	
		Ing. Václav Krejčí	
Zpracovatel PD			

Rekonstrukce nebytových prostor 2.NP v objektu ČNB pro budoucího nájemce "Expozituru PČR". ČNB pobočka Plzeň, Husova 2727/10, 305 67 Plzeň D.1.1 - Architektonicko - stavební řešení	DOKUMENTACE	OHLÁŠENÍ + DZS
	ČÍSLO ZAKÁZKY	4722017
	POČET FORM.	2xA4
	DATUM	12.2017
	MĚŘÍTKO	1 : 50
ČÍS. KOPIE	ČÁST	ČÍS.PŘÍL.
	D.1.1	109