


STÁTNÍ TISKÁRNA CENIN, státní podnik

Růžová 6/943, Praha 1, 110 00

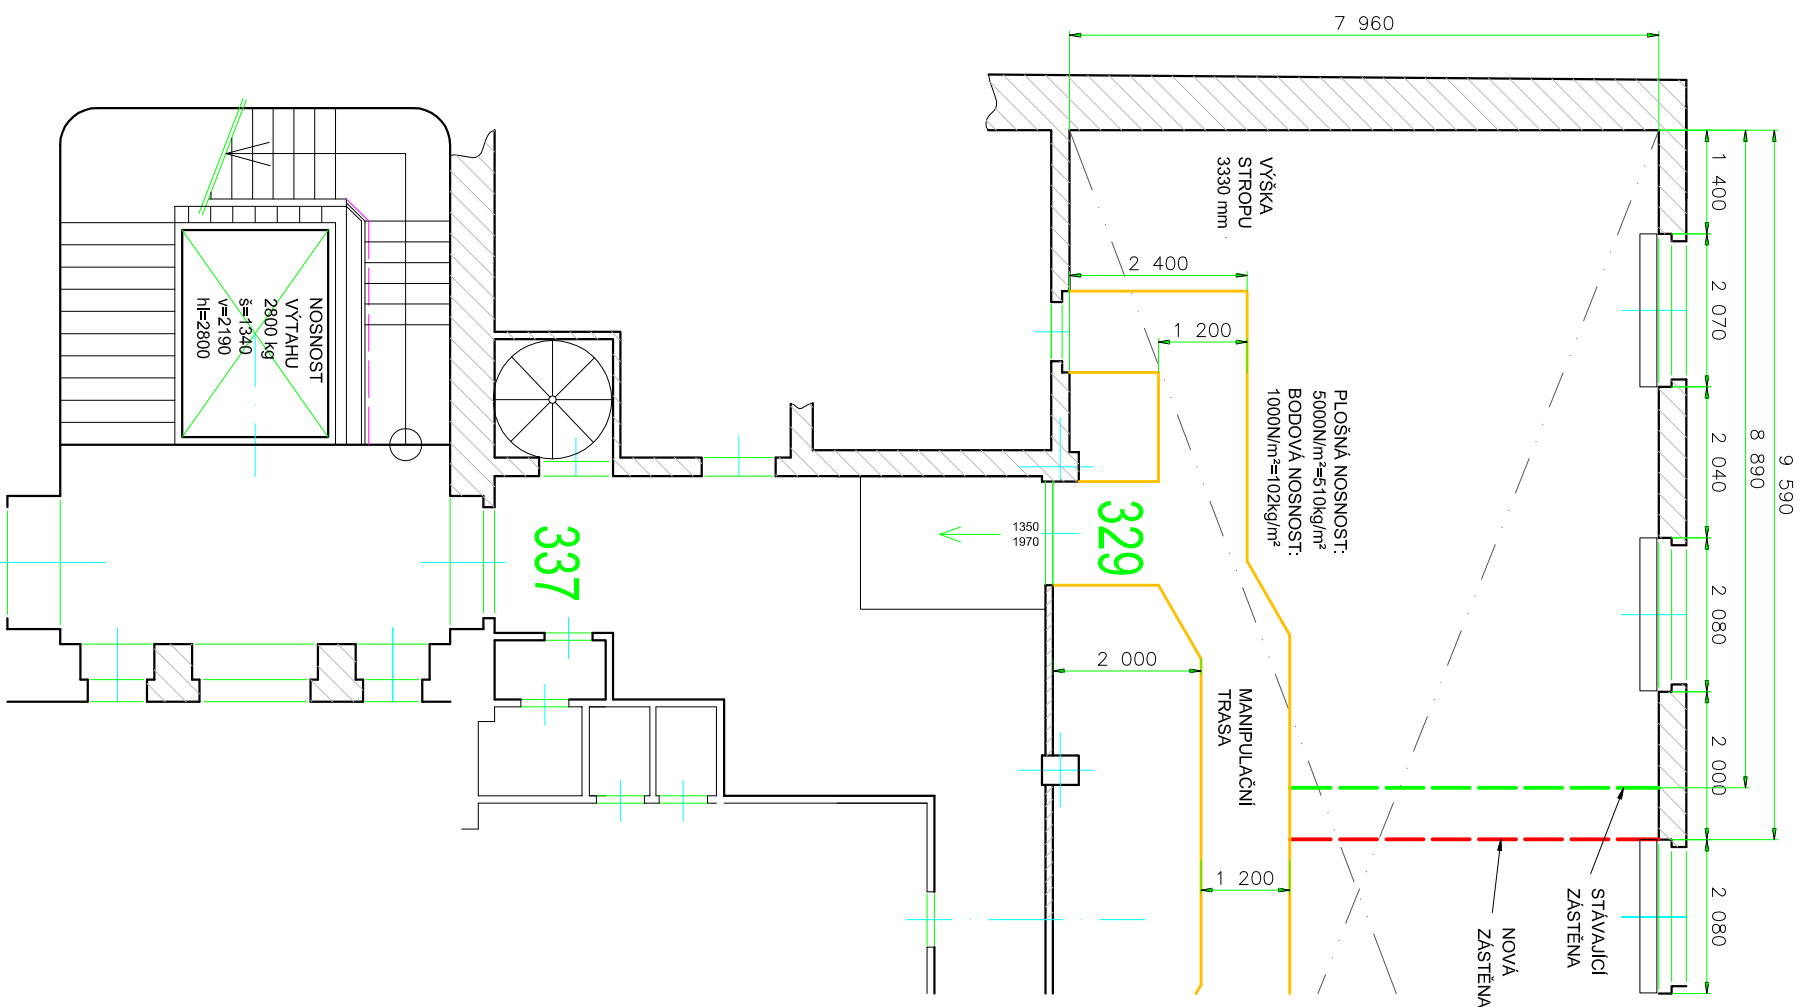

Kreslí	Prežkoušel	Prežkoušel	Schválí
Návrstek	Ing. Masopust		PTŘ Fikar
Investor: STÁTNÍ TISKÁRNA CENIN, státní podnik			
PŮDORYS PODLAŽÍ VZI. Růžová 6/943, Praha 1			
ROZMÍSTĚNÍ TECHNOLOGIE			
SLEPÝ PLÁN			
SKUTEČNÝ STAV			
4. NP VZI. - PŮDORYS			
STC PRAHA			
Formát	A3		
Datum	21.2.2017		
Stupeň	-		
Měřítko	1:100		
List čís.	1		
Poč. listů	1		