

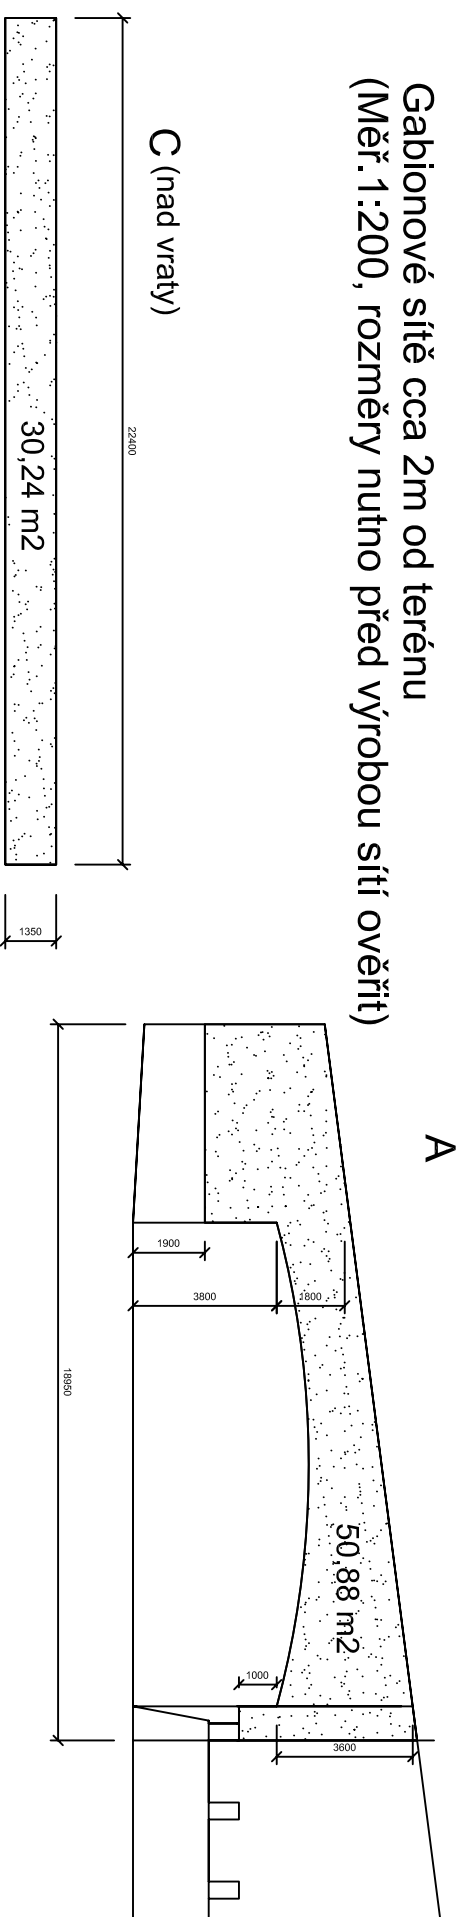
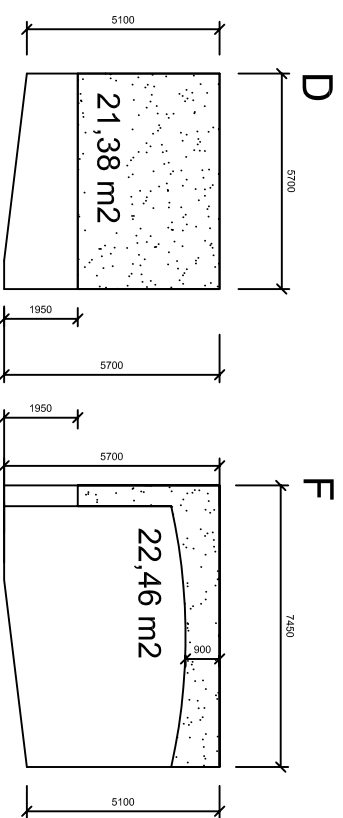
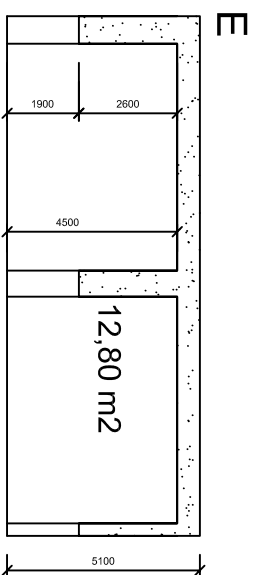


Gabionové sítě cca 2m od terénu  
(Měř. 1:200, rozměry nutno před výrobou sítí ověřit)

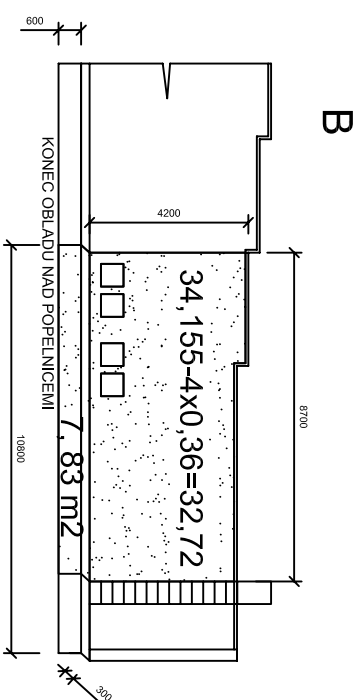

Oblouk zespodu 12,950x0,3=3,89 m²  
zespodu tl. 30 cm, na 1 obkladačku

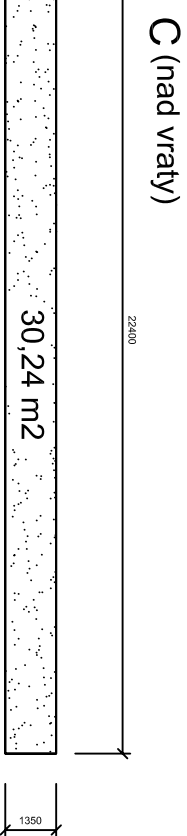

Oblouk zespodu 6,96x0,34=2,37m², zespodu tl. 34 cm, na 2 obkladačky

