




ŘEZ C.1

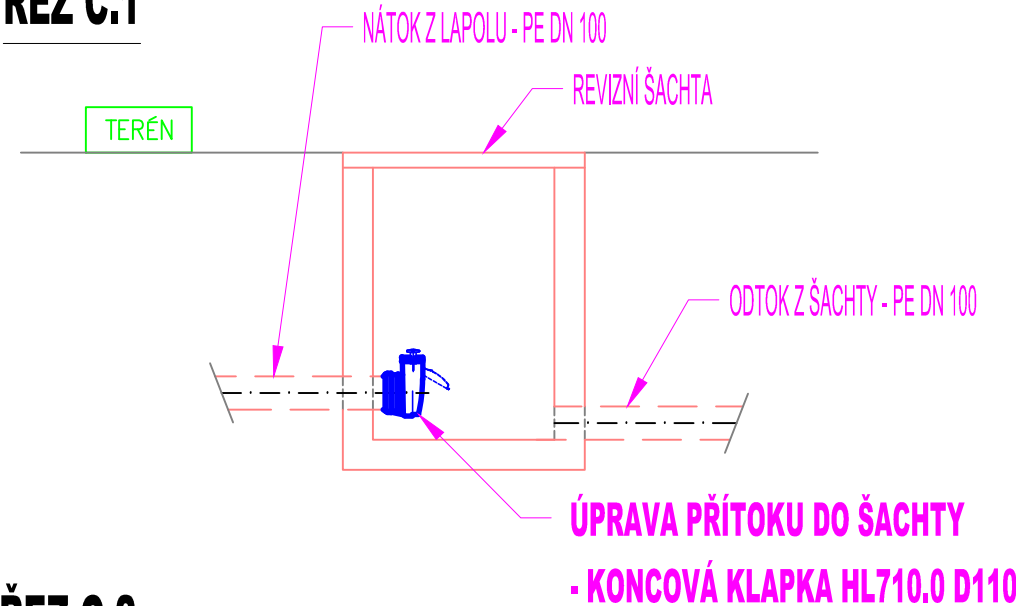



ŘEZ C.2

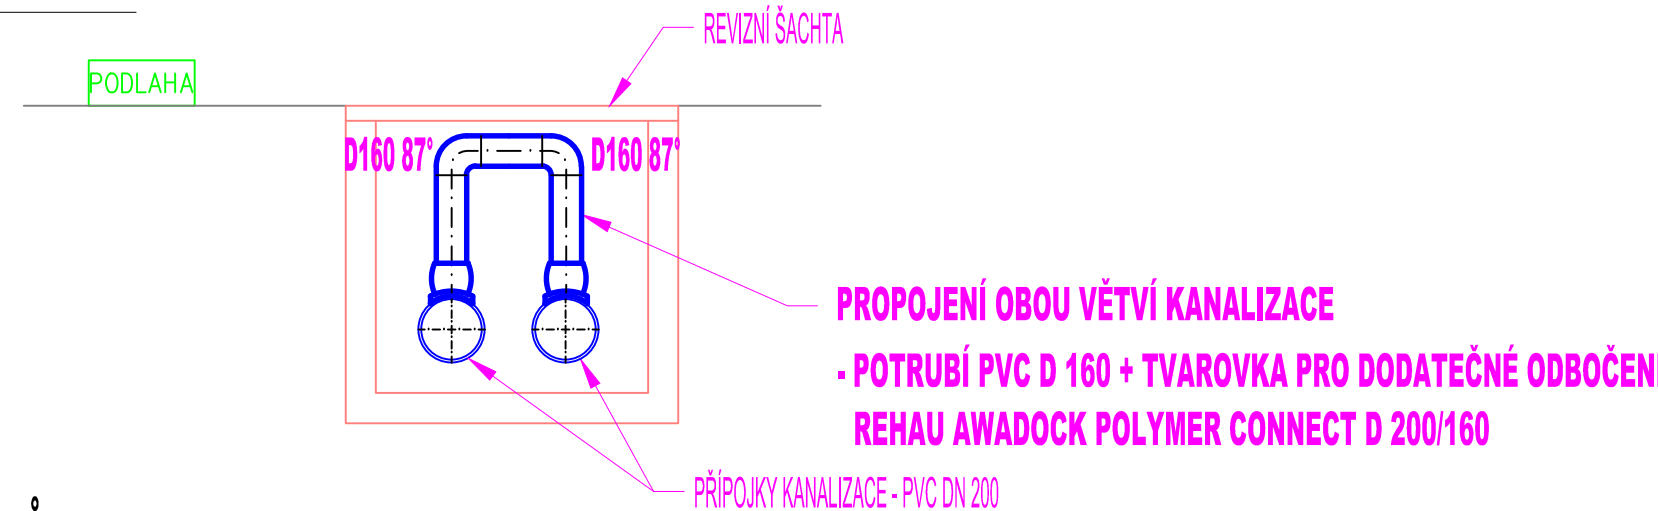


PŮDORYS

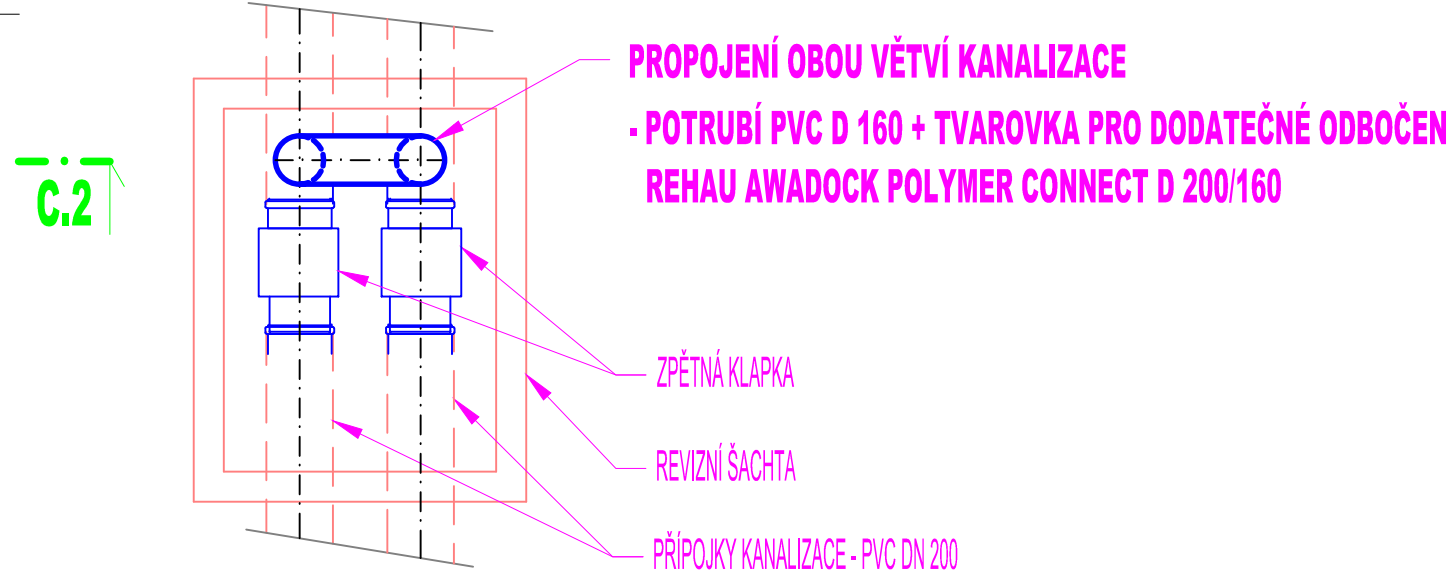

PŮDORYS SUTERÉNU - ÚPRAVY

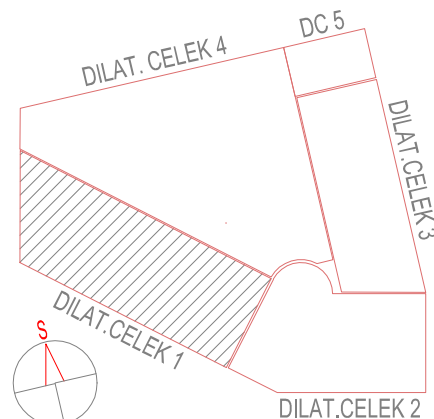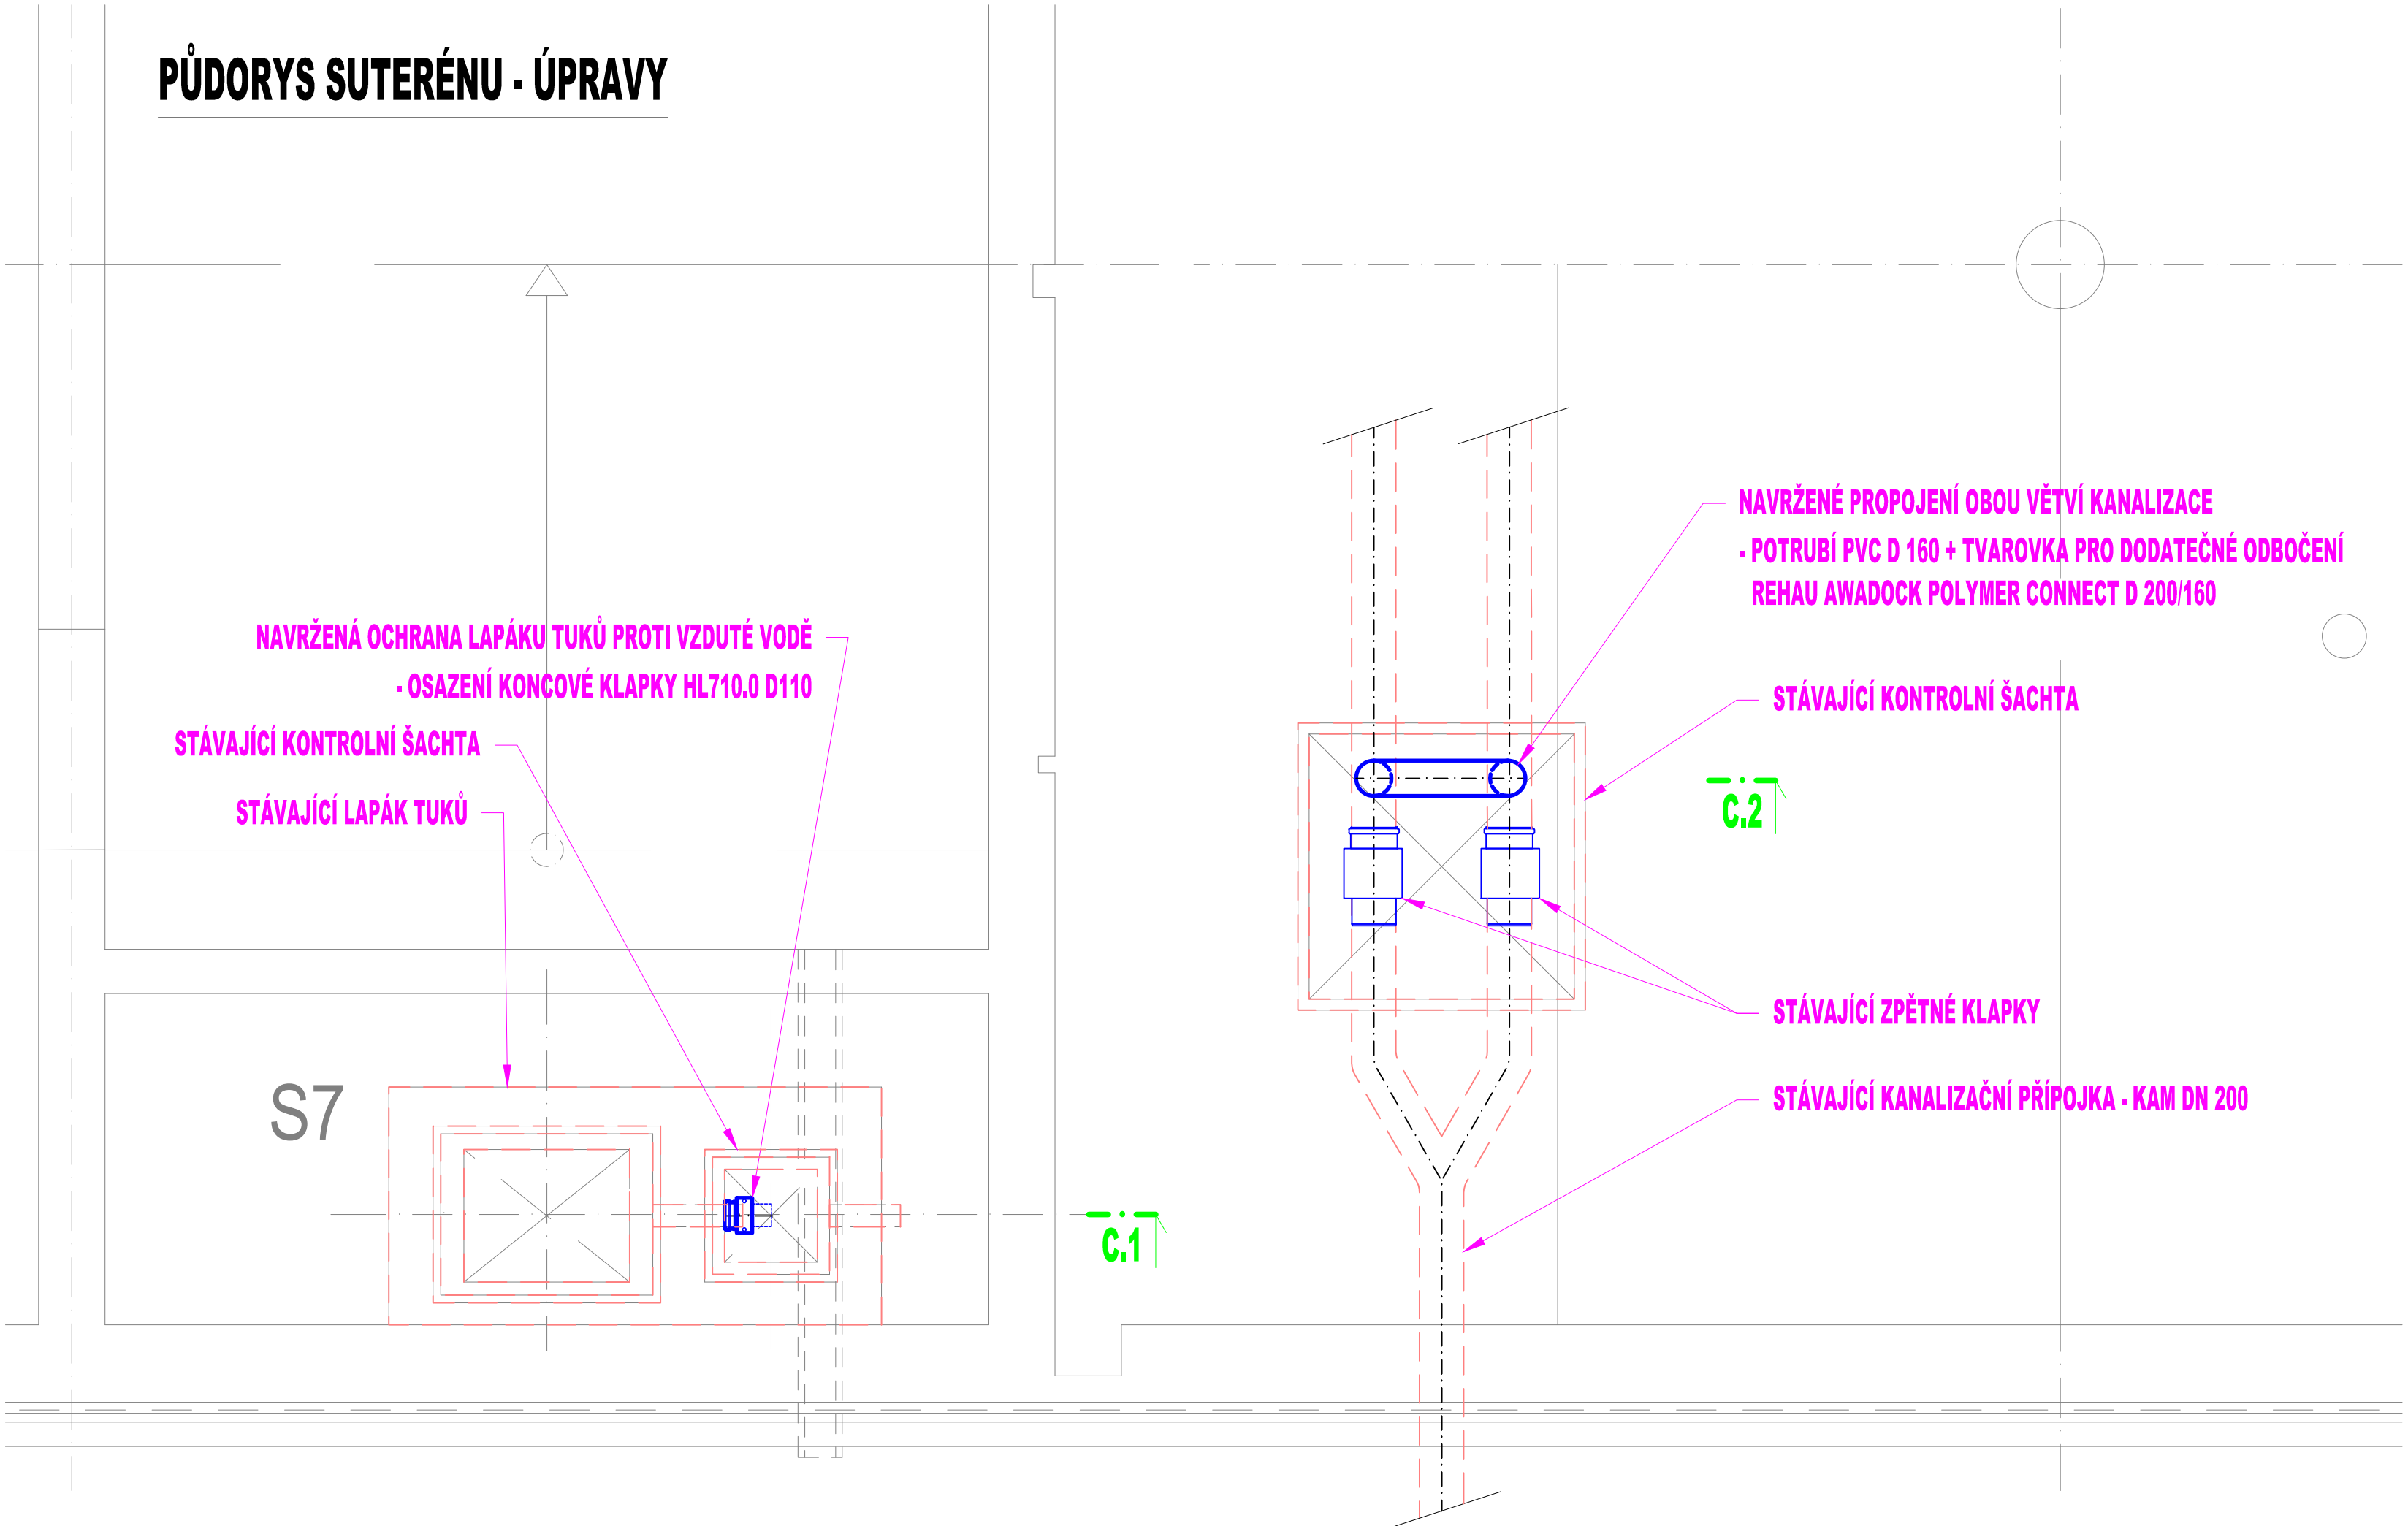

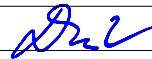PROFESE	ZDRAVOTNÍ TECHNIKA		 . PROJEKT Ing. Karel Dovrtěl projekty TZB T. 731 111 627, E. kt.projekt@gmail.cz	
ZODPOVĚDNÝ PROJEKTANT	Ing. Karel Dovrtěl			
VYPRACOVAL	Ing. Karel Dovrtěl			
VEDOUČÍ PROJEKTANT	Ing. arch. Jiří Zídka			
GENERÁLNÍ PROJEKTANT adresa	ATELIÉR ZÍDKA, architektonická kancelář spol. s r.o. Jižní ul. 870, Hradec Králové 500 03 tel. 495406739, 495408920, E-mail: zidka@atelierzidka.cz			
OBJEDNATEL PD	ČNB, Na Příkopě 28, PRAHA 1, PSČ 115 03			
název akce ODVOD VODY ZE SUTERÉNU BUDOVY POBOČKY ČNB V HRADCI KRÁLOVÉ			číslo zakázky	1382/040
			stupeň PD	DPS
			datum	ZÁŘÍ 2013
			měřítko	1:25
název výkresu PŮDORYS SUTERÉNU - ÚPRAVY			číslo výkresu	ZT.05