


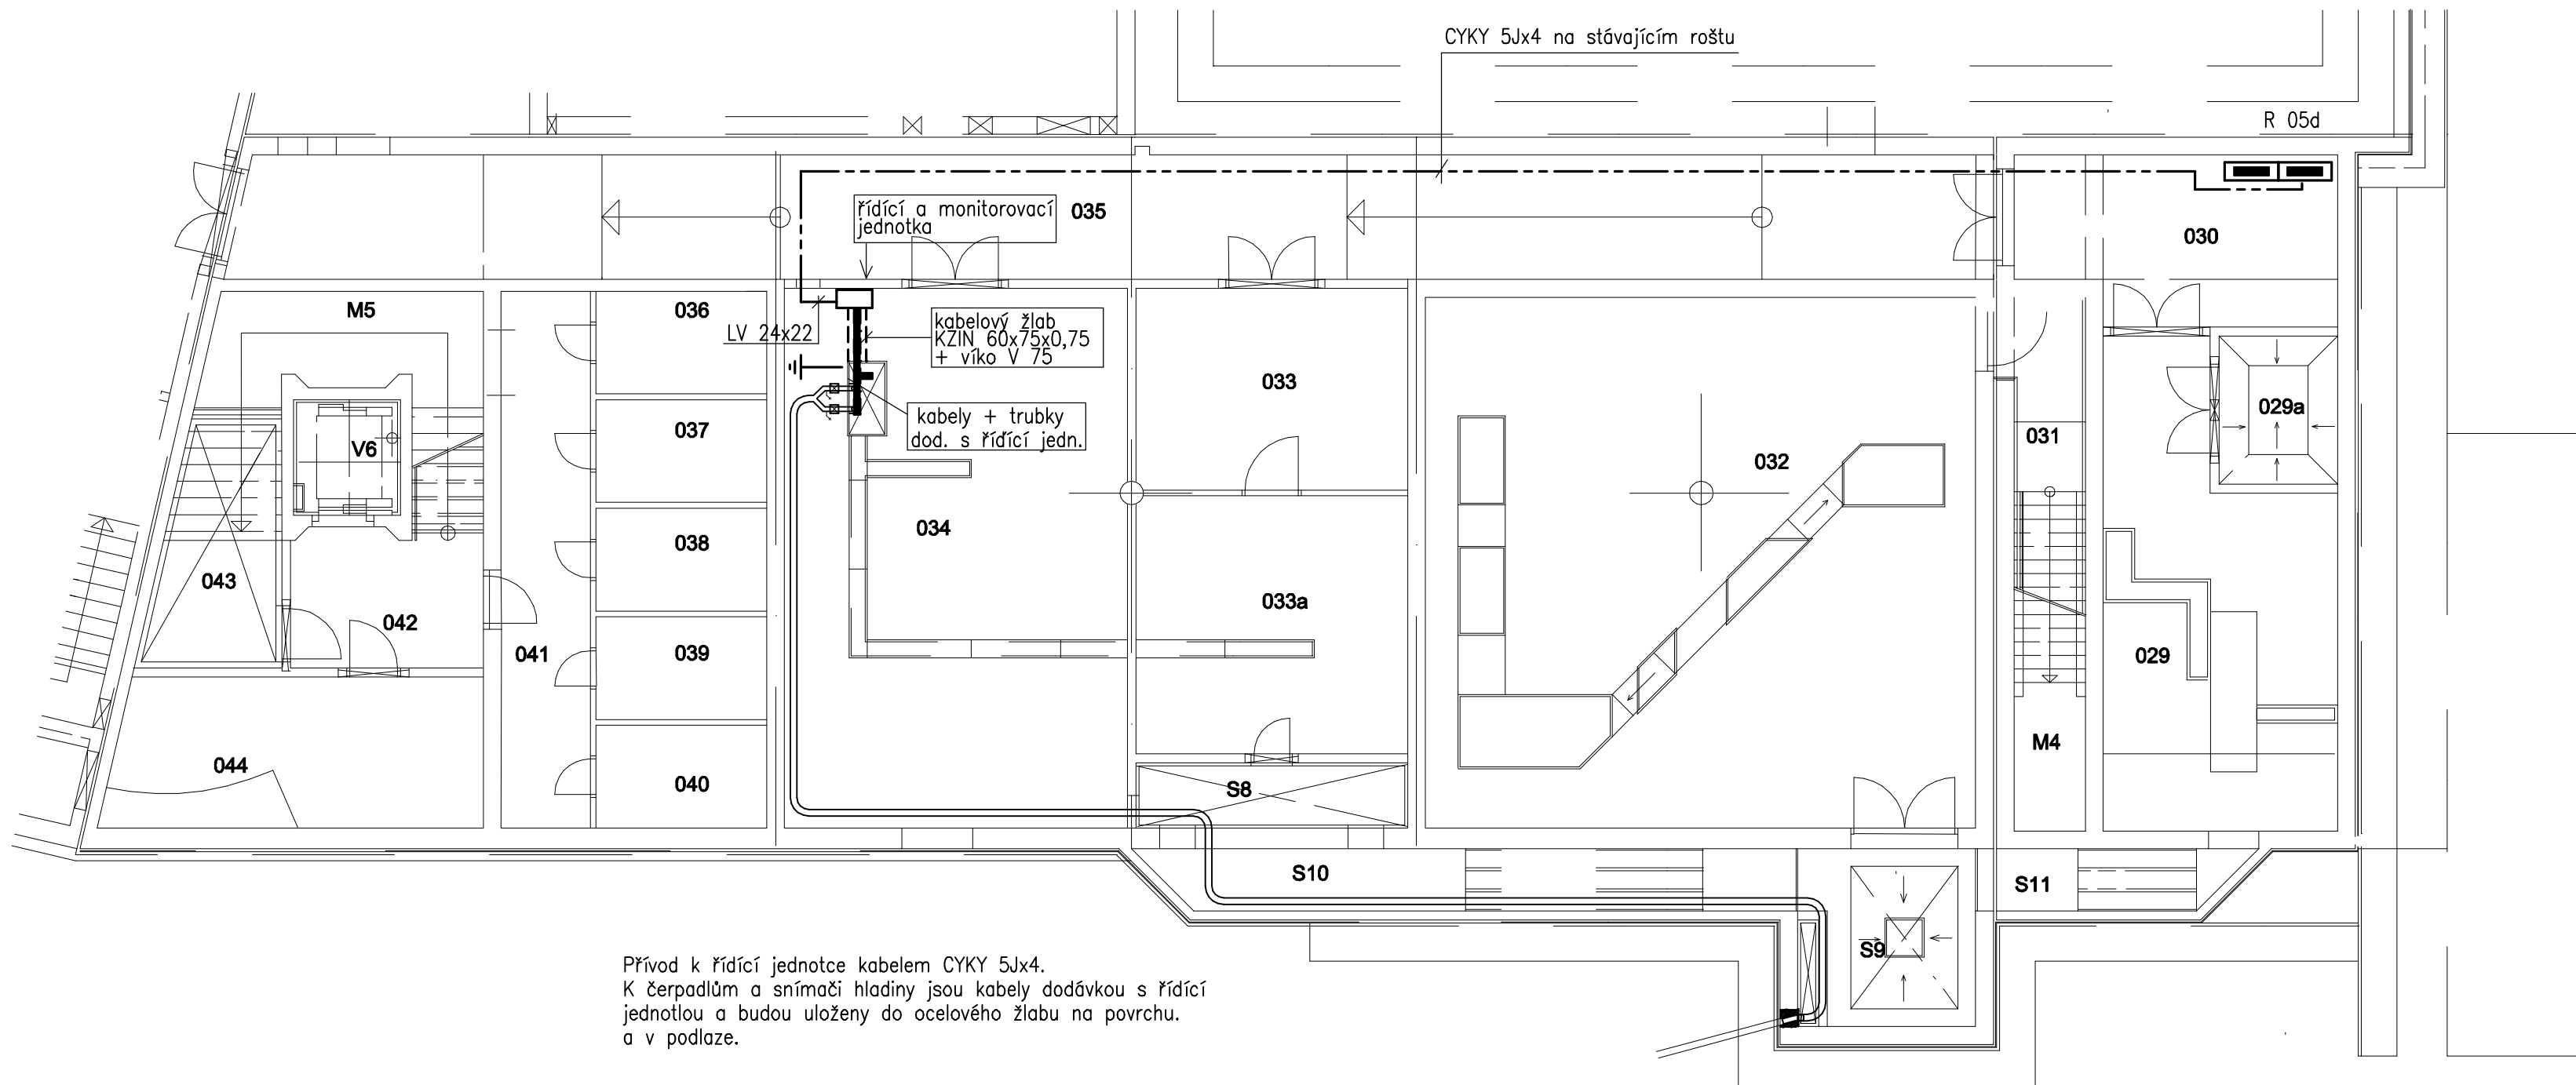


Přívod k řídící jednotce kabelem CYKY 5Jx4.
K čerpadlům a snímači hladiny jsou kabely dodávky s řídící jednotkou a budou uloženy do ocelového žlabu na povrchu a v podlaze.

Vnější vlivy: normální.

POZOR!!!
Připojení jednotlivých zařízení musí být provedeno podle dodaného typu a připojovacích podmínek uvedených v návodu dodaného se zařízením.

OCHRANA PŘED ÚRAZEM EL. PROUDEM AUTOMATICKÝM ODPOJENÍM
OD ZDROJE PODLE ČSN 33 2000-4-41 ed.2 Z1

PROVOZNÍ NAPĚTÍ, 3NPE, AC, 400V, 50Hz
SÍŤ TN-C-S DLE ČSN 332000-4-41 ed.2 Z1

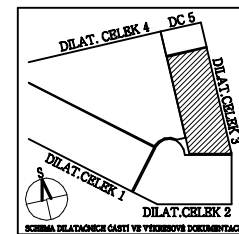

PROFESE		ELEKTROINSTALACE		Pavel PRÁŠIL projekty elektroinstalace IČO: 13207229 tel/fax: 732 875 086 500 03 Hradec Králové, Jižní 870	
ZODPOVĚDNÝ PROJEKTANT	Pavel Prášil				
VYPRACOVAL	Pavel Prášil				
VEDOUČÍ PROJEKTU	Ing. arch. Jiří Zídka				
GENERÁLNÍ PROJEKTANT adresa	ATELIÉR ZÍDKA,architektonická kancelář, spol. s r.o. Jižní ul. 870, Hradec Králové 500 03 tel.:495406739, 495408920, E-mail: zidka@atelierzidka.cz				
OBJEDNATEL PD	ČNB Na Příkopce 28, PRAHA 1, PSČ 115 03				
název akce				číslo zakázky	1382/040
ODVOD VODY ZE SUTERÉNU BUDOVY POBOČKY ČNB V HRADCI KRÁLOVÉ				stupeň PD	DPS
				datum	ZÁŘÍ 2013
název výkresu				měřítko	1 : 100
PŮDORYS SUTERÉNU D3				číslo výkresu	EL.02