


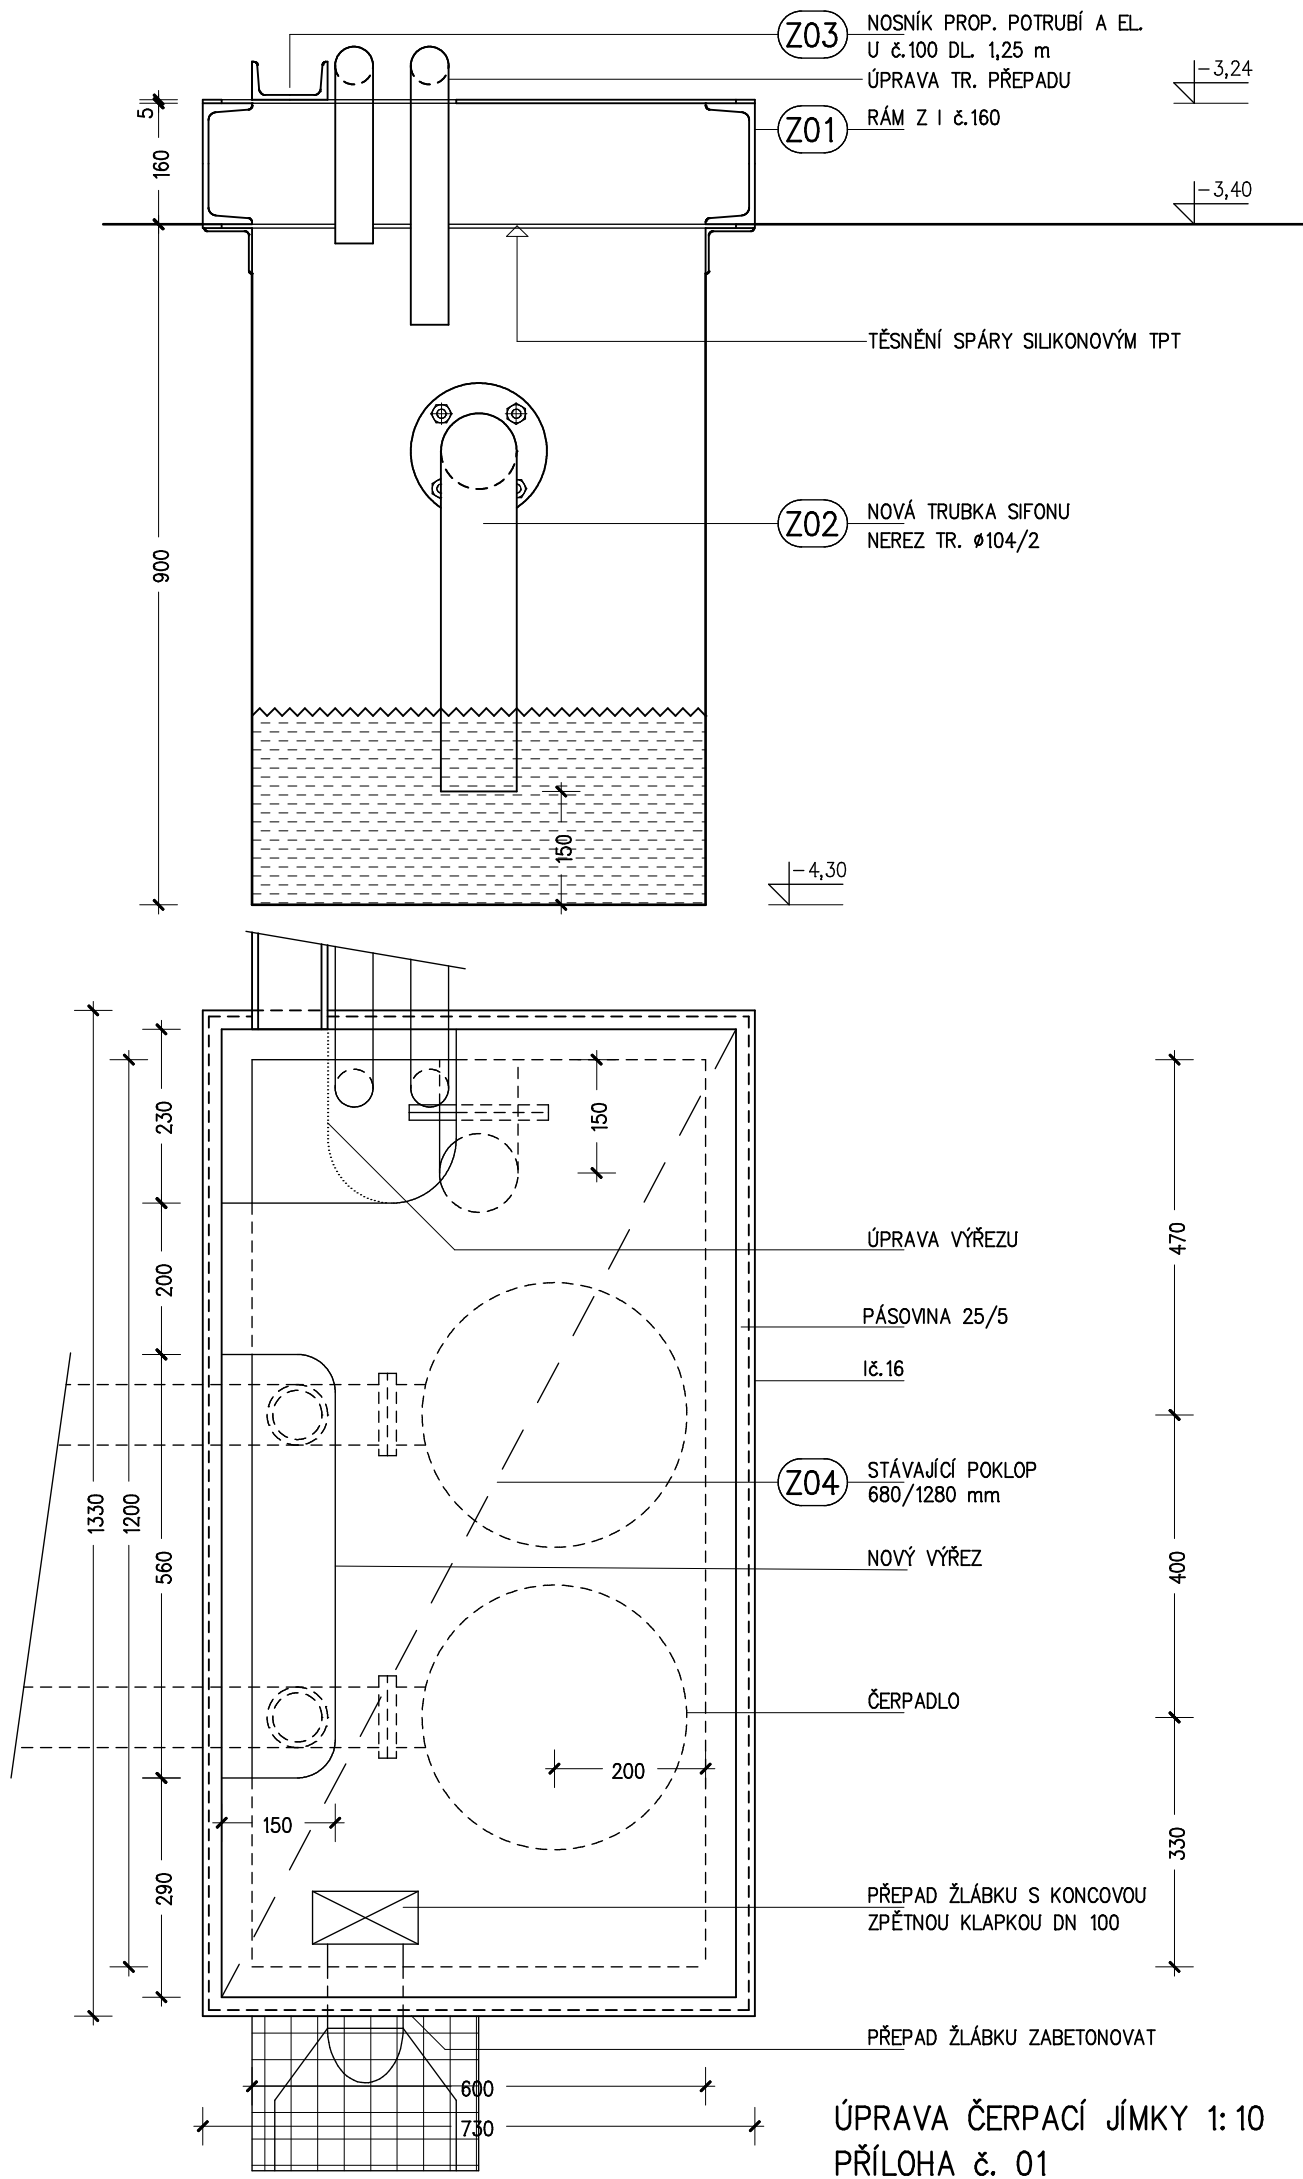

ÚPRAVA ČERPACÍ JÍMKY 1:10
PŘÍLOHA č. 01