


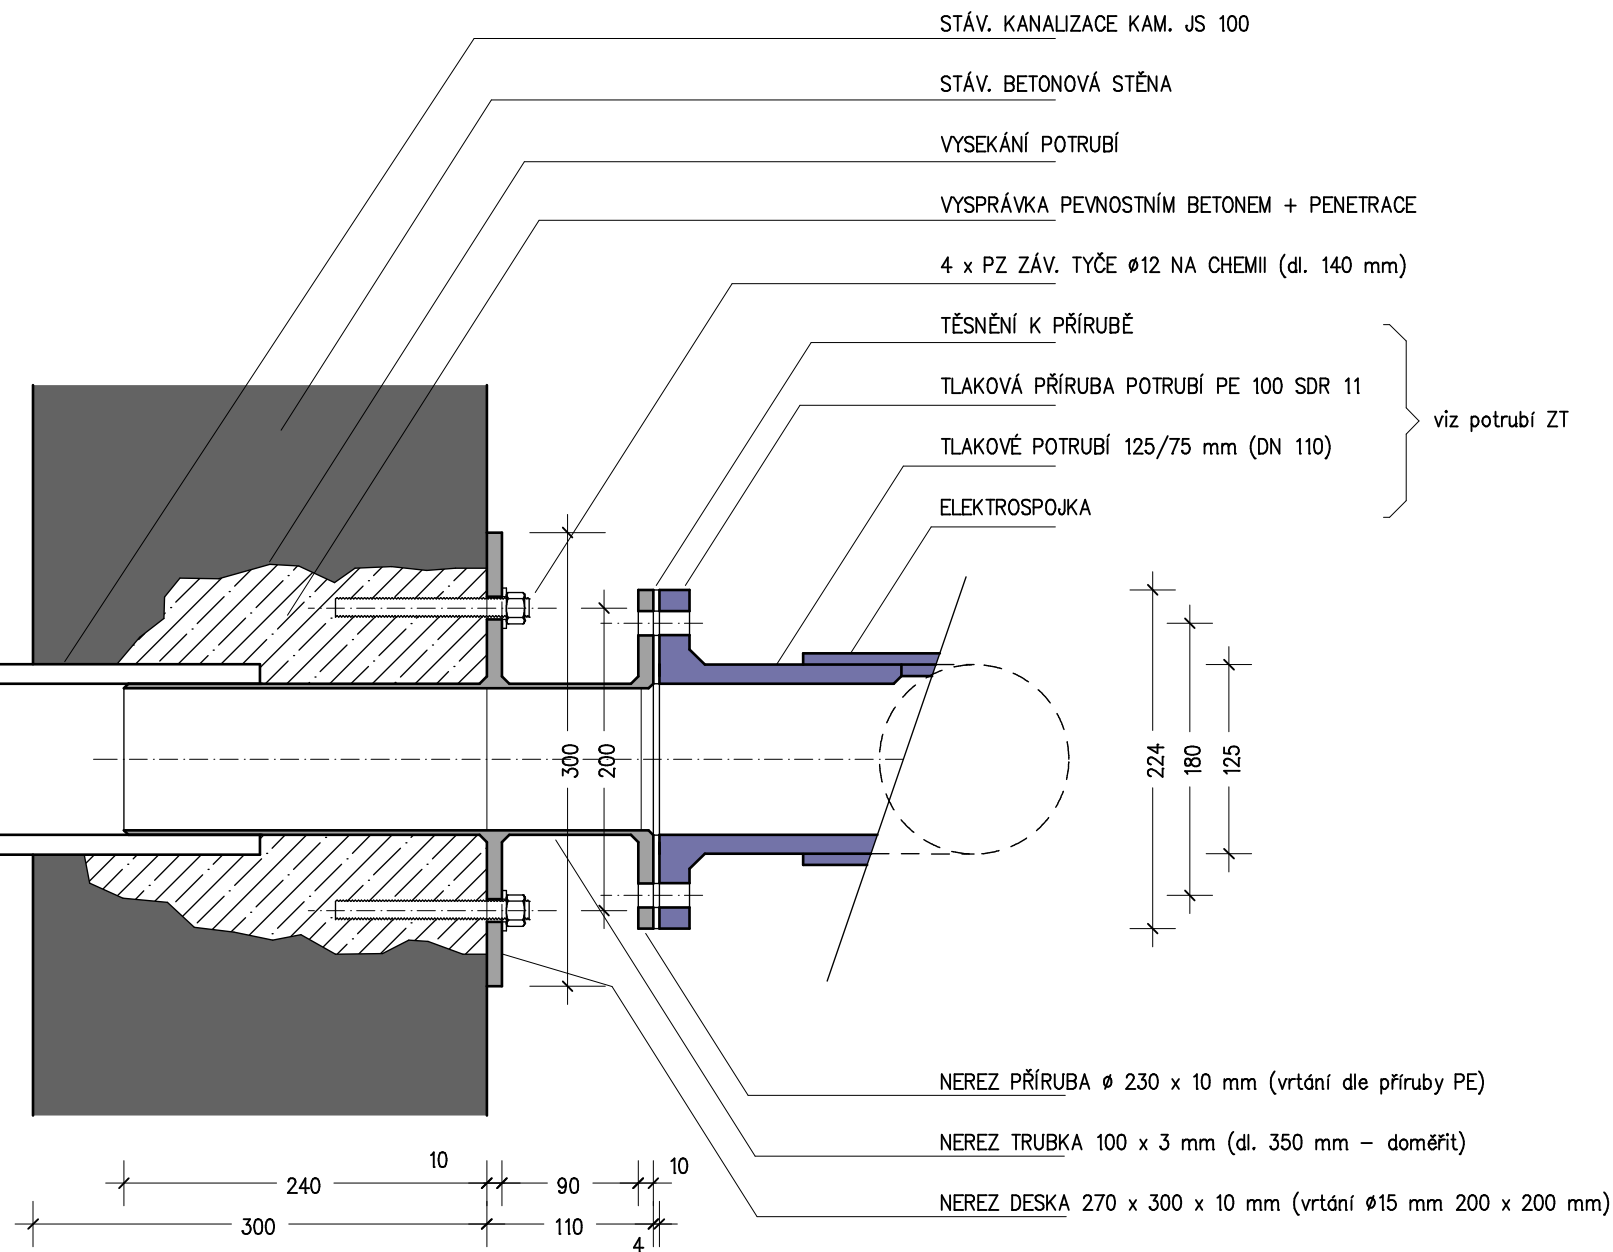

poznámka:

KOTVU VYROBIT AŽ PO ZAMĚŘENÍ A VYSEKÁNÍ KANALIZACE A PO DODÁVCE TLAKOVÉ PŘÍRUBY POTRUBÍ.

Z05

DETAIL KOTVENÍ POTRUBÍ KE STĚNĚ ŠACHTY 1:5
PŘÍLOHA č. 02