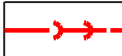



2676/1

VYTYČ. BOD	X - SOUŘADNICE	Y - SOUŘADNICE
V1	-976268.4790	-760668.5870
V2	-976270.4577	-760667.6694
V3	-976272.2455	-760668.3244
V4	-976268.0838	-760667.7266
V5	-976268.8770	-760669.4531
V6	-976270.4046	-760666.6519
V7	-976270.4888	-760668.7068
V8	-976273.0373	-760667.6182
V9	-976272.3827	-760669.4018

LEGENDA:


 trasa přepojení vnitřní
kanalizace na veřejnou

Ostatní:

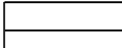
 geodetické zaměření

 katastrální mapa dle ČÚZK


 věcné břemeno

 stavební pruh


 Výkop otevržený výkop - šířka min. 1m, délka 4m

 vytyčovací bod

Objekt
ČNB

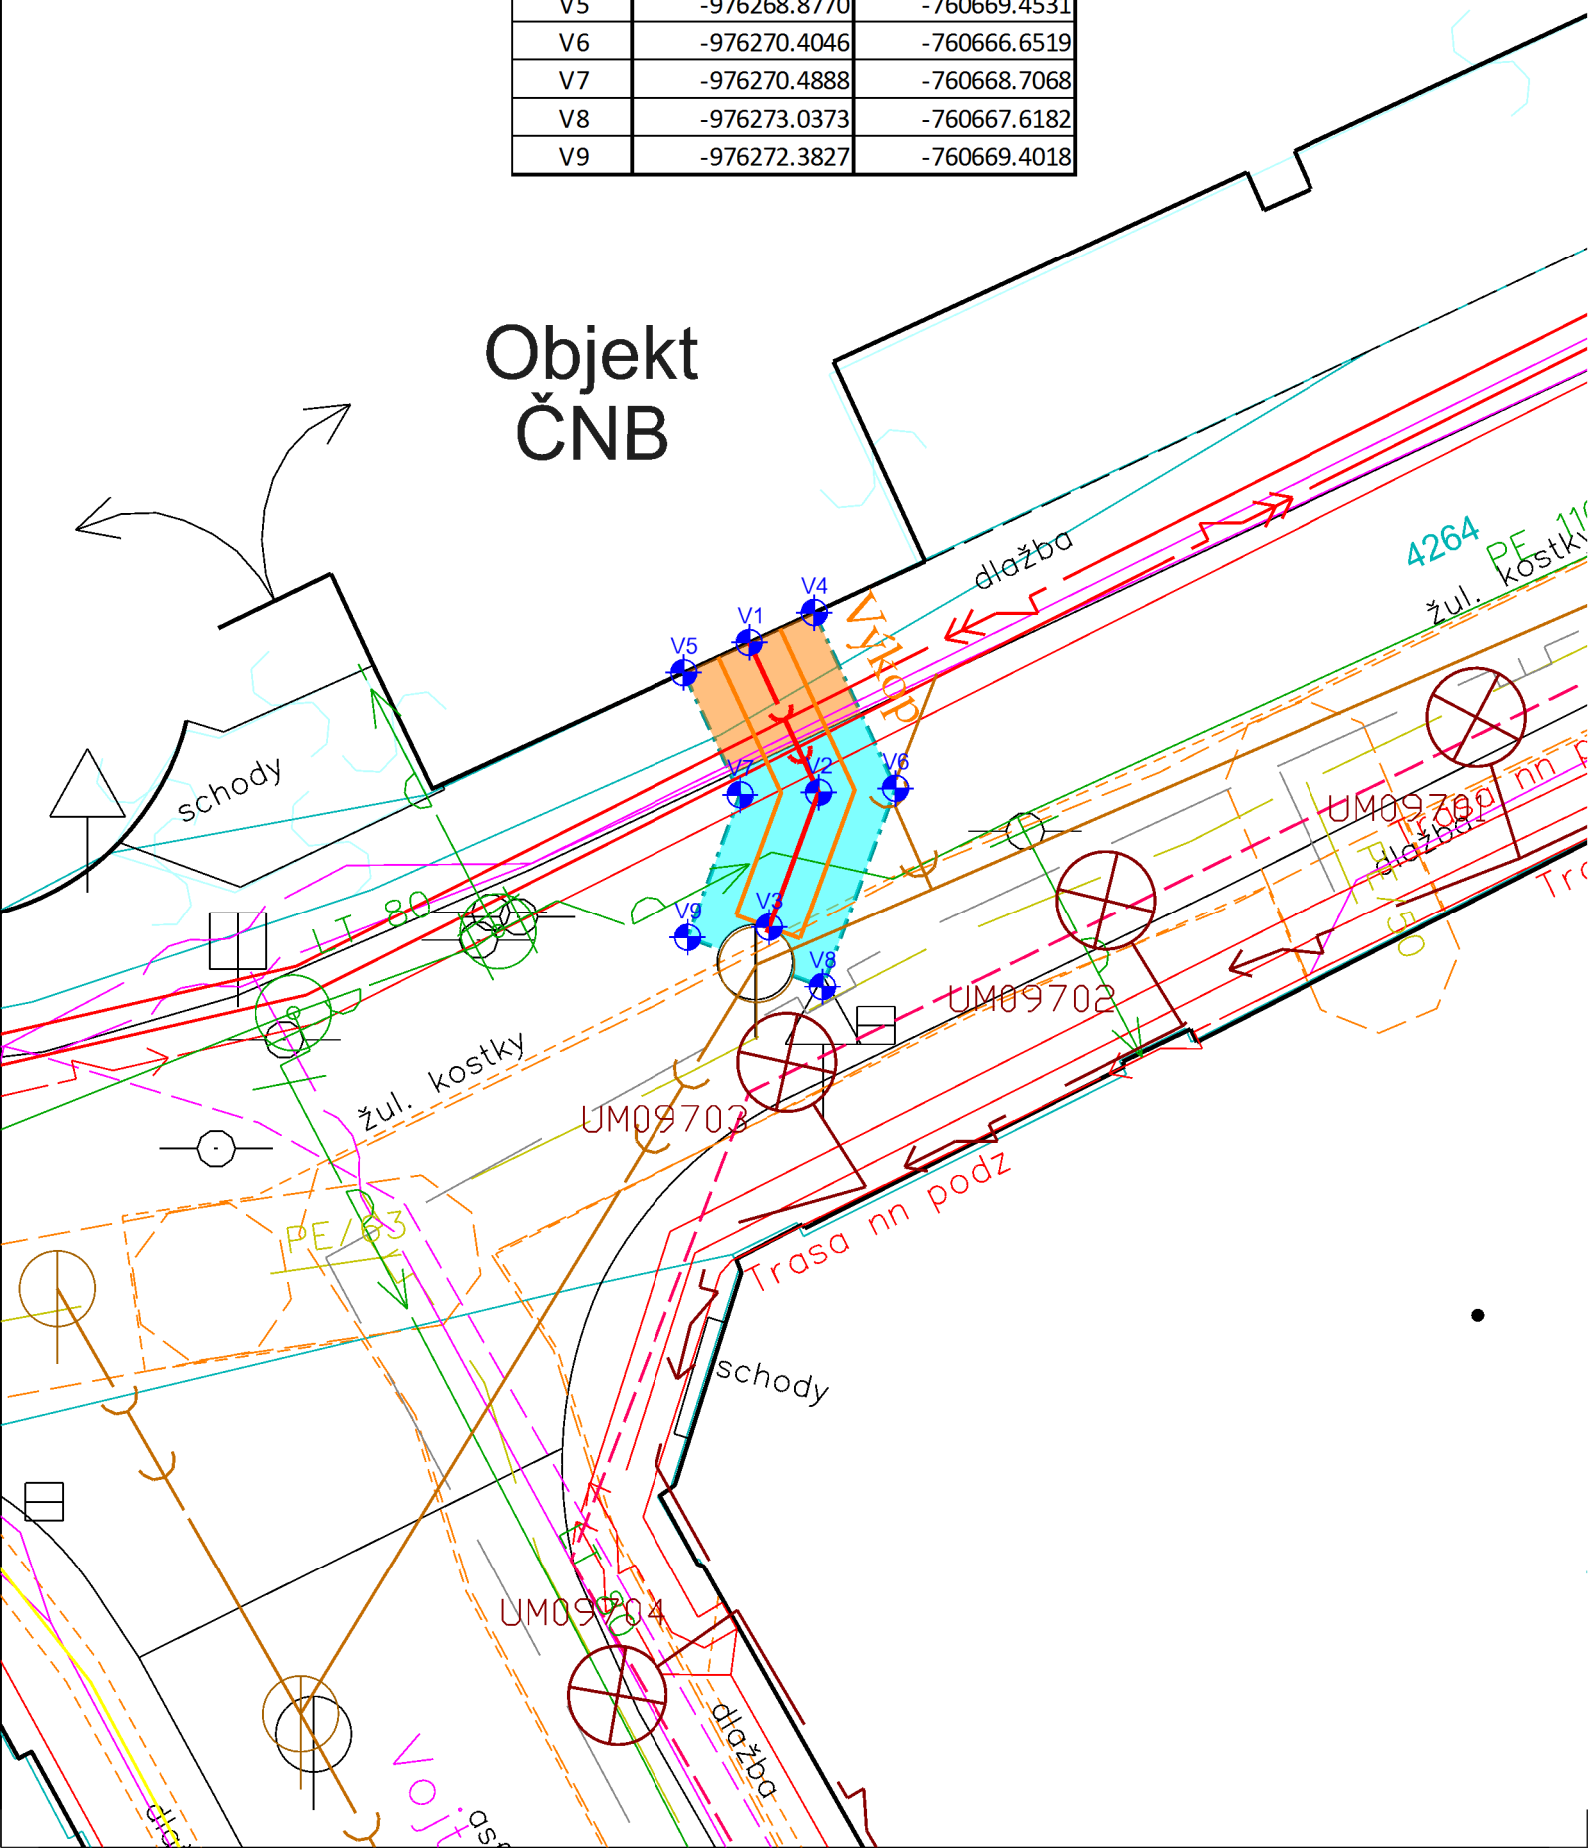

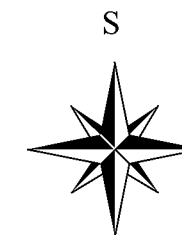


OKRES: ÚSTÍ NAD LABEM
OBEC: ÚSTÍ NAD LABEM (554804)
ČÁST OBCE: ÚSTÍ NAD LABEM - CENTRUM (409405)
KATASTRÁLNÍ UZEMÍ: ÚSTÍ NAD LABEM (774871)



AZ CONSULT, spol. s r.o.

Číslo zakázky.....17/397
Výrobek uvolněn k použití

Datum.....XII.2018.....③

Odpov. proj.:	Ing. Martin David		A ZCONSULT® spol. s r. o. Klíšská 12, 400 01 Ústí nad Labem Tel.: 475 240 888 Tel/fax.: 475 240 864 E-mail: azconsult@azconsult.cz ČSN EN ISO 9001			
Vypracoval:	Andreas Schmidt					
Kontroloval:	Ing. Martin David					
Kraj:	Ústecký			Místo:		Ústí nad Labem
Investor:	Česká národní banka, Na Příkopě 28, 115 03, Praha 1					
Akce:	Ústí nad Labem, Česká národní banka - Přepojení vnitřní kanalizace na veřejnou kanalizaci s vyřazením MČOV		Zn. souboru:			
Výkres:	Vytyčovací výkres		Stupeň:	DPS	Formát:	2 x A4
			Č. zak.:	17/397	Č. paré :	
			Datum:	XII.2018		
			Měřítko:	1: 100	Č. přílohy:	C.4
DOKUMENTACI LZE UŽÍVAT POUZE VE SMYSLU PŘÍSLUŠNÉ SMLOUVY O DÍLO. KOPÍROVÁNÍ A ROZŠÍŘOVÁNÍ POUZE PO PŘEDCHOZÍM SOUHLASU AZ CONSULT spol. s r. o.						

DOKUMENTACI LZE UŽÍVAT POUZE VE SMYSLU PŘÍSLUŠNÉ SMLOUVY O DÍLO. KOPÍROVÁNÍ A ROZŠÍŘOVÁNÍ POUZE PO PŘEDCHOZÍM SOUHLASU AZ CONSULT spol. s r.o.