




POHLED 1-1'

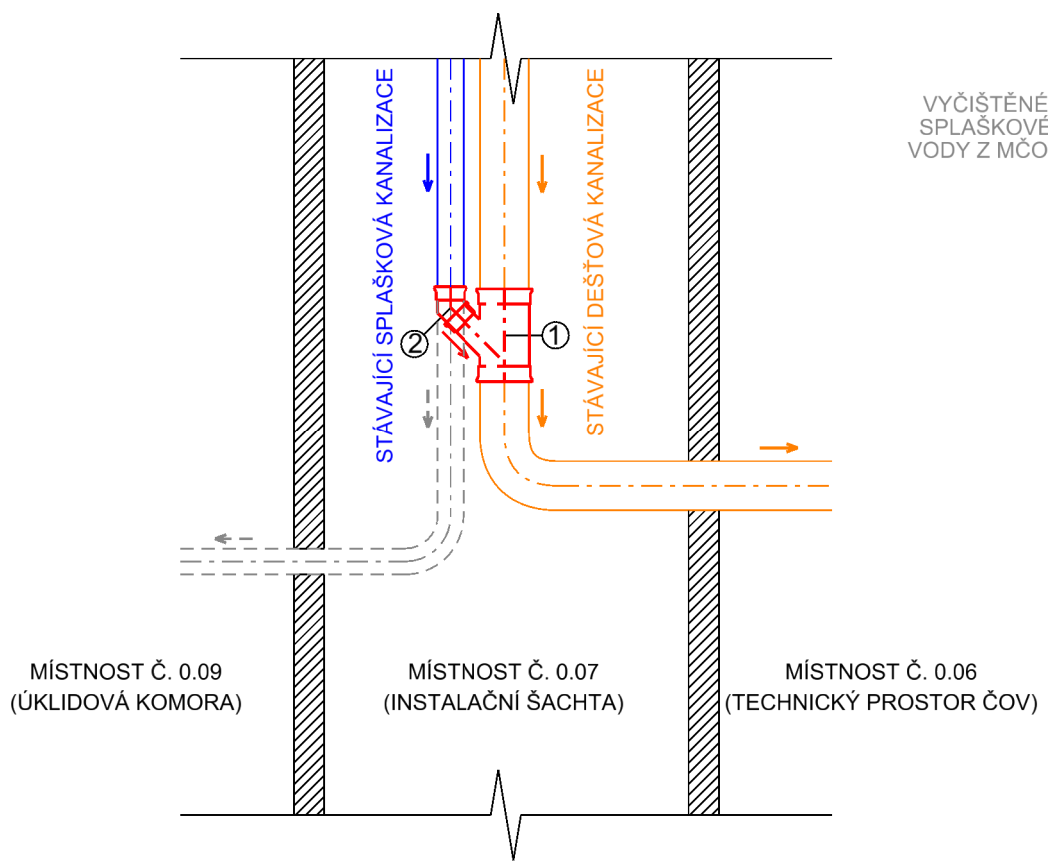

DETAIL A

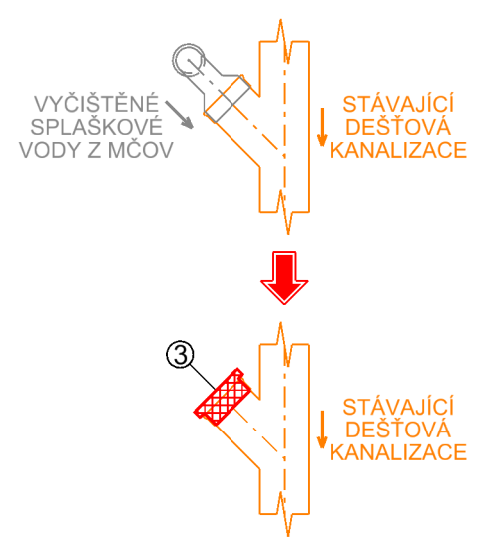

Ozn.	Popis	MJ	Množství
1	LT hrdlová odbočka DN 300/150 - 45° se třemi hrdly	ks	1
2	LT jednohrdlové koleno DN 150 - 45°	ks	1
3	LT rozpínací zátka DN 300	ks	1

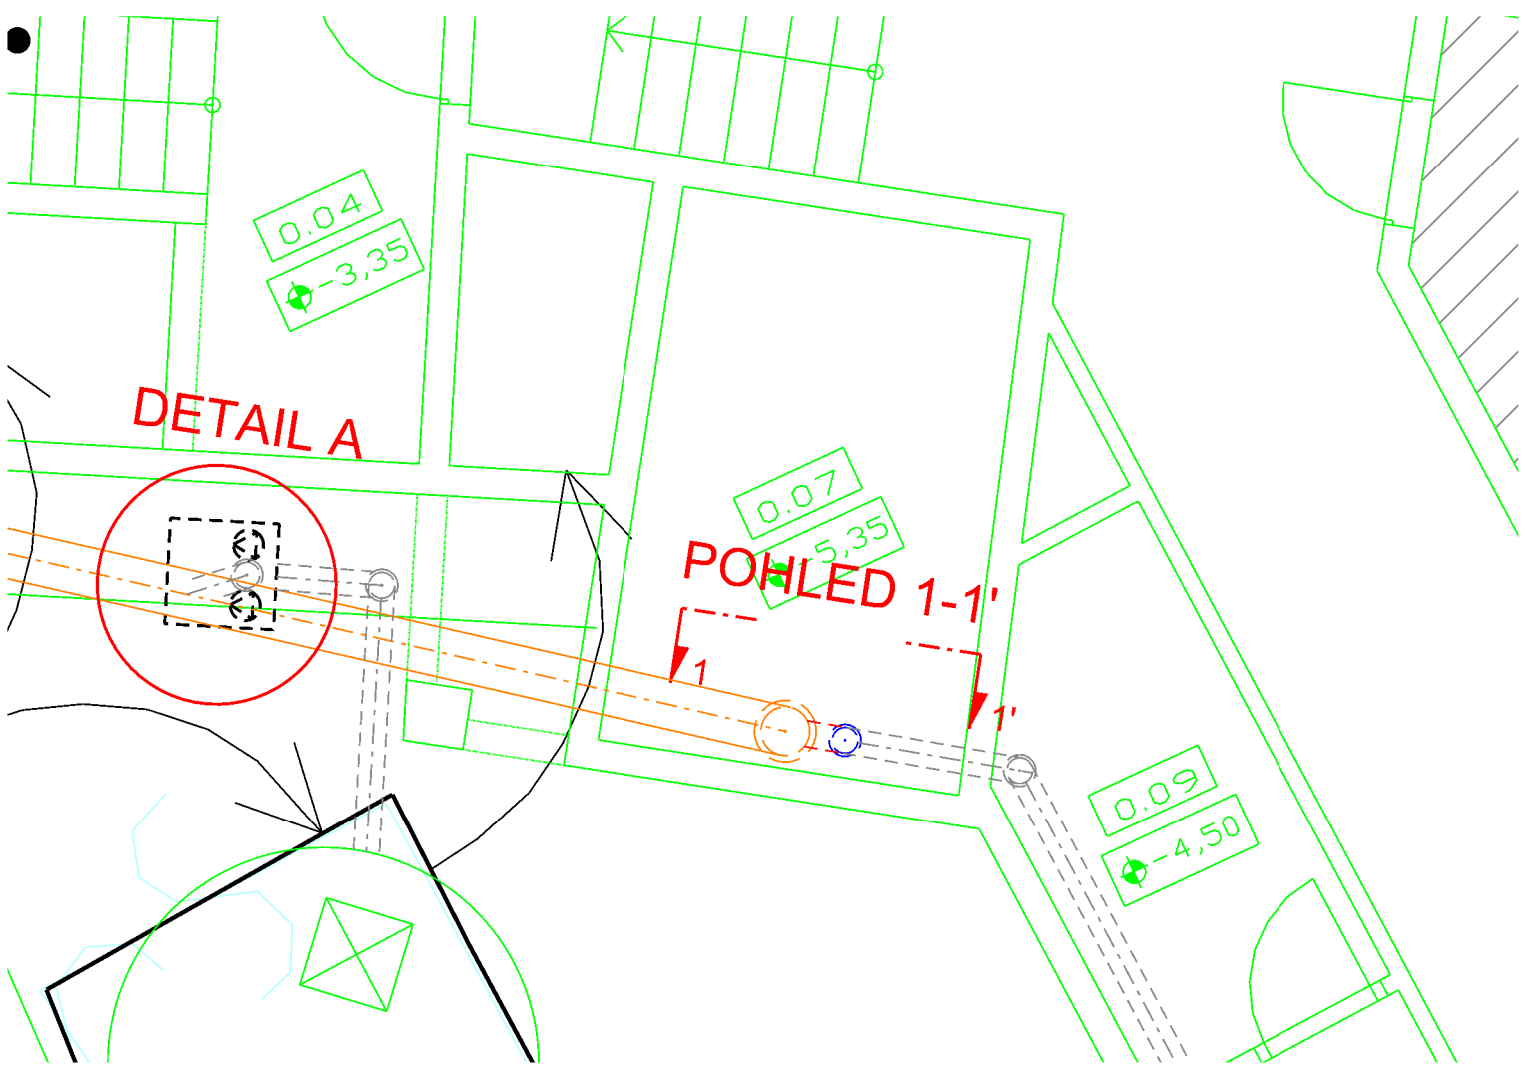

AZ CONSULT, spol. s r. o.  
Číslo zakázky.....17/397  
Výrobek uvolněn k použití  
Datum.....XII.2018.....③

Odpov. proj.:	Ing. Martin David	<div><b>A ZCONSULT</b><sup>®</sup></div> <div>spol. s r. o.</div> <div>Klíšská 12, 400 01 Ústí nad Labem</div> <div>Tel.: 475 240 888</div> <div>Tel/fax.: 475 240 864</div> <div>E-mail: azconsult@azconsult.cz</div> <div>ČSN EN ISO 9001</div>				
Vypracoval:	Andreas Schmidt					
Kontroloval:	Ing. Martin David					
Kraj:	Ústecký		Místo: Ústí nad Labem			
Investor:	Česká národní banka, Na Příkopě 28, 115 03, Praha 1					
Akce:			Zn. souboru:			
Ústí nad Labem, Česká národní banka - Přepojení vnitřní kanalizace na veřejnou kanalizaci s vyřazením MČOV			Stupeň:	DPS	Formát:	2 x A4
			Č. zak.:	17/397	Č. paré :	
			Datum:	XII.2018		
			Výkres:	Detailní pohled - Úsek A (pohled 1-1')		Měřítko:
DOKUMENTACI LZE UŽÍVAT POUZE VE SMYSLU PŘÍSLUŠNÉ SMLOUVY O DÍLO. KOPÍROVÁNÍ A ROZŠÍŘOVÁNÍ POUZE PO PŘEDCHOZÍM SOUHLASU AZ CONSULT spol. s r. o.						