


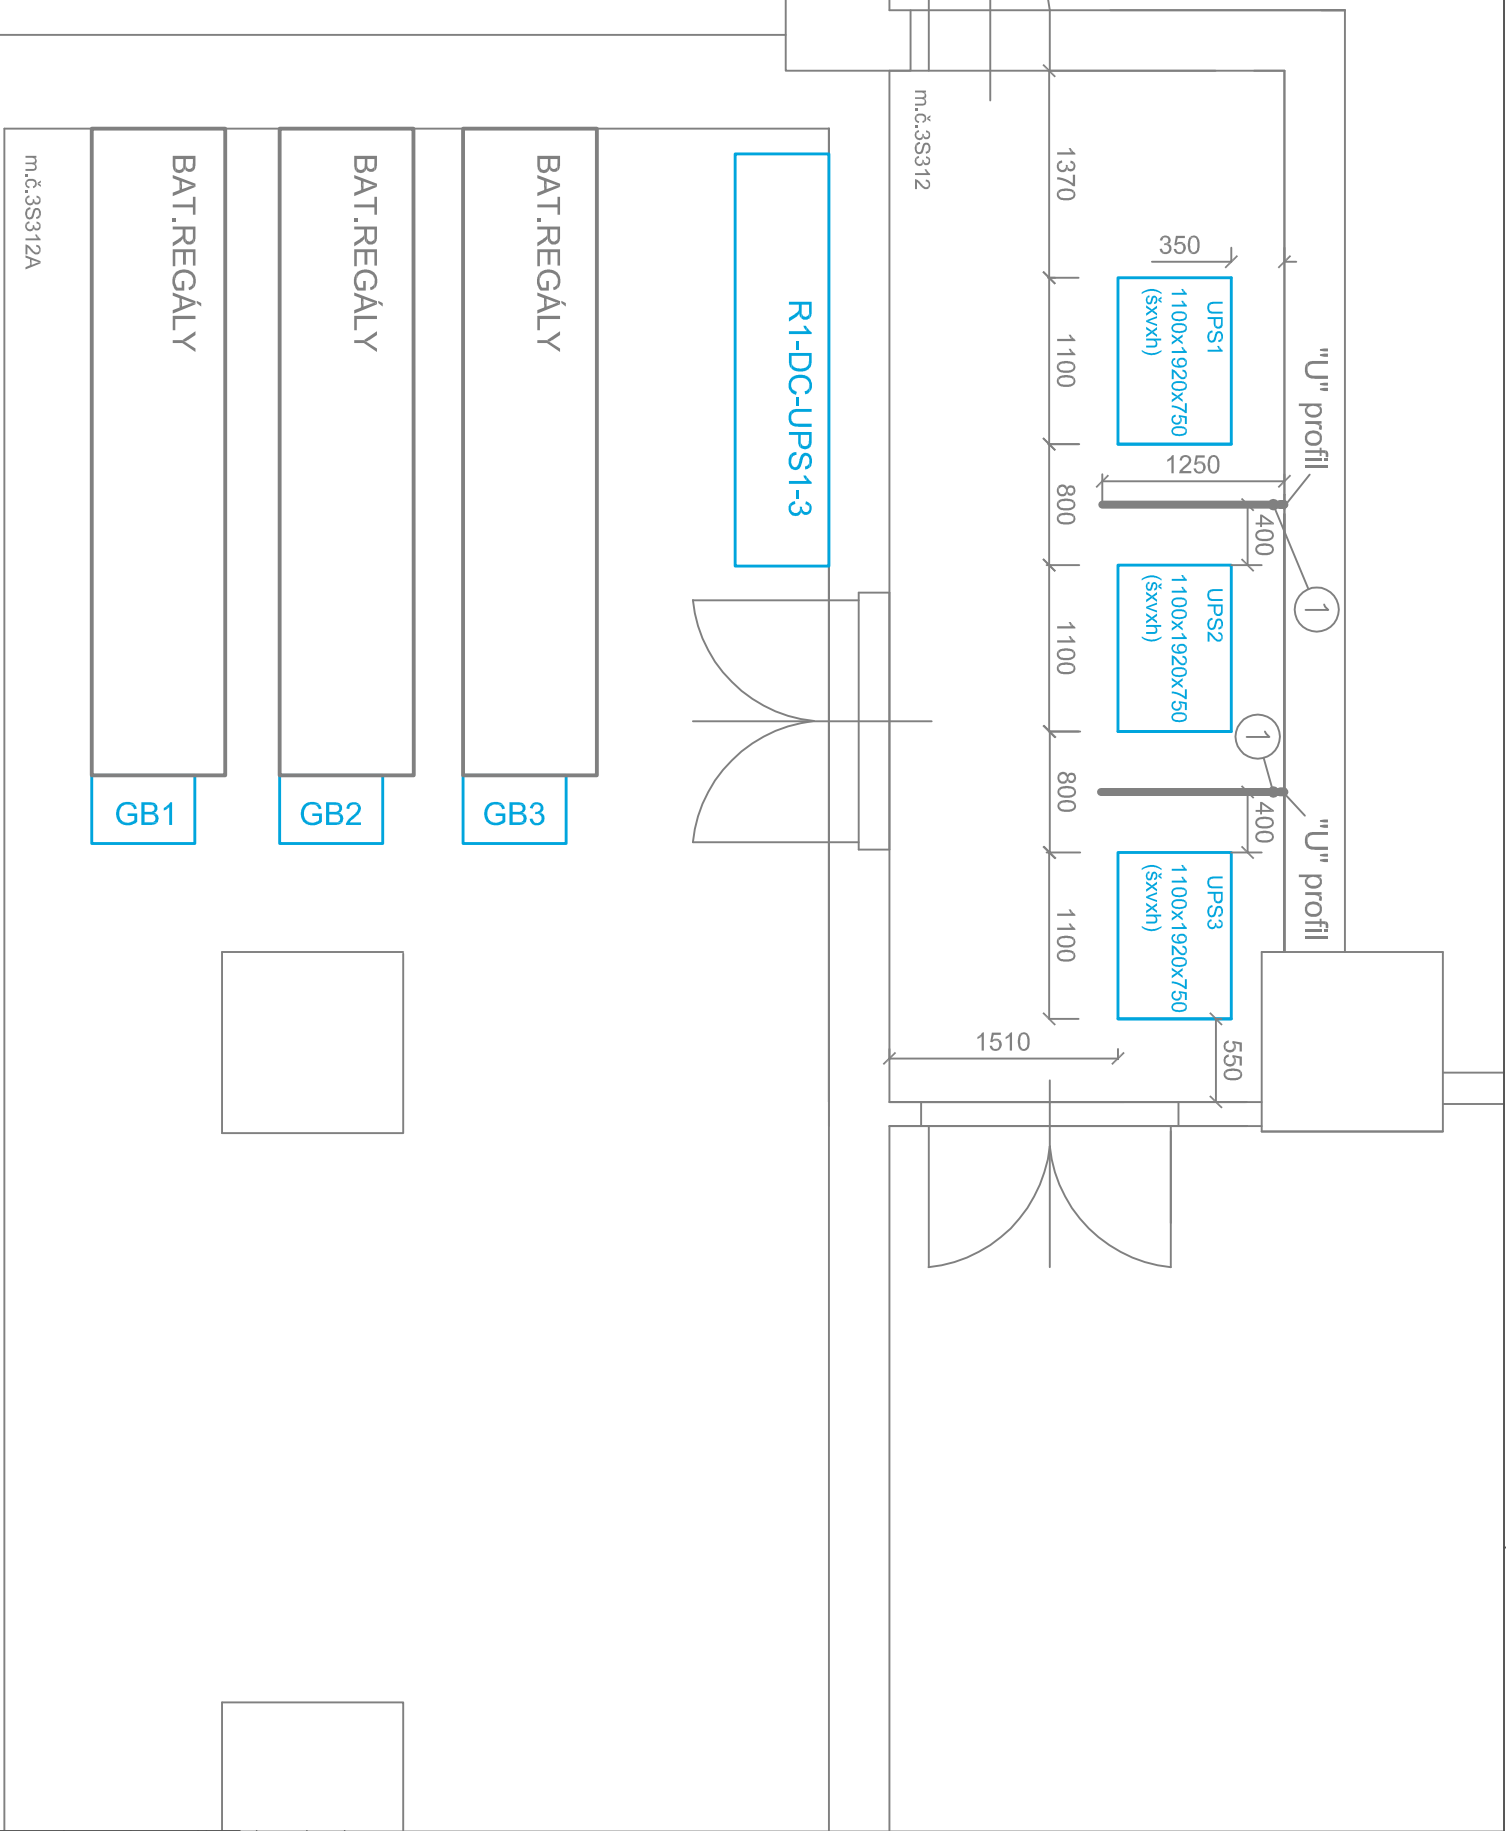

LEGENDA - VYSVĚTLIVKY		
Č.	B.ZNAK	POPIS
-		EL. ZAŘÍZENÍ
-		BAT. REGÁLY
-	1	PŘEPÁŽKA - OSB deska

Schválí:	Ing. M. Egart	
Zod. projektant:	Ing. J. Janovcová	
Projektant:	Ing. J. Janovcová	
Č. stavby:		
Místo stavby:	ČNB, Senovážna 3, 115 03 Praha 1	
Investor:	ČNB, Na Příkopě 28, 115 03 Praha 1	
Název stavby:		

OBNOVA UPS NA ÚSTŘEDÍ ČNB	
Název výkresu:	

Datum:	KVĚTEN 2013
Stupeň PD:	DPS
Formát-měřítko:	A3 - 1:50
Č. výkresu:	1.02

DISPOZICE