


ŘEZ A - A':

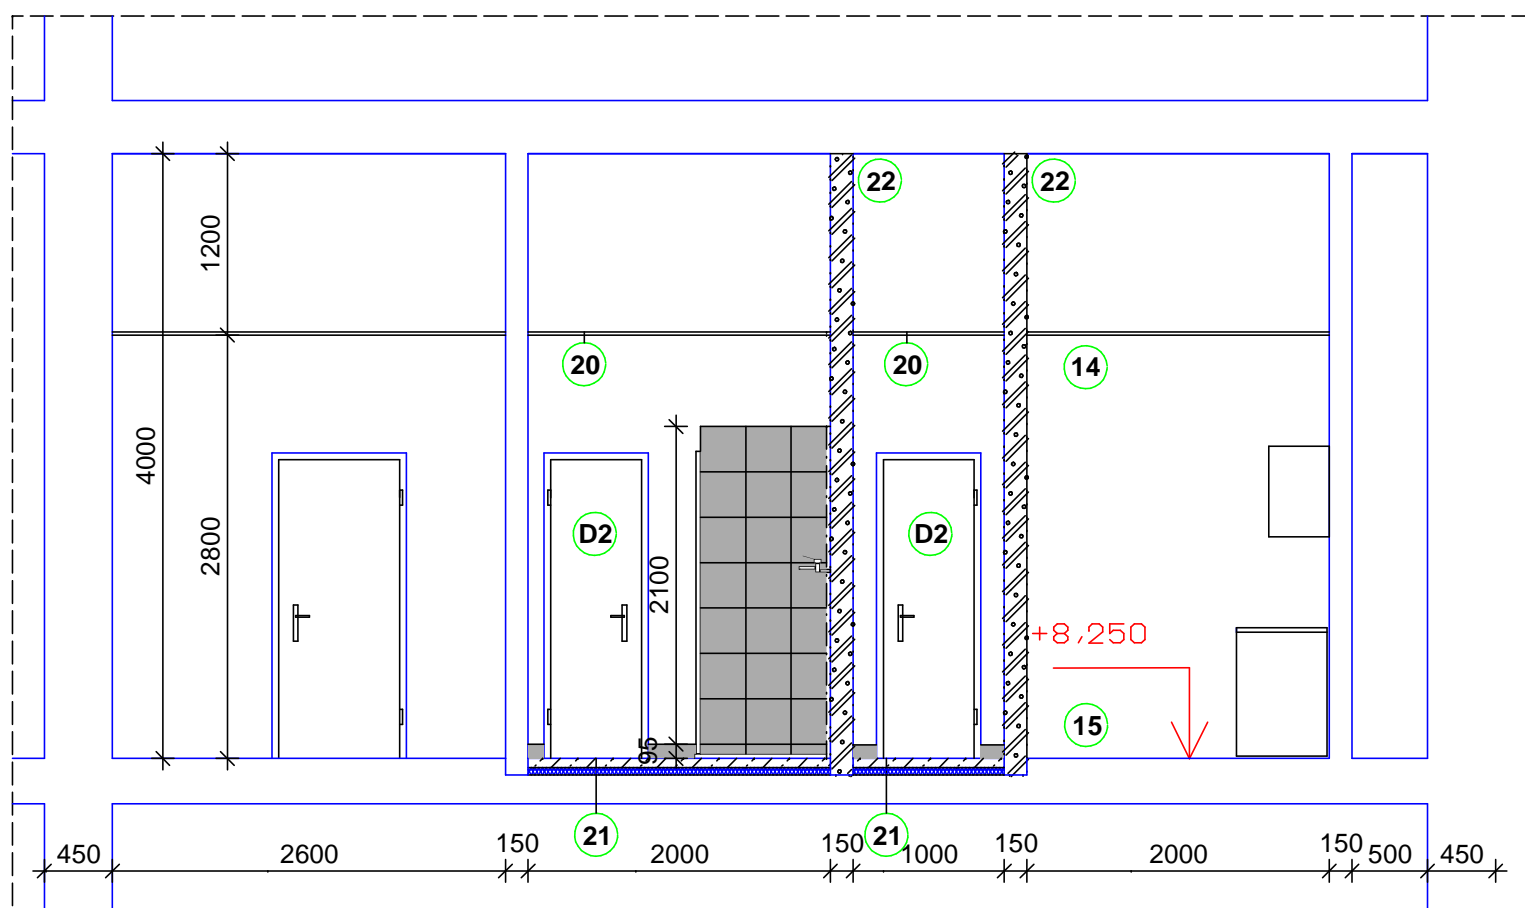

	PROSTOR	PLOCHA M2	VÝŠKA M	POVRCHOVÁ ÚPRAVA		
				PODLAHY	STĚNY	STROP
PŮDORYS 3.NP:						
312	CHODBA	18,30	2800	PVC	OMÍTKA	SÁDROKARTON
316	KUCHYNĚ	11,10	2800	PVC	OMÍTKA	SÁDROKARTON
317	KOUPELNA S WC	4,8	2800	DLAŽBA	OBKLAD	SÁDROKARTON
318	KOUPELNA S WC	4,9	2800	DLAŽBA	OBKLAD	SÁDROKARTON
319	POKOJ	9,1	2800	KOBEREC	OMÍTKA	SÁDROKARTON
320	ŠACHTA	2,8	4000	BETON	OMÍTKA	BETON

- STÁVAJÍCÍ ZDIVO A KONSTRUKCE
- PŘÍČKOVKY P2 - 500, YTONG TI. 150 mm
- BETONOVÝ POTĚR S KARI SÍTÍ
- TEPELNÁ IZOLACE (KROČEJOVÁ)

Stávající krytina podlahy v chodbě bude doplněna, v kuchyni bude doplněna opravena
 Stávající vnitřní podlahy vč. potěrů v koupelnách budou provedeny nově
 Stávající vnitřní omítky po budou lokálně vyspraveny, sjednoceny a místnosti budou nově vymalovány
 V koupelnách bude na podlaže keramická dlažba rozměru 300x300 mm, vč. soklu 600x95mm
 V koupelnách za umyvadly a WC bude keramický obklad do výšky 1200+95 mm, ve sprchovém koutě do výšky 2100+95 mm - rozměru 300x300 mm, vč. izolační stěrky ve sprch. koutě - dle kladečského výkresu
 V koupelnách bude proveden nový sádrokartonový podhled impregnovaný vč. rastru
 Stávající instalace v prostoru místností bytu budou ponechány, nově budou provedeny v koupelnách
 Stavební a montážní práce budou probíhat za provozu objektu, dodavatel bude dodržovat všechny bezpečnostní a požární opatření
 Požárně bezpečnostní zařízení dle ČSN 730802 budou řešena s ohledem na stávající řešení objektu

- D1** - původní vnitřní dveře plné, původní ocelové zárubně - 800x1970mm, vč. dřev. prahu
- D2** - původní vnitřní dveře plné, nové ocelové zárubně - 600x1970mm, vč. dřev. prahů
- WC** - závěsné WC ze zadržovací konstrukcí s tlačítkovým ovládním
- U** - keramické umyvadlo 600 x 400mm
- S** - sprchová vanička 900 x 900 mm z litého mramoru s posuvnou prosklenou zástěnou
- R** - původní článkový radiátor vč. hlavice
- R1** - nový článkový radiátor vč. hlavice
- E** - stávající bytová rozvodnice

- OSTATNÍ VIZ. TECHNICKÁ ZPRÁVA A VÝKRESY ŘEMESEL
 - VŠECHNY ROZMĚRY OVĚŘIT NA STAVBĚ

POZNÁMKA:

- 13** - osazení původních vnitřních dveří vč. původní ocelové zárubně
 - 14** - oprava sádrokartonového podhledu
 - 15** - oprava stávajících podlah
 - 16** - oprava zděné instalační šachty v místě napojení instalací (zdivo a omítky), vč. osazení nových dvířek 300x300mm
 - 17** - zapravení prostupu ve stropní konstrukci, vyčištění prostoru šachty
 - 18** - přemístěné 3 ks zásuvek a 1 ks slaboproudé zásuvky, vypínače
 - 19** - osazení zrcadla se svítidlem 900x900mm
 - 20** - provedení nového sádrokartonového podhledu tl. 12,5mm, s dvojitým rastrem, impregnovaný
 - 21** - skladba podlahy - dlažba, betonový potěr s kari sítí 5/150/150mm - tl.50mm, tepelná izolace - tl.40-50mm
 - 22** - oddílatování příčky pod stropem pružným stykem a pomocí zdící spojky
- OSTATNÍ VIZ. TECHNICKÁ ZPRÁVA

akce: Rekonstrukce koupelny v inspekčním bytě č. 306 prostoru České národní banky - 3. NP, pobočky Brno Rooseveltova 20, Brno		generální projektant: Jiří Dušek Zbýšov 214 683 52 Křenovice IČ: 43125387	
investor: Česká národní banka Na Příkopě 28, Praha 1		zak. číslo:	0316
zodpovědný projektant: Jiří Dušek ČKAIT 0008137		stupeň projektu:	DZS
vypracoval: Jiří Dušek		datum:	06 2016
část PD: D 1.1 - architektonické a stavebně technické řešení		měřítko:	1:50
příloha: Stavební práce - řez nový		oddíl:	D1.1
		číslo přílohy:	6