

odpadkový koš santa&cole fontana (dist.např. mmcité)

mobiľář "ostrůvek" č.5

mobiľář "ostrůvek" č.8

mobiľář "ostrůvek" č.7

průběžné osvětlení LED svítidlem viz zpráva

mobiľář "ostrůvek" č.6

mobiľář "ostrůvek" č.5

mobiľář "ostrůvek" č.4

prostor vyhrazený pro venkovní posezení ke kavárně Atr-n-Coffee

výstavní výkladce

mobiľář "ostrůvek" č.3


mobiľář "ostrůvek" č.2

odpadkový koš santa&cole fontana (dist.např. mmcité)

mobiľář "ostrůvek" č.1

vyrobeno z nehořlavých materiálů, podrobnější návrh viz.detalily ostrůvku

možná poloha ostrůvku č.2 (dočasně při otevření apod.)

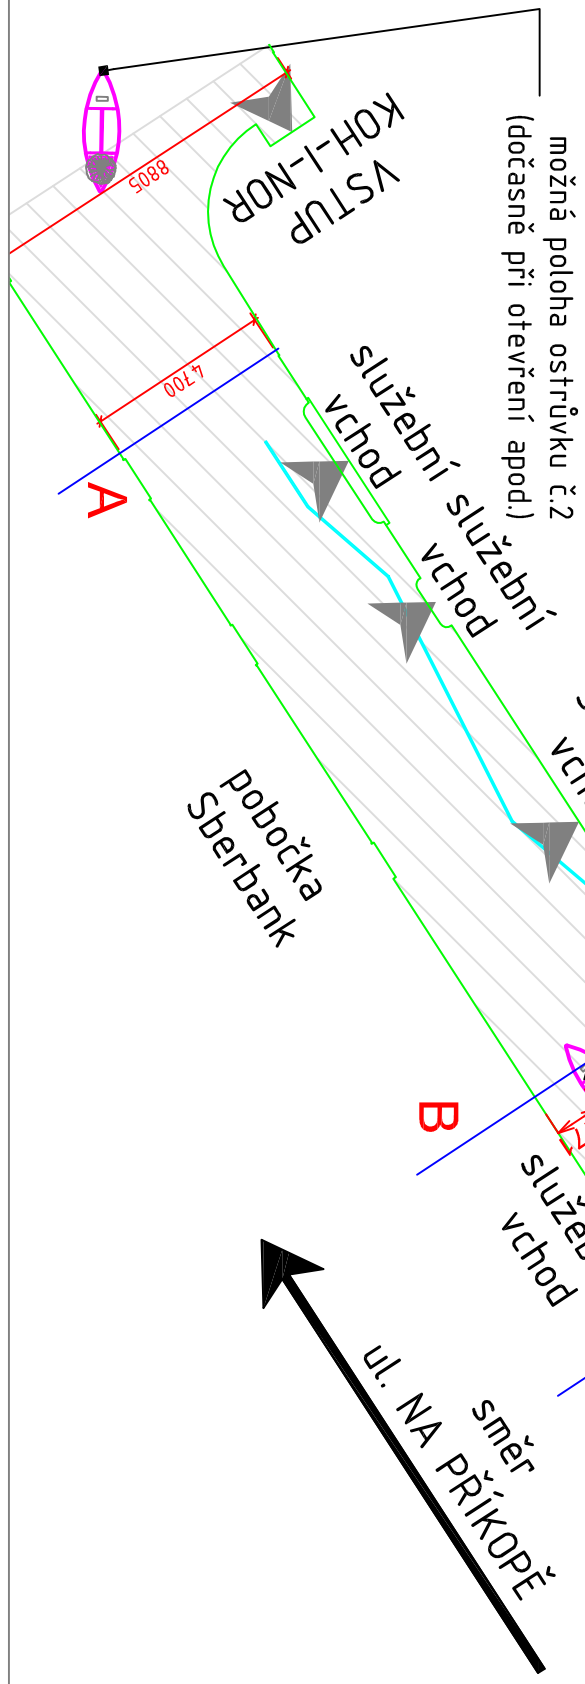

VSTUP Art-n-Coffee

služební vchod

VSTUP Česká mincovna

VSTUP klientské centrum OZP

směr SENOVÁŽNĚ NÁM.

VSTUP módní butik MAPE

Rozmístěním ostrůvků jsou dodrženy podmínky v textové části. Šířka průchodu není nikde zúžena pod 4,7 m, minimální šíře 1,1 m je dodržena.

Materiál ostrůvků, stolků a židliček vyhovuje.

Volně vedené kabely musí splňovat kritérium B2Ca s1;d1

LEGENDA:

ŘEŠENÝ PROSTOR

půdorys pasáže 1:200  
interier pasáže čnb  
ing.arch.mga. o.kamenický 11/2015