


PŮDORYS 5.NP (4.patro) M 1:100  
NOVÝ STAV  
1.ODDĚLENÍ CELÉ V REŽIMU "V" (vyhrazená oblast).

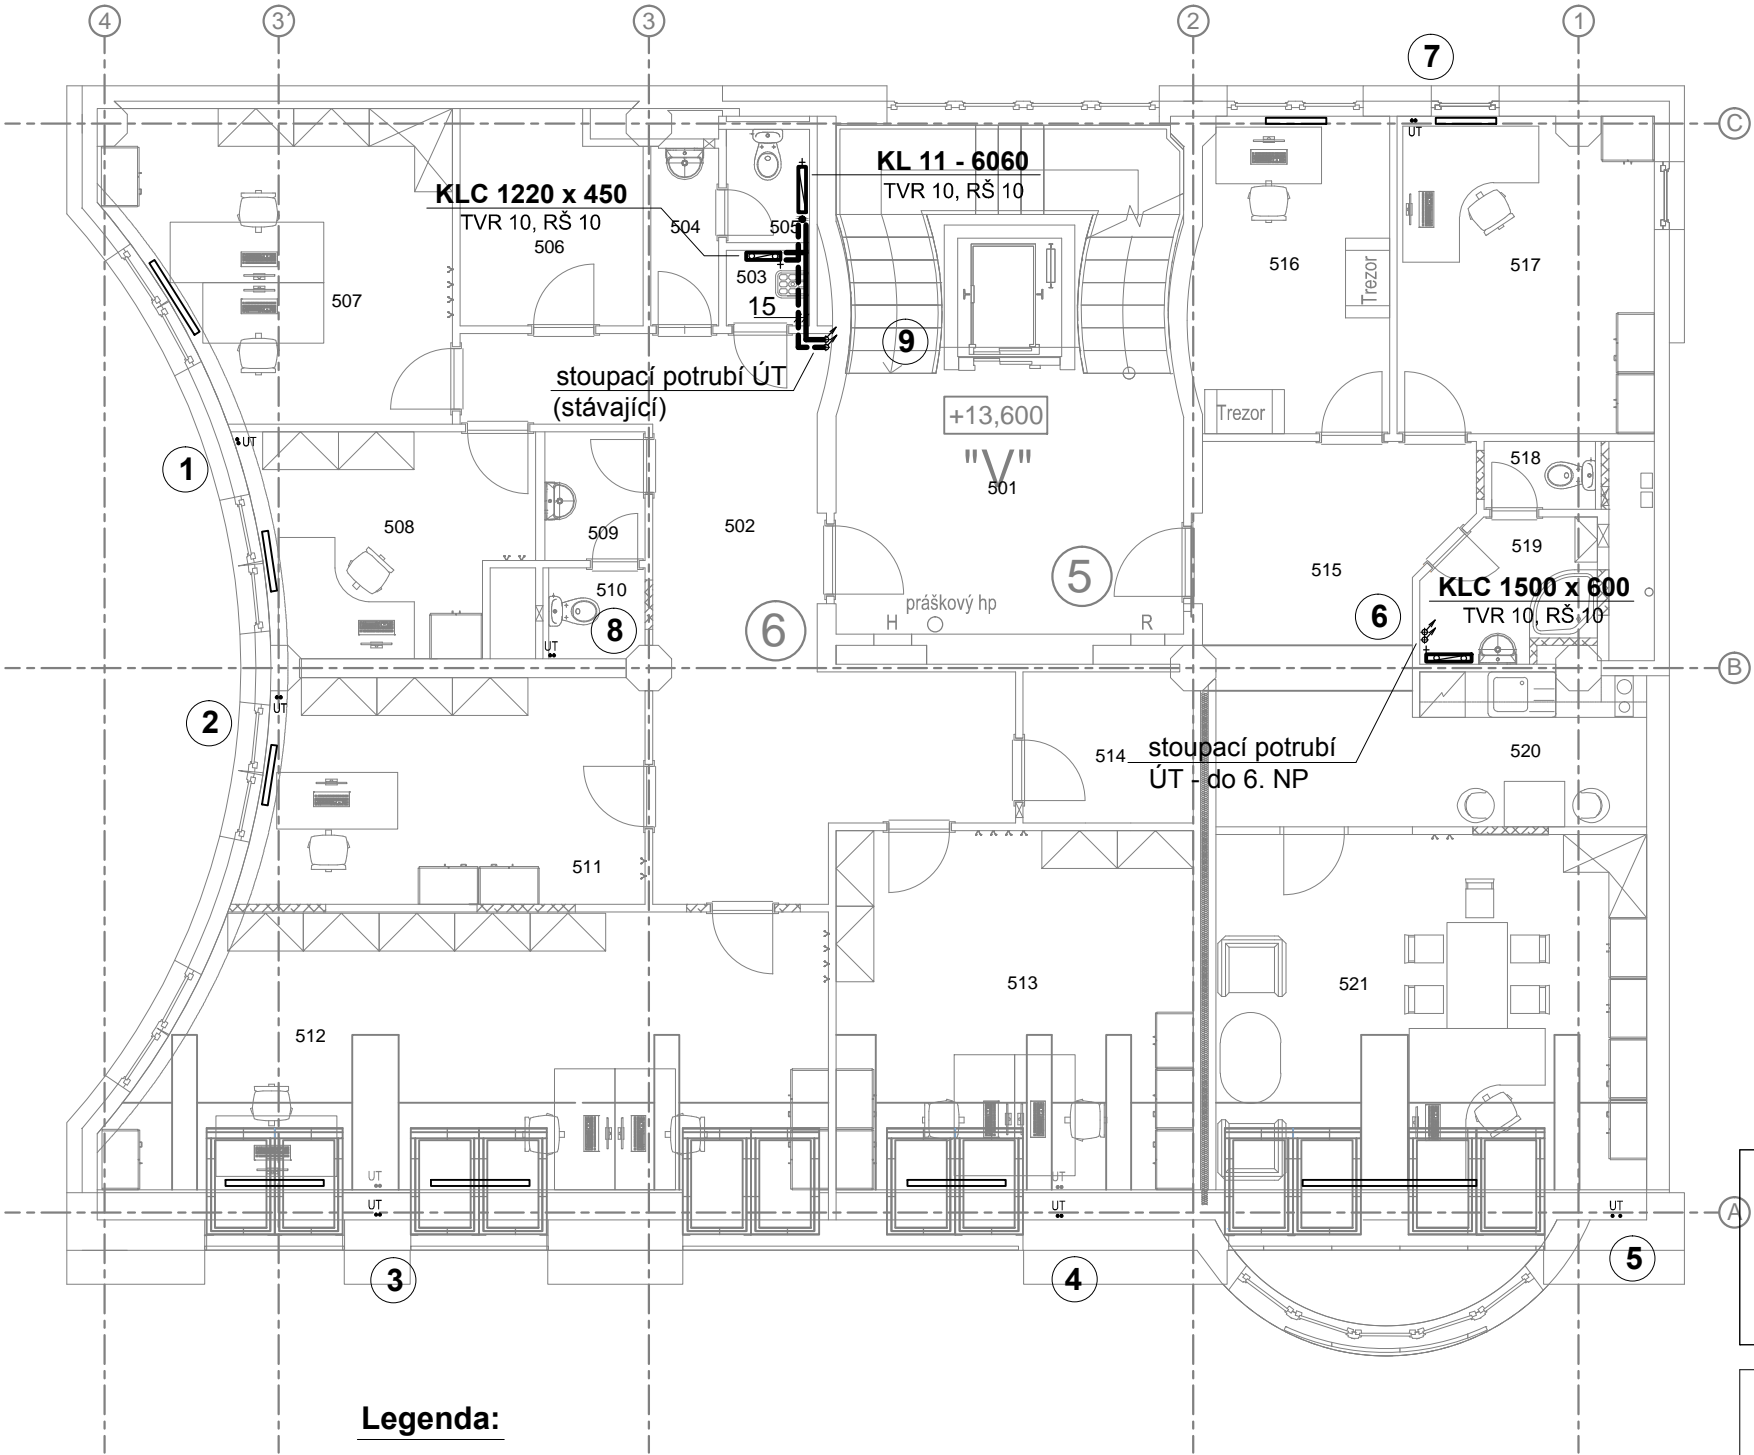

Legenda:

- navržené přívodní potrubí
- navržené vratné potrubí

Označení otopných těles:

- KL** Deskové otopné těleso např. RADIK KLASIK připojení z boční pravé nebo levé strany. Na přívodním potrubí osazen termostatický radiátorový ventil např. Heimeier V-exakt doplněný termostatickou hlavicí Heimeier. Ve vratném potrubí osazeno regulační uzavíratelné šroubení např. Heimeier Regulux.
- KLC** Trubkové otopné těleso např. Koralux LINEAR Classic, připojení spodní, na přívodním potrubí regulováno radiátorovým ventilem axiálním např. Heimeier, ve vratném potrubí šroubení např. Heimeier Regulux.

Tabulka místností		
Číslo	Jméno	Plocha [m²]
501	STÁVAJÍCÍ CHODBA	15,78
502	VSTUPNÍ HALA	25,05
503	ÚKLID	1,10
504	PŘEDSÍŇ SOC. ZAŘÍZ.	2,14
505	WC	1,65
506	SERVER	6,57
507	KANCELÁŘ (2 osoby)	16,56
508	KANCELÁŘ (1 osoba)	10,09
509	WC - PŘEDSÍŇ	2,25
510	WC	1,59
511	KANCELÁŘ (1 osoba)	15,32
512	KANCELÁŘ (3 osoby)	32,68
513	KANCELÁŘ (2 osoby)	22,44
514	SKLAD ZAJIŠTĚNÉ VĚCI	4,44
PROSTOR č. 6 - plocha (m²)		141,88
515	VSTUPNÍ HALA	15,10
516	KANCELÁŘ S TREZORY	10,68
517	KANCELÁŘ (1 osoba)	14,07
518	WC	1,40
519	SOCIÁLNÍ ZAŘÍZENÍ	3,91
520	ČAJOVÁ KUCHYŇKA	6,25
521	KANCELÁŘ (1 osoba)	26,79
PROSTOR č. 5 - plocha (m²)		78,20

Poznámka:

V místnostech, ve kterých budou prováděny dispoziční úpravy, budou stávající článková tělesa demontována. V ostatních místnostech bude provedena renovace stávajících otopných těles a výměna stávajících radiátorových šroubení.

Objednatel DOKUMENTACE / stavby:

Razítko:



ČESKÁ NÁRODNÍ BANKA  
Na Příkopě 28, 115 03 Praha 1

Ověřil:

Datum:

Podpis:



Zhotovitel části PD:  
**DES Praha, s.r.o.**

Terronská 880/58, 160 00 Praha 6  
tel./fax.: 220 51 51 64, 220 51 51 72  
e-mail: des@des.cz, www.des.cz

PROJEKTANT	
Ing. Václav Krejčí	
VYPRACOVAL	
Lenka Losenická, DiS.	
KONTROLA	
Ing. Václav Krejčí	

Rekonstrukce bytových prostor v objektu ČNB  
se změnou užívání na kanceláře

ČNB pobočka Plzeň, Husova 2727/10, 305 67 Plzeň  
D1.4 c) - Vytápění

DOKUMENTACE		DSP + DZS(JP)	
ČÍSLO ZAKÁZKY		399 2016	
POČET FORM.		2x A4	
DATUM		05.2016	
MĚŘÍTKO		1 : 100	
ČÍS. KOPIE	ČÁST	ČÍS. PŘÍL.	

Půdorys 5. NP - nový stav

D1.4c 07