


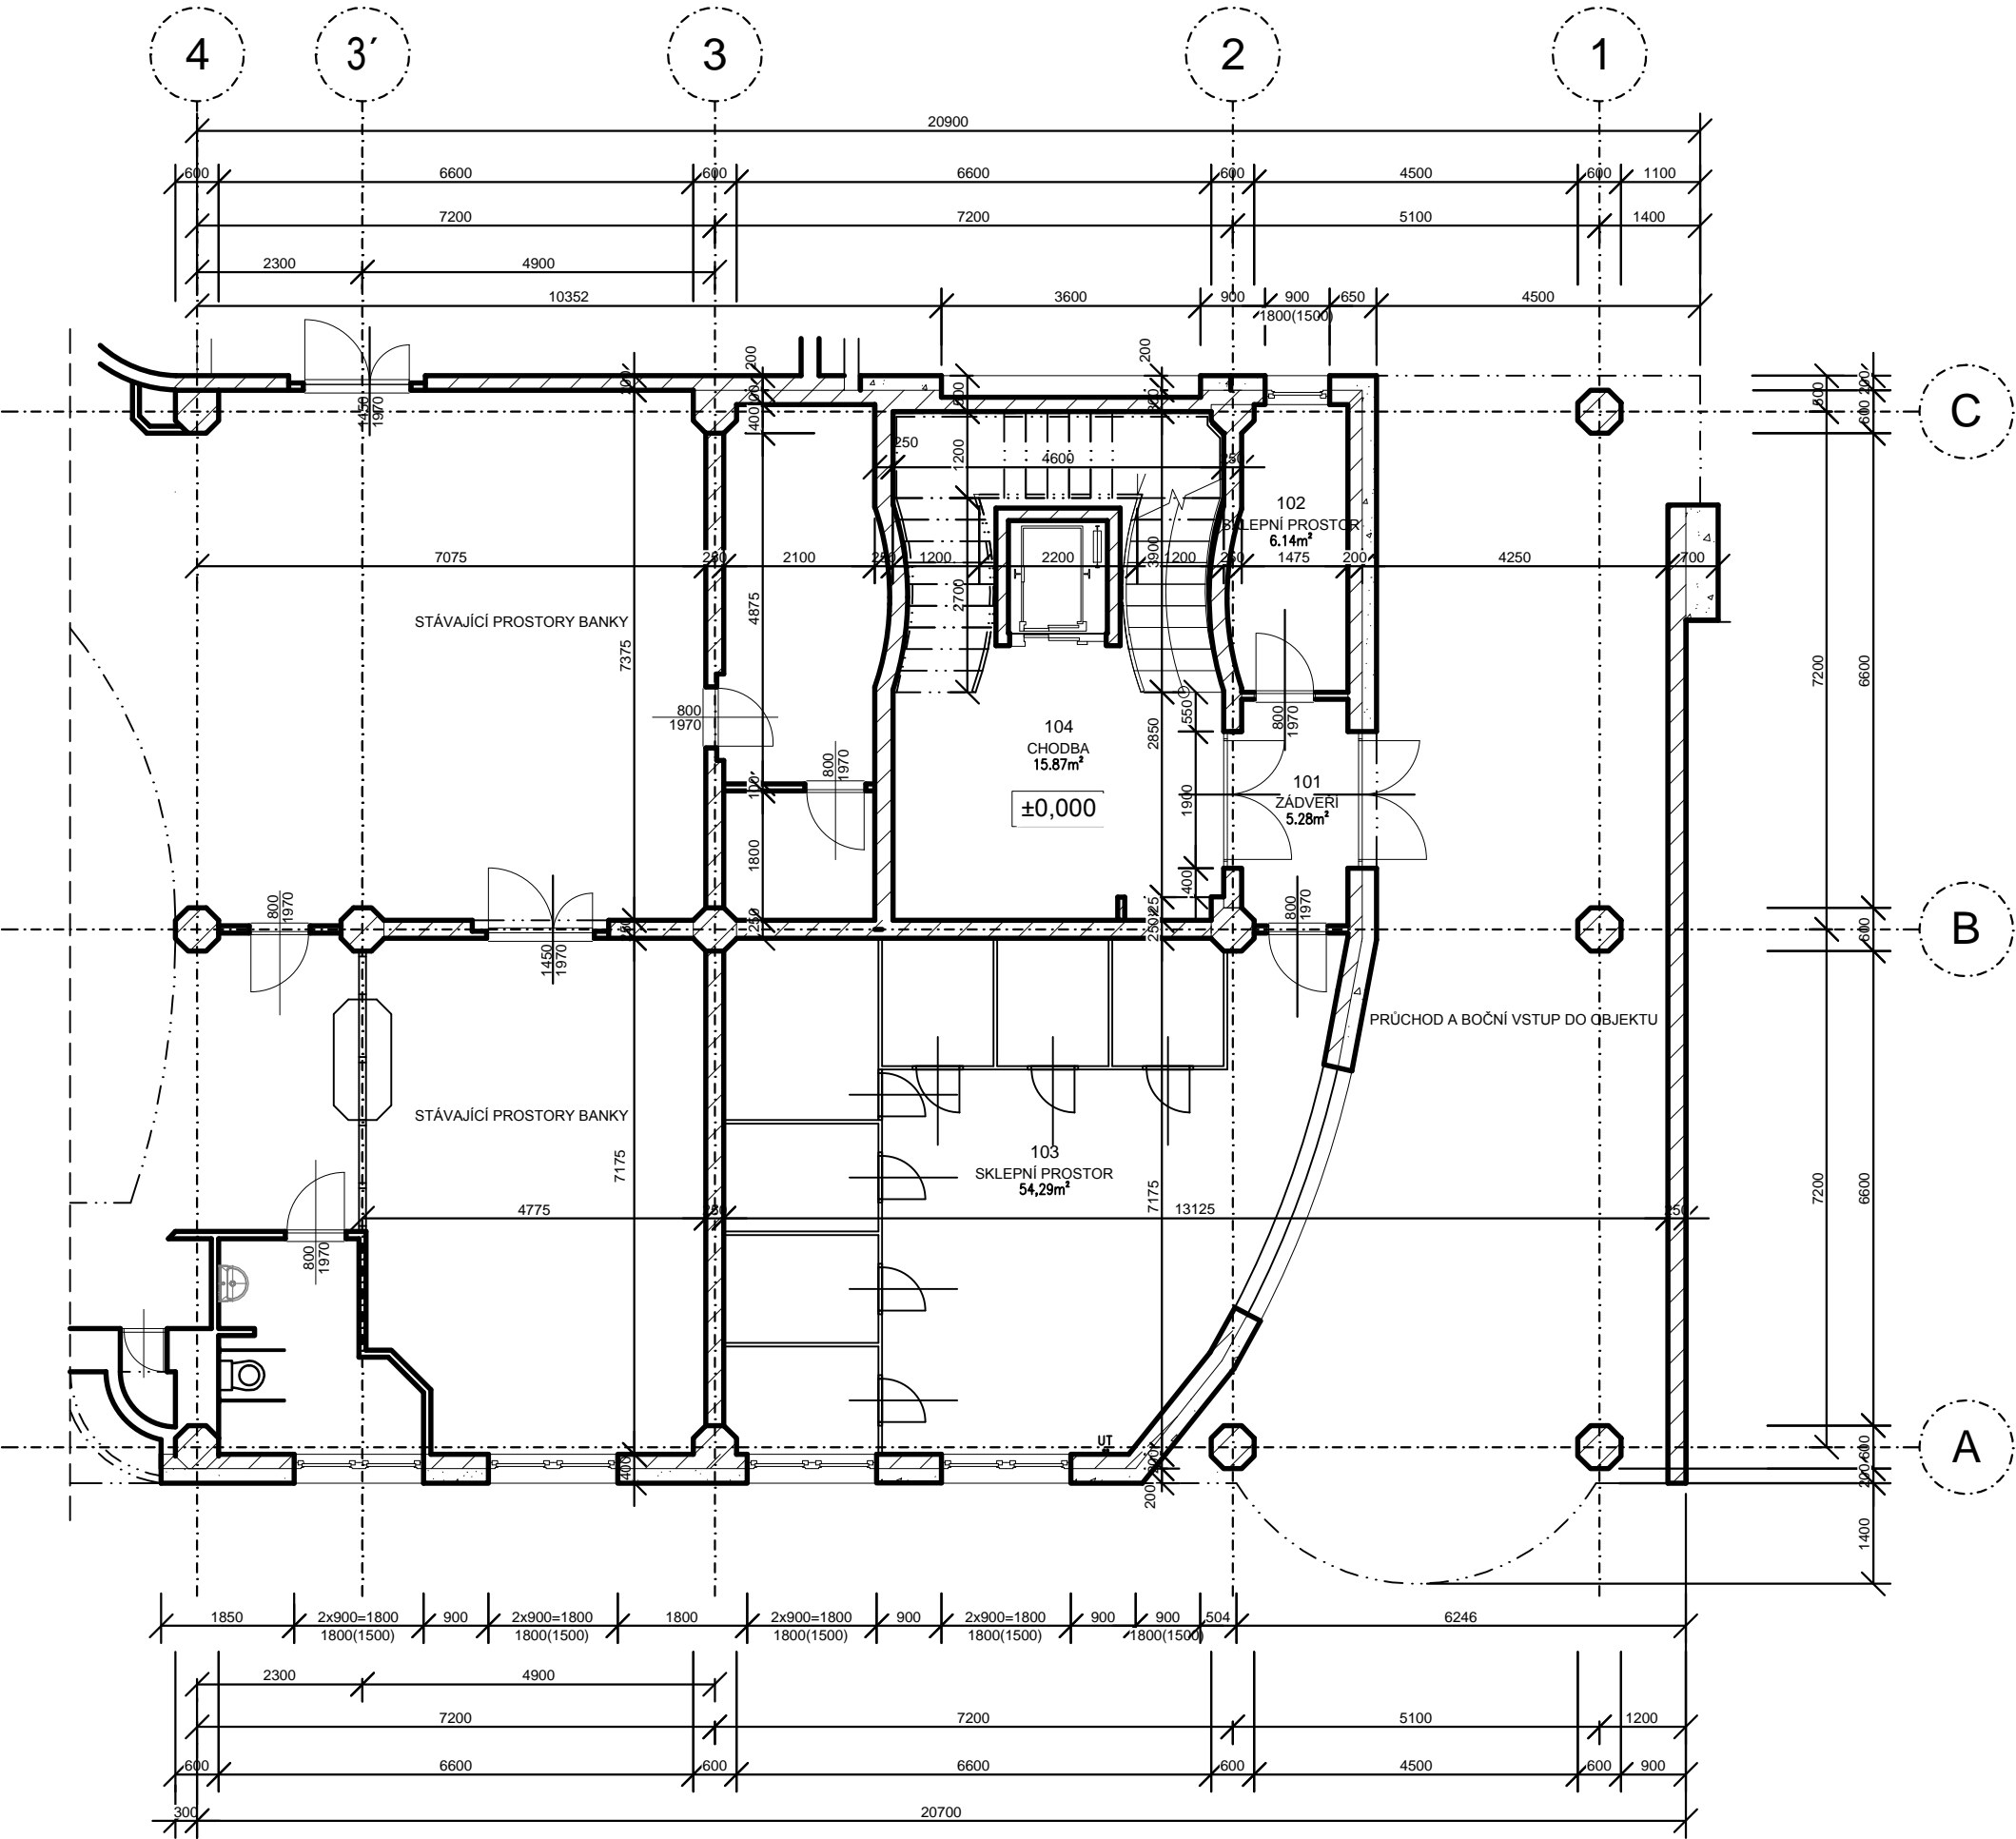


PŮDORYS 1.NP (přízemí) M 1:100  
NOVÝ STAV




Tabulka místností		
Číslo	Jméno	Plocha [m²]
101	ZÁDVEŘÍ	5,28
102	SKLEPNÍ PROSTOR	6,14
103	SKLEPNÍ PROSTOR	54,29
104	CHODBA	15,87
STÁVAJÍCÍ PROSTORY BANKY		

LEGENDA ZDIVA

-  zdivo stávající  
 nosné zdivo železobetonové monolitické, příčky  
 zděné z plných cihel , dutinových nebo z pórobetonu

Objednatel DOKUMENTACE / stavby:		Razítko:	
		ČESKÁ NÁRODNÍ BANKA	
		Na Příkopě 28, 115 03 Praha 1	
		Ověřil:	Podpis:
		Datum:	

	<b>DES Praha, s.r.o.</b>		PROJEKTANT	
	projektová a konzultační kancelář Ternovská 880/58, 160 00 Praha 6 tel./fax: 220 51 51 64, 220 51 51 72 e-mail: des@des.cz, www.des.cz		Ing. Václav Krejčí	
			VYPRACOVAL	
			Lenka Losenická, DiS.	
			KONTROLA	
			Ing. Václav Krejčí	
	Zpracovatel PD			

Rekonstrukce bytových prostor v objektu ČNB se změnou užívání na kanceláře ČNB pobočka Plzeň, Husova 10, 305 67 Plzeň D.1.1 - Architektonicko - stavební řešení	DOKUMENTACE		DSP + DZS(JP)
	ČÍSLO ZAKÁZKY		394 2016
	POČET FORM.		3x A4
	DATUM		05.2016
	MĚŘÍTKO		1 : 100
	ČÍS. KOPIE	ČÁST	ČÍS.PŘÍL.
Půdorys 1. NP - nový stav		D.1.1	110