


SCHÉMA NAPÁJENÍ ROZVADĚČŮ RE-R

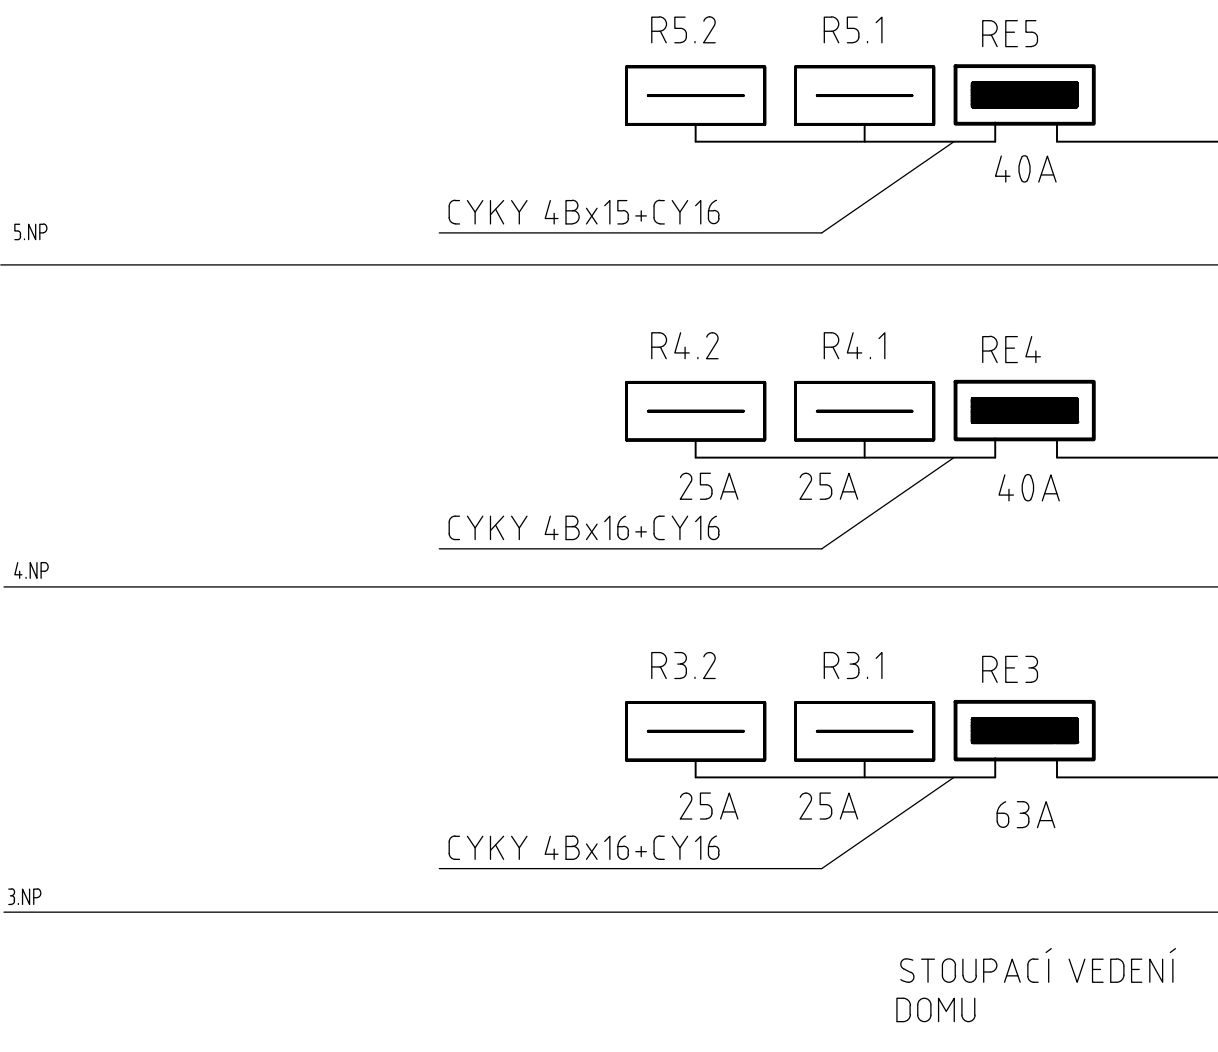

Objednatel DOKUMENTACE / stavby:



ČESKÁ NÁRODNÍ BANKA
Na Příkopě 28, 115 03 Praha 1

Razítko:

Ověřil:

Datum:

Podpis:



DES Praha, s.r.o.

projektová a konzultační kancelář
Terronská 880/58, 169 00 Praha 6
tel./fax.: 220 51 51 64, 220 51 51 72
e-mail: des@des.cz, www.des.cz

Zpracovatel PD

PROJEKTANT

Ing. Jan Mixa

VYPRACOVAL

Ing. Milan Šafář

KONTROLA

Ing. Vladimír Piša

Rekonstrukce bytových prostor v objektu ČNB
se změnou užívání na kanceláře

ČNB pobočka Plzeň, Husova 2727/10, 305 67 Plzeň

D.1.4d - Silnoproudá elektrotechnika

DOKUMENTACE

DSP + DZS(JP)

ČÍSLO ZAKÁZKY

399 2016

POČET FORM.

2xA4

DATUM

03.2016

MĚŘÍTKO

1 : 100


ČÍS. KOPIE

ČÁST

ČÍS.PŘÍL.

Schéma napájení

D.1.4d 03

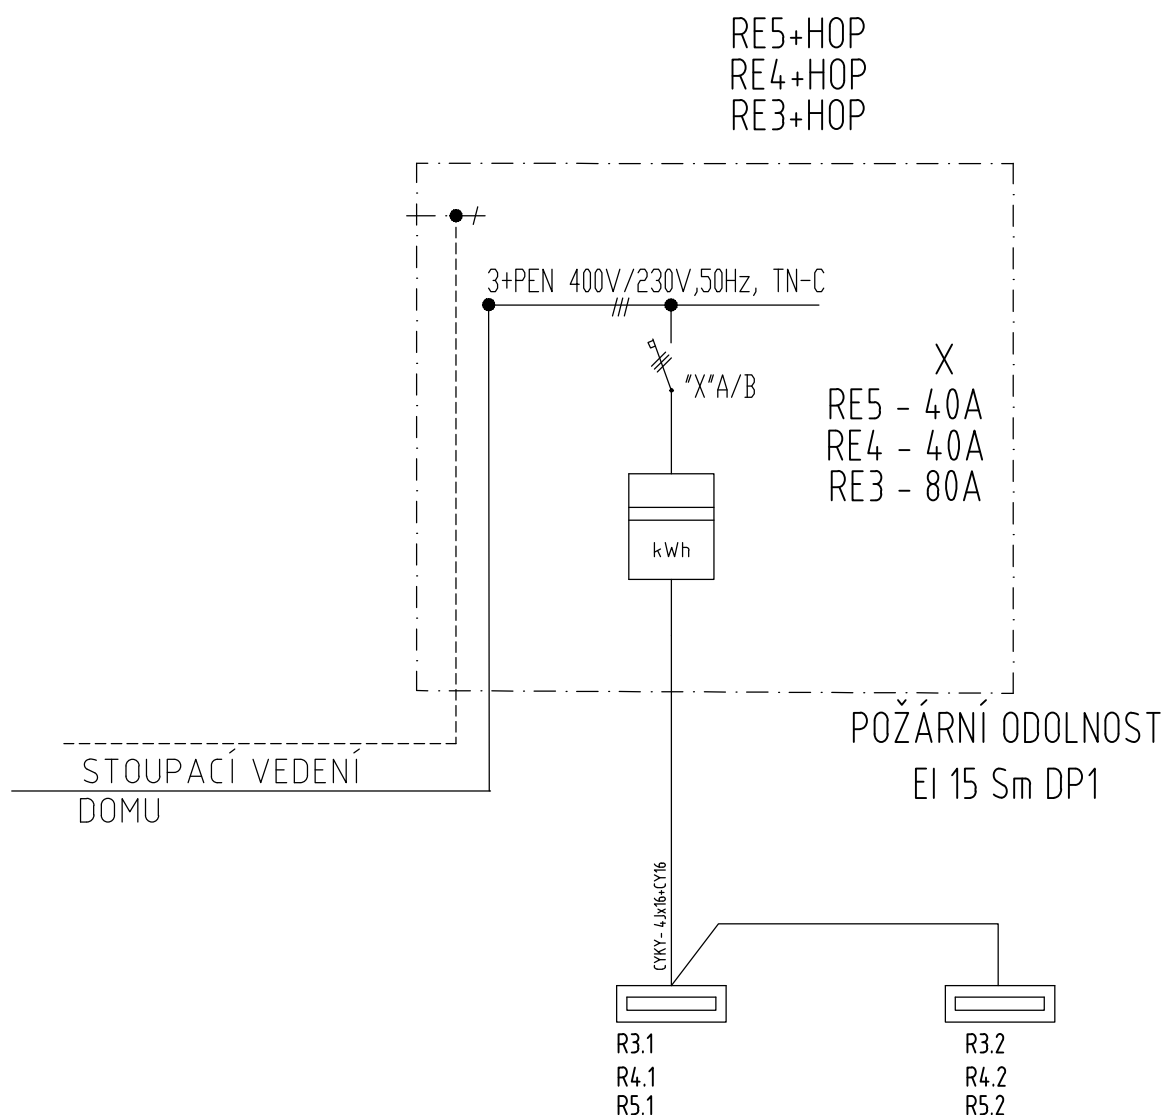

Objednatel DOKUMENTACE / stavby:



ČESKÁ NÁRODNÍ BANKA
Na Příkopě 28, 115 03 Praha 1

Razítko:

Ověřil:

Datum:

Podpis:



DES Praha, s.r.o.

projektová a konzultační kancelář

Terronská 880/58, 169 00 Praha 6

tel./fax.: 220 51 51 64, 220 51 51 72

e-mail: des@des.cz, www.des.cz

Zpracovatel PD

PROJEKTANT

Ing. Jan Mixa

VYPRACOVAL

Ing. Milan Šafář

KONTROLA

Ing. Vladimír Piša

Rekonstrukce bytových prostor v objektu ČNB
se změnou užívání na kanceláře

ČNB pobočka Plzeň, Husova 2727/10, 305 67 Plzeň

D.1.4d - Silnoproudá elektrotechnika

Elektroměrové rozvaděče RE3,4,5

DOKUMENTACE

DSP + DZS(JP)

ČÍSLO ZAKÁZKY

399 2016

POČET FORM.

2xA4

DATUM

03.2016

MĚŘÍTKO

1 : 100

ČÍS. KOPIE

ČÁST

ČÍS.PŘÍL.

D.1.4d 04