


LEGENDA MÍSTNOSTÍ - 1.P

OZNAČ. MÍSTN.	ÚČEL MÍSTNOSTI	PLOCHA m2
IP701	STUDIOVNA	19.92
IP701A	WC MUŽDOMINANTNÍ	4.67
IP701B	SKLAD	2.37
IP702	WC ŽENY	4.29
IP703	UKLID	1.38
IP704	STUDIOVNA	115.5
IP1A	VNITŘNÍKODIŠTĚ 1.P/2.P	
XXX	VÝTAH NÁVHIV	

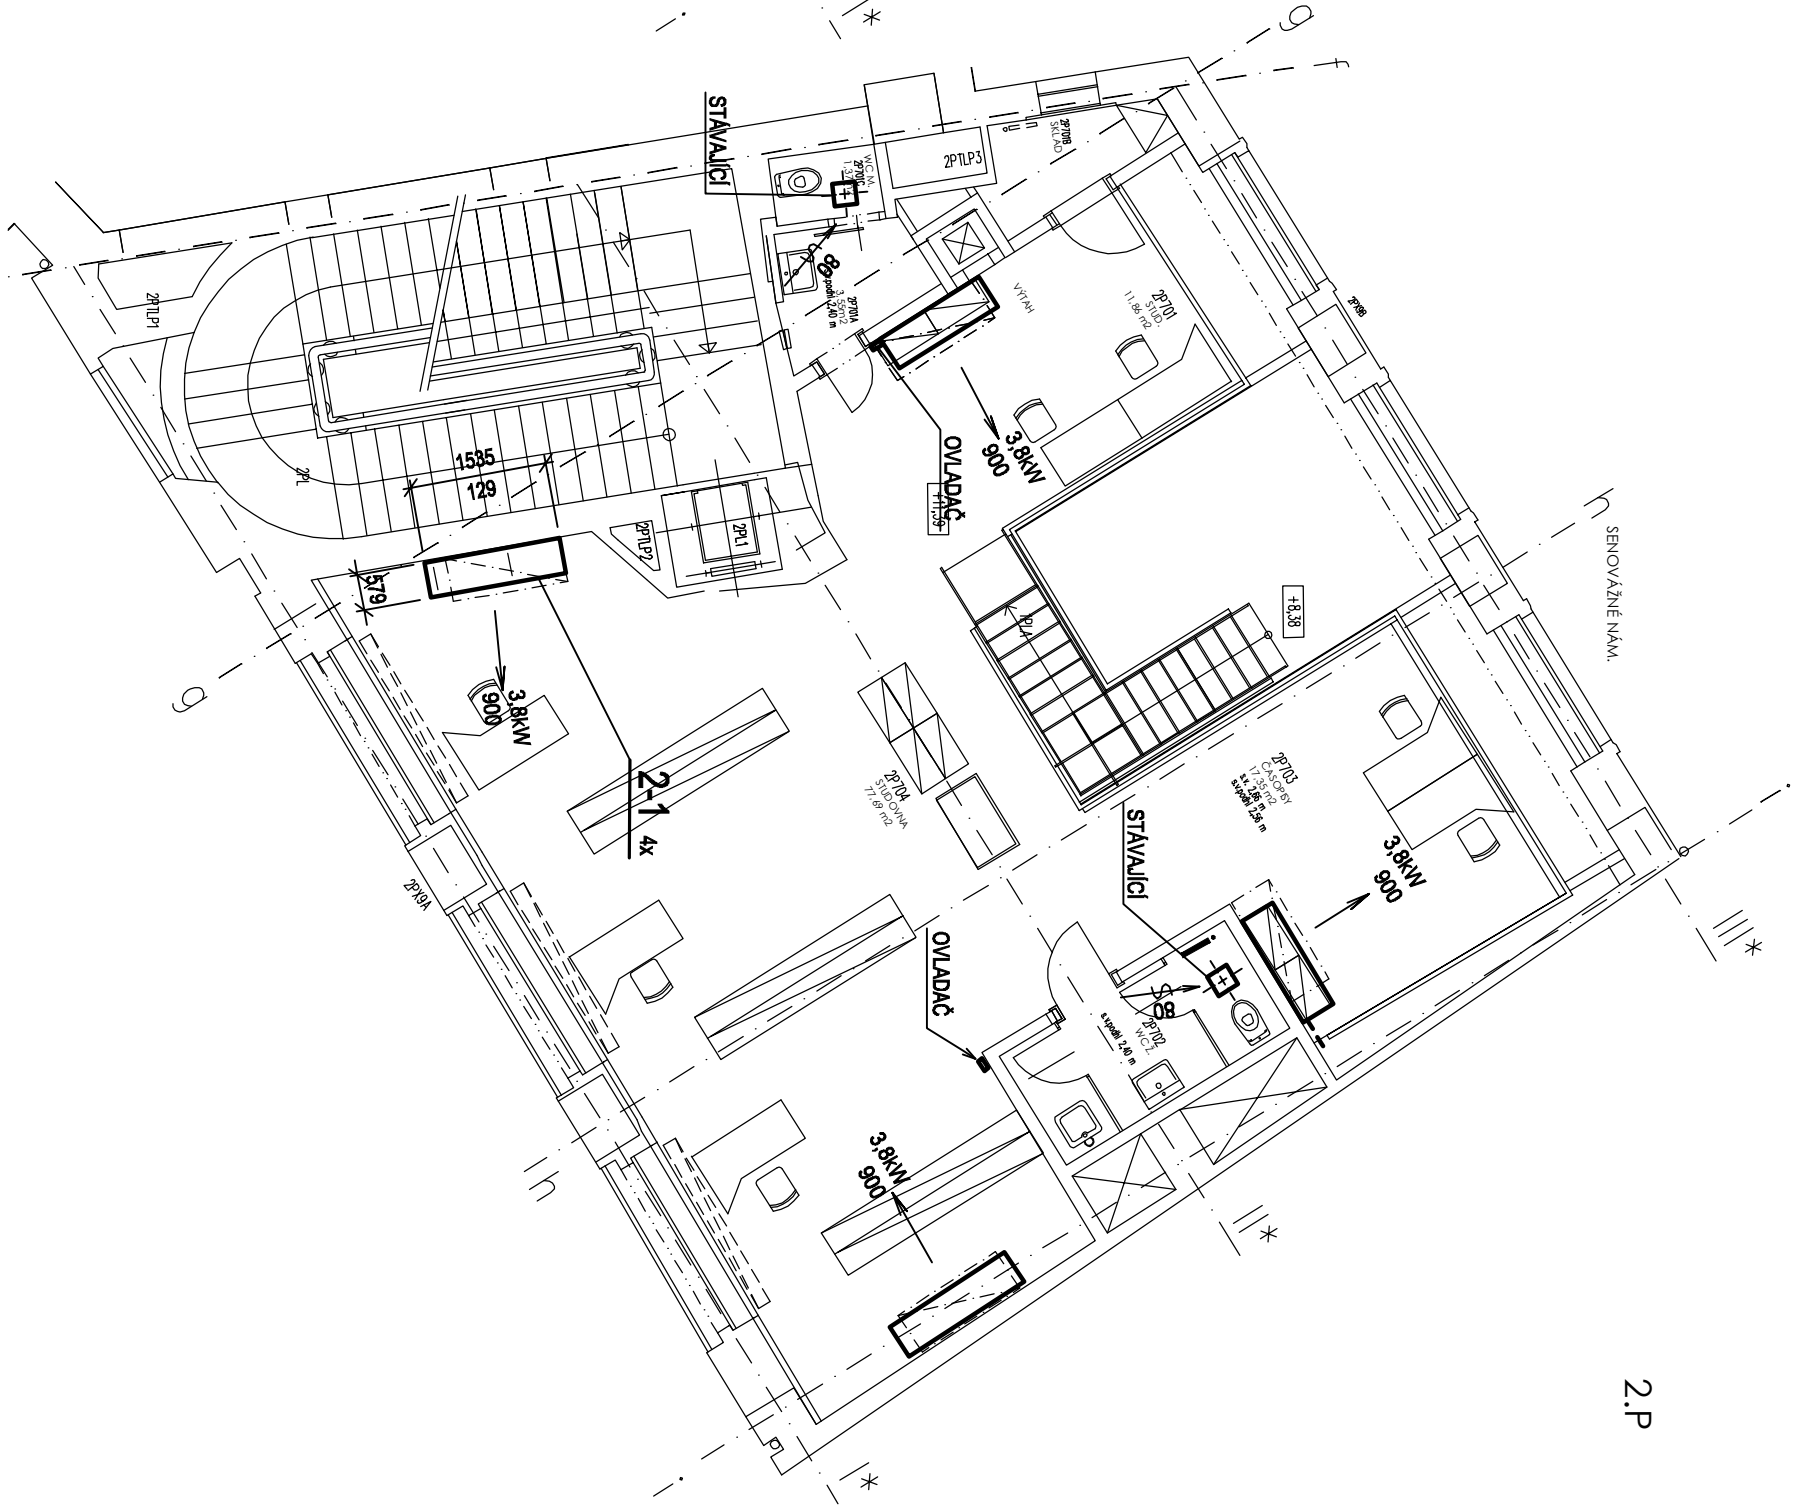

LEGENDA MÍSTNOSTÍ - 2.P

OZNAČ. MÍSTN.	ÚČEL MÍSTNOSTI	PLOCHA m2
2P701	STUDIOVNA	11.86
2P701A	WC MUŽI	4.92
2P701B	SKLAD	2.41
2P702	WC ŽENŮUKLID	5.94
2P703	ČASOPISY	17.35
2P704	STUDIOVNA	77.84
IP1A	VNITŘNÍKODIŠTĚ 1.P/2.P	5.63
XXX	VÝTAH NÁVHIV	

Objednatel DOKUMENTACE / stavby:		Razítko:	
ČESKÁ NÁRODNÍ BANKA Na Příkopě 28, 115 03 Praha 1		Ověřil: Datum:	
DES Praha, s.r.o. projektová a konzultační kancelář Na Peyrovce 152/94, 169 00 Praha 6 tel./fax: 220 51 51 64, 220 51 51 72 e-mail: des@des.cz, www.des.cz		Podpis:	
Zpracovatel PD		H-IP:	
ING. TOMÁŠ PINKAVA		Architekt:	
ING. ARCH. MARTA ŠIMONIKOVÁ		Výpracoval:	
ZÁRUBA			
Název:		DOKUMENTACE	
Přemístění odbor. knihovny do Hypšmanovy přístavby a rozšíření prostor kongresového centra ČNB		DPS	
Projece:		ČÍSLO ZAKÁZKY	
D.1.4.3 Vzduchotechnika a chlazení		050-16-4	
Priloha:		POČET FORM.	
1.a 2. patro - navrhovaný stav		6x A4	
		DATUM	
		11.2016	
		MÉRITKO	
		1:100	
		ČÍSLO PRÍLOHY:	
		D.1.4.3-02	