


BLOKOVÉ SCHÉMA KABELOVÉ PŘÍPRAVY AUDIO–VIDEO V MP614

DO DATOVÉHO RACKU
V m.č. MP618

KABELOVÝ VZOR:

- A– TASKER C276 G–2x2,5
- B– TASKER C276 G–2x2,5
- C– TASKER C 128G
- D– TASKER C 128G
- E– TASKER C 128G
- F– TASKER C 128G
- G– KOAXIÁL 75 OHM
- H– FTP CAT. 5E
- J– FTP CAT. 5E
- K– FTP CAT. 5E
- S– KABEL 4X 0.5mm2

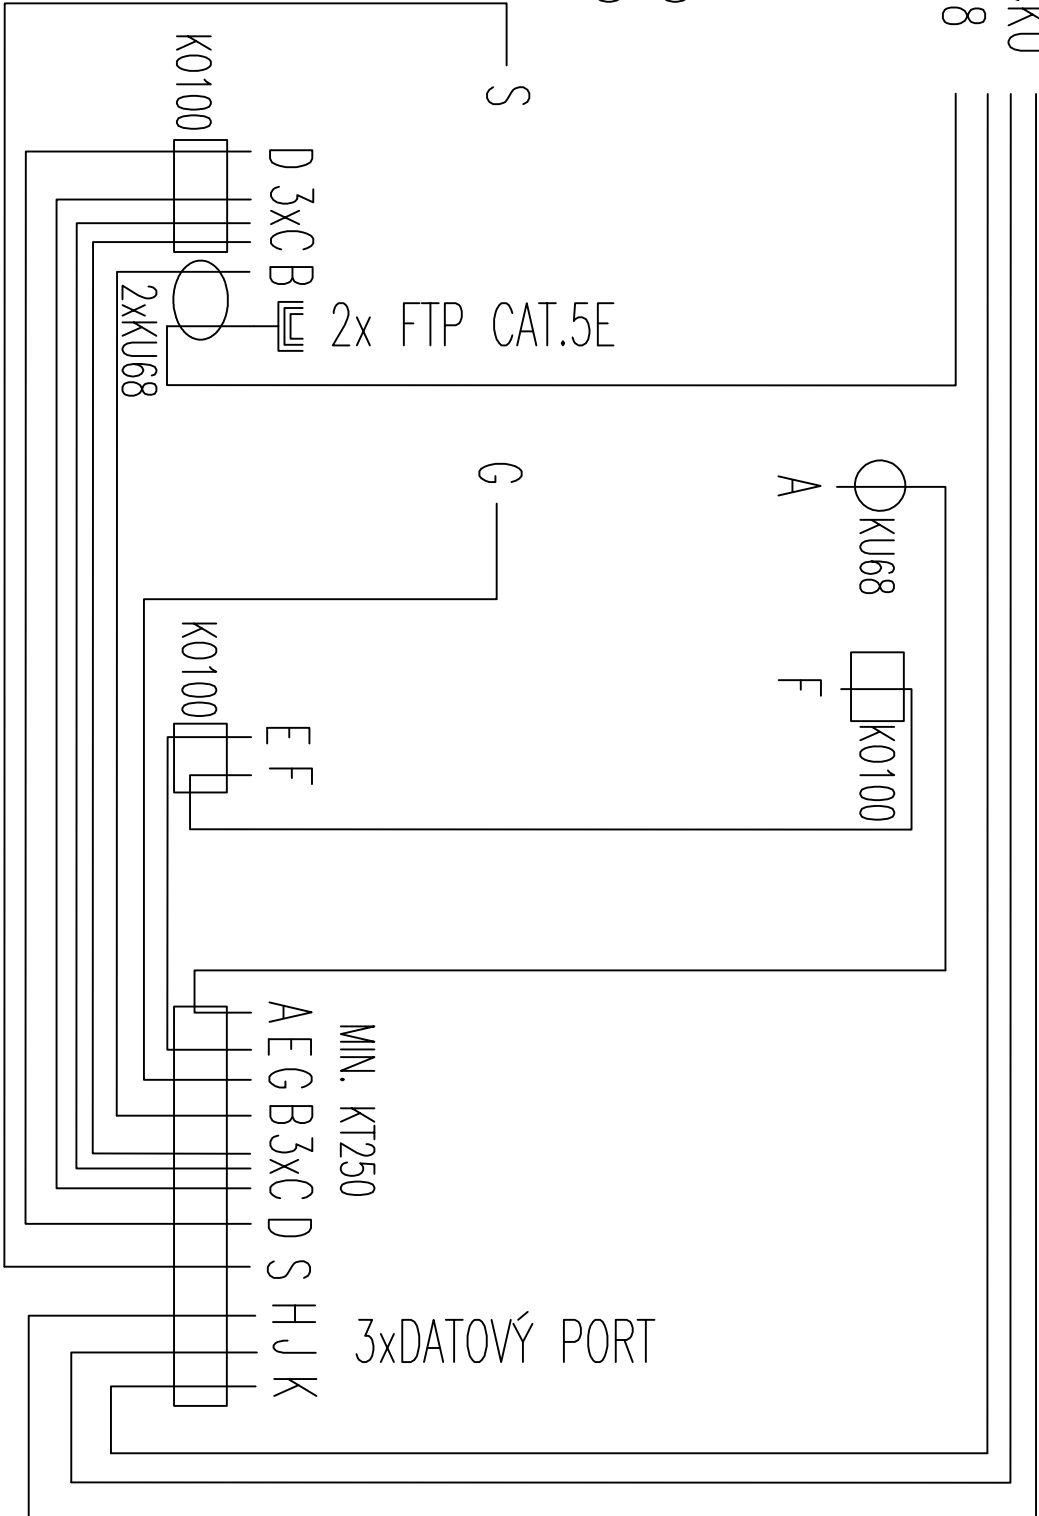

REV.01 - DOPLNĚN KABEL "S" - OVLADÁNÍ PLÁTNA M.Č.: MP614

Objednatel DOKUMENTACE / stavby:

Razítko:

ČNB

ČESKÁ

NÁRODNÍ

BANKA

ČESKÁ NÁRODNÍ BANKA
Na Příkopě 28, 115 03 Praha 1

Ověřil:

Datum:

Podpis:

DES Praha, s.r.o.

Zpracovatel PD

projektová a konzultační kancelář
Na Pečince 152/94, 169 00 Praha 6
tel./fax.: 220 51 51 04, 220 51 51 72
e-mail: des@des.cz, www.des.cz

Architekt:
ING. ARCH. MARTA ŠIMONÍKOVÁ

RM PLAN, s.r.o.

Zpracovatel profese

Zelená 4, 160 00 Praha 6
160 00 Praha 6
e-mail: slb@rmplan.cz

Vypracoval:
ING. JAN NÁROVEC

Zodpovědný projektant:
ING. VLADIMÍR PIŠA

Název:

Přemístění odbor. knihovny do Hypšmanovy přístavby
a rozšíření prostor kongresového centra ČNB

Profese:

D.1.4.5 - Slaboproudá elektrotechnika

Příloha:

Blokové schéma

| | |
|----------------|------------|
| DOKUMENTACE | DPS |
| ČÍSLO ZAKÁZKY | |
| POČET FORM. | 560 x 297 |
| DATUM | 11.2016 |
| MĚŘÍTKO | 1:50 |
| ČÍSLO PŘÍLOHY: | D.1.4.5-06 |
| REVIZE : | 01 |