

Objednatel DOKUMENTACE / stavby:

Razítko:



ČESKÁ NÁRODNÍ BANKA
Na Příkopě 28, 115 03 Praha 1

Ověřil:

Datum:

Podpis:

DES Praha, s.r.o.

Zpracovatel PD

projektová a konzultační kancelář

Na Petyncce 152/94, 169 00 Praha 6

tel./fax.: 220 51 51 64, 220 51 51 72

e-mail: des@des.cz, www.des.cz

HIP:

ING. TOMÁŠ PINKAVA

Architekt:

ING. ARCH. MARTA ŠIMONÍKOVÁ

CONSILIUM ai, s.r.o.

Vypracoval:

ING. VLADIMÍR PÍŠA

Název:

Přemístění odbor. knihovny do Hypšmanovy přístavby
a rozšíření prostor kongresového centra ČNB

Profese:

D.1.4.6 MĚŘENÍ A REGULACE

Příloha:

Schema M+R

DOKUMENTACE

DPS

ČÍSLO ZAKÁZKY

POČET FORM.

5xA4

DATUM


12.2016

MĚŘÍTKO


-

ČÍSLO PŘÍLOHY:

D.1.4.6-11

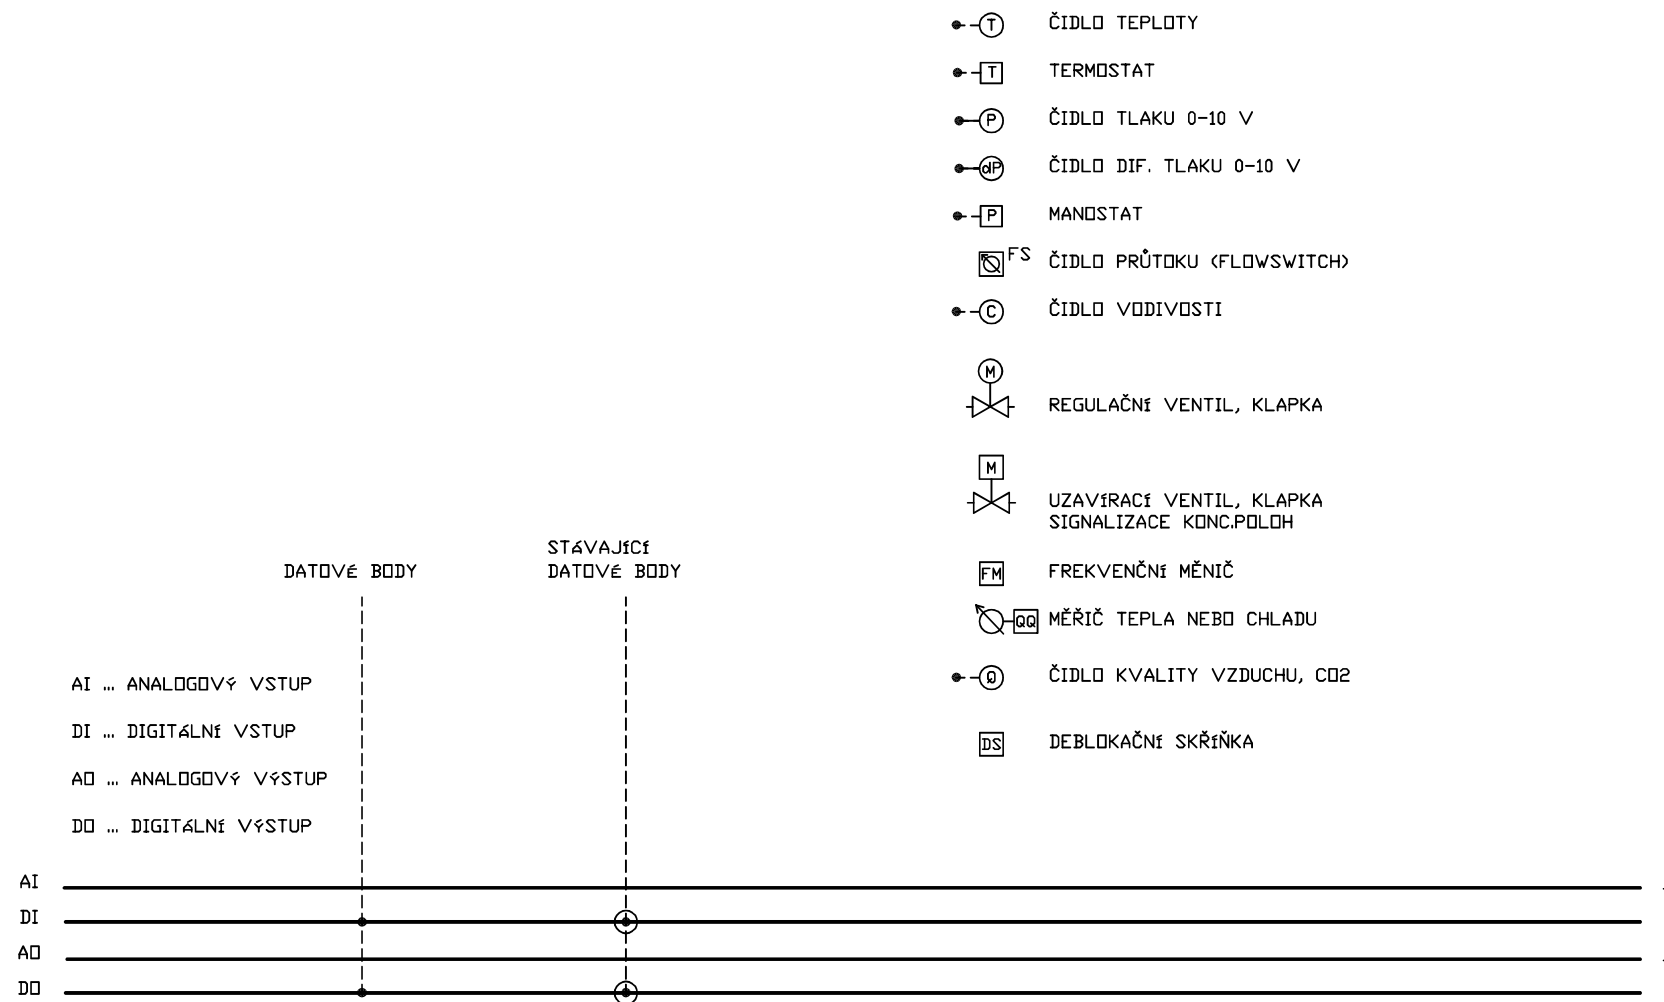


SESTAVA 3 FANCOILŮ

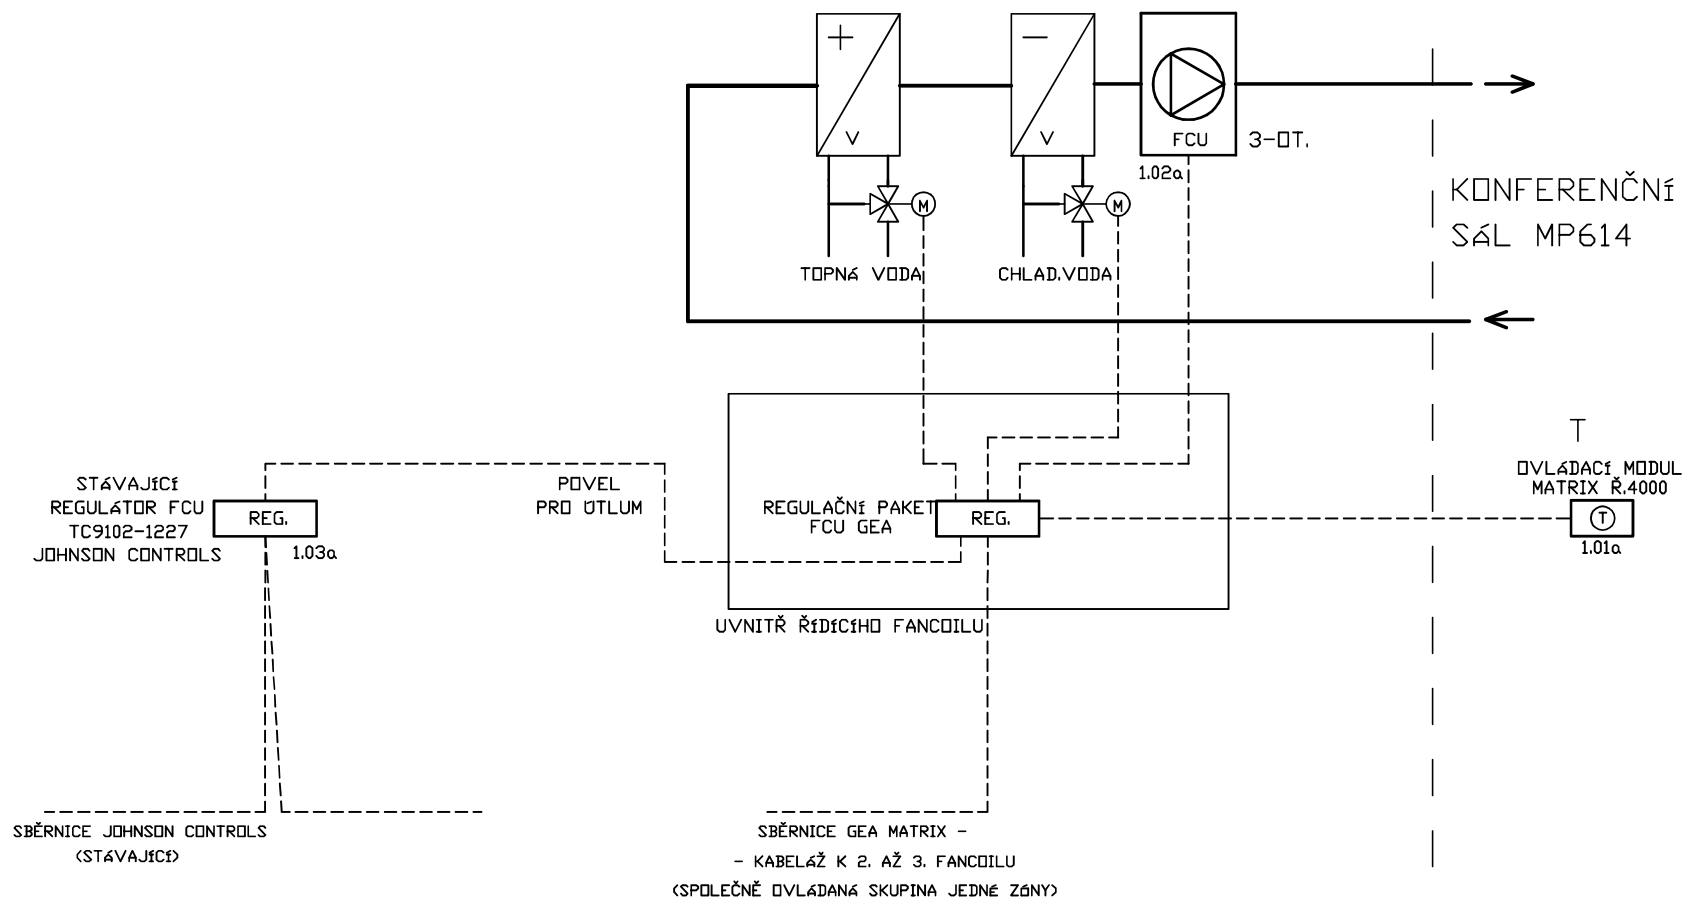

AI	_____
DI	_____
AO	_____
DO	_____

SESTAVA 3 FANCOILÛ

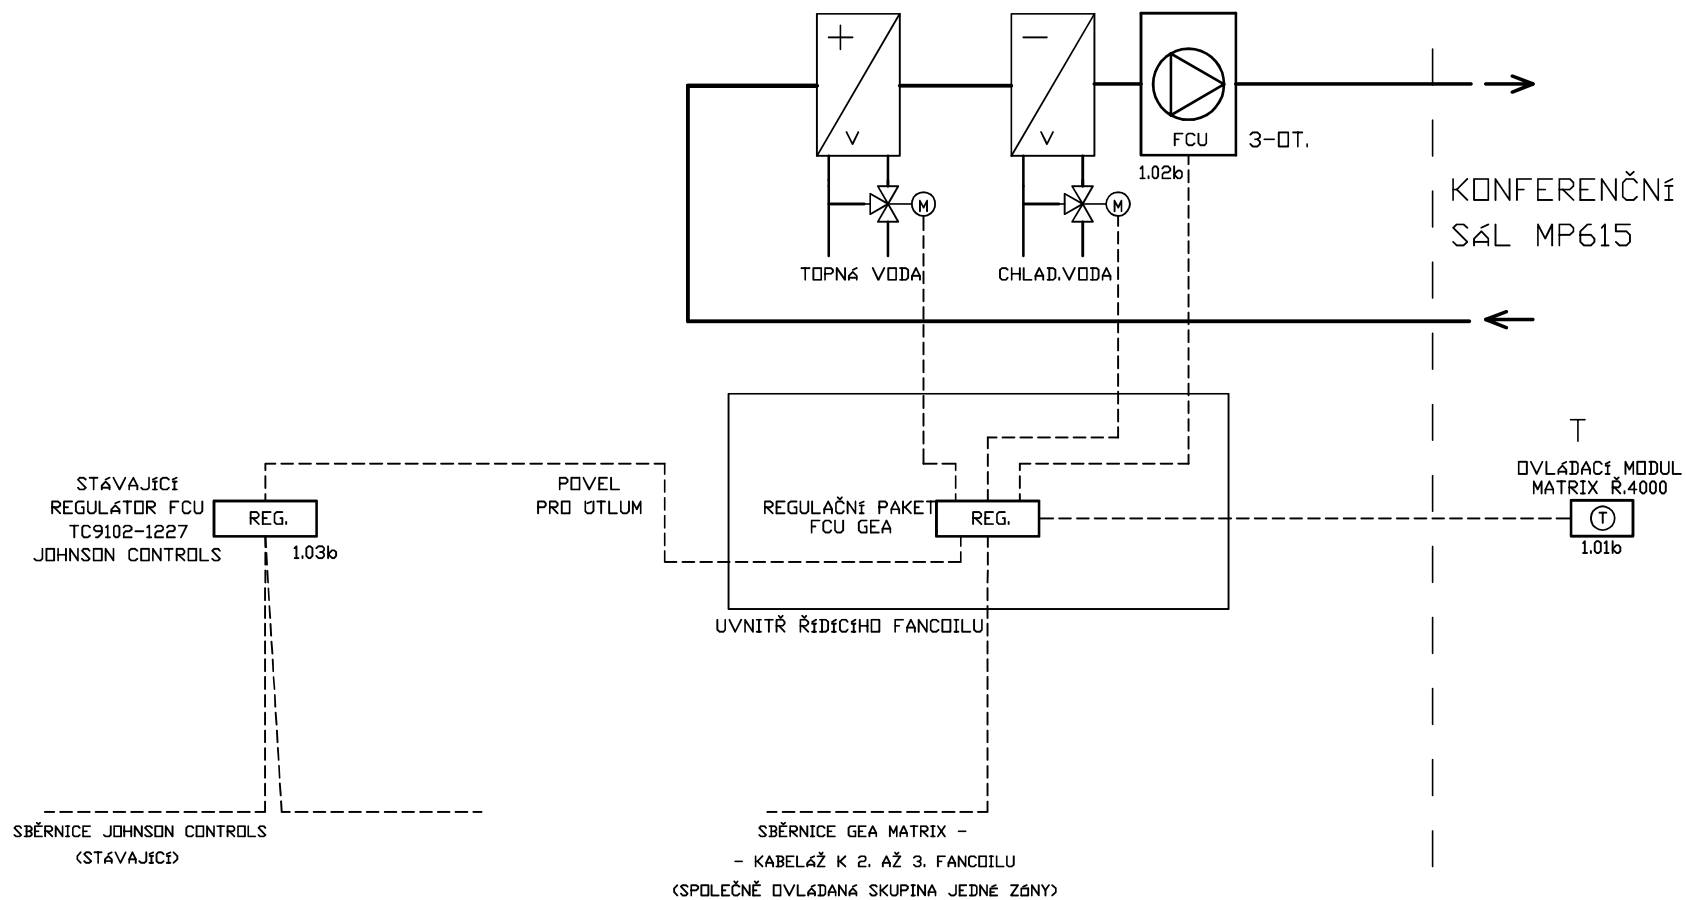

AI _____

DI _____

AD _____

DD _____

