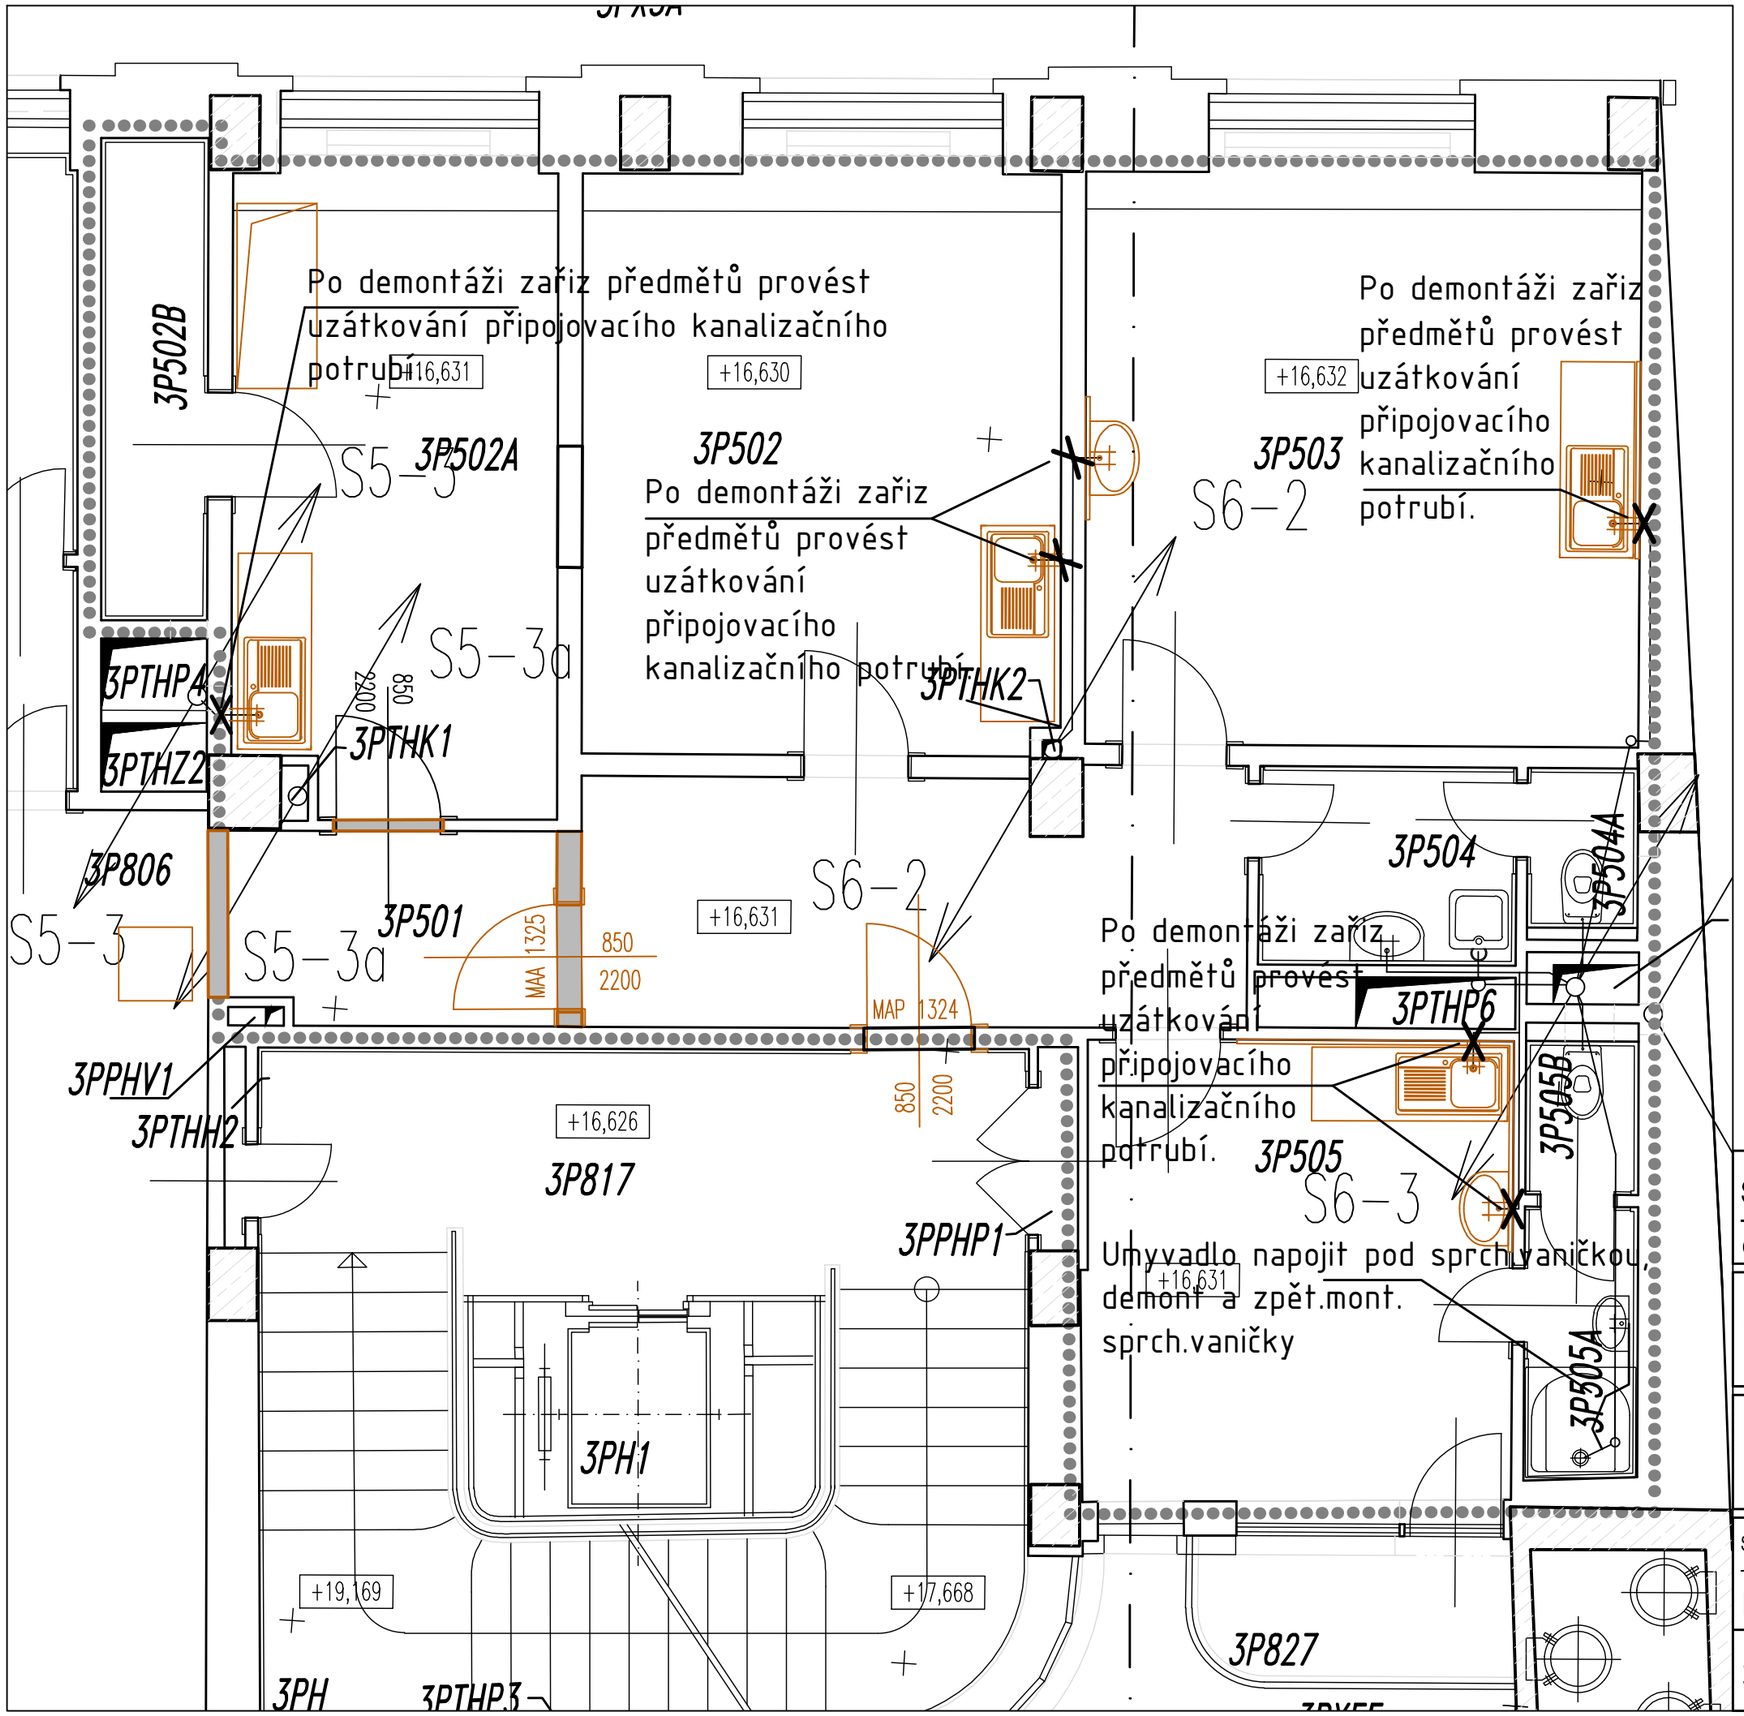

TABULKA MÍSTNOSTÍ

3P501	**4,14**	**sklad**	
3P502	**18,75**	**laboratoř**	**zubní**
3P502A	**13,92**	**laboratoř**	**zubní**
3P502B	**3,42**	**kompresor**	
3P503	**21,41**	**ordinace**	**rezerva**
3P504	**3,39**	**WC**	**pacienti**
3P504A	**1,18**	**WC**	**pacienti**
3P505	**13,63**	**místnost**	**denní**
3P505A	**2,05**	**předsíň**	**WC se sprchou**
3P505B	**1,15**	**WC**	**personál**
3P810	122,3	chodba	
3P812	38,75	chodba	schodiště
3P816	33,59	chodba	schodiště
3P817	12,32	chodba	schodiště
3P818	**3.402**	**chodba**	
3P827	2,85	balkon	

PŘÍMO DOTČENÉ MÍSTNOSTI JSOU PODBARVENÉ
PODROBNĚJŠÍ TAB.MÍSTNOSTÍ VIZ PŘÍLOHA 06

Název akce:

STAVEBNÍ ÚPRAVY PRO ZMĚNY V UŽÍVÁNÍ ČÁSTI STAVBY

- úprava prostor sociálního programu ve 3. patře a úprava strojovny inergenu v 1. patře na kanceláře

OBJEKT SO 01 - Hlavní budova ČNB , Na Příkopě 28 a Senovážná 846/1

Zadavatel:

ČNB ČESKÁ NÁRODNÍ BANKA

ČESKÁ NÁRODNÍ BANKA
Na Příkopě 864/28, 115 03 Praha 1

OVĚŘIL

DATUM

Zhotovitel PD:

DES Praha, s.r.o.
Terronská 880/58, 160 00 Praha 6
tel./fax.: 220 515 164, 220 515 172
e-mail: des@des.cz, www.des.cz

PROJEKTANT	
ING. VÁCLAV KREJČÍ	
VYPRACOVAL	
MICHAL ČERVENKA	
KONTROLA	

STAVEBNÍ ÚPRAVY PRO ZMĚNY V UŽÍVÁNÍ ČÁSTI STAVBY

- úprava prostor sociálního programu ve 3. patře a úprava strojovny inergenu v 1. patře na kanceláře

D.1 - VÝKRESOVÁ ČÁST

DOKUMENTACE	projekt
ČÍSLO ZAKÁZKY	438 2017
POČET FORM.	
DATUM	01 2017
MĚŘÍTKO	1 : 50

ČÍS. KOPIE	ČÁST	ČÍS.PŘÍL.
	D.1	201

3P - KANALIZACE