


PŮDORYS STŘECHY: schéma skla

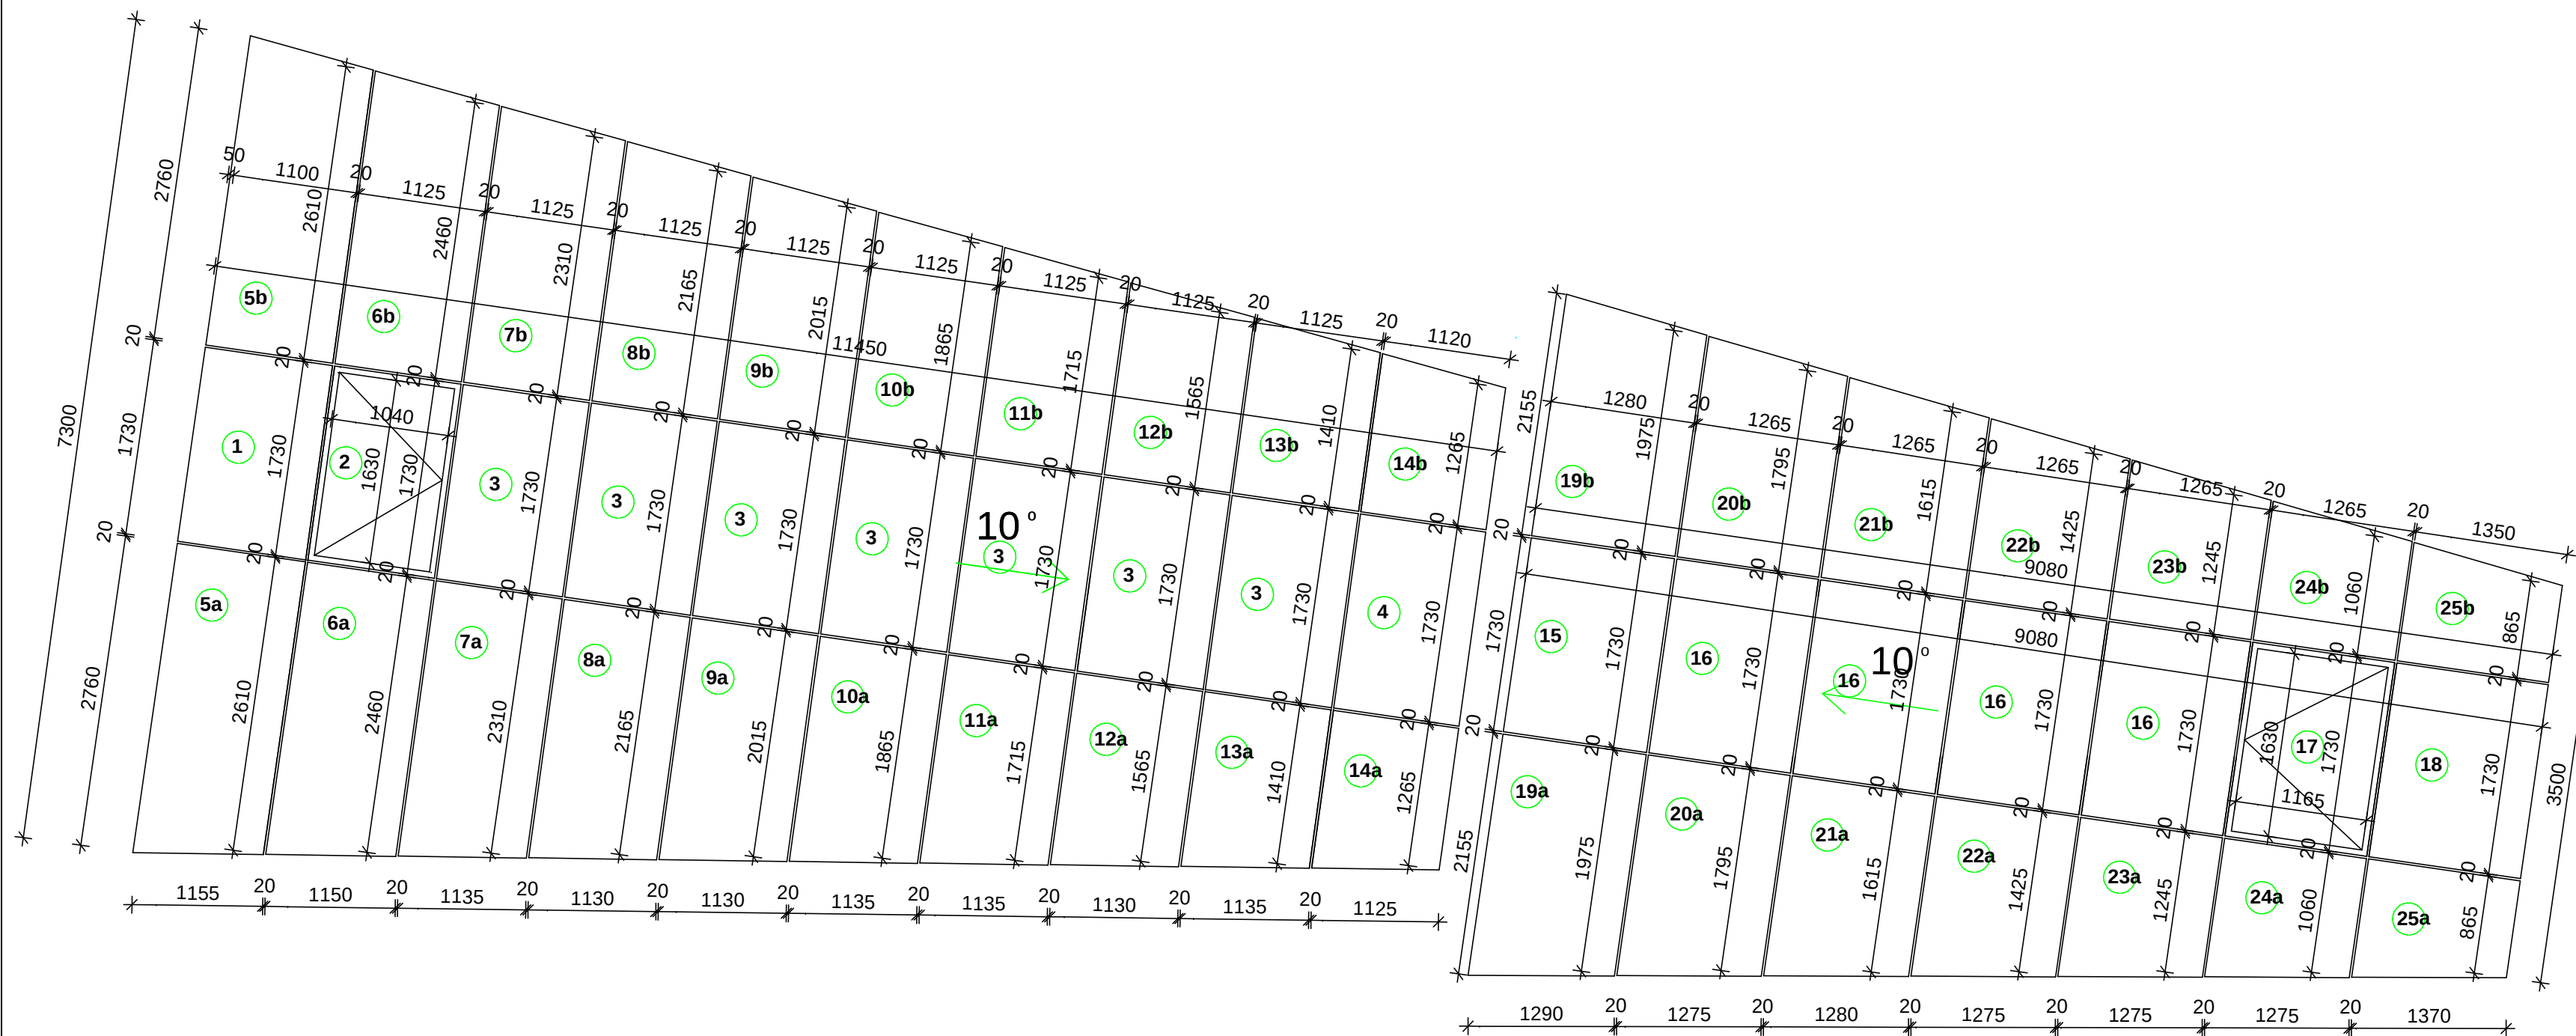

- STÁVAJÍCÍ ZDIVO A KONSTRUKCE
- NOVÁ KONSTRUKCE PROSKLENÍ

Stávající krytiny podlah v hale budou mechanicky ochráněny (dřevěná ochrana) vč. prosklené podlahy  
Stávající prosklené vitríny v hale budou mechanicky ochráněny dřevěným bedněním  
Stávající funkční instalace na střeše budou ponechány  
Stávající funkční instalace vyhřívání žlabů na střeše bude demontována  
Stávající instalace v prostoru haly atria budou ponechány  
Stavební a montážní práce budou probíhat za provozu objektu, dodavatel bude dodržovat všechny bezpečnostní a požární opatření  
Požárně bezpečnostní zařízení dle ČSN 730802 budou řešena s ohledem na stávající řešení objektu

- S1

- zasklený střešní plášť atria bude kompletně nový, skládá se z hliníkových systémových profilů a skleněné výplně - trojskla, který je osazen na stávající příčné nosníky - trámy z lepeného dřeva - přesná skladba prosklení viz. TZ a skladby
- K

- klempířské měděné prvky v návaznosti na prosklení budou provedeny nové (některé prvky budou vráceny zpět) - viz. tabulka klempířských prvků

Před výrobou je nutné rozměry skel zaměřit na stavbě dle skutečnosti, půdorysného návrhu a navrženého hliníkového rastru!

- OSTATNÍ VIZ. TECHNICKÁ ZPRÁVA
- VŠECHNY ROZMĚRY OVĚRIT NA STAVBĚ

|   |  |                                                                                       |  |
|---|--|---------------------------------------------------------------------------------------|--|
| akce:<br><b>Oprava prosklené střechy atria nad 3. NP<br/>v budově České národní banky, pobočky Brno<br/>Rooseveltova 18, Brno</b> |  | generální projektant:<br>Jiří Dušek<br>Zbýšov 214<br>683 52 Křenovice<br>IČ: 43125387 |  |
| investor:<br><b>Česká národní banka<br/>Na Příkopě 28, Praha 1</b>                                                                |  | zak. číslo:<br>0616                                                                   |  |
| zodpovědný projektant:<br>Jiří Dušek<br>ČKAIT 0008137                                                                             |  | stupeň projektu:<br>DZS                                                               |  |
| class PD:<br>D 1.1 - architektonické a stavebně technické řešení                                                                  |  | datum:<br>08 2016                                                                     |  |
| příloha:<br><b>Stavební práce - půdorys nový - sklo</b>                                                                           |  | oddl:<br>číslo přílohy:<br><b>D1.1</b><br><b>6</b>                                    |  |
|   |  | měřítko:<br>1:50                                                                      |  |