



UČEBNA U2

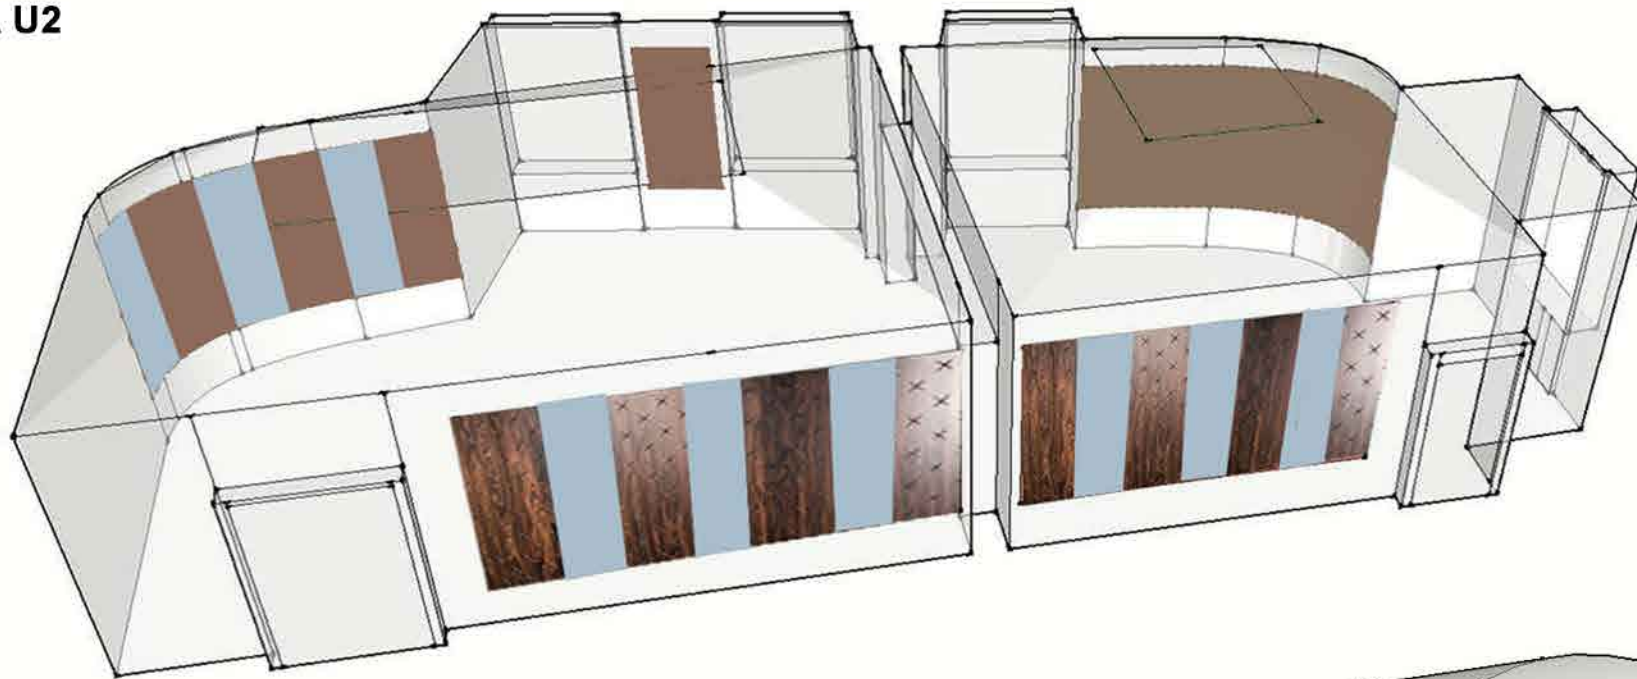

UČEBNA U3

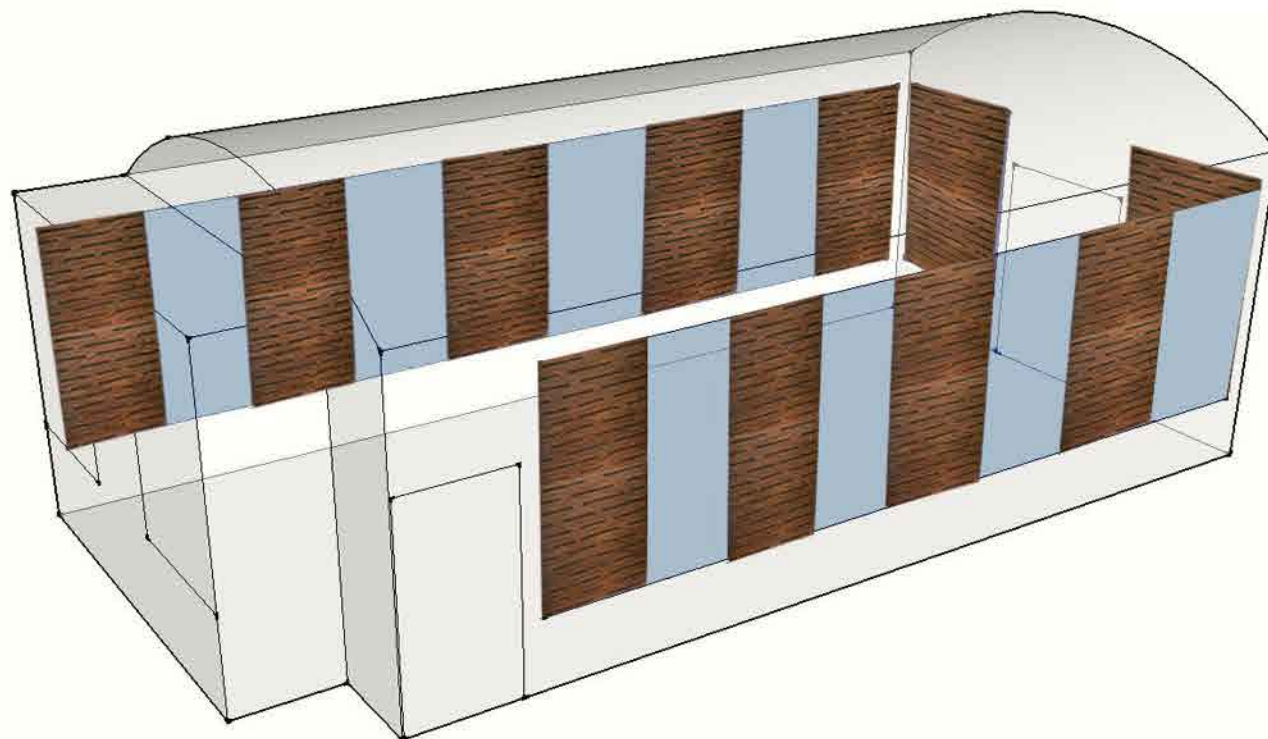

OBKLAD KOMINACE DŘEVĚNÉ DÝHY A PERFOROVANÉHO SDK