

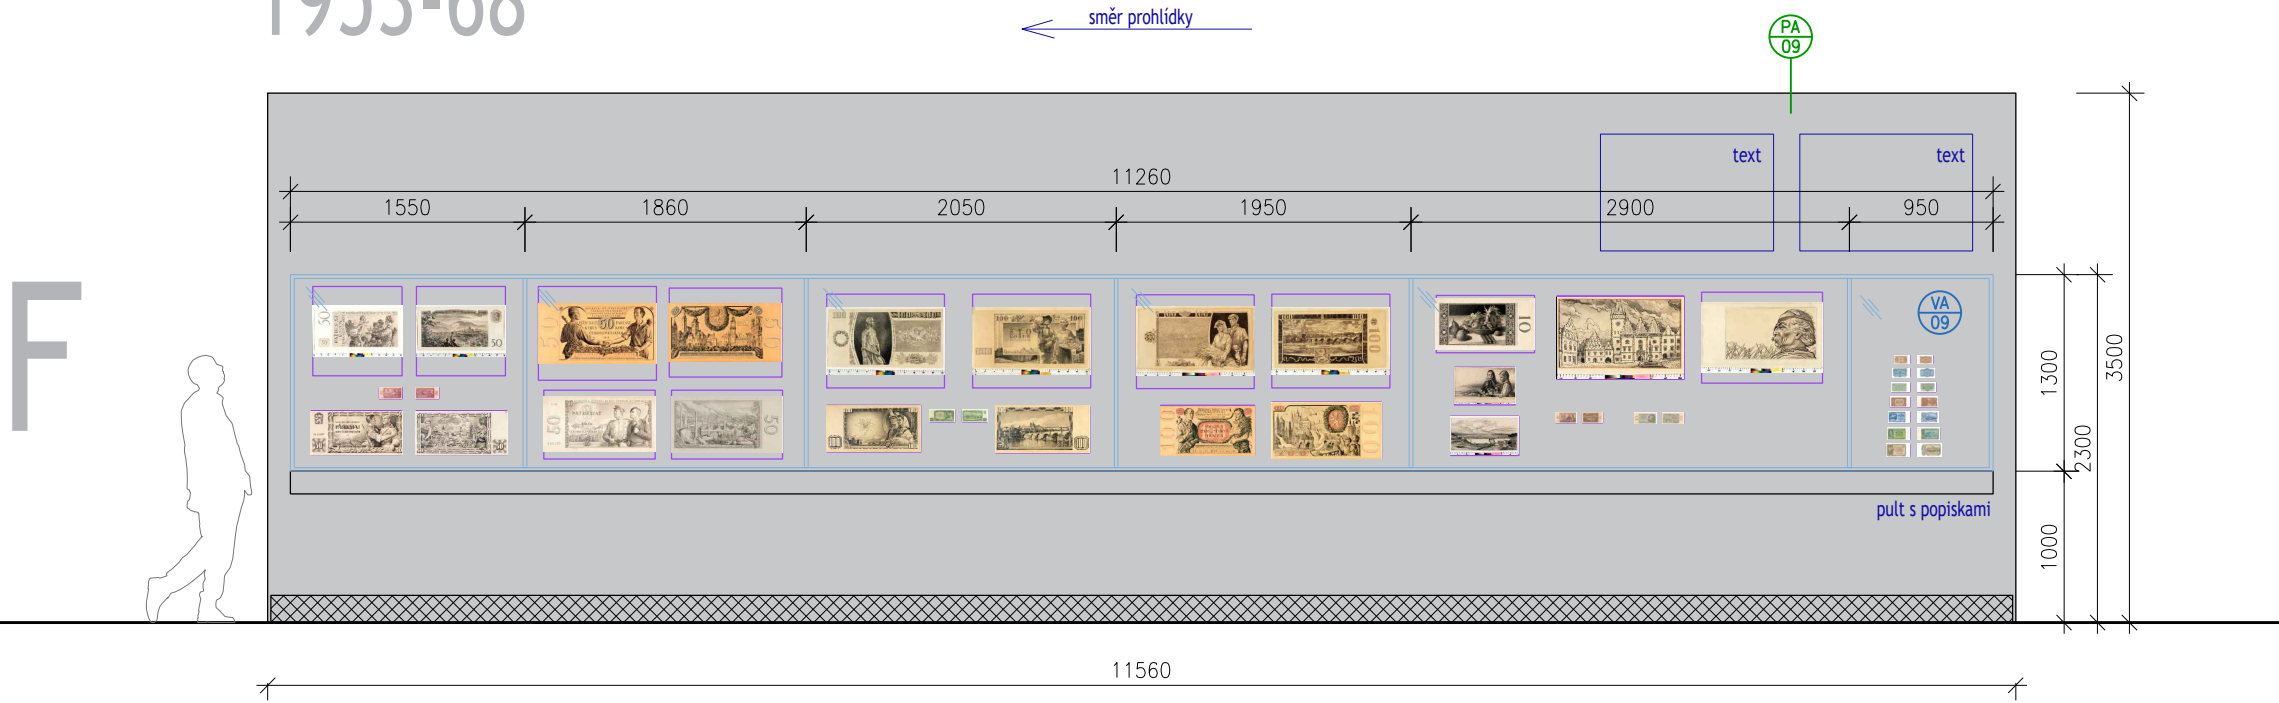


1953-68

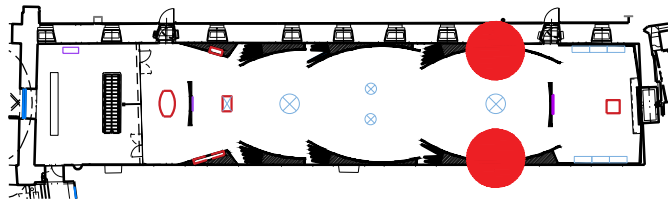

1968-92

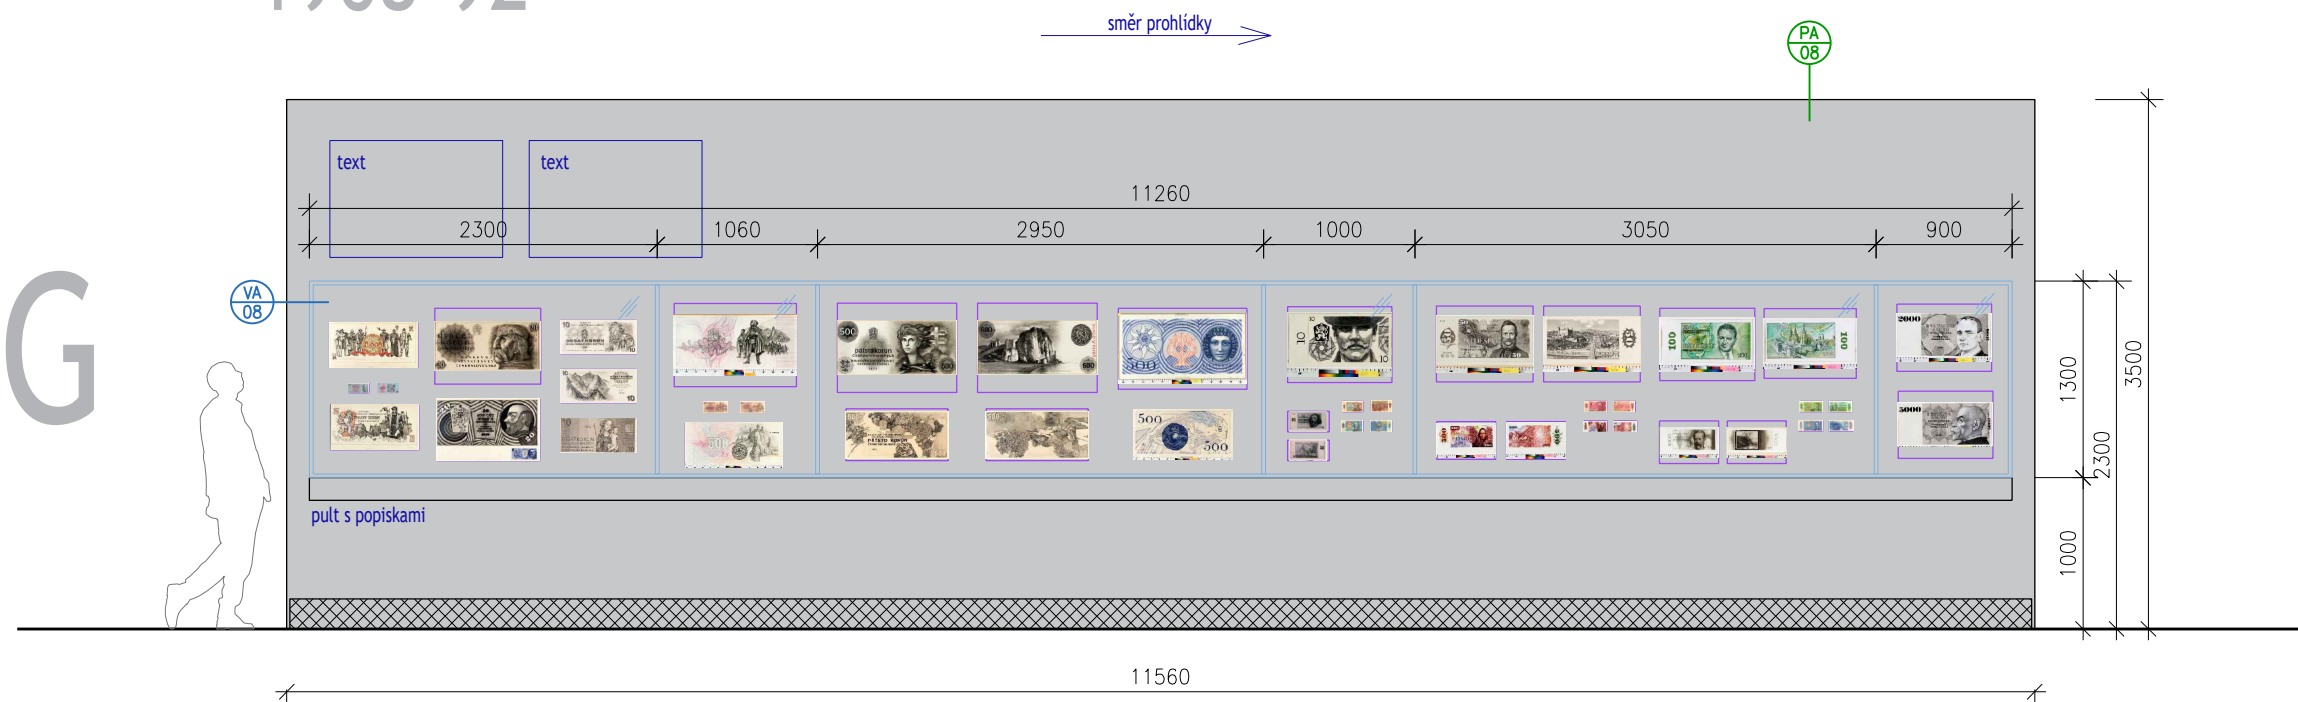

SGL PROJEKT s.r.o. LILIOVÁ 6, PRAHA 1, 110 00 tel./fax: +420 220511163 sglprojekt@sglprojekt.cz	ARCHITEKT:		Akad. arch. Jiří Javůrek
			Ing. arch. Jakub Žák
			Ing. arch. Silvie Bednaříková

INVESTOR: Česká národní banka, Na Příkopě 28, 115 03 Praha 1			
AKCE:	100 LET ČESKOSLOVENSKÉ KORUNY	STUPEŇ:	projekt
		MĚŘÍTKO:	1:50
VÝKRES:	ROZVINUTÉ POHLEDY NA OBLOUKOVÉ PANELY	Č. PARÉ:	Č. VÝKR.:
			S.06
DÍL:	stavebně-architektonická část	DATUM:	02/2018
		ARCHIV:	