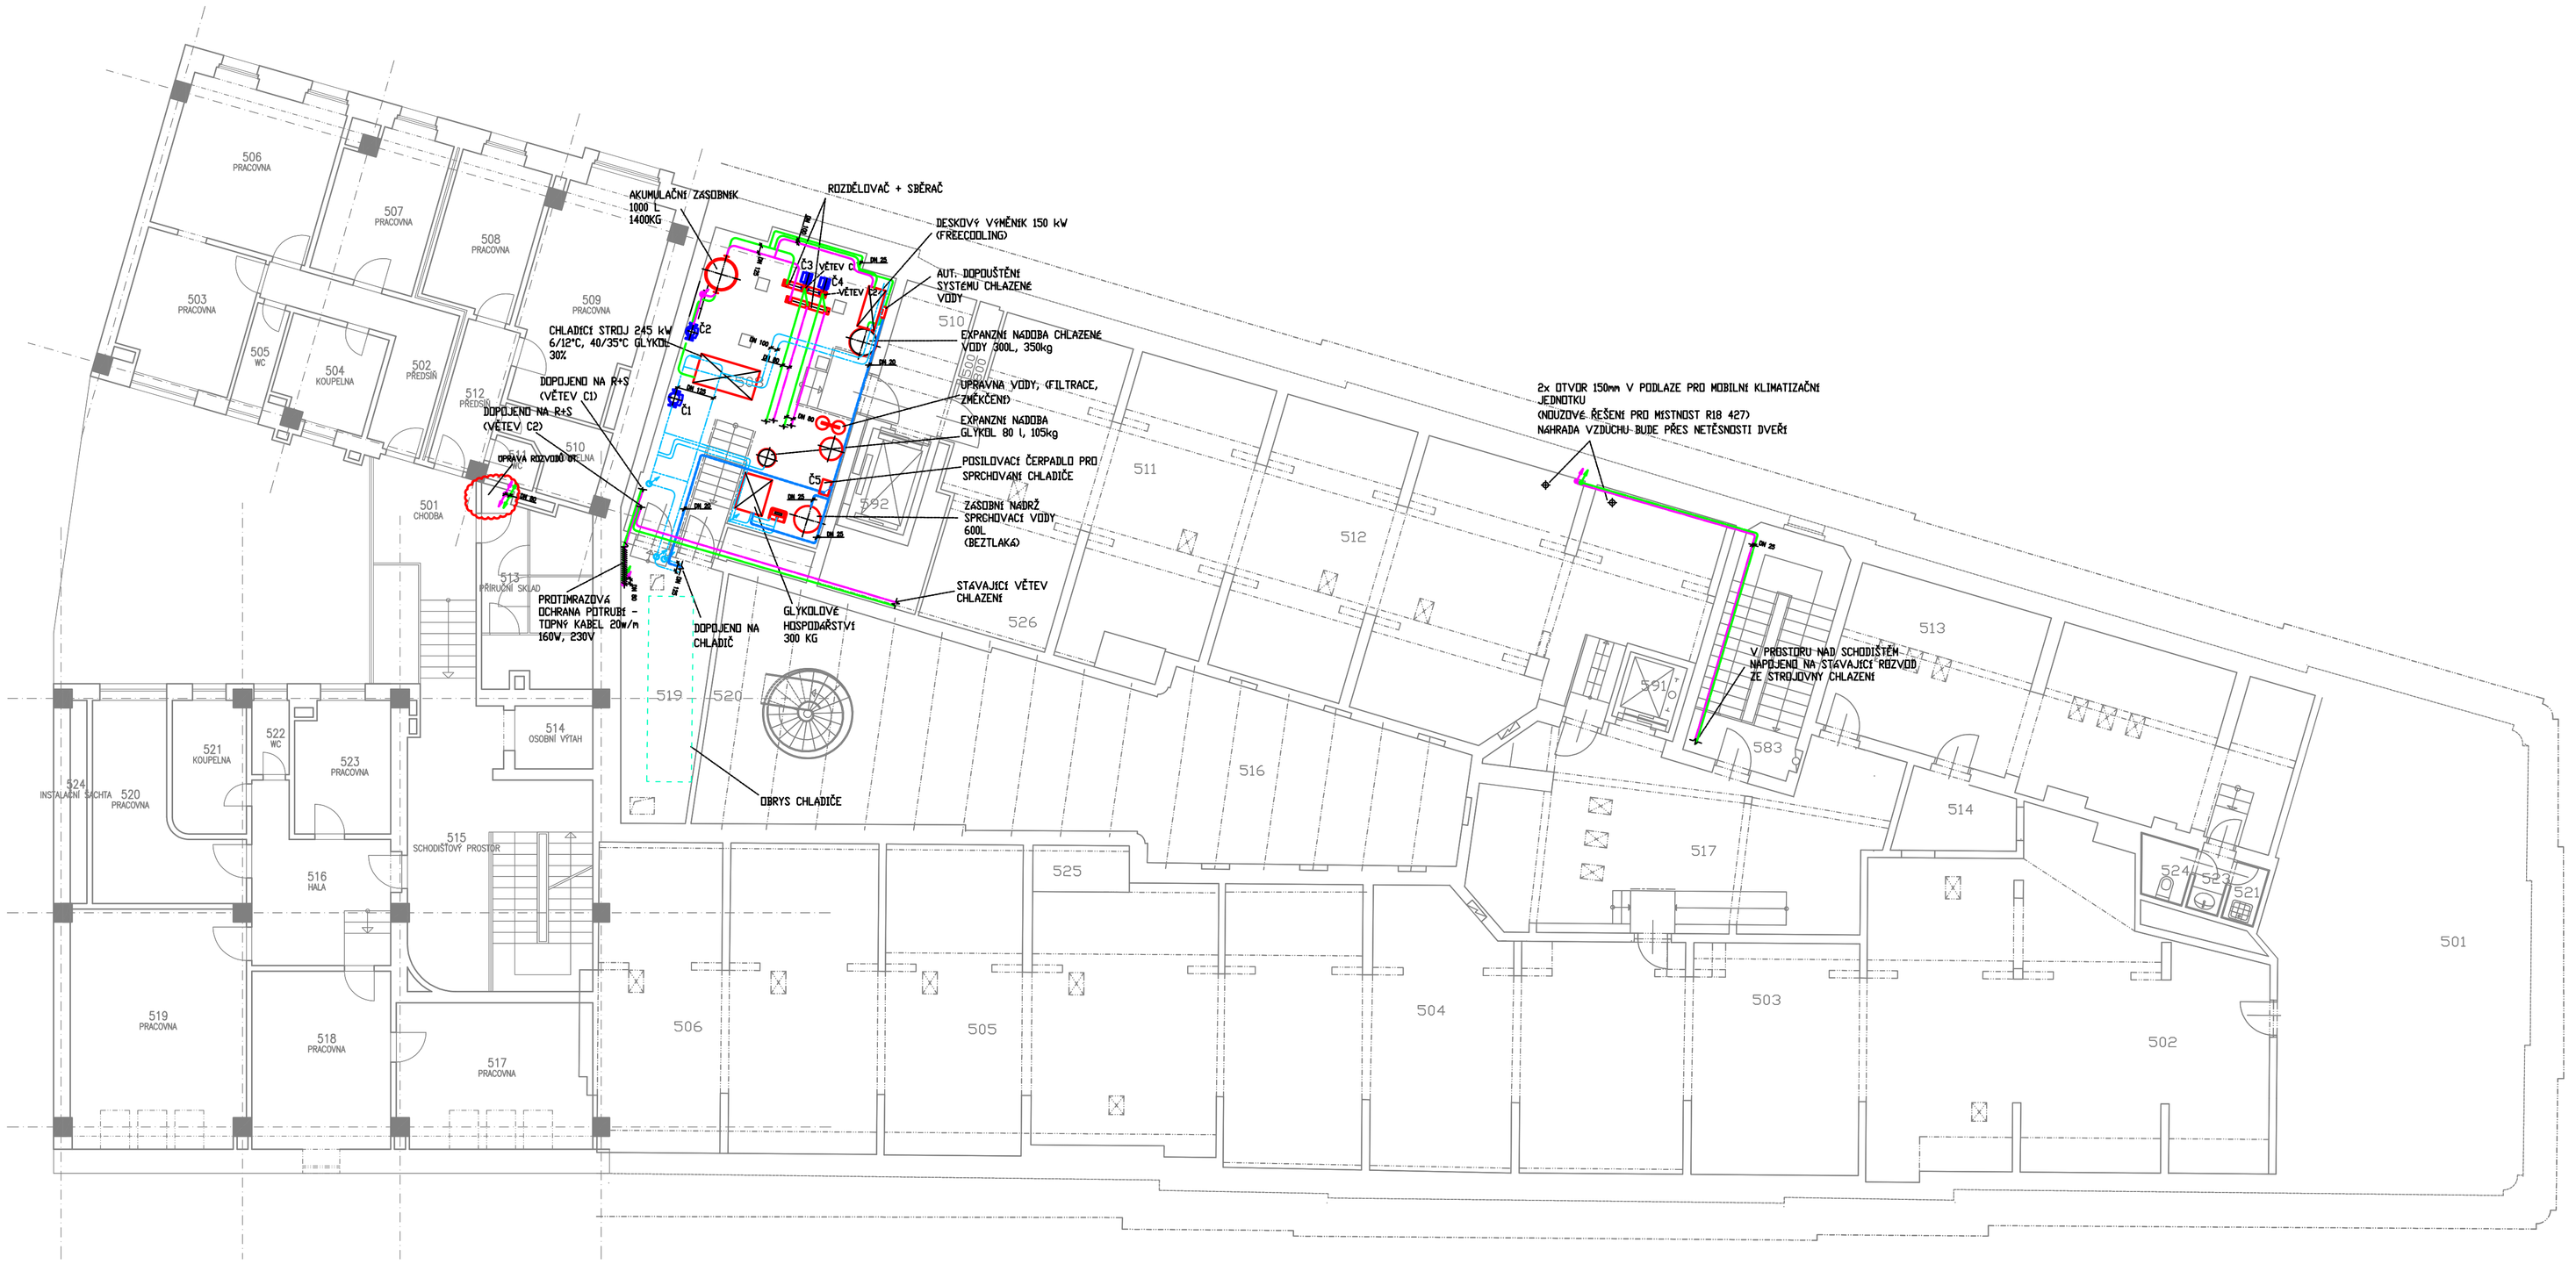

LEGENDA ČAR

- ROZVODY VODY (SKRAPĚNÍ CHLADIČE ,DOPOUŠTĚNÍ a.td.)
- ROZVODY GLYKOL
- ODVOD KONDENZÁTU
- ROZVODY CHLADÍCÍ VODA 6/12°C
- OZNAČENÍ STOUPACÍHO POTRUBÍ (POTRUBÍ KLESÁ)
- OZNAČENÍ STOUPACÍHO POTRUBÍ (POTRUBÍ STOUPÁ)

GENERÁLNÍ PROJEKTANT: ING. TOMÁŠ PINKAVA - CONSILIUM, Na Fišerce 2/2484, 160 00 Praha 6, tel.: 777 294 286, email: consilium@consilium.cz	ZPRACOVATEL PROJEKTU: SYB s.r.o., Chaby 119 Praha 515 155 00, tel.: 233 352 766	
HLAVNÍ INŽENÝR PROJEKTU: ing. TOMÁŠ PINKAVA	VEDOUCÍ PROJEKTANT: ing. Petr Šafář	VYPRACOVAL: bc. Tomáš Hauser
OBJEDNATEL PD: ČNB Na Příkopě 28, 115 03 Praha 1		
AKCE: OBNOVA CHLAZENÍ POBOČKA ČNB BRNO		STUPEŇ DOKUMENTACE: JPD
PROFESE: ZAŘÍZENÍ PRO OCHAZOVÁNÍ STAVEB	DATUM: PROSINEC 2011	MĚŘÍTKO: 1:100
ČÁST: F.1.4 - TECHNIKA PROSTŘEDÍ STAVEB		
PŘÍLOHA: PŮDORYS 5.NP	Č.PŘÍLOHY: F.1.4.b.9	Č. PARE: