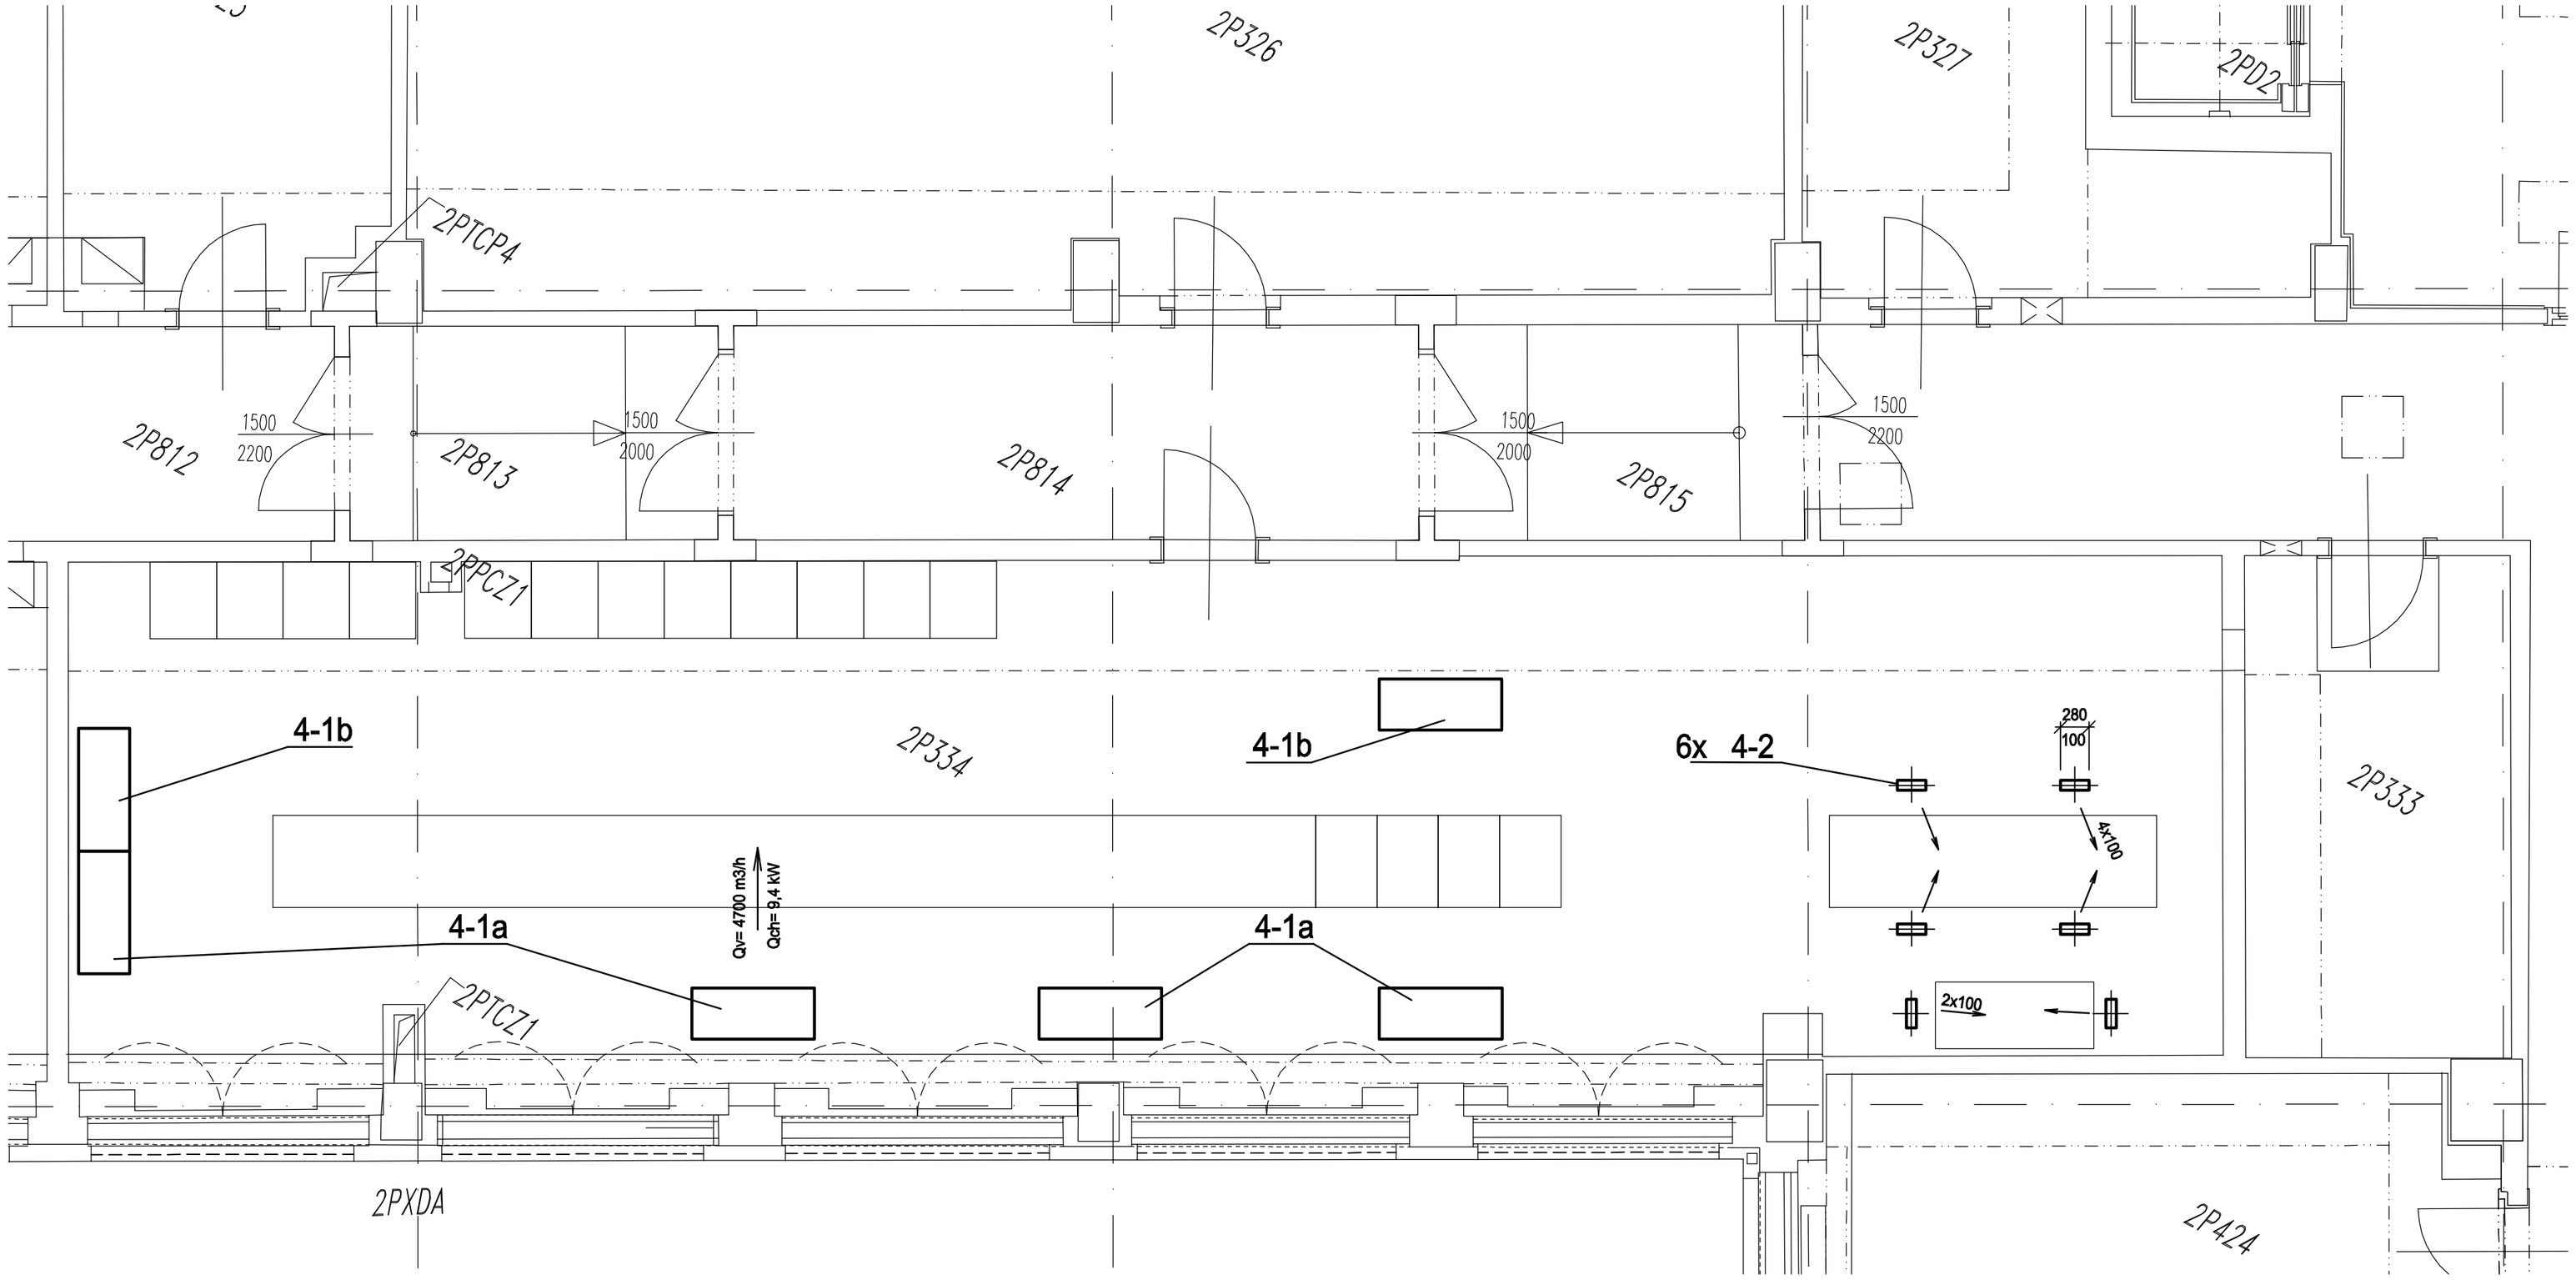

ing. Tomáš Pinkava - CONSILIUM
Na Fišerce 2, 160 00 Praha 6
IČ:63965801 DIČ:CZ5907270996

HLAVNÍ INŽENÝR PROJEKTU: ing. TOMÁŠ PINKAVA	ARCHITEKT: ing.arch. MARTA ŠIMONÍKOVÁ	VYPRACOVAL: Pavel ZÁRUBA
INVESTOR: ČNB Na Příkopě 28, 115 03 Praha 1		
AKCE: OPTIMALIZACE VÝPOČETNÍCH STŘEDISEK ÚSTŘEDÍ ČNB, Na Příkopě 28, Praha 1		STUPEŇ DOKUMENTACE: **DOKUMENTACE** PRO PROVEDENÍ STAVBY
ČÁST: F1. POZEMNÍ OBJEKTY		DATUM: 04/2012 / MĚŘÍTKO: 1:50
F1.4 TECHNIKA PROSTŘEDÍ STAVEB		
PROFESE: **F1.4.b ZAŘÍZENÍ PRO OCHLAZOVÁNÍ STAVEB**		Č.PŘÍLOHY: F1.4.2-3 / Č. PARÉ:
PŘÍLOHA: **2. PATRO - BTM - navrhovaný stav**		