




ŘEZ 2-2  
1:50

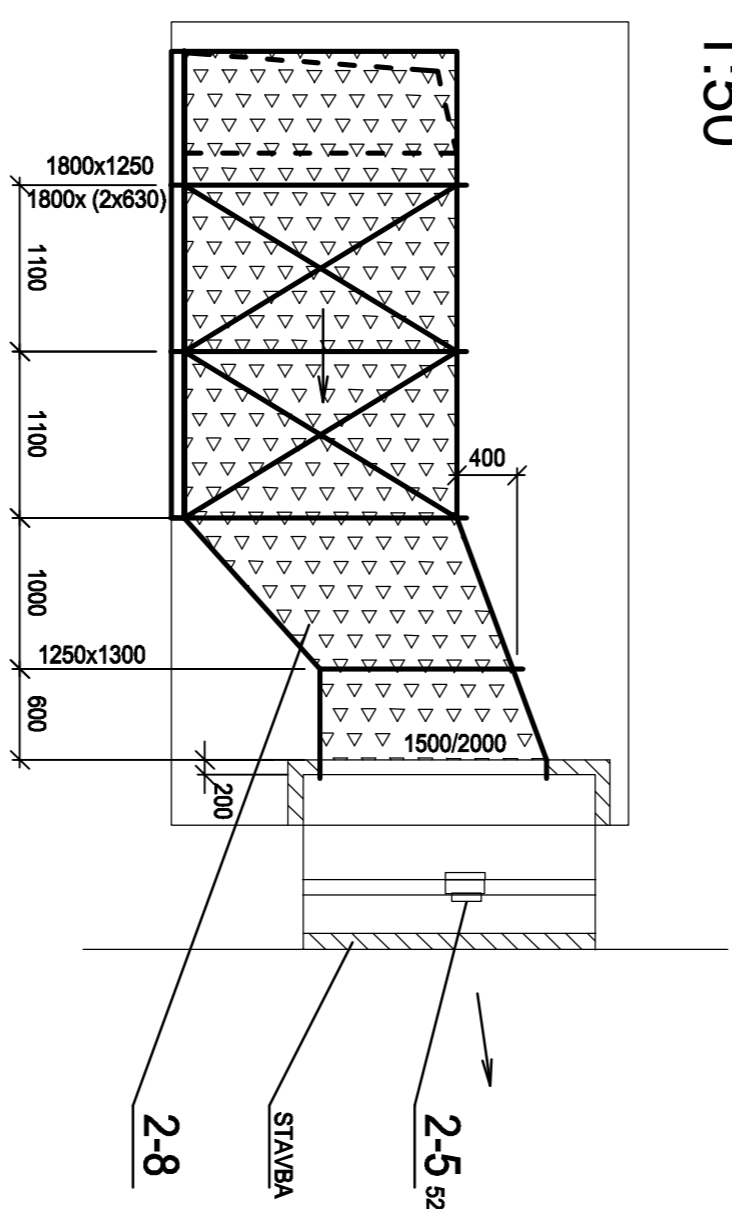

ŘEZ 1-1  
1:50

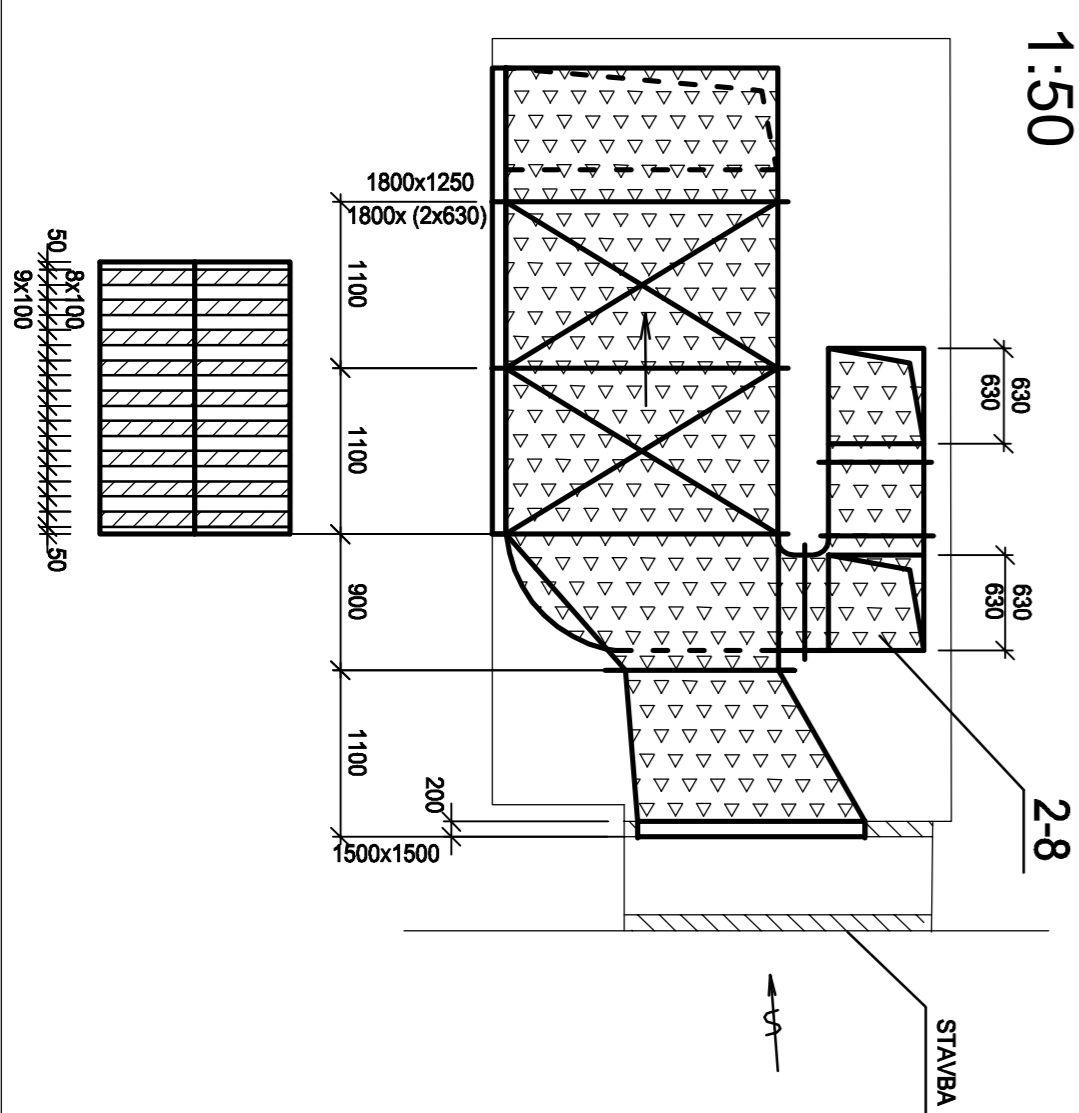

ŘEZ 6-6  
1:50

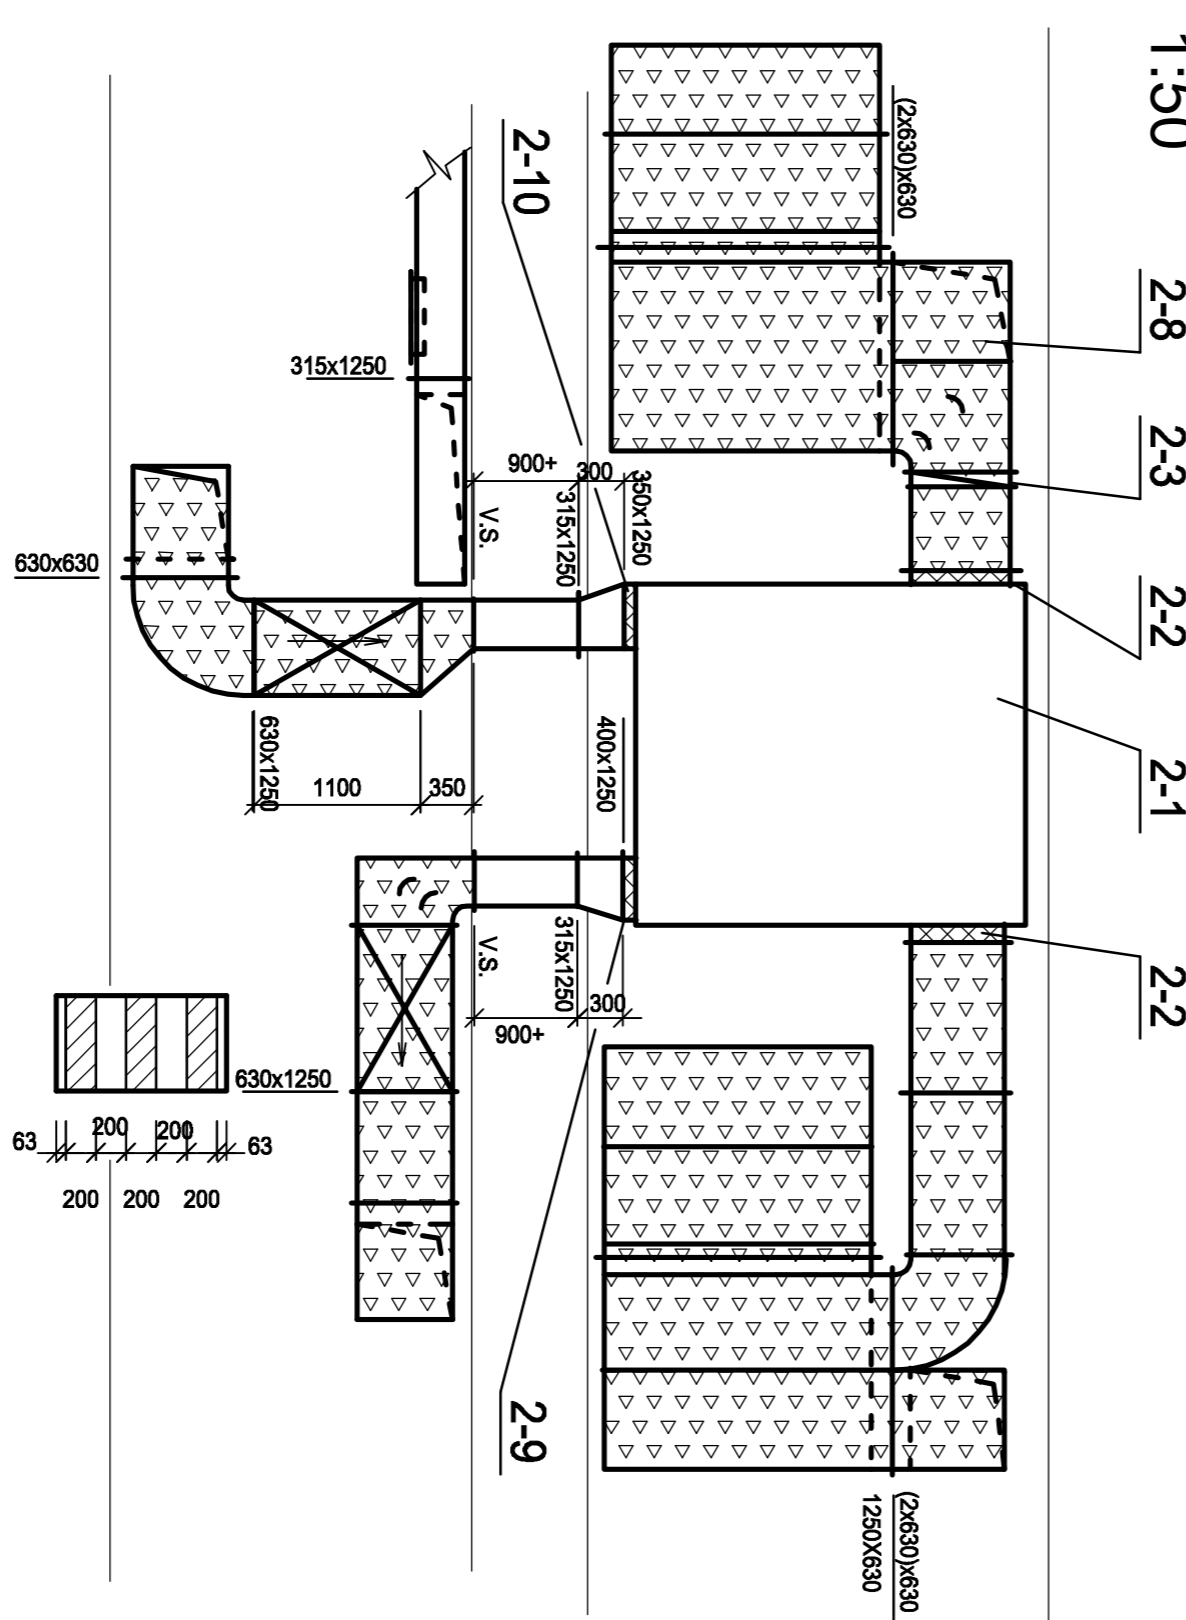

Ing. Tomáš Ptáček - CONSULTUM Na Pískane 2, 169 00 Praha 6 IČ: 63985801 DIČ: CZ63985801/797986		VÝKONOVÁTEL: Pavel ZÁBRHA	
KOMPLETNÍ DOKUMENTACE Ing. TOMÁŠ PTKÁČEK	ARCHIVNÍ Ing. MARTA ŠIMONKOVÁ		
ADRESA: ČNB Na Píškopě 28, 115 03 Praha 1	STUPNĚ DOKUMENTACE: PRO PROVĚŘENÍ STAVBY		
NÁZEV: OPTIMALIZACE VÝPOČETNÍCH STŘEDISEK ÚSTŘEDÍ ČNB, Na Píškopě 28, Praha 1	DATA: 04/2012		
ČÍSLO: F1, POZEMLNÍ OBJEKTY	MĚŘITVO: 1:50		
POVĚŘENÍ: F1.4 TECHNIKA PROSTŘEDÍ STAVBY	C. NÁZEV: F1.4.2-1		
PRŮJEM: MEZIPÁTR - STROJUNA - měřicího stav			