ing. Tomáš Pinkava - CONSILIUM Na Fišerce 2, 160 00 Praha 6 IČ:63965801 DIČ:CZ6907270996	
HLAVNÍ INŽENÝR PROJEKTU: ing. TOMÁŠ PINKAVA ARCHITEKT: Ing.arch. MARTA ŠIMONÍKOVÁ	VYPRACOVAL: Pavel ZÁRUBA
INVESTOR: ČNB Na Příkopě 28, 115 03 Praha 1	
AKCE: OPTIMALIZACE VYPOČETNÍCH STŘEDISEK ÚSTŘEDÍ ČNB, Na Příkopě 28, Praha 1	STUPEŇ DOKUMENTACE: PRO PROVEDENÍ STAVBY
ČÁST: F1. POZEMNÍ OBJEKTY	DATUM: 04/2012 MĚŘÍTKO: 1:50
F1.4 TECHNIKA PROSTŘEDÍ STAVEB	
PROFESE: F1.4.b ZAŘÍZENÍ PRO OCHLAZOVÁNÍ STAVEB	ČÍSLO VÝK.: F1.4.2-2b
PŘÍLOHA: VLOŽENÉ PATRO - CVS - etapa výstavby	

POZNÁMKA

TEPELNÁ IZOLACE
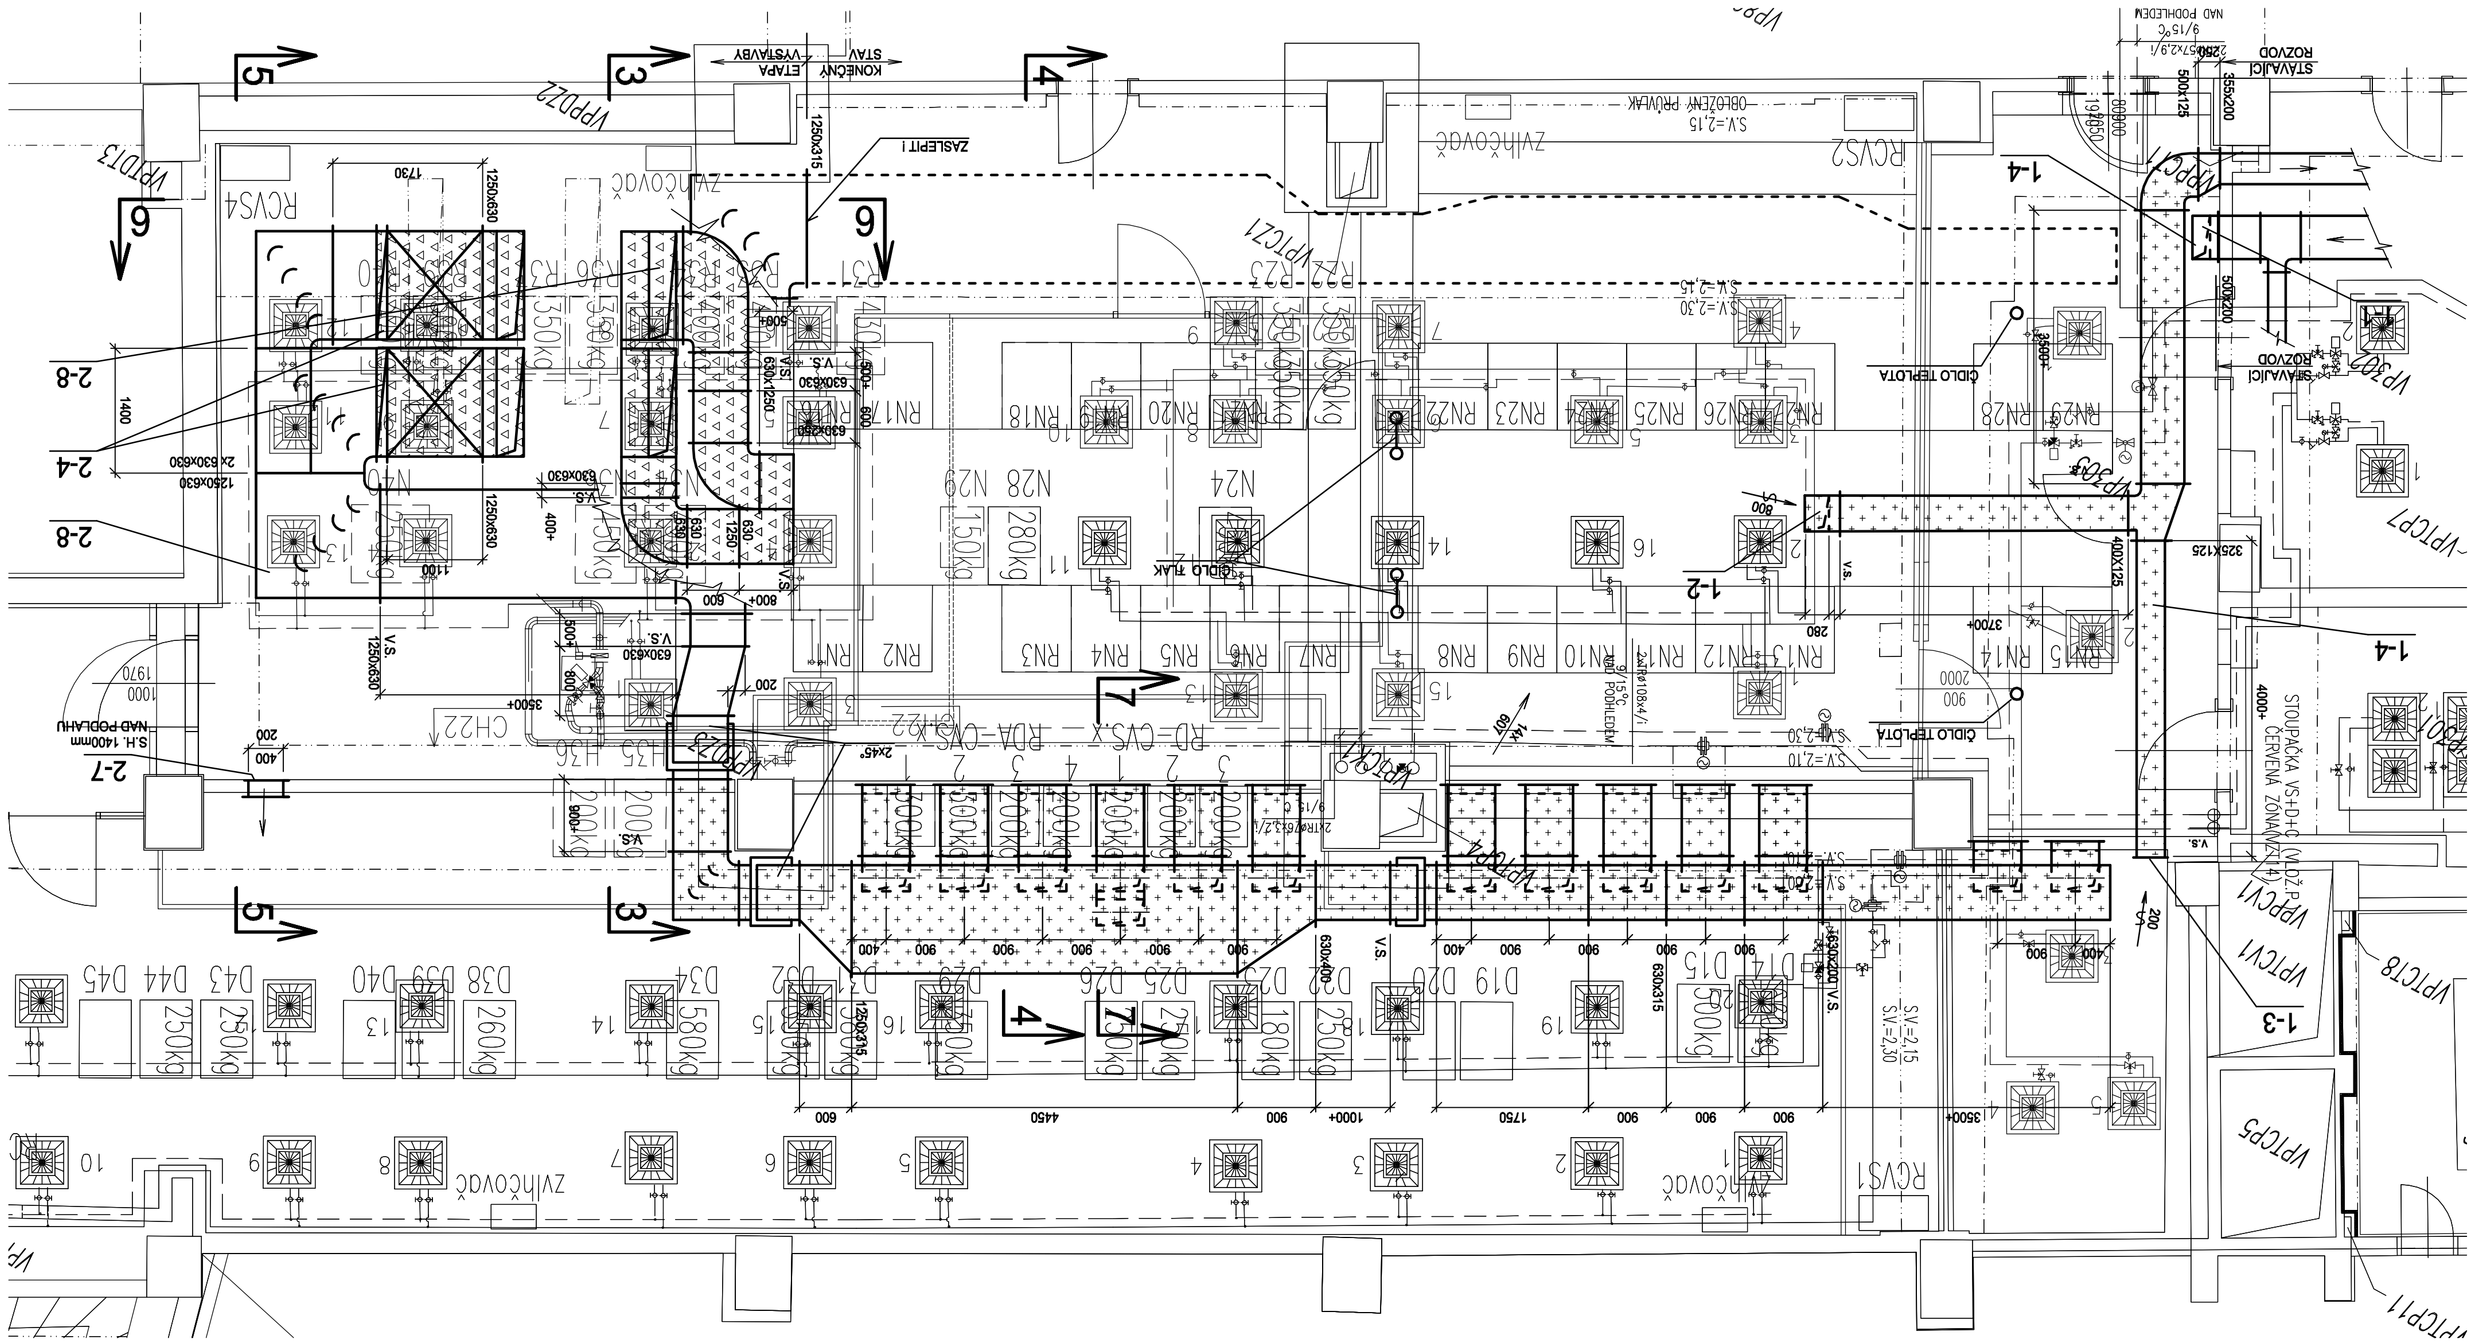
TEPELNÁ A AKUSTICKÁ IZOLACE