



POHLED ROOSEVELTOVA 20 M 1:100

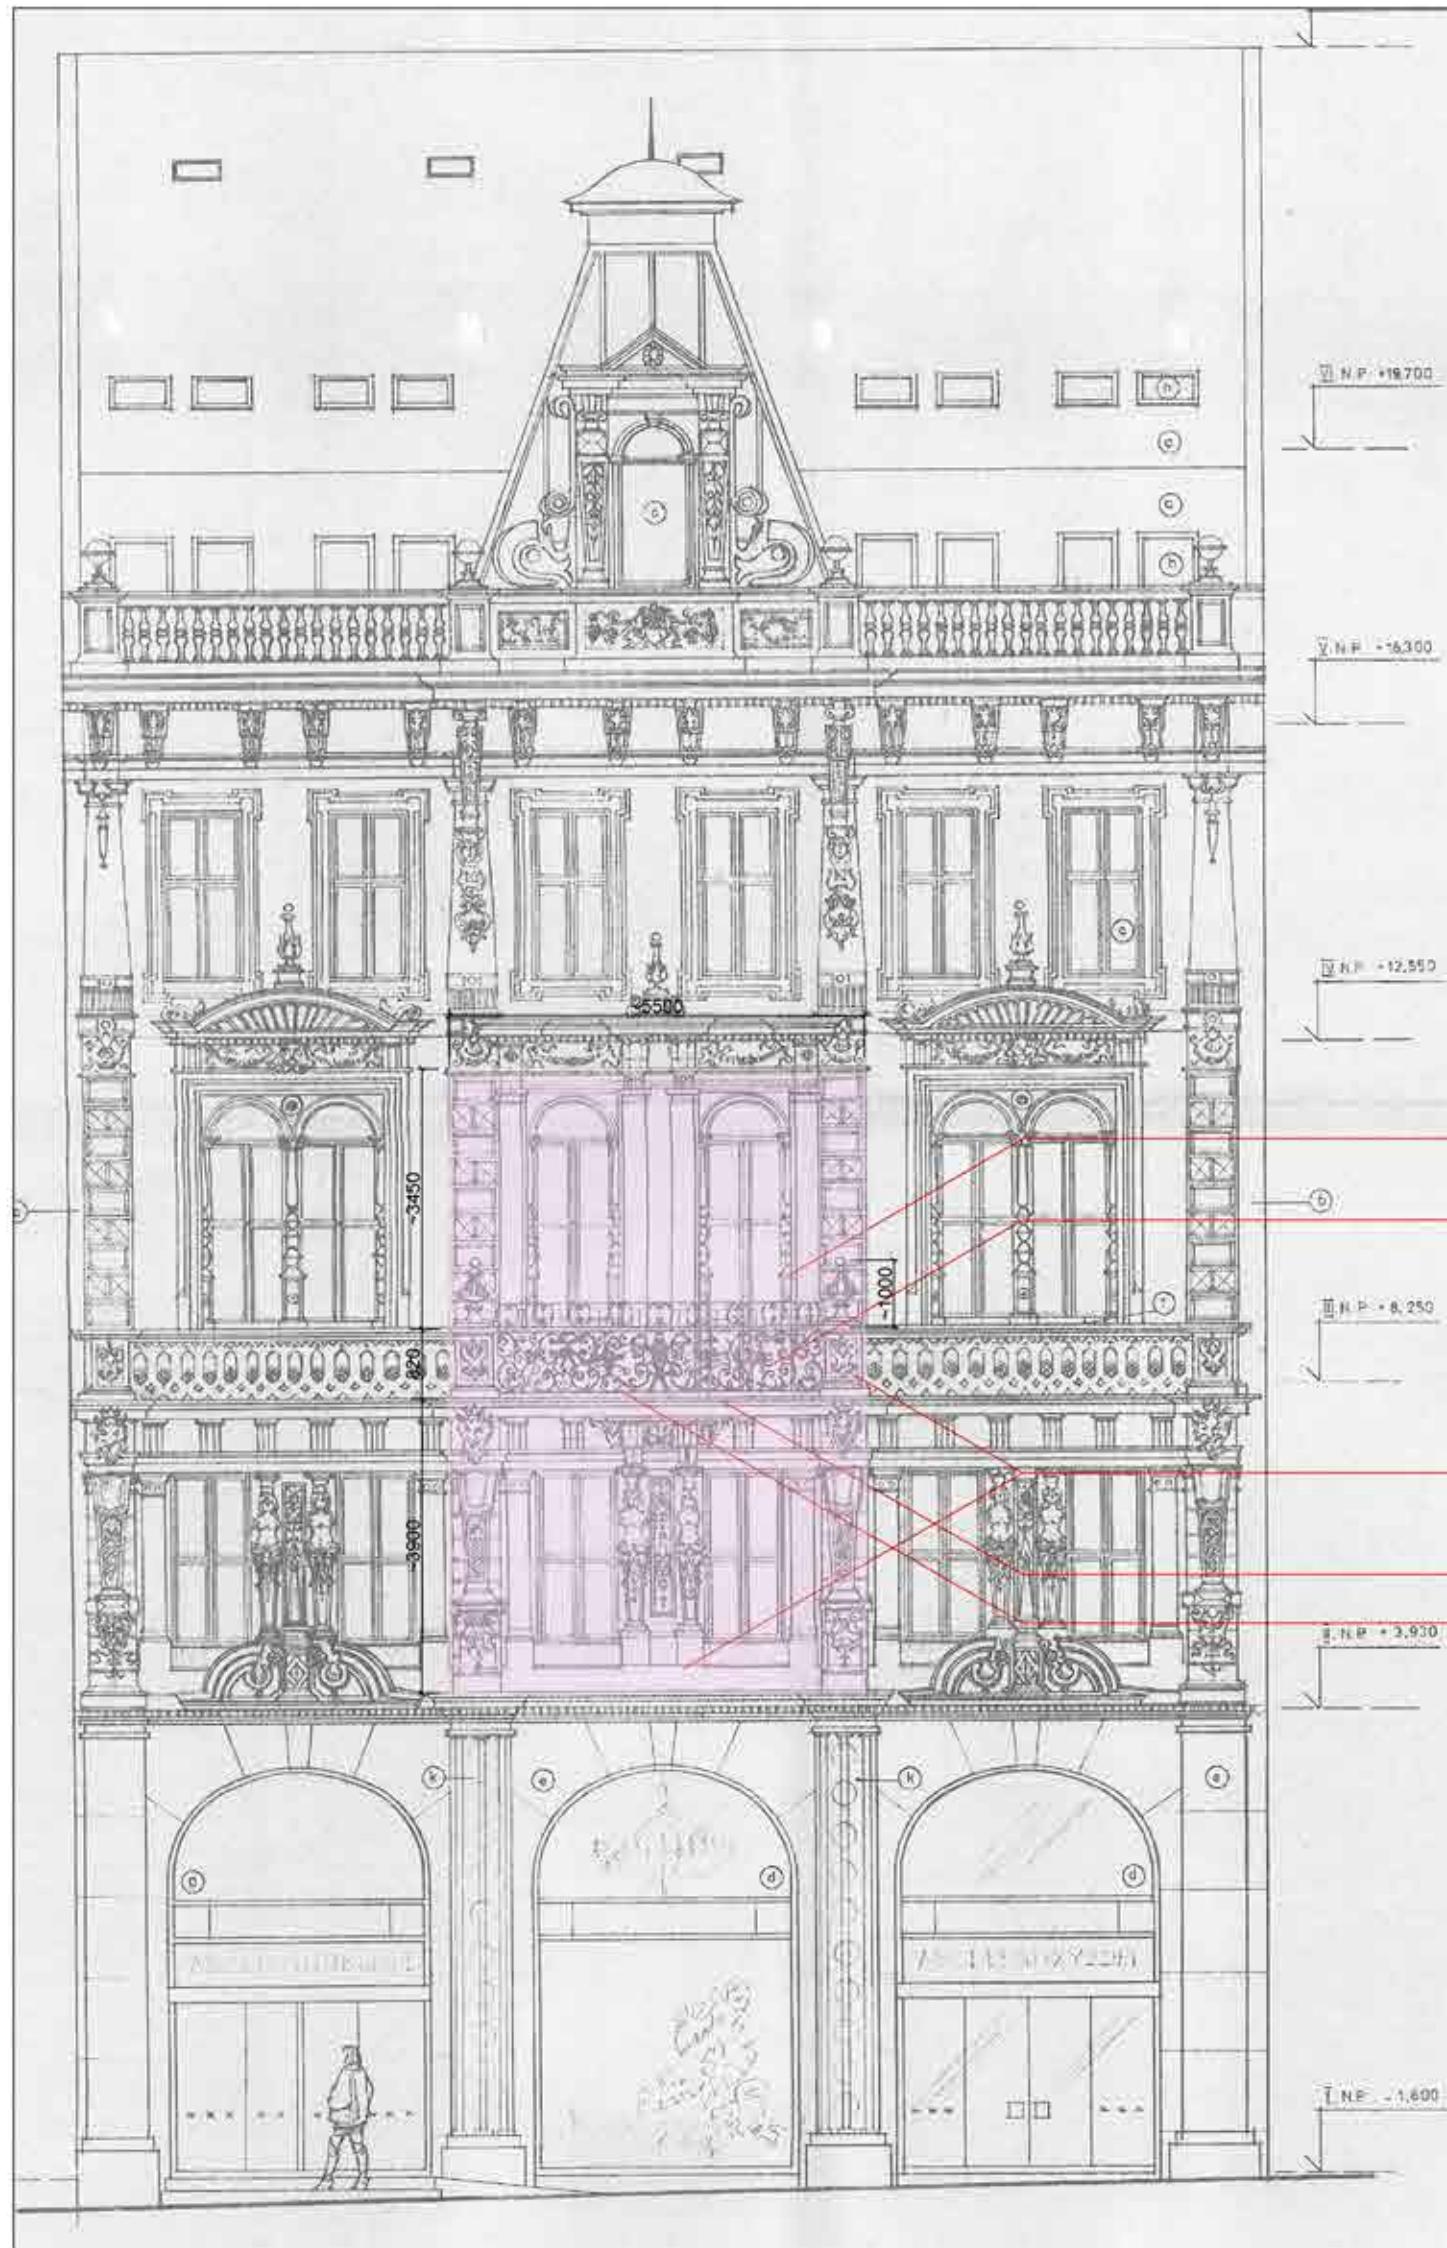


- DŘEVĚNÉ PRVKY BALKÓNU
- ZÁBRADLÍ BALKÓNU - KOVOVÉ
- ŠTUKOVÉ ČÁSTI BALKÓNU
- OPLECHOVÁNÍ BALKÓNU
- POVRCH-DLAŽBA

 PŘEDMĚTNÉ PRÁCE

PŮDORYS BALKONU PIANO NOBILE M 1:50

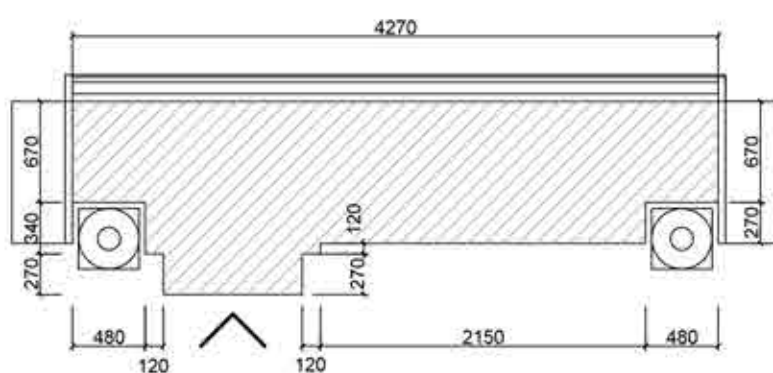

 NOVÁ DLAŽBA
NA PODLOŽKÁCH