

Ing. arch. Michal Vondra – AUTORIZOVANÝ ARCHITEKT
A.T.A. STUDIO – ARCHITEKTONICKO TECHNICKÝ ATELIER
IČ: 43014186 DIČ: CZ6206160334 ČÍSLO AUTORIZACE ČKA: 1319

Sídlo: Ing. arch. Michal Vondra
Šumberova 2/329
162 00 Praha 6
Atelier: Hostivětova 731
278 01 Kralupy nad Vltavou
mobil: +420 603 228 533
e-mail: michal.vondra@tiscali.cz

STAVEBNÍ ÚPRAVY DEALINGU v 1.patře Hlavní budovy ústředí ČNB

Na Příkopě 28, Praha 1

Dokumentace pro výběr zhotovitele stavby

Část: D 1 - Dokumentace stavebního nebo inž. objektu
Díl: D 1.4.4 – Měření a regulace
Příloha: D 1.4.4.04 – Schema MaR


Zodpovědný projektant:

Ing. Martin Bejlovec
Klimareg spol. s r.o.
Kpt. Stránského 991
198 00 Praha 9
Tel: 281 910 740


Datum: 03 / 2020

Číslo paré:



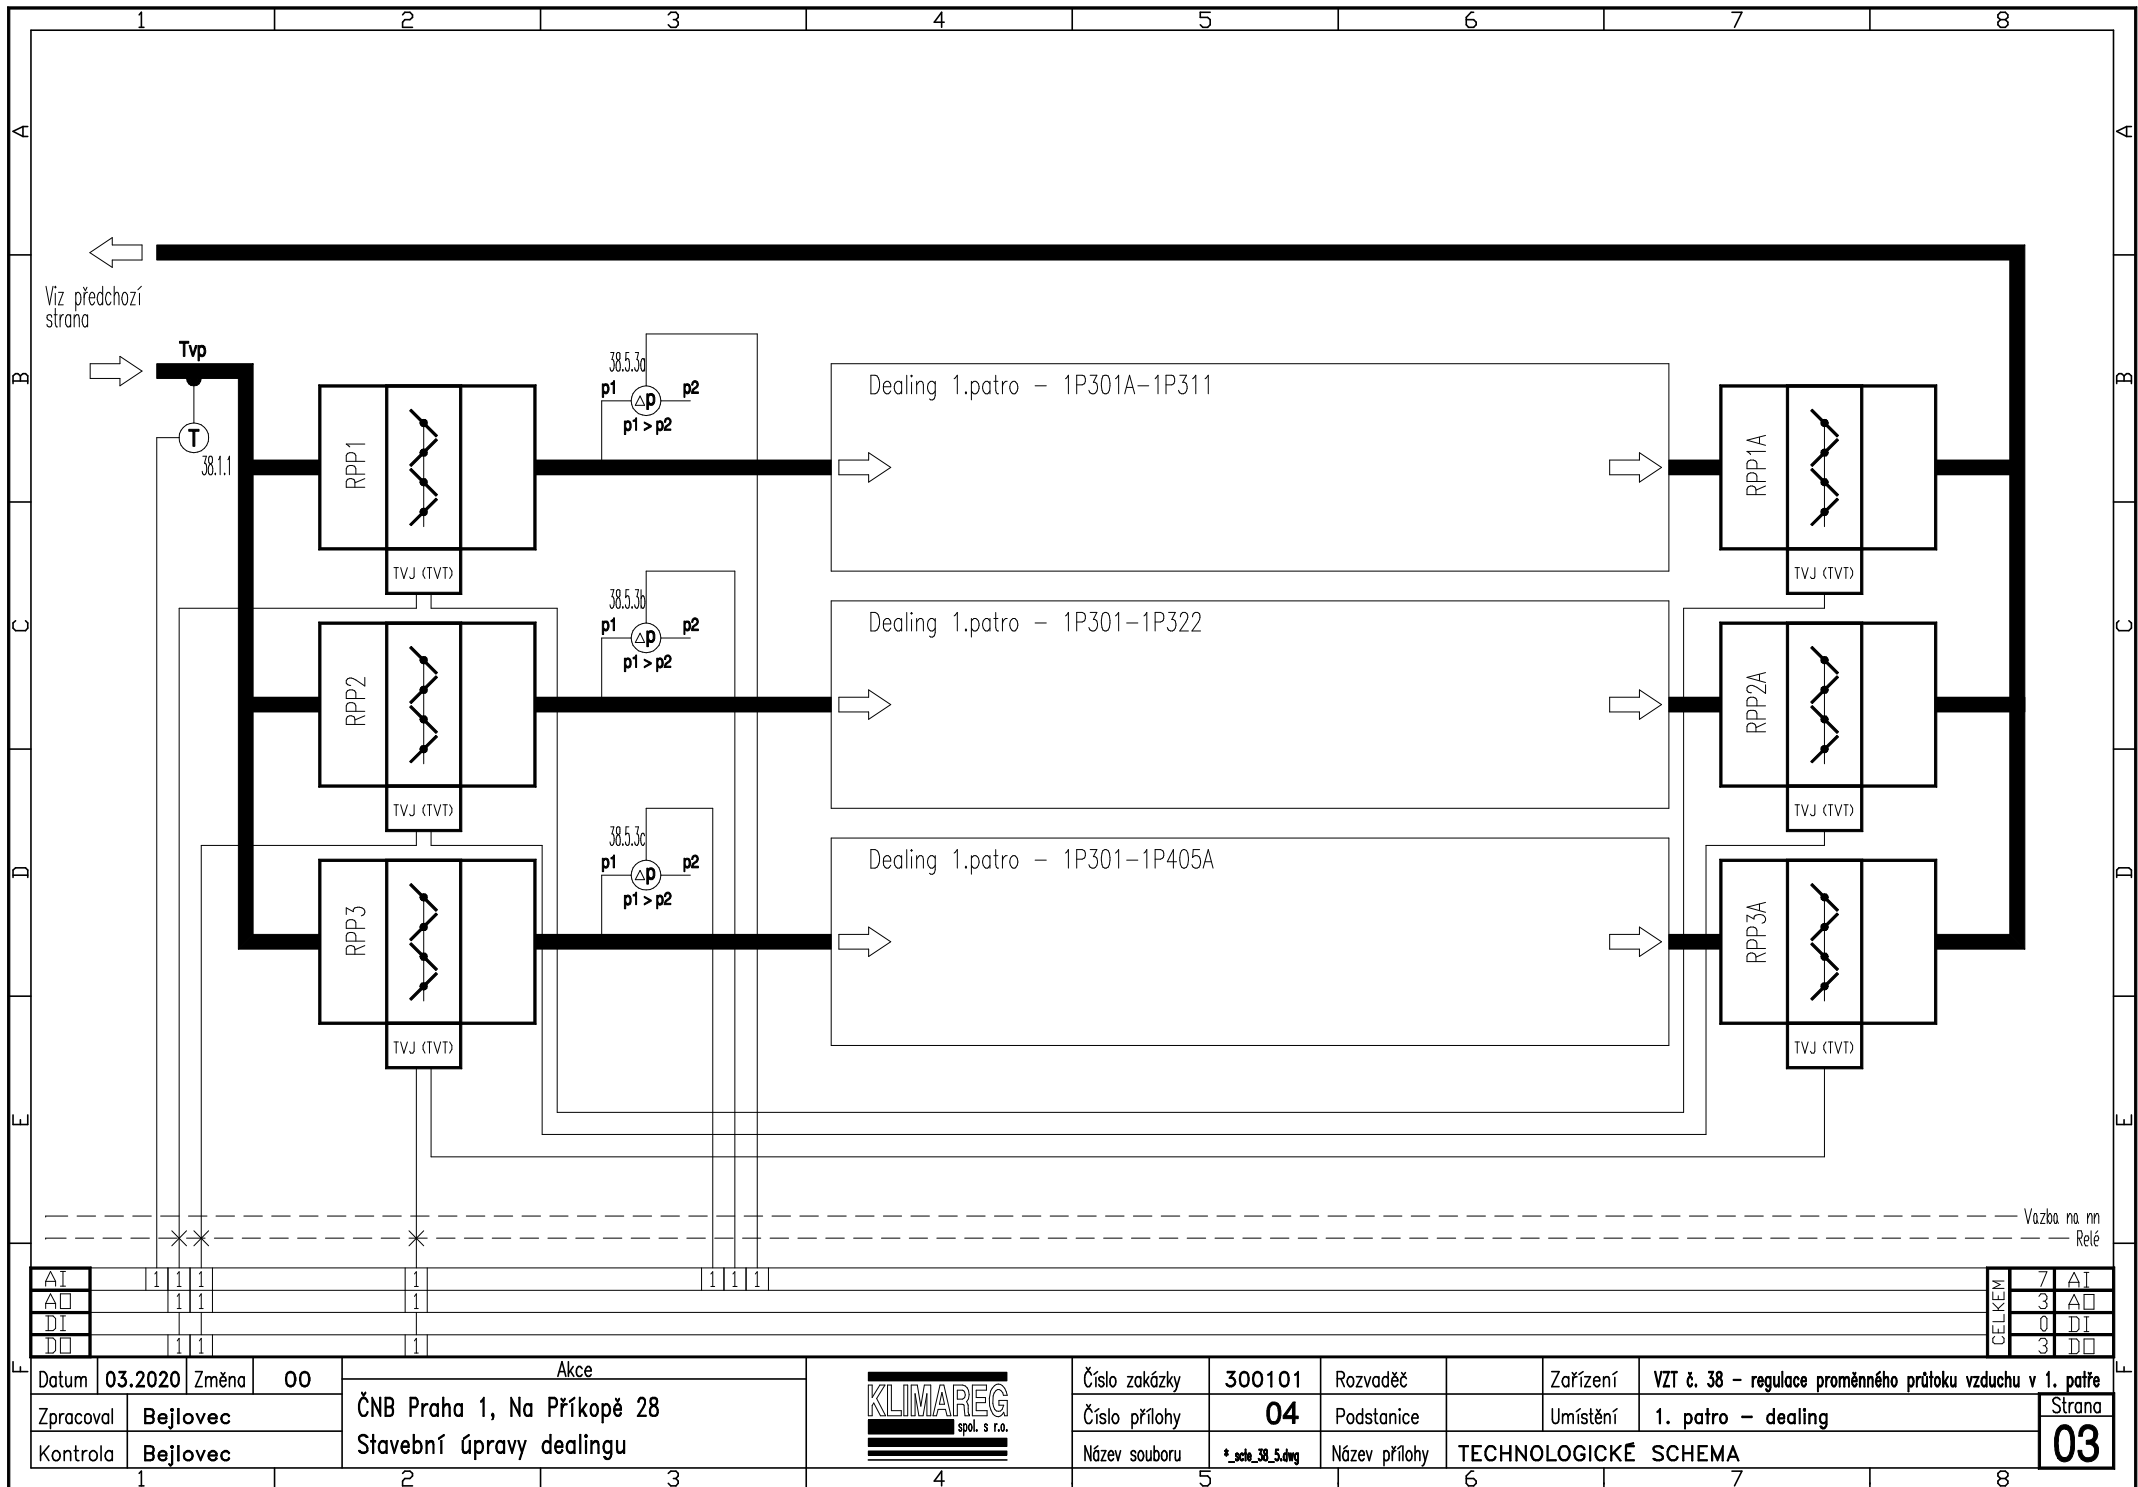



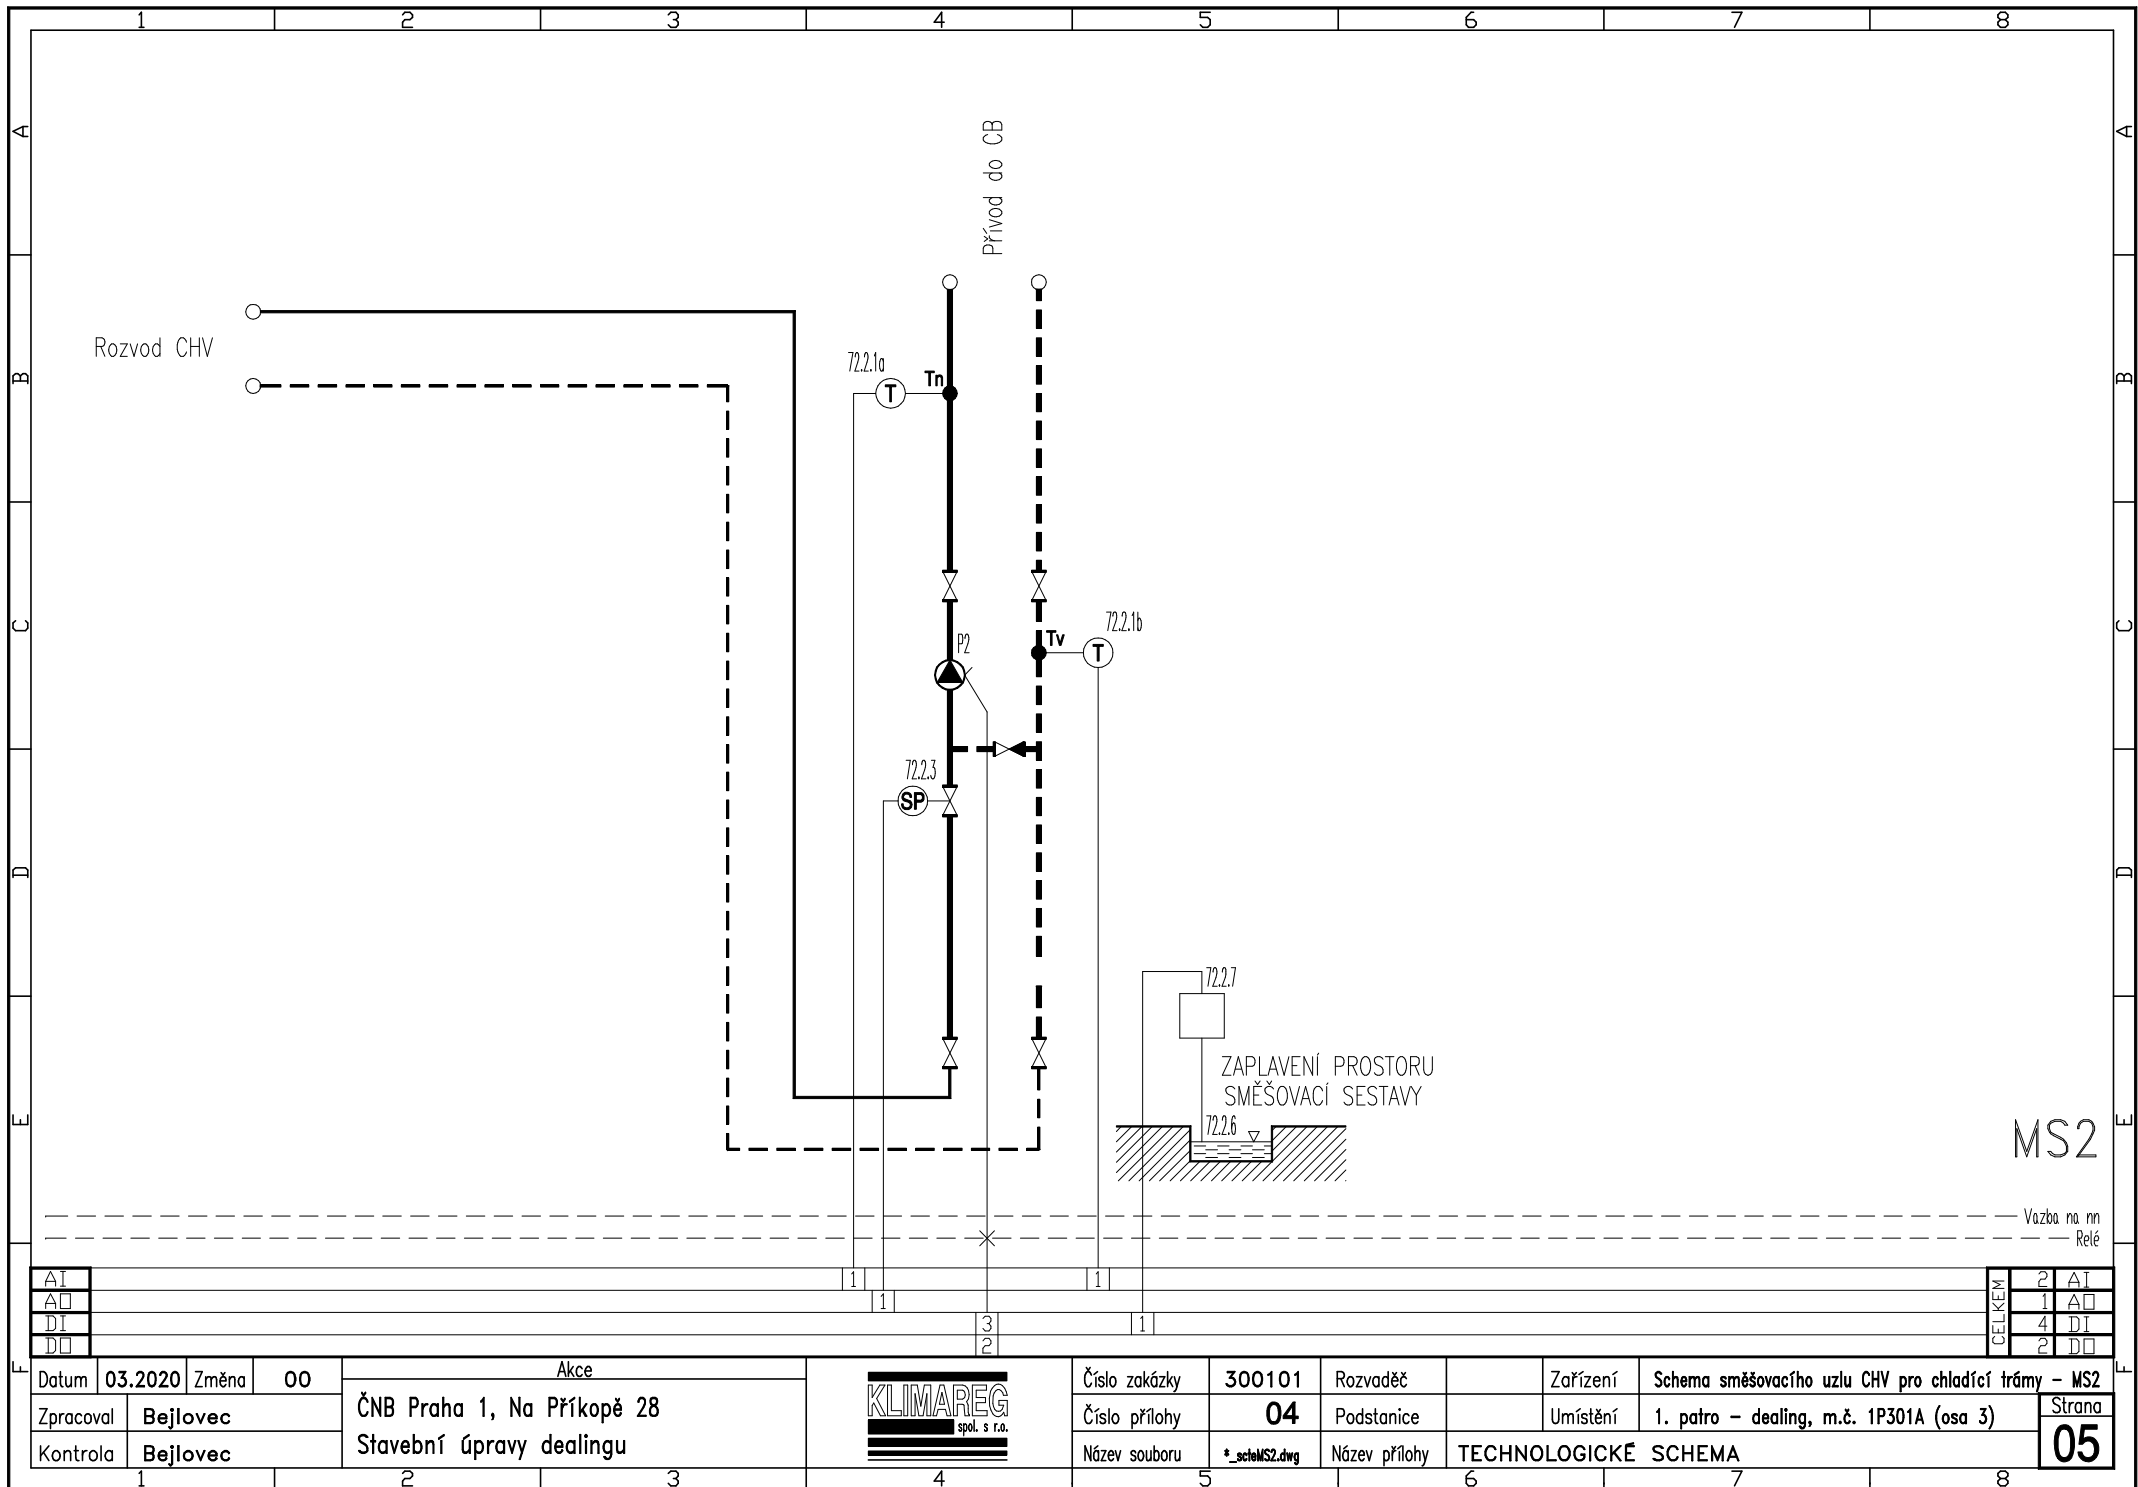

| |
|----|
| AI |
| AO |
| DI |
| DO |

| | | | |
|-----------|----------|----------------------------|----|
| Datum | 03.2020 | Změna | 00 |
| Zpracoval | Bejlovec | ČNB Praha 1, Na Příkopě 28 | |
| Kontrola | Bejlovec | Stavební úpravy dealingu | |


| | |
|----------------------------|--|
| Akce | |
| ČNB Praha 1, Na Příkopě 28 | |
| Stavební úpravy dealingu | |



| | | | | | |
|---------------|---------------|---------------|----------------------|----------|--|
| Číslo zakázky | 300101 | Rozvaděč | | Zařízení | Schema směšovacího uzlu CHV pro chladicí trámy - MS2 |
| Číslo přílohy | 04 | Podstanice | | Umístění | 1. patro - dealing, m.č. 1P301A (osa 3) |
| Název souboru | *_scteMS2.dwg | Název přílohy | TECHNOLOGICKÉ SCHEMA | | |

| | | |
|--------|---|----|
| CELKEM | 2 | AI |
| | 1 | AO |
| | 4 | DI |
| | 2 | DO |



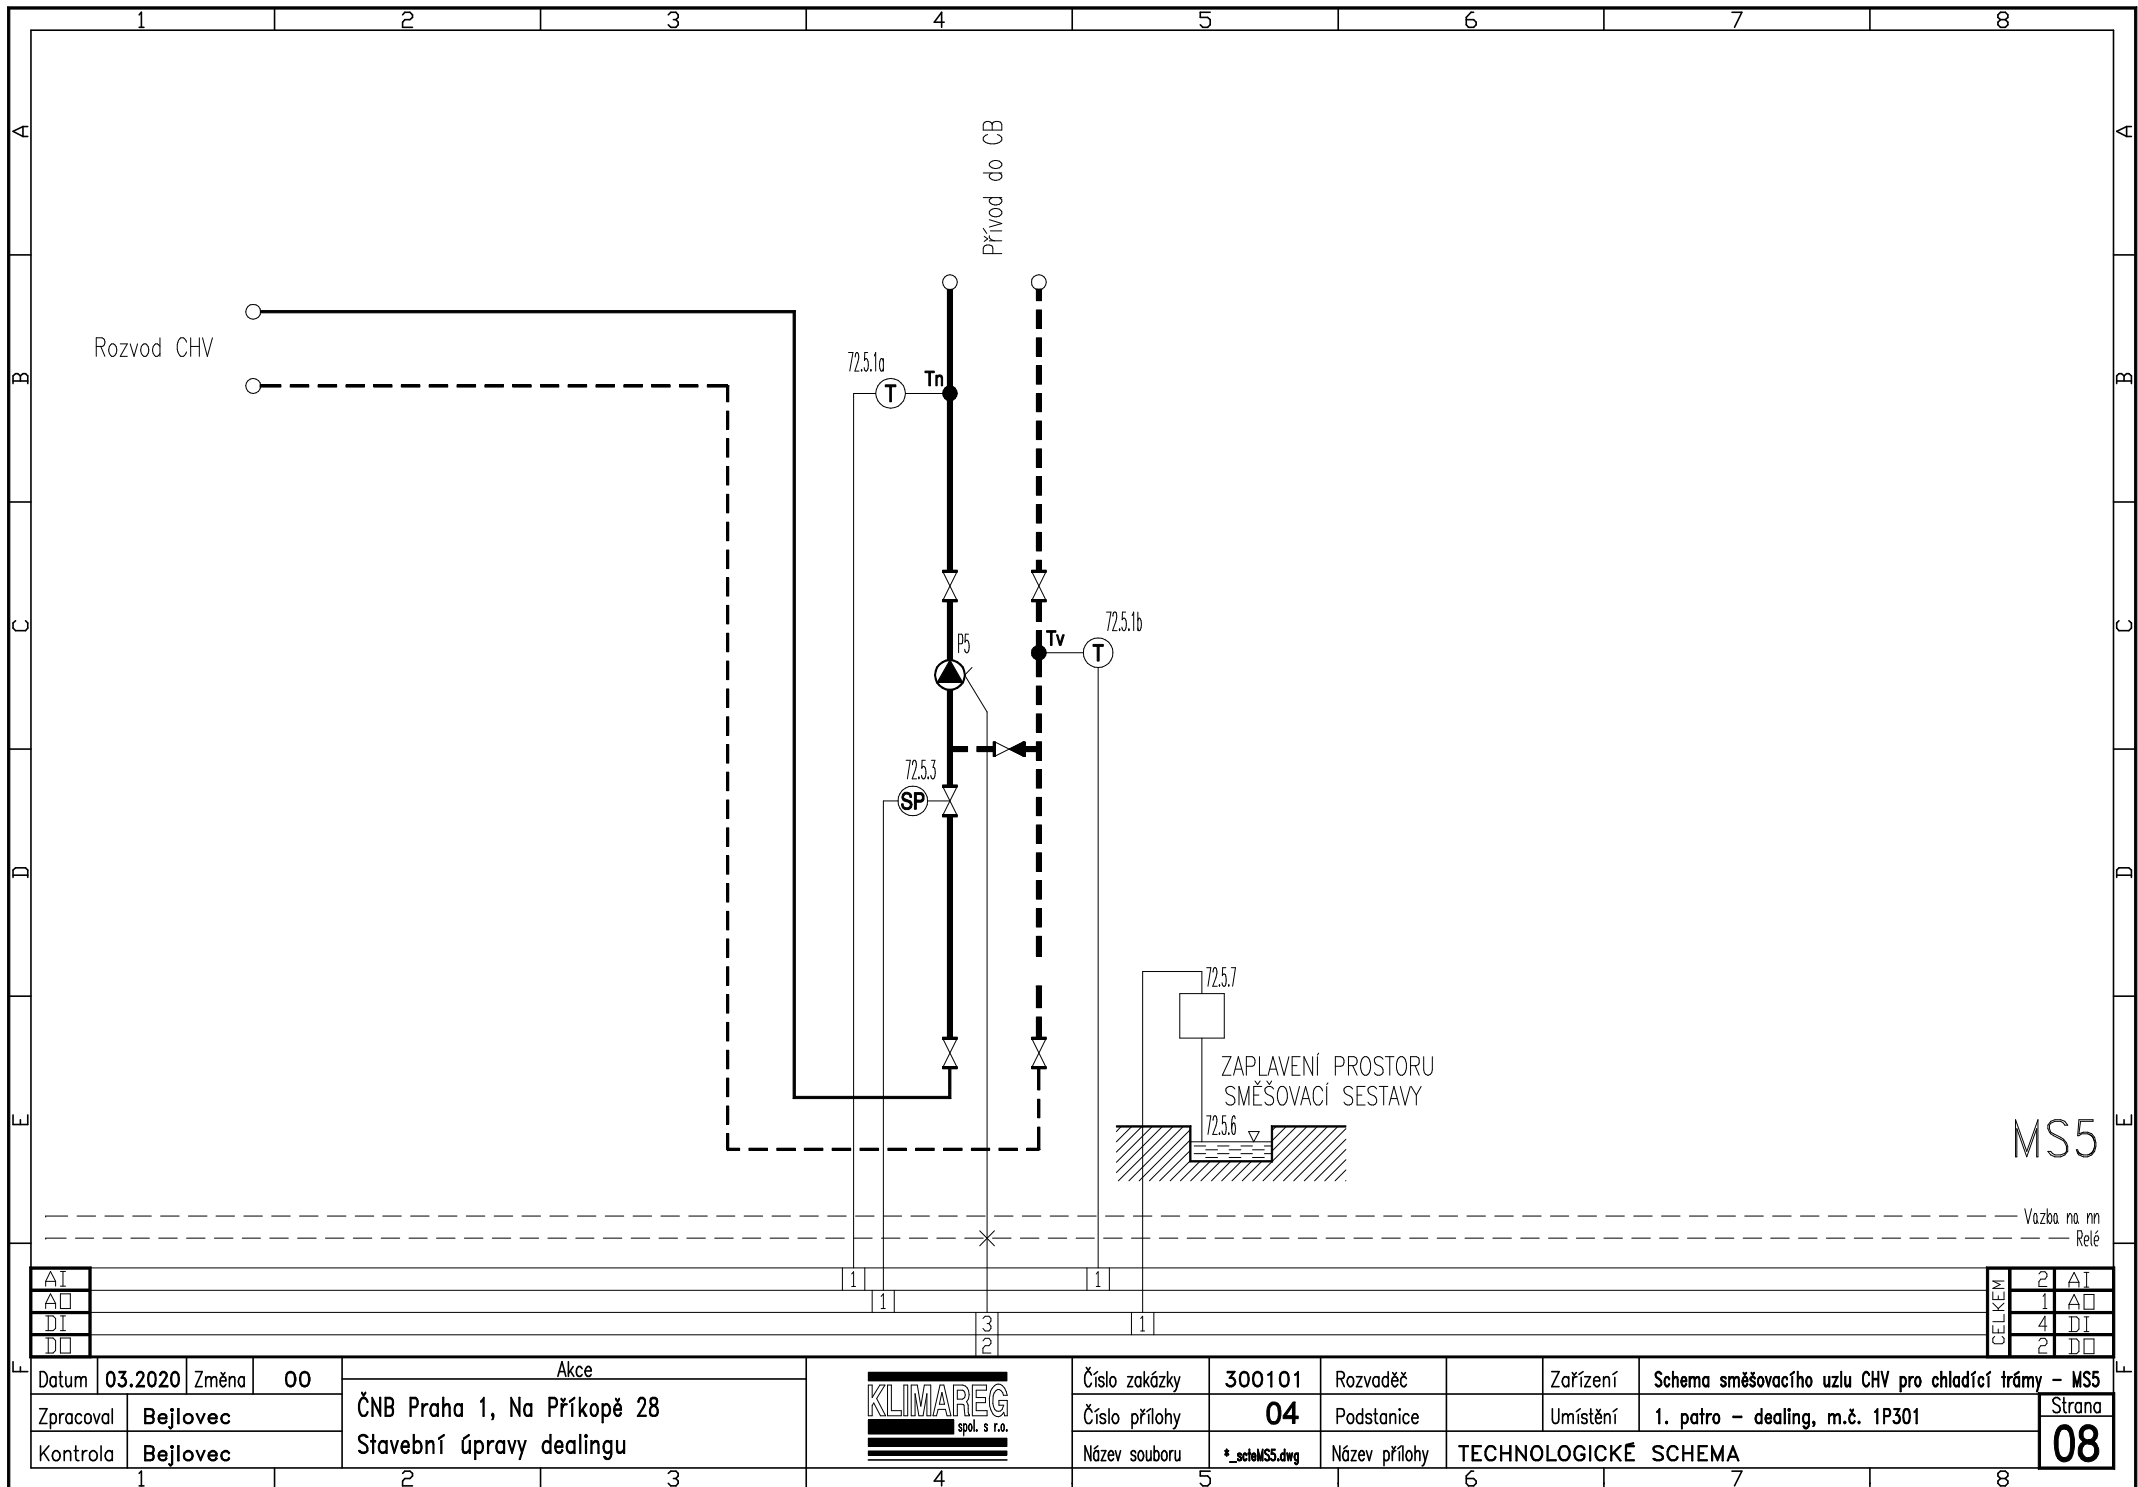

| |
|----|
| AI |
| AO |
| DI |
| DO |


| | | | |
|-----------|----------|----------------------------|----|
| Datum | 03.2020 | Změna | 00 |
| Zpracoval | Bejlovec | ČNB Praha 1, Na Příkopě 28 | |
| Kontrola | Bejlovec | Stavební úpravy dealingu | |

| | |
|----------------------------|--|
| Akce | |
| ČNB Praha 1, Na Příkopě 28 | |
| Stavební úpravy dealingu | |



| | | | | | |
|---------------|--------------|---------------|----------------------|-----------|--|
| Číslo zakázky | 300101 | Rozvaděč | | Zařízení | Schema směšovacího uzlu CHV pro chladicí trámy - MS5 |
| Číslo přílohy | 04 | Podstanice | | Umístění | 1. patro - dealing, m.č. 1P301 |
| Název souboru | *_sclMS5.dwg | Název přílohy | TECHNOLOGICKÉ SCHEMA | Strana 08 | |

| | | |
|--------|---|----|
| CELKEM | 2 | AI |
| | 1 | AO |
| | 4 | DI |
| | 2 | DO |

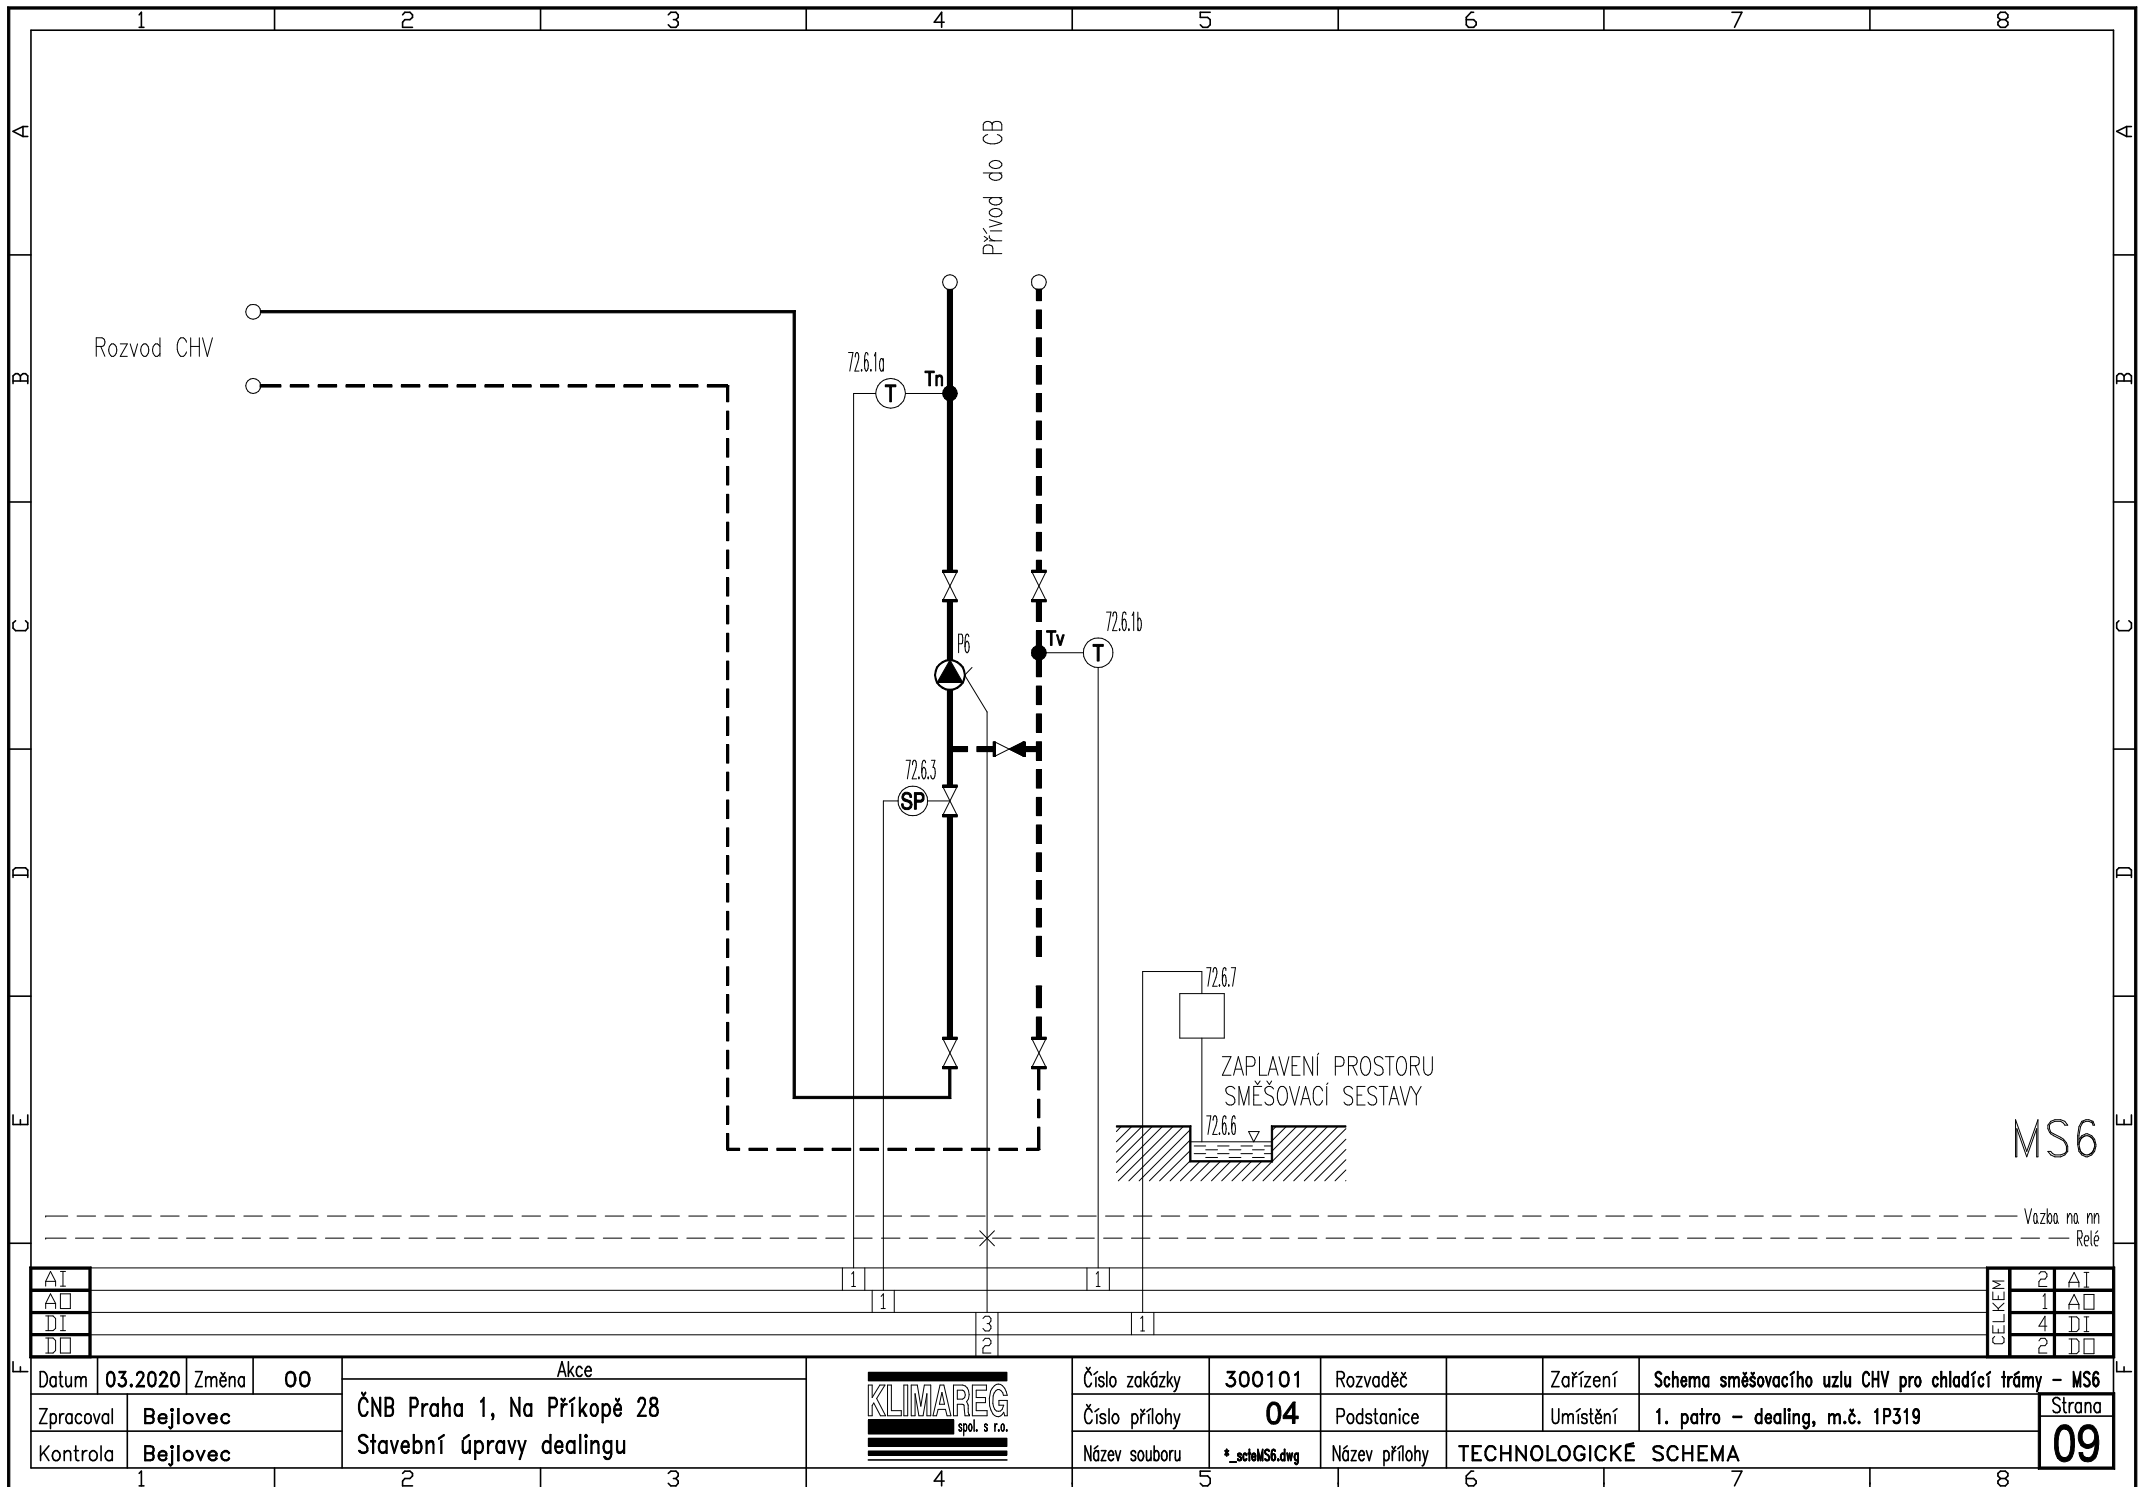

| |
|----|
| AI |
| AO |
| DI |
| DO |


| | | | |
|-----------|----------|----------------------------|----|
| Datum | 03.2020 | Změna | 00 |
| Zpracoval | Bejlovec | ČNB Praha 1, Na Příkopě 28 | |
| Kontrola | Bejlovec | Stavební úpravy dealingu | |

| | |
|----------------------------|--|
| Akce | |
| ČNB Praha 1, Na Příkopě 28 | |
| Stavební úpravy dealingu | |



| | | | | | |
|---------------|--------------|---------------|----------------------|----------|--|
| Číslo zakázky | 300101 | Rozvaděč | | Zařízení | Schema směšovacího uzlu CHV pro chladicí trámy - MS6 |
| Číslo přílohy | 04 | Podstanice | | Umístění | 1. patro - dealing, m.č. 1P319 |
| Název souboru | *_sclMS6.dwg | Název přílohy | TECHNOLOGICKÉ SCHEMA | | |

| | | |
|--------|---|----|
| CELKEM | 2 | AI |
| | 1 | AO |
| | 4 | DI |
| | 2 | DO |

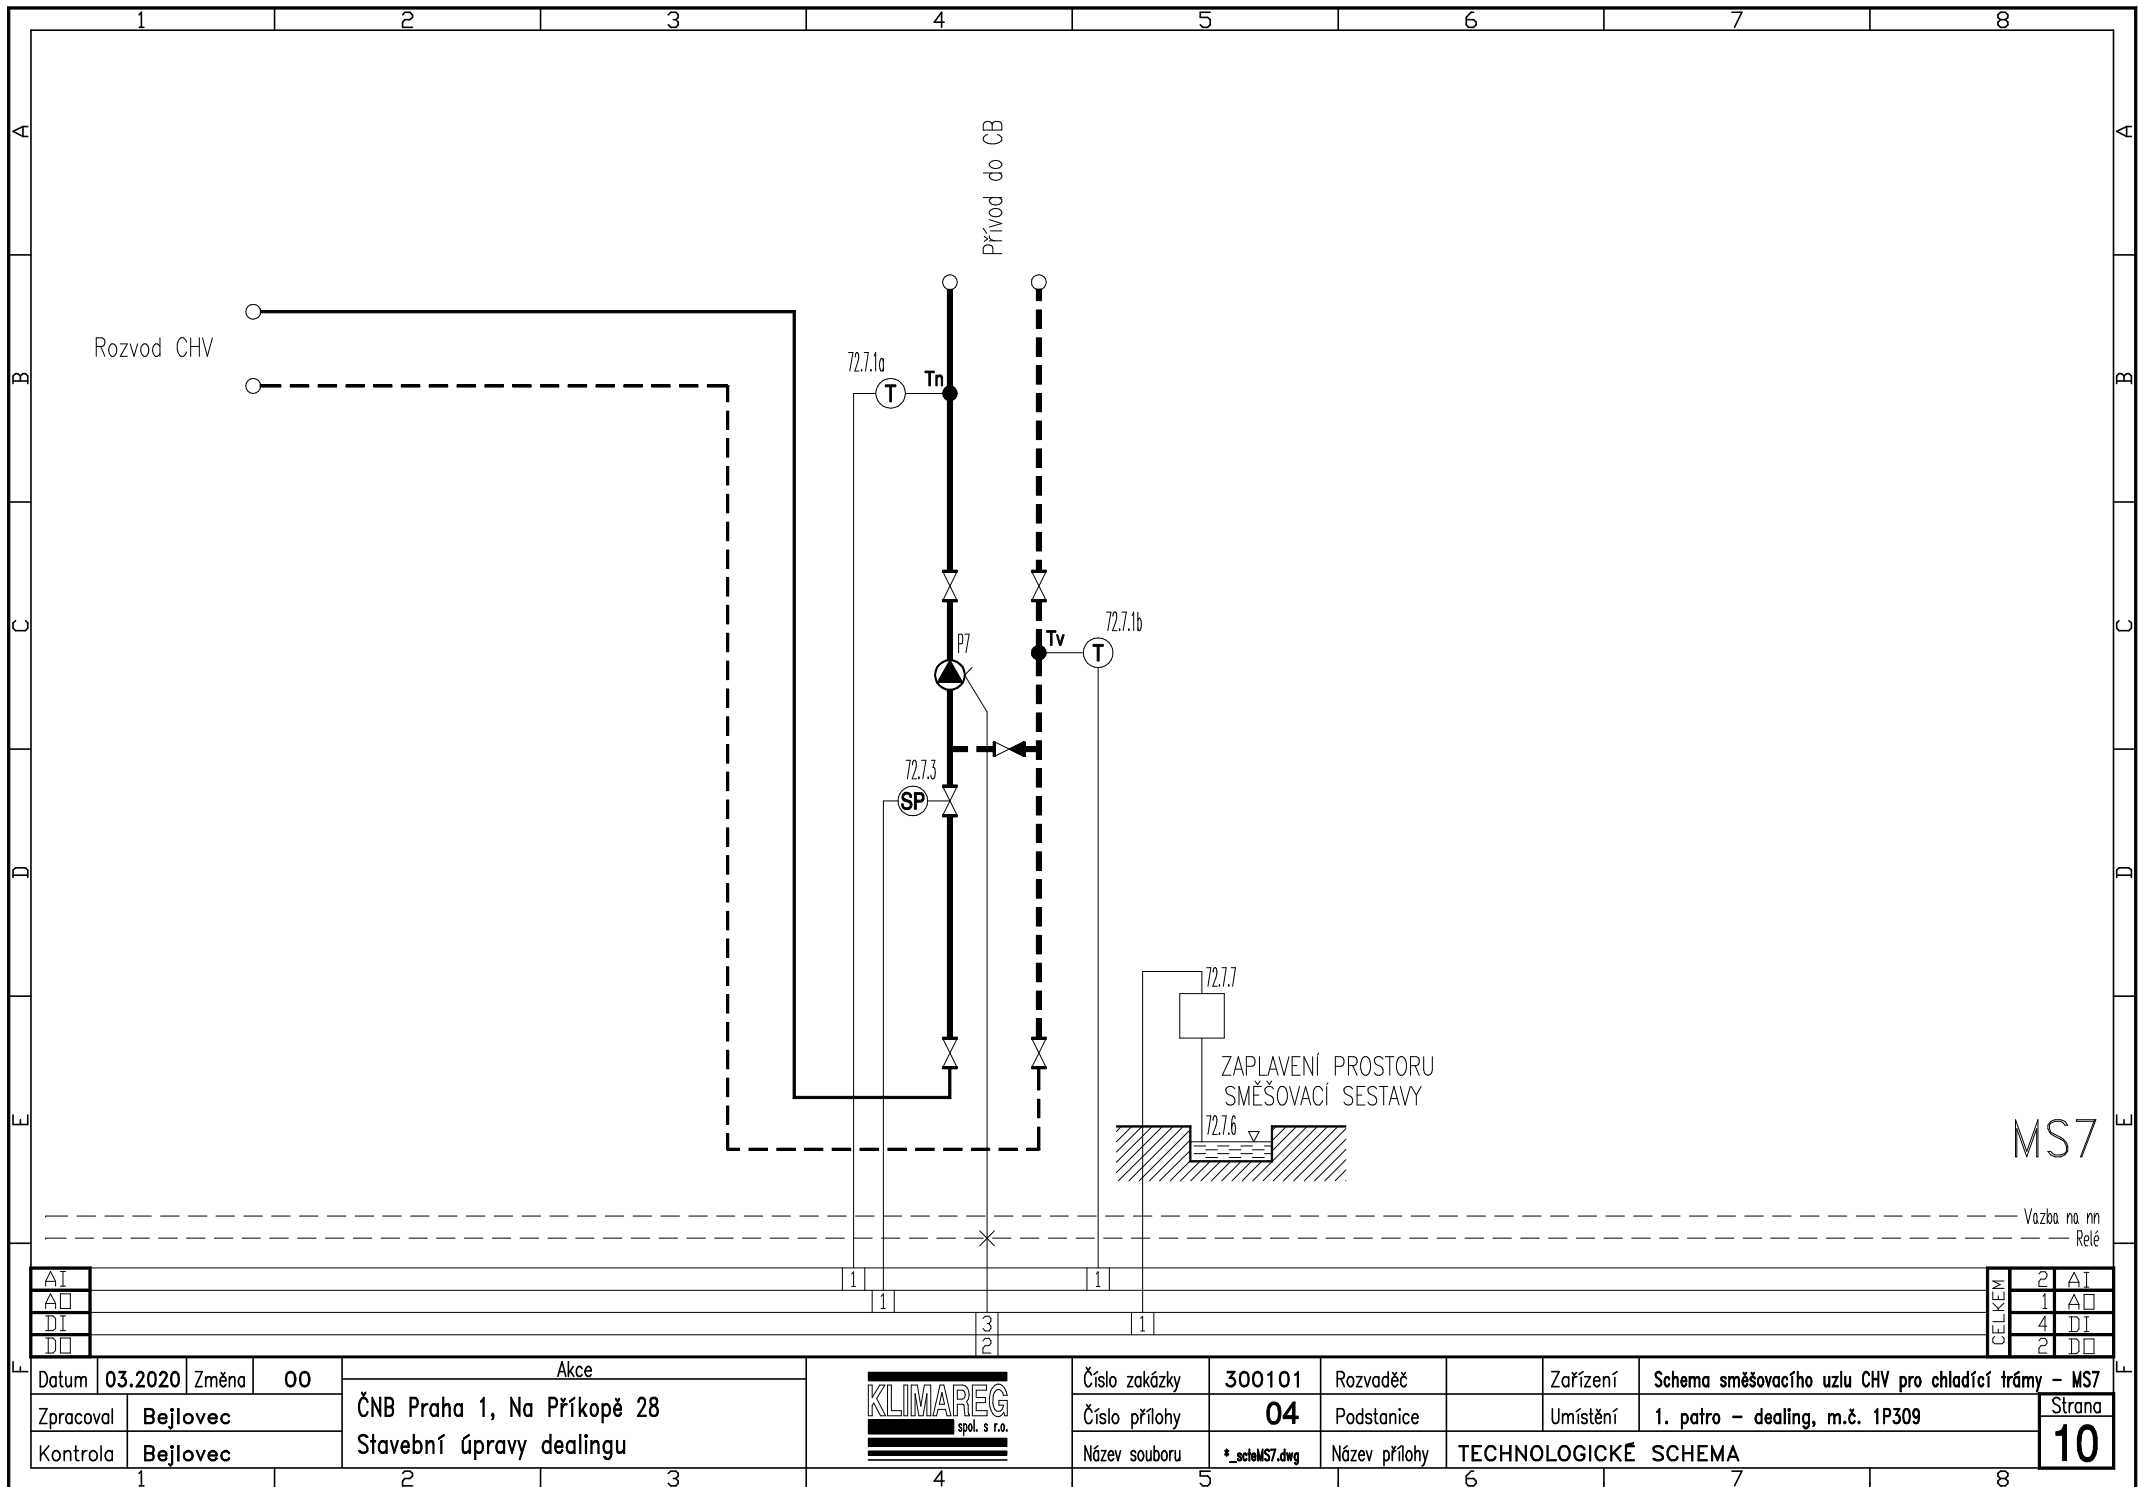


| |
|----|
| AI |
| AO |
| DI |
| DO |

| | | | |
|-----------|----------|----------------------------|----|
| Datum | 03.2020 | Změna | 00 |
| Zpracoval | Bejlovec | ČNB Praha 1, Na Příkopě 28 | |
| Kontrola | Bejlovec | Stavební úpravy dealingu | |

| |
|----------------------------|
| Akce |
| ČNB Praha 1, Na Příkopě 28 |
| Stavební úpravy dealingu |



| | | | | | |
|---------------|---------------|---------------|----------------------|-----------|--|
| Číslo zakázky | 300101 | Rozvaděč | | Zařízení | Schema směšovacího uzlu CHV pro chladicí trámy - MS7 |
| Číslo přílohy | 04 | Podstanice | | Umístění | 1. patro - dealing, m.č. 1P309 |
| Název souboru | *_scteMS7.dwg | Název přílohy | TECHNOLOGICKÉ SCHEMA | Strana 10 | |

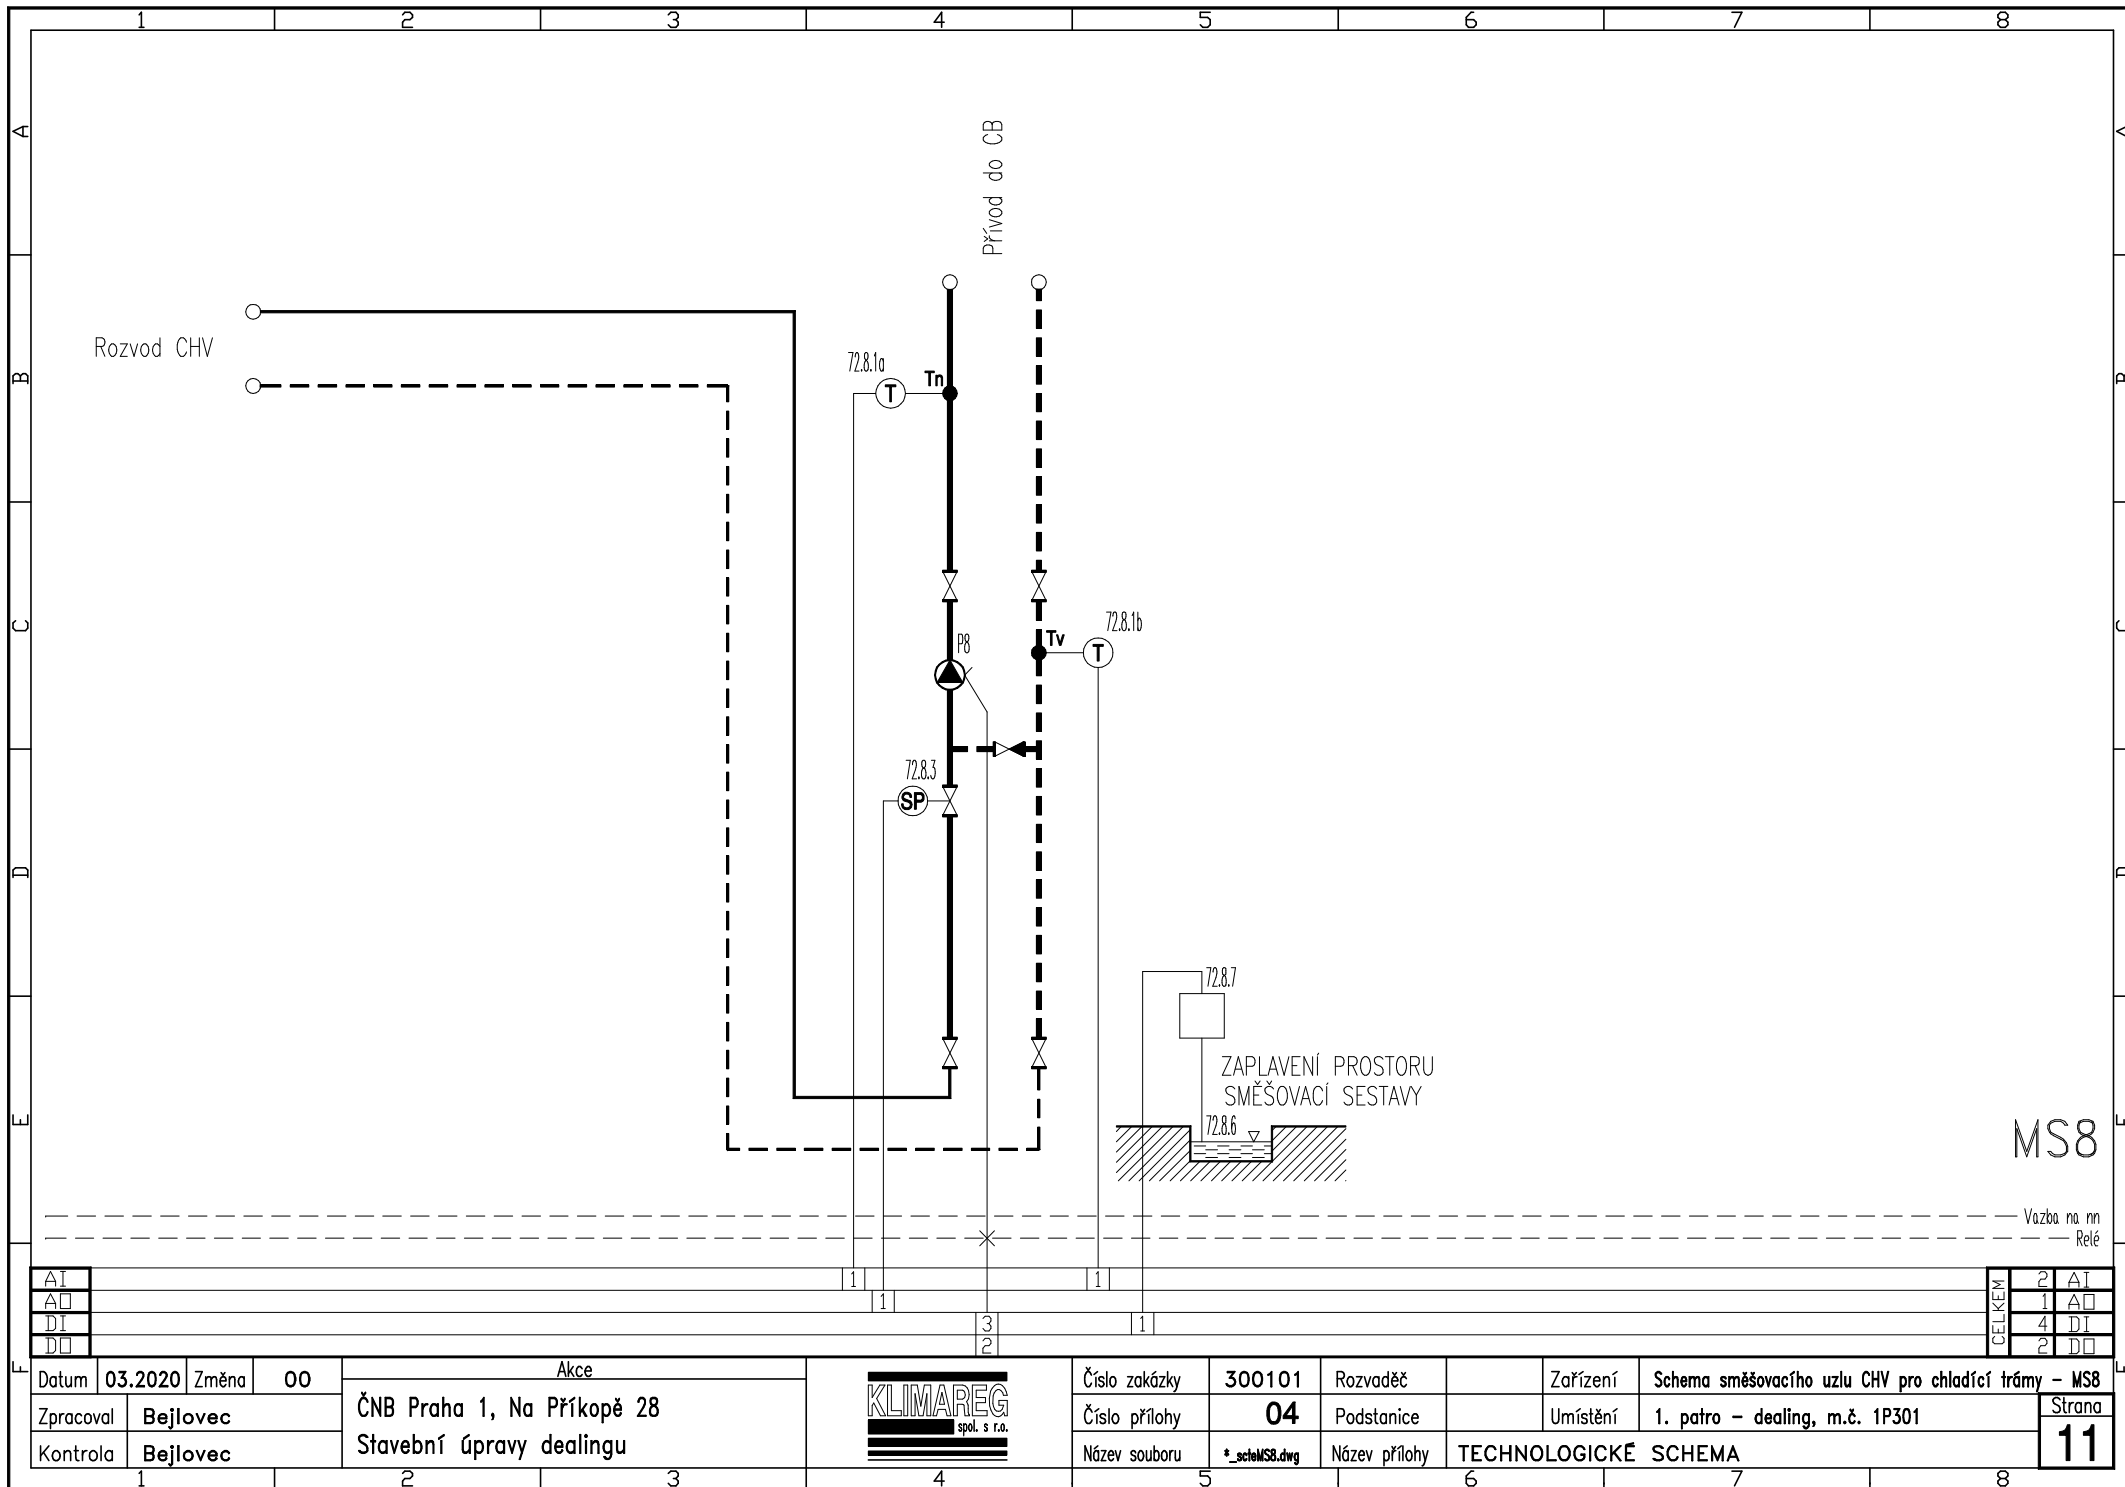

| |
|----|
| AI |
| AO |
| DI |
| DO |


| | | | |
|-----------|----------|----------------------------|----|
| Datum | 03.2020 | Změna | 00 |
| Zpracoval | Bejlovec | ČNB Praha 1, Na Příkopě 28 | |
| Kontrola | Bejlovec | Stavební úpravy dealingu | |


Akce



| | | | | | |
|---------------|--------------|---------------|----------------------|----------|--|
| Číslo zakázky | 300101 | Rozvaděč | | Zařízení | Schema směšovacího uzlu CHV pro chladicí trámy - MS8 |
| Číslo přílohy | 04 | Podstanice | | Umístění | 1. patro - dealing, m.č. 1P301 |
| Název souboru | *_sclMS8.dwg | Název přílohy | TECHNOLOGICKÉ SCHEMA | | |

| | | |
|--------|---|----|
| CELKEM | 2 | AI |
| | 1 | AO |
| | 4 | DI |
| | 2 | DO |

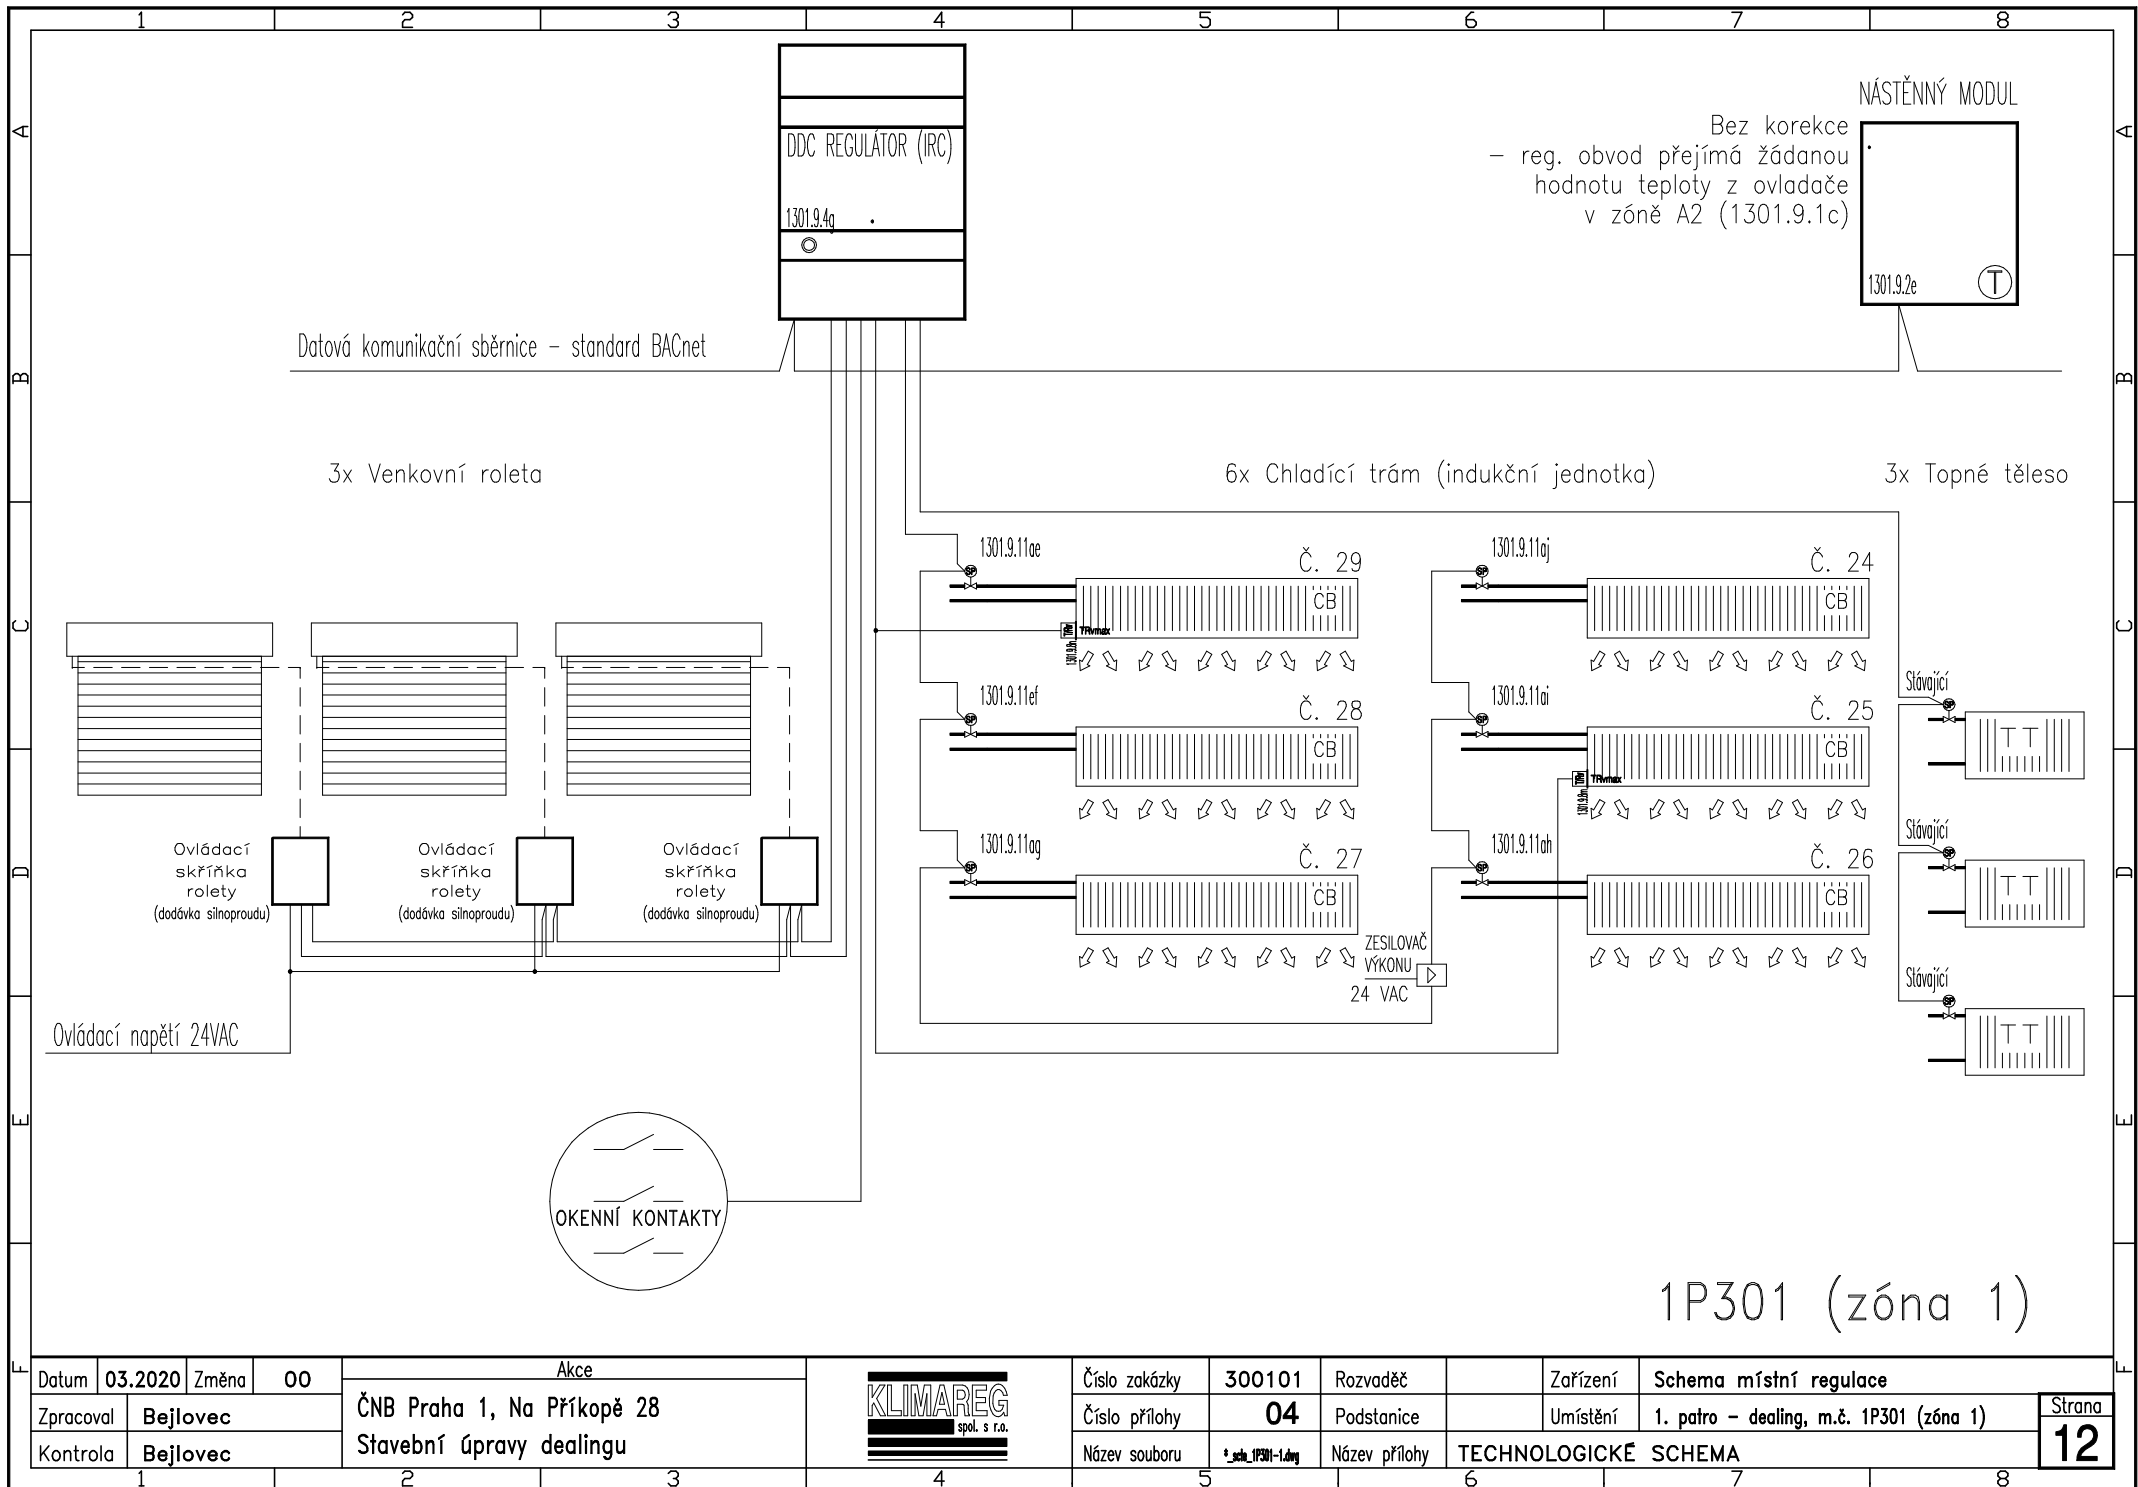

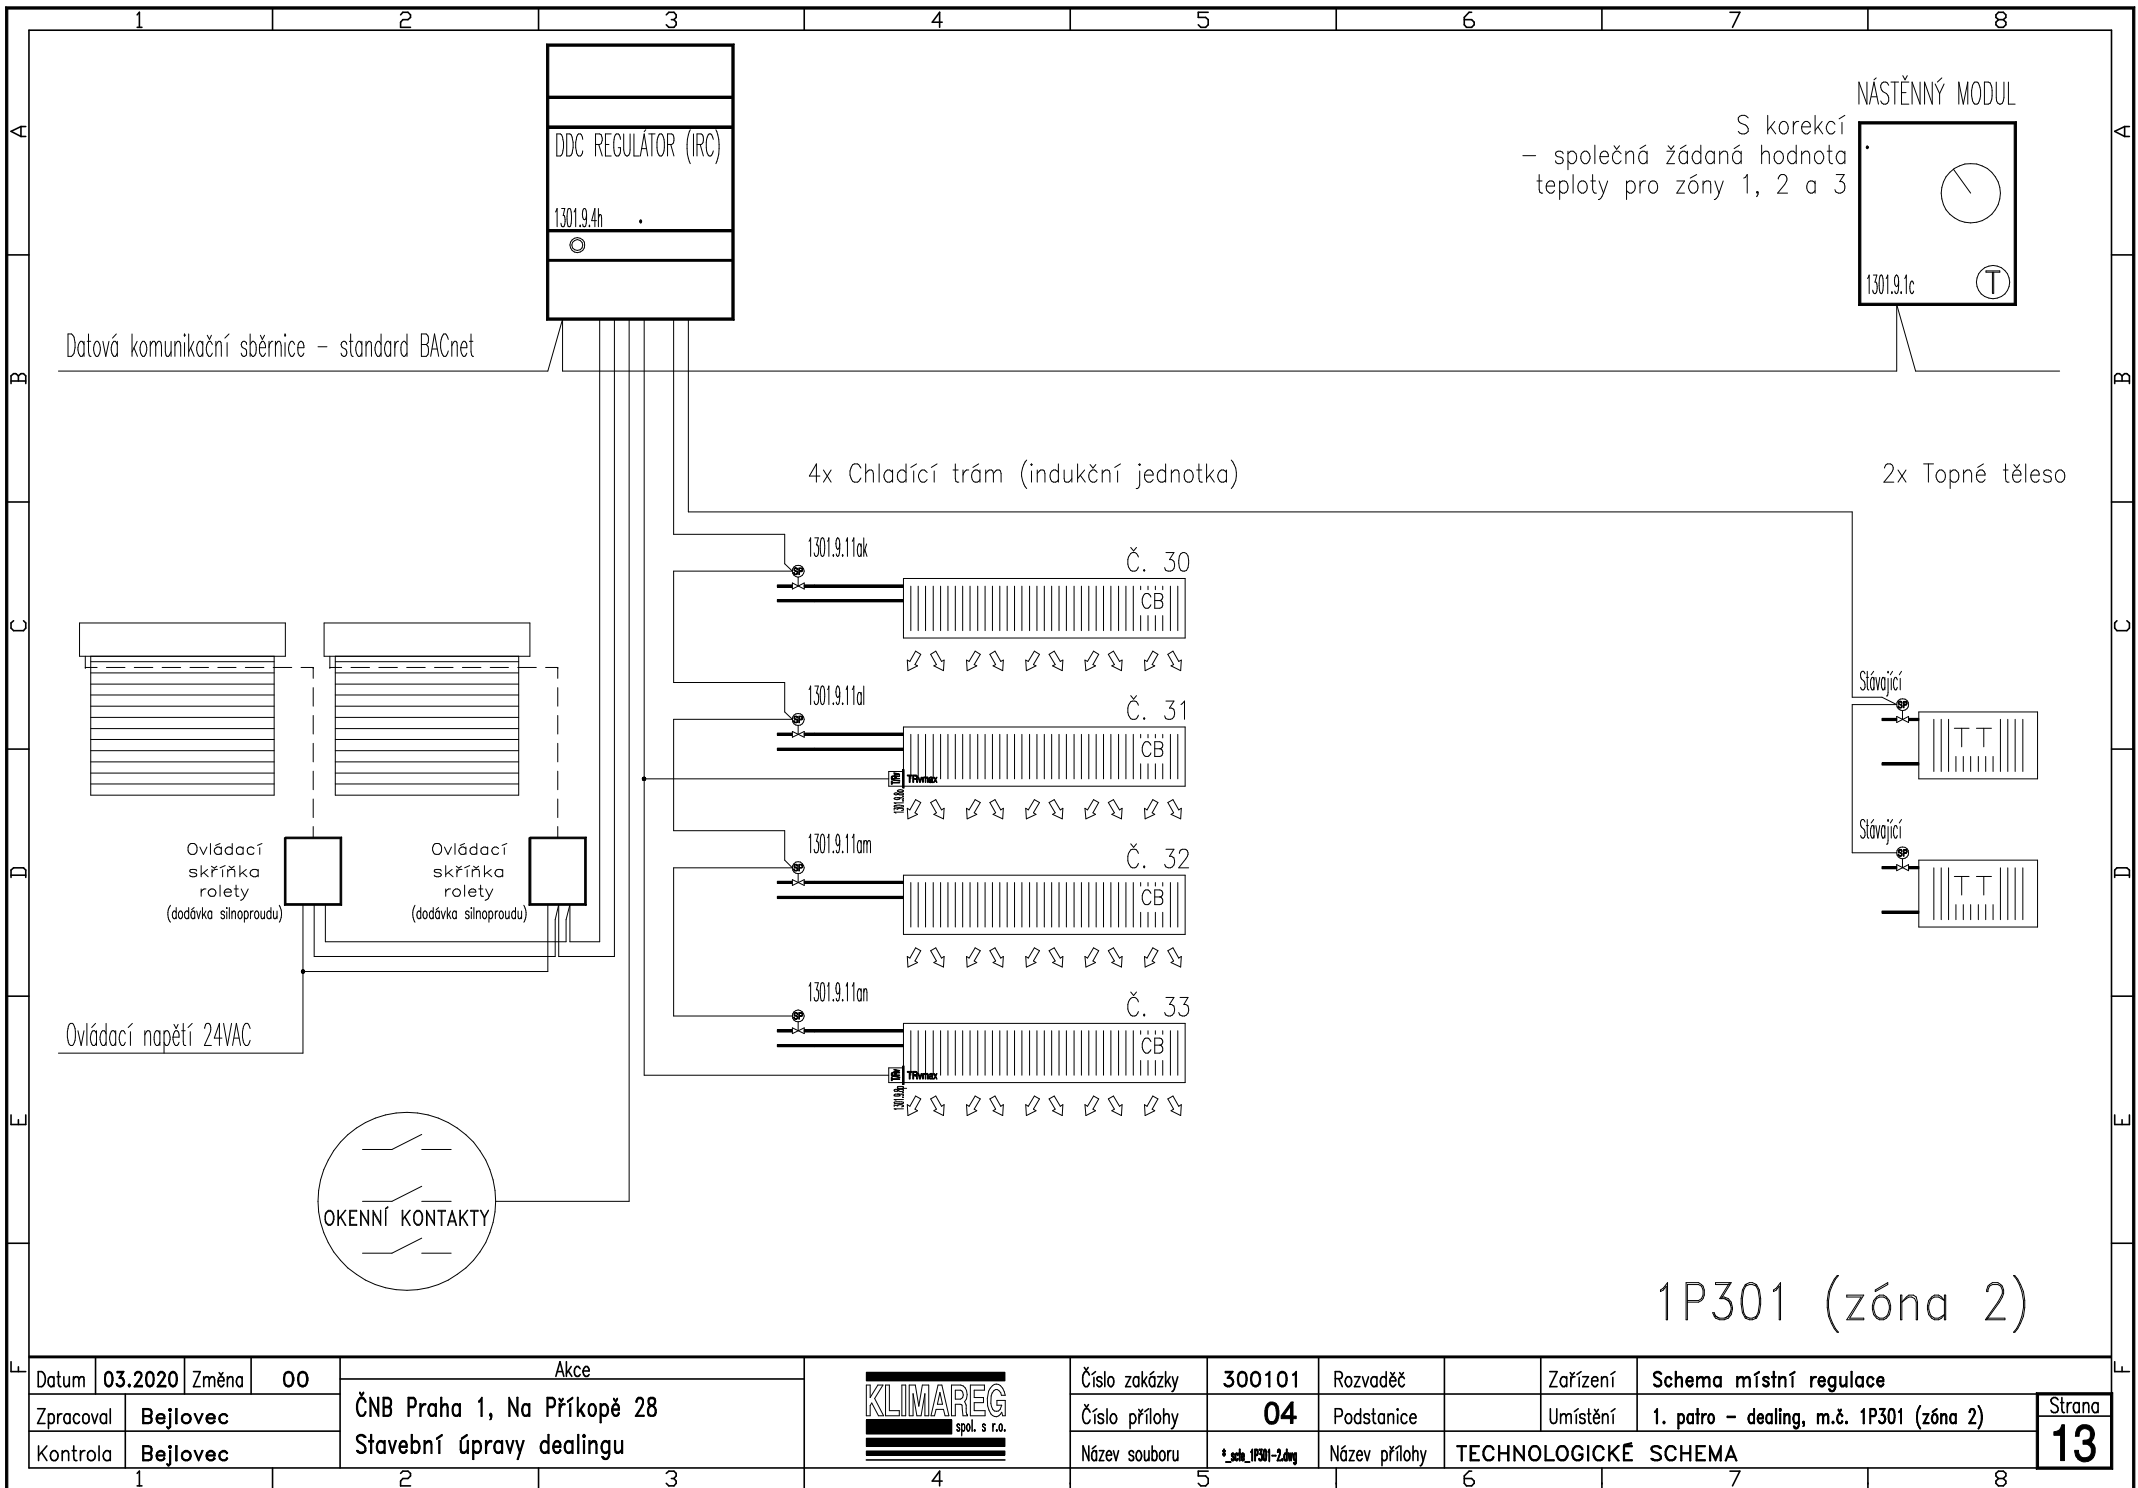



| | | | |
|-----------|----------|-------|----|
| Datum | 03.2020 | Změna | 00 |
| Zpracoval | Bejlovec | | |
| Kontrola | Bejlovec | | |


| | |
|------|----------------------------|
| Akce | ČNB Praha 1, Na Příkopě 28 |
| | Stavební úpravy dealingu |



| | | | | | |
|---------------|------------------|---------------|---------------|----------|---|
| Číslo zakázky | 300101 | Rozvaděč | | Zařízení | Schema místní regulace |
| Číslo přílohy | 04 | Podstanice | | Umístění | 1. patro – dealing, m.č. 1P301 (zóna 2) |
| Název souboru | *sch_1P301-2.dwg | Název přílohy | TECHNOLOGICKÉ | SCHEMA | |

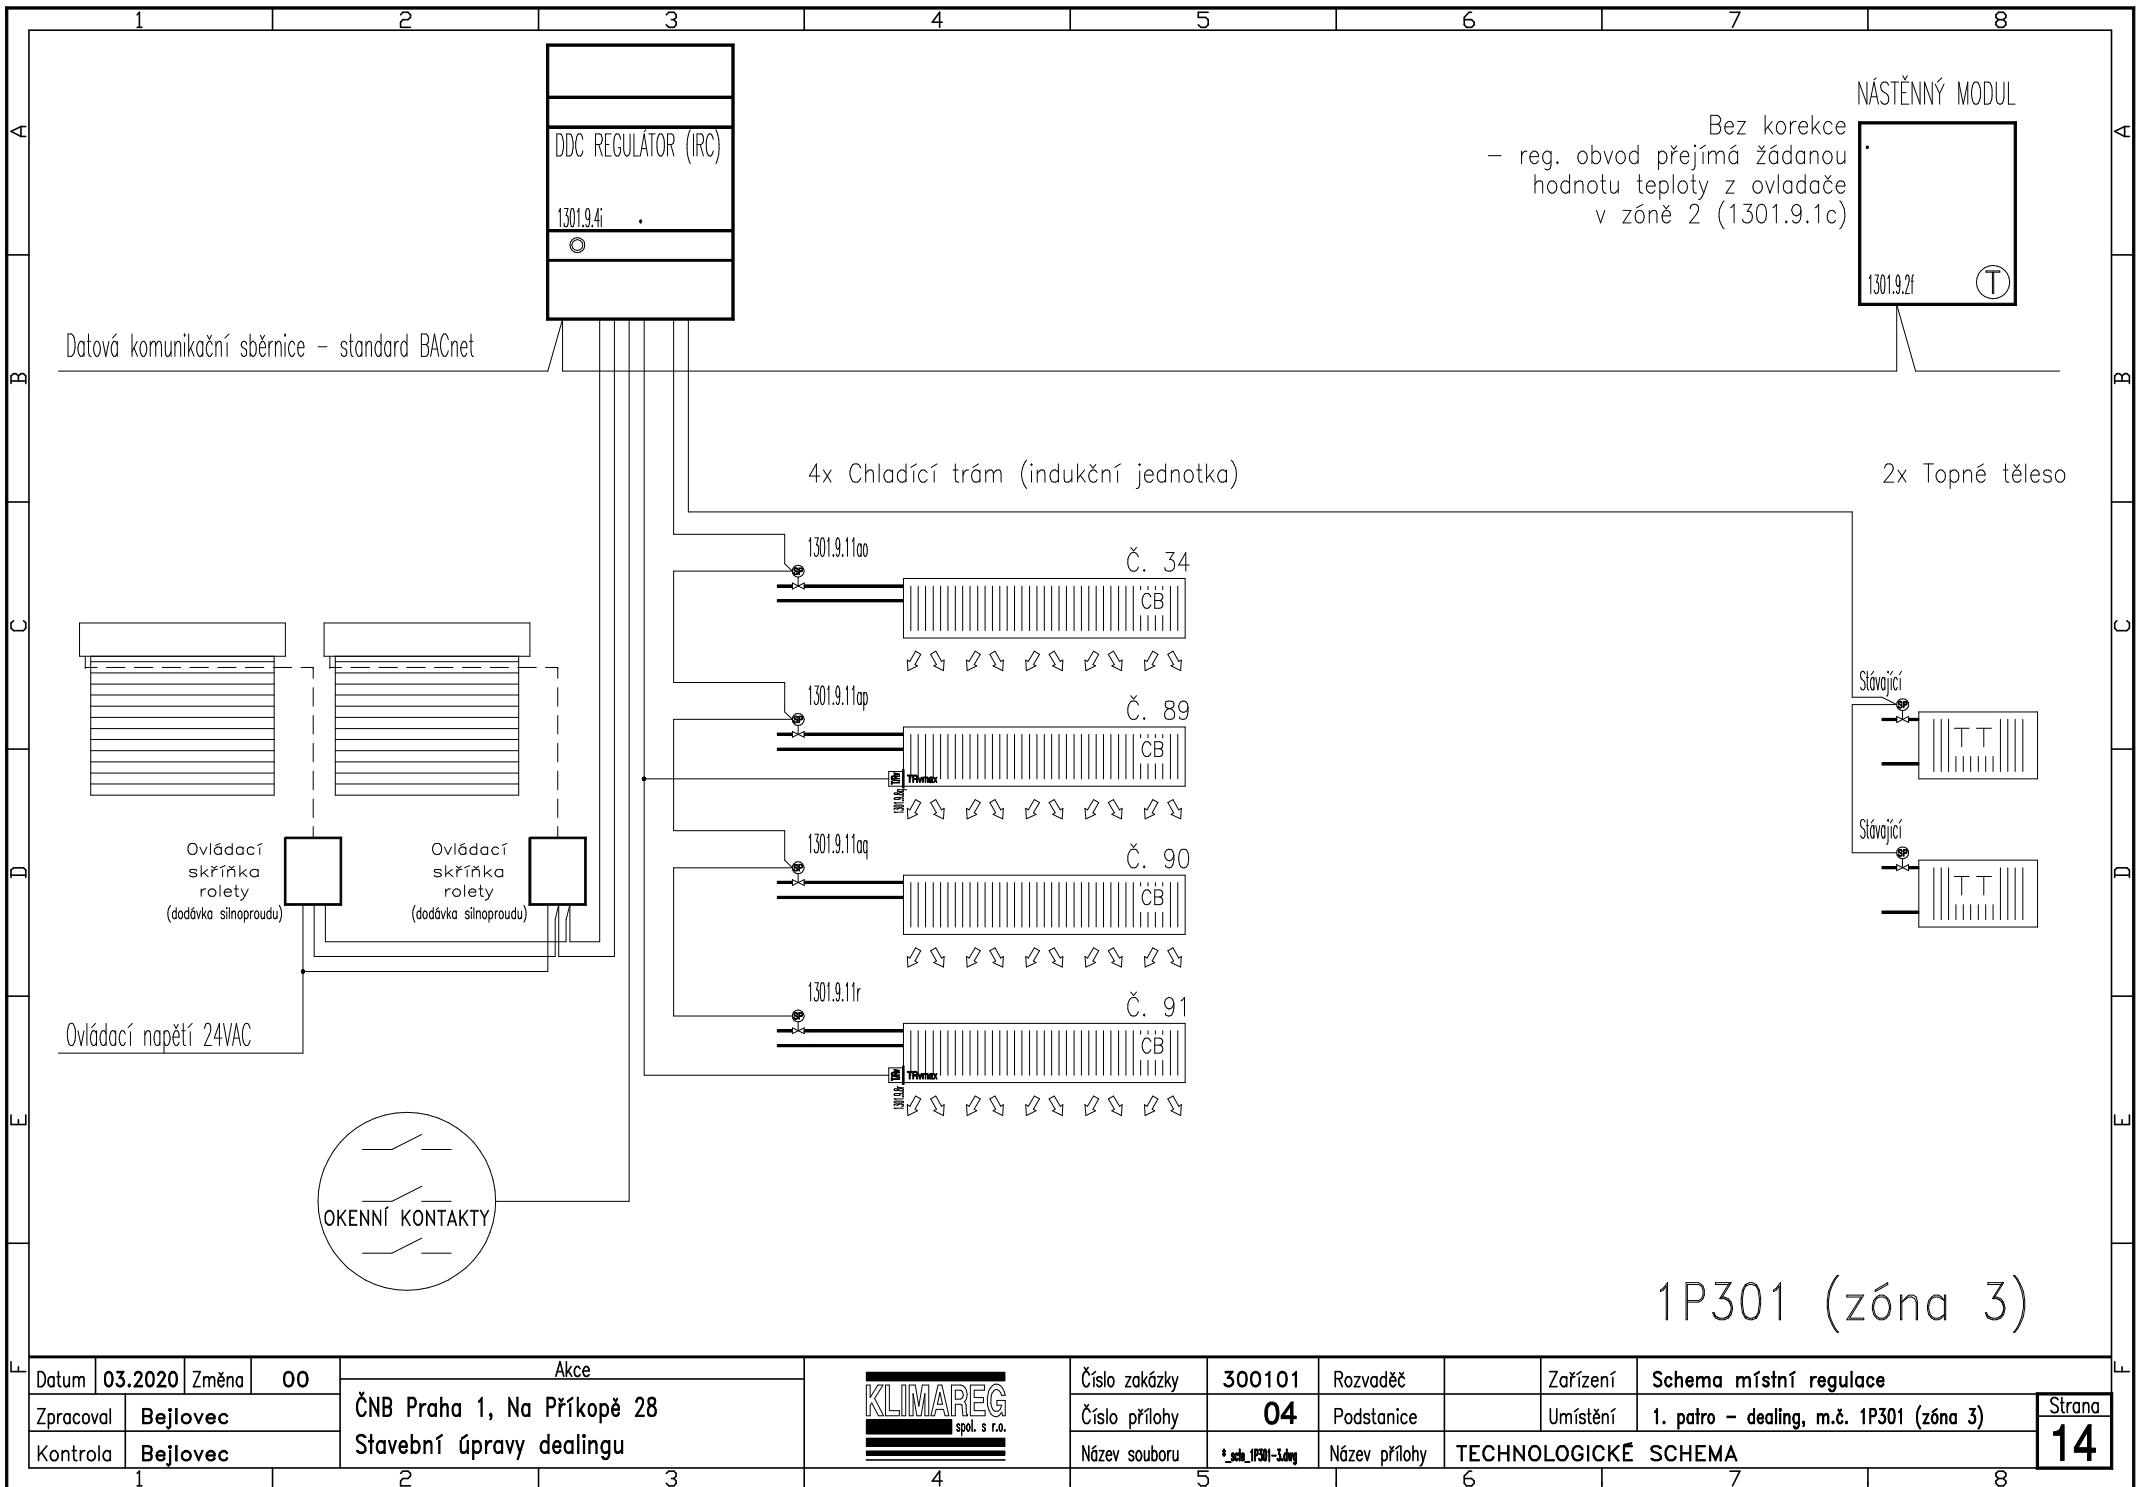

| | | | | | | | | | | | | | | |
|-----------|----------|-------|----|----------------------------|---|--|---------------|------------------|---------------|----------------------|----------|---|---|---------------------|
| Datum | 03.2020 | Změna | 00 | Akce | |  | Číslo zakázky | 300101 | Rozvaděč | | Zařízení | Schema místní regulace | | Strana 14 |
| Zpracoval | Bejlovec | | | ČNB Praha 1, Na Příkopě 28 | | | Číslo přílohy | 04 | Podstanice | | Umístění | 1. patro – dealing, m.č. 1P301 (zóna 3) | | |
| Kontrola | Bejlovec | | | Stavební úpravy dealingu | | | Název souboru | *sch_1P301-3.dwg | Název přílohy | TECHNOLOGICKÉ SCHEMA | | | | |
| 1 | | | | 2 | 3 | | 4 | 5 | 6 | 7 | | | 8 | |

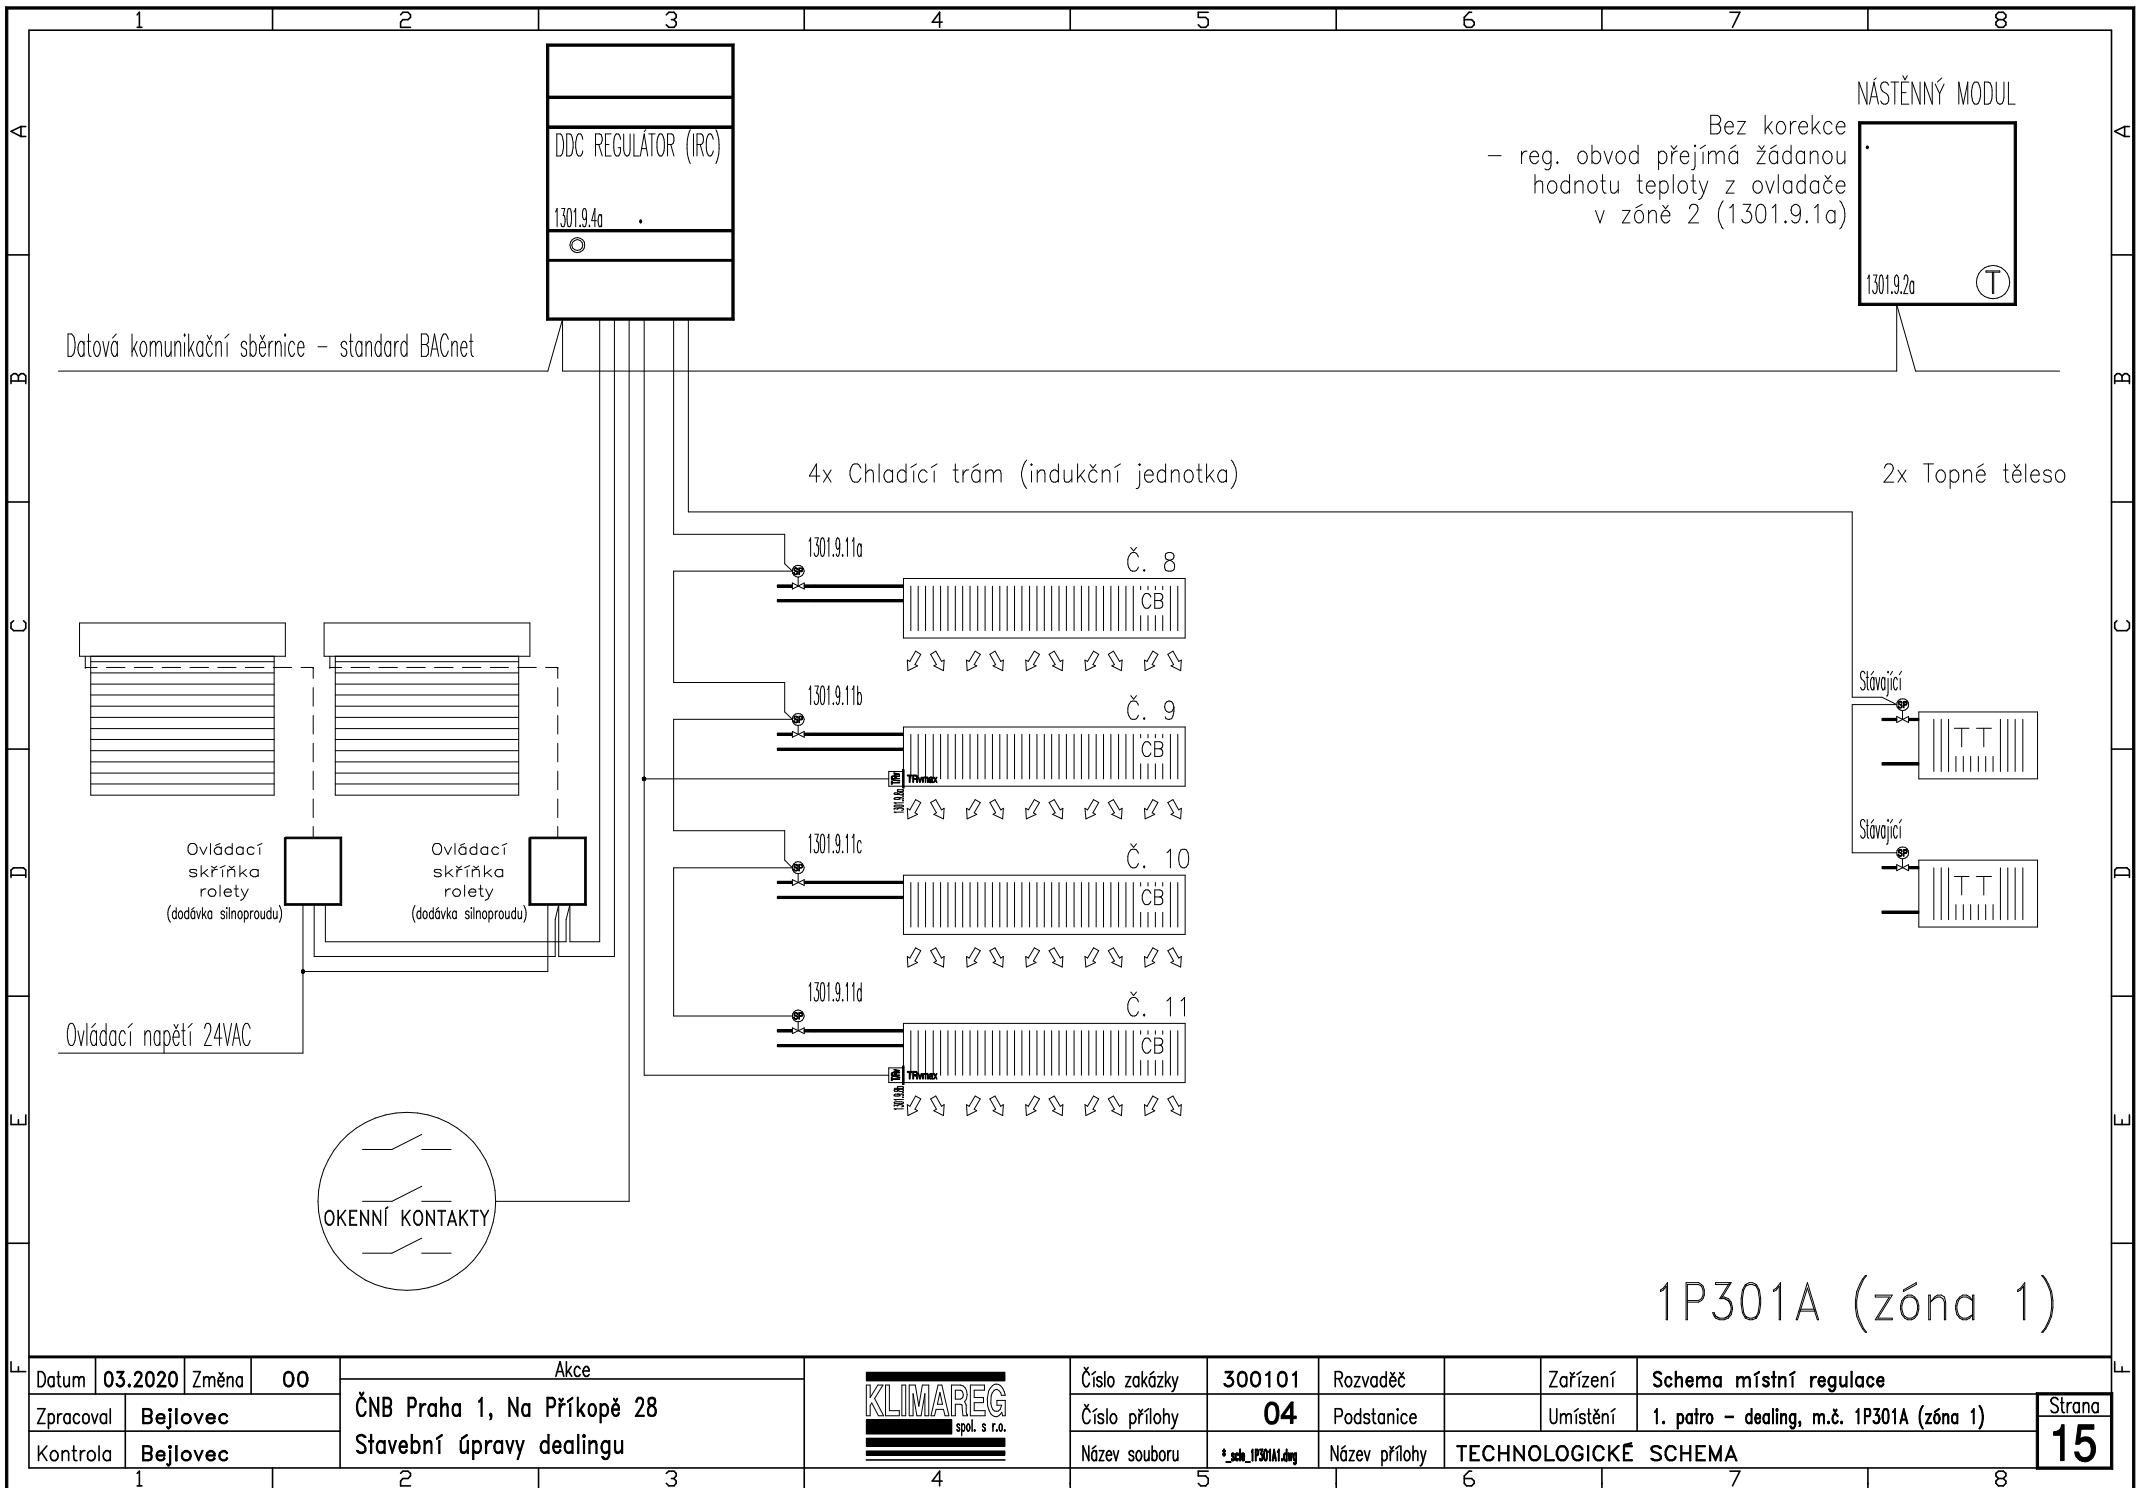


| | | | |
|-----------|----------|-------|----|
| Datum | 03.2020 | Změna | 00 |
| Zpracoval | Bejlovec | | |
| Kontrola | Bejlovec | | |

| |
|----------------------------|
| Akce |
| ČNB Praha 1, Na Příkopě 28 |
| Stavební úpravy dealingu |



| | | | | | |
|---------------|-------------------|---------------|---------------|----------|--|
| Číslo zakázky | 300101 | Rozvaděč | | Zařízení | Schema místní regulace |
| Číslo přílohy | 04 | Podstanice | | Umístění | 1. patro - dealing, m.č. 1P301A (zóna 1) |
| Název souboru | *_sch_1P301A1.dwg | Název přílohy | TECHNOLOGICKÉ | SCHEMA | |

Strana 15

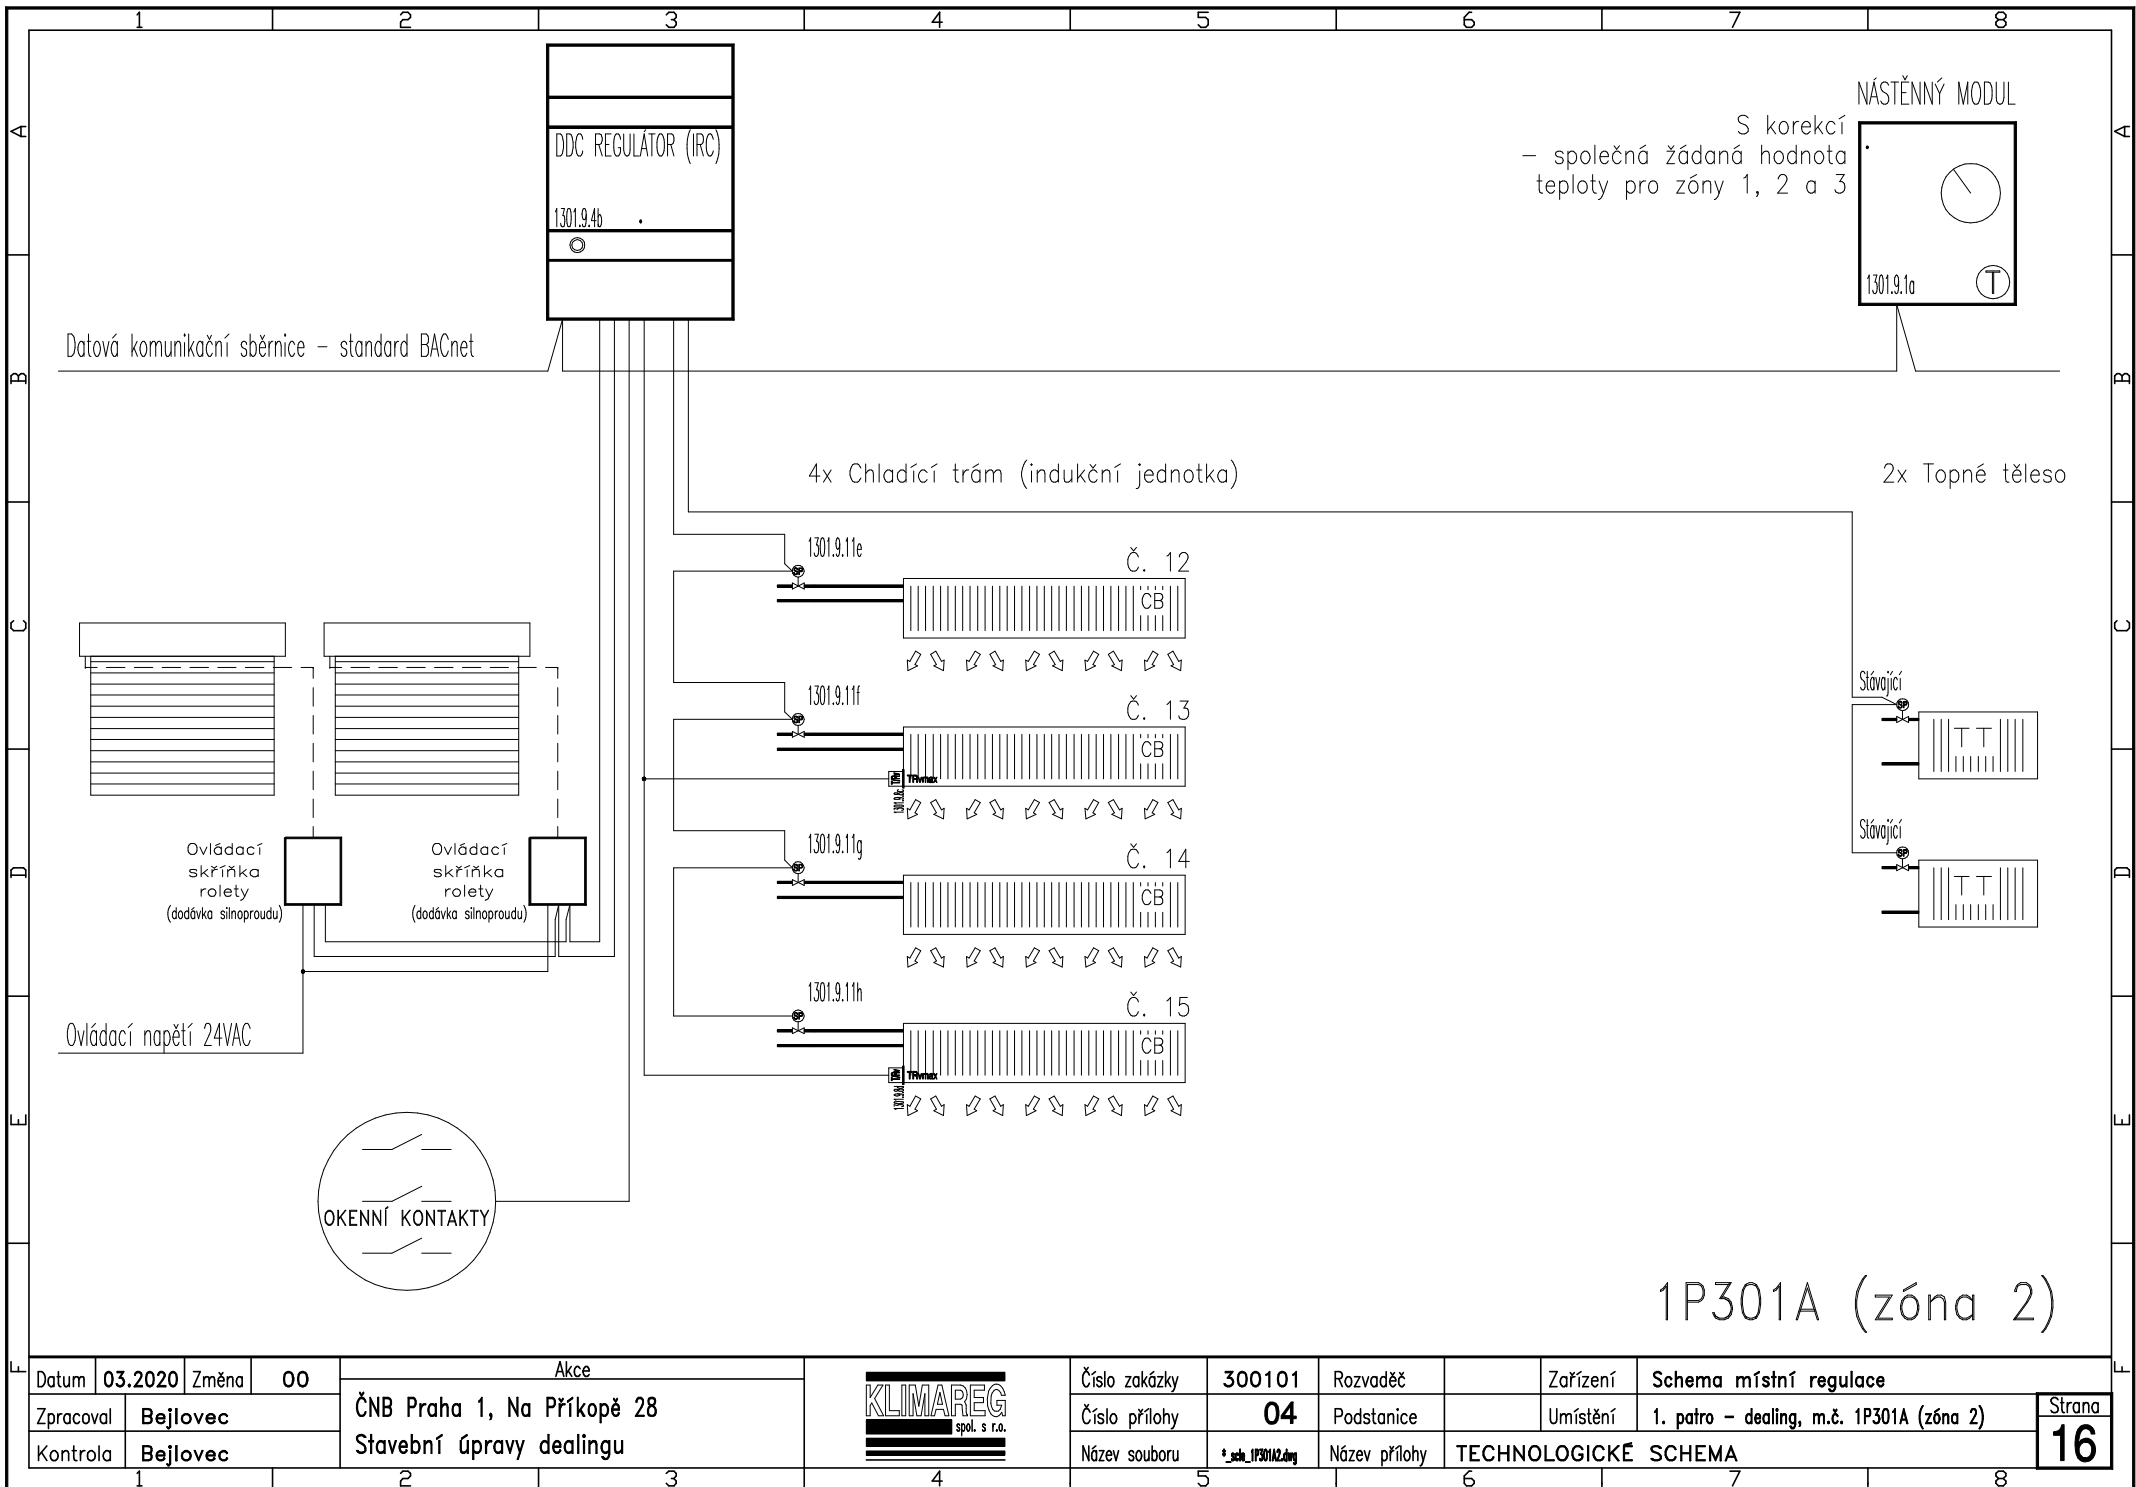

| | | | |
|-----------|----------|--|----|
| Datum | 03.2020 | Změna | 00 |
| Zpracoval | Bejlovec | ČNB Praha 1, Na Příkopě 28 Stavební úpravy dealingu | |
| Kontrola | Bejlovec | | |


Akce




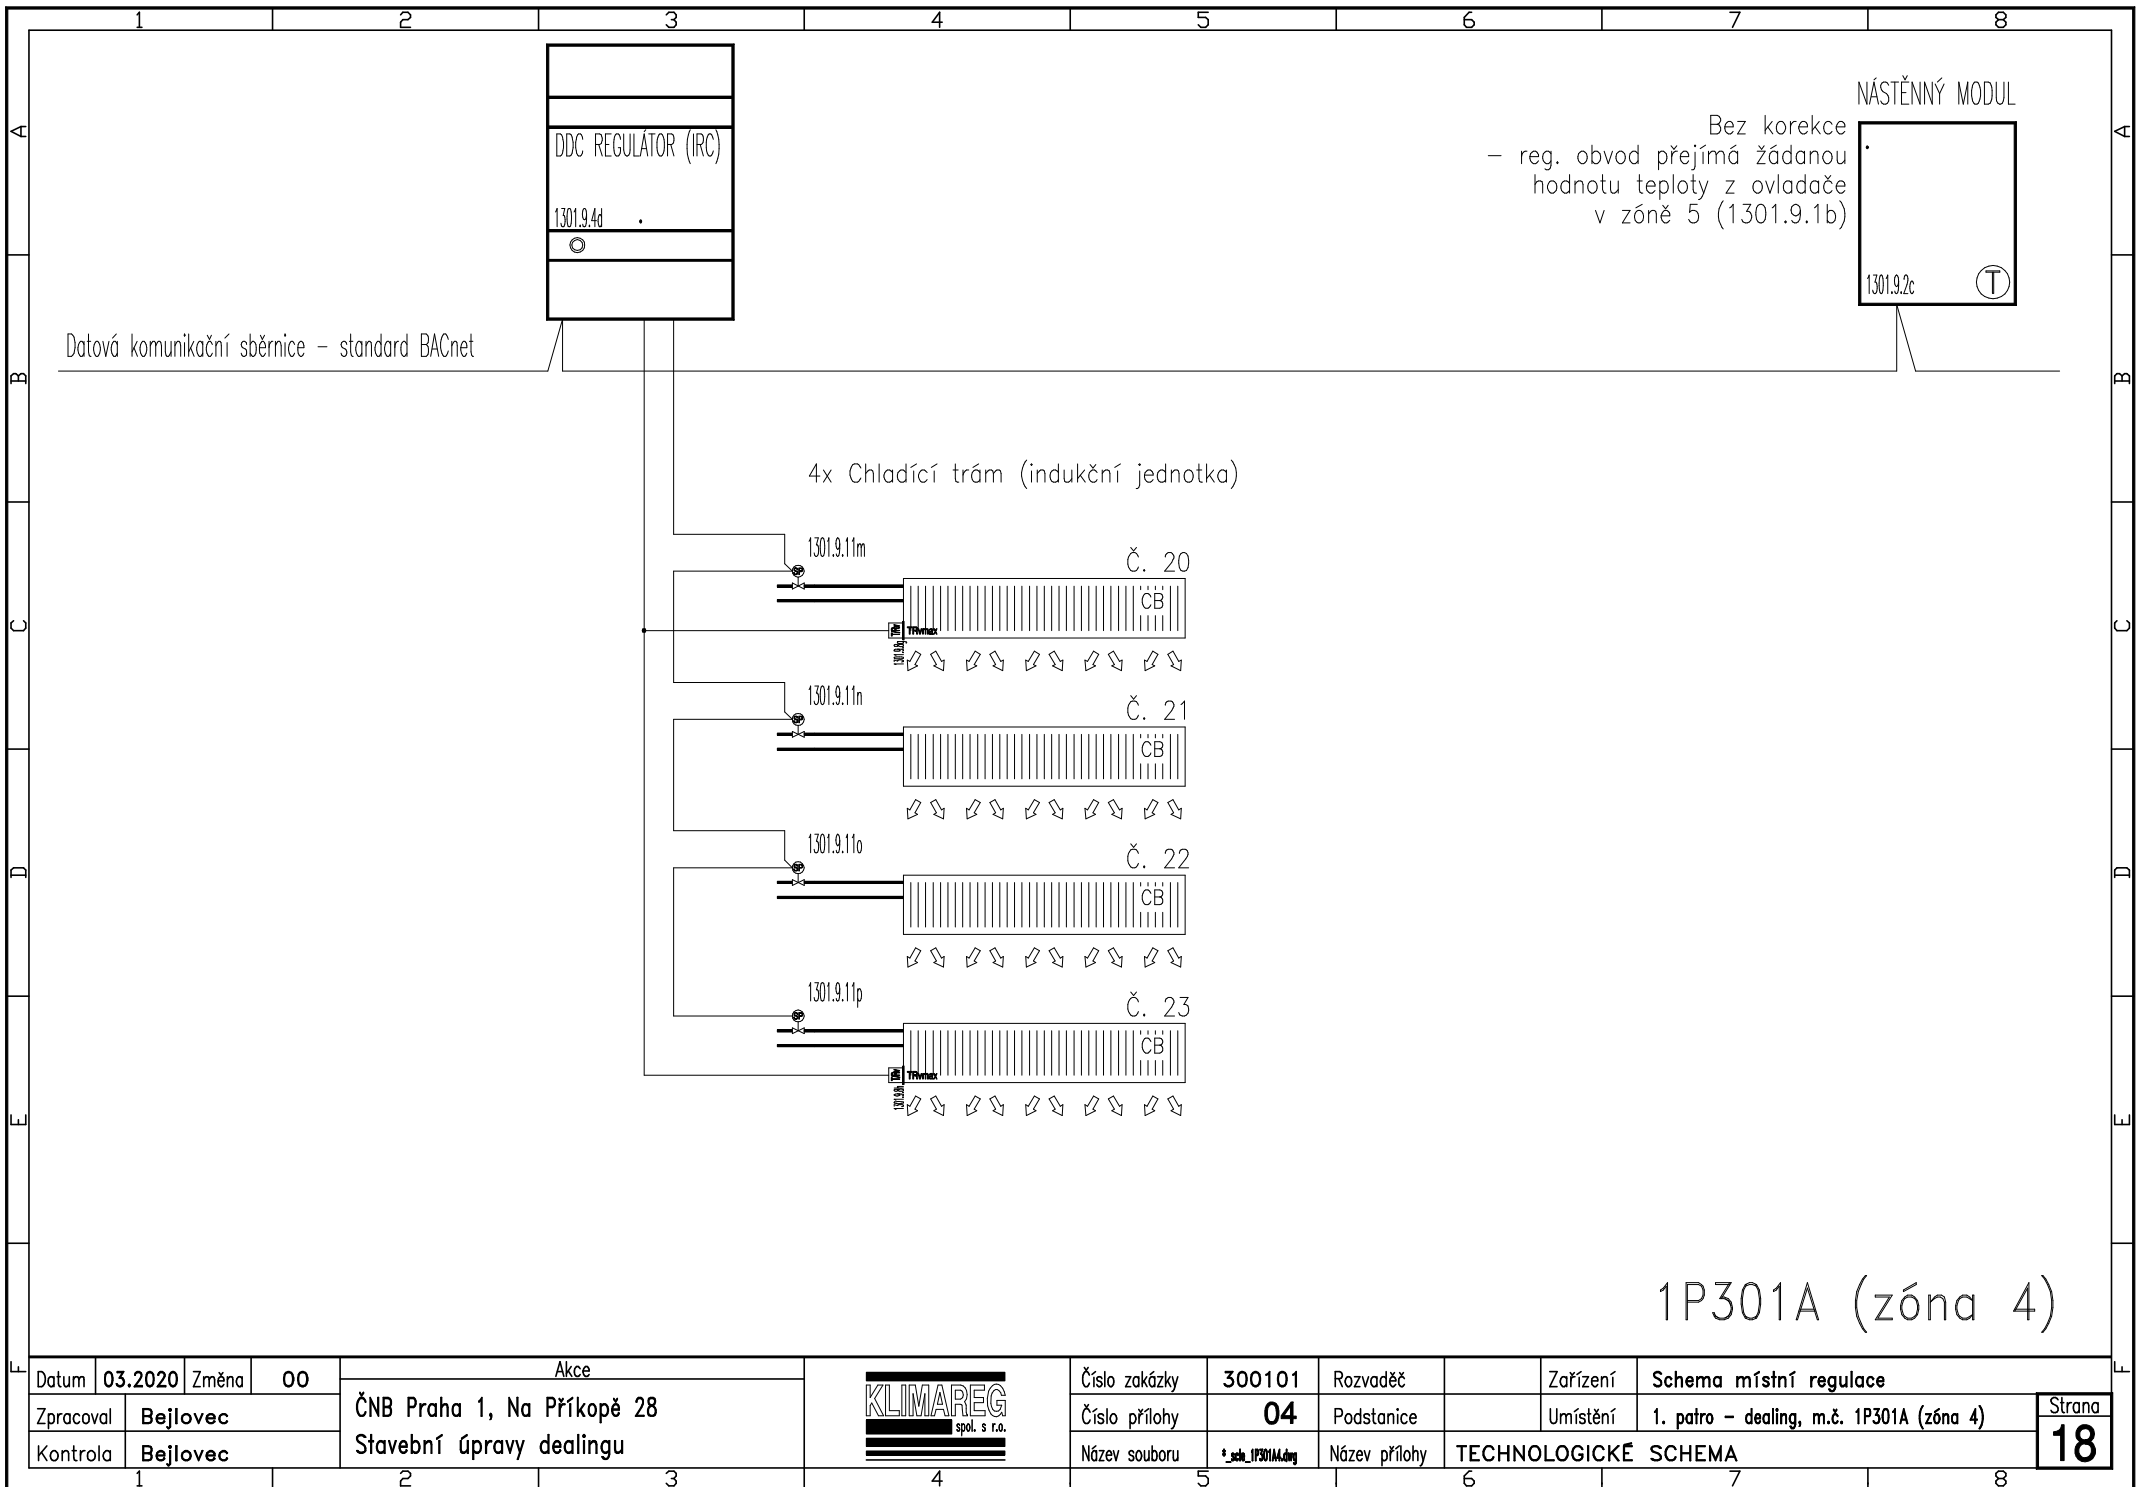
| | | | | | |
|---------------|-------------------|---------------|---------------|----------|--|
| Číslo zakázky | 300101 | Rozvaděč | | Zařízení | Schema místní regulace |
| Číslo přílohy | 04 | Podstanice | | Umístění | 1. patro – dealing, m.č. 1P301A (zóna 2) |
| Název souboru | *_sch_1P301A2.dwg | Název přílohy | TECHNOLOGICKÉ | SCHEMA | |


Strana

16

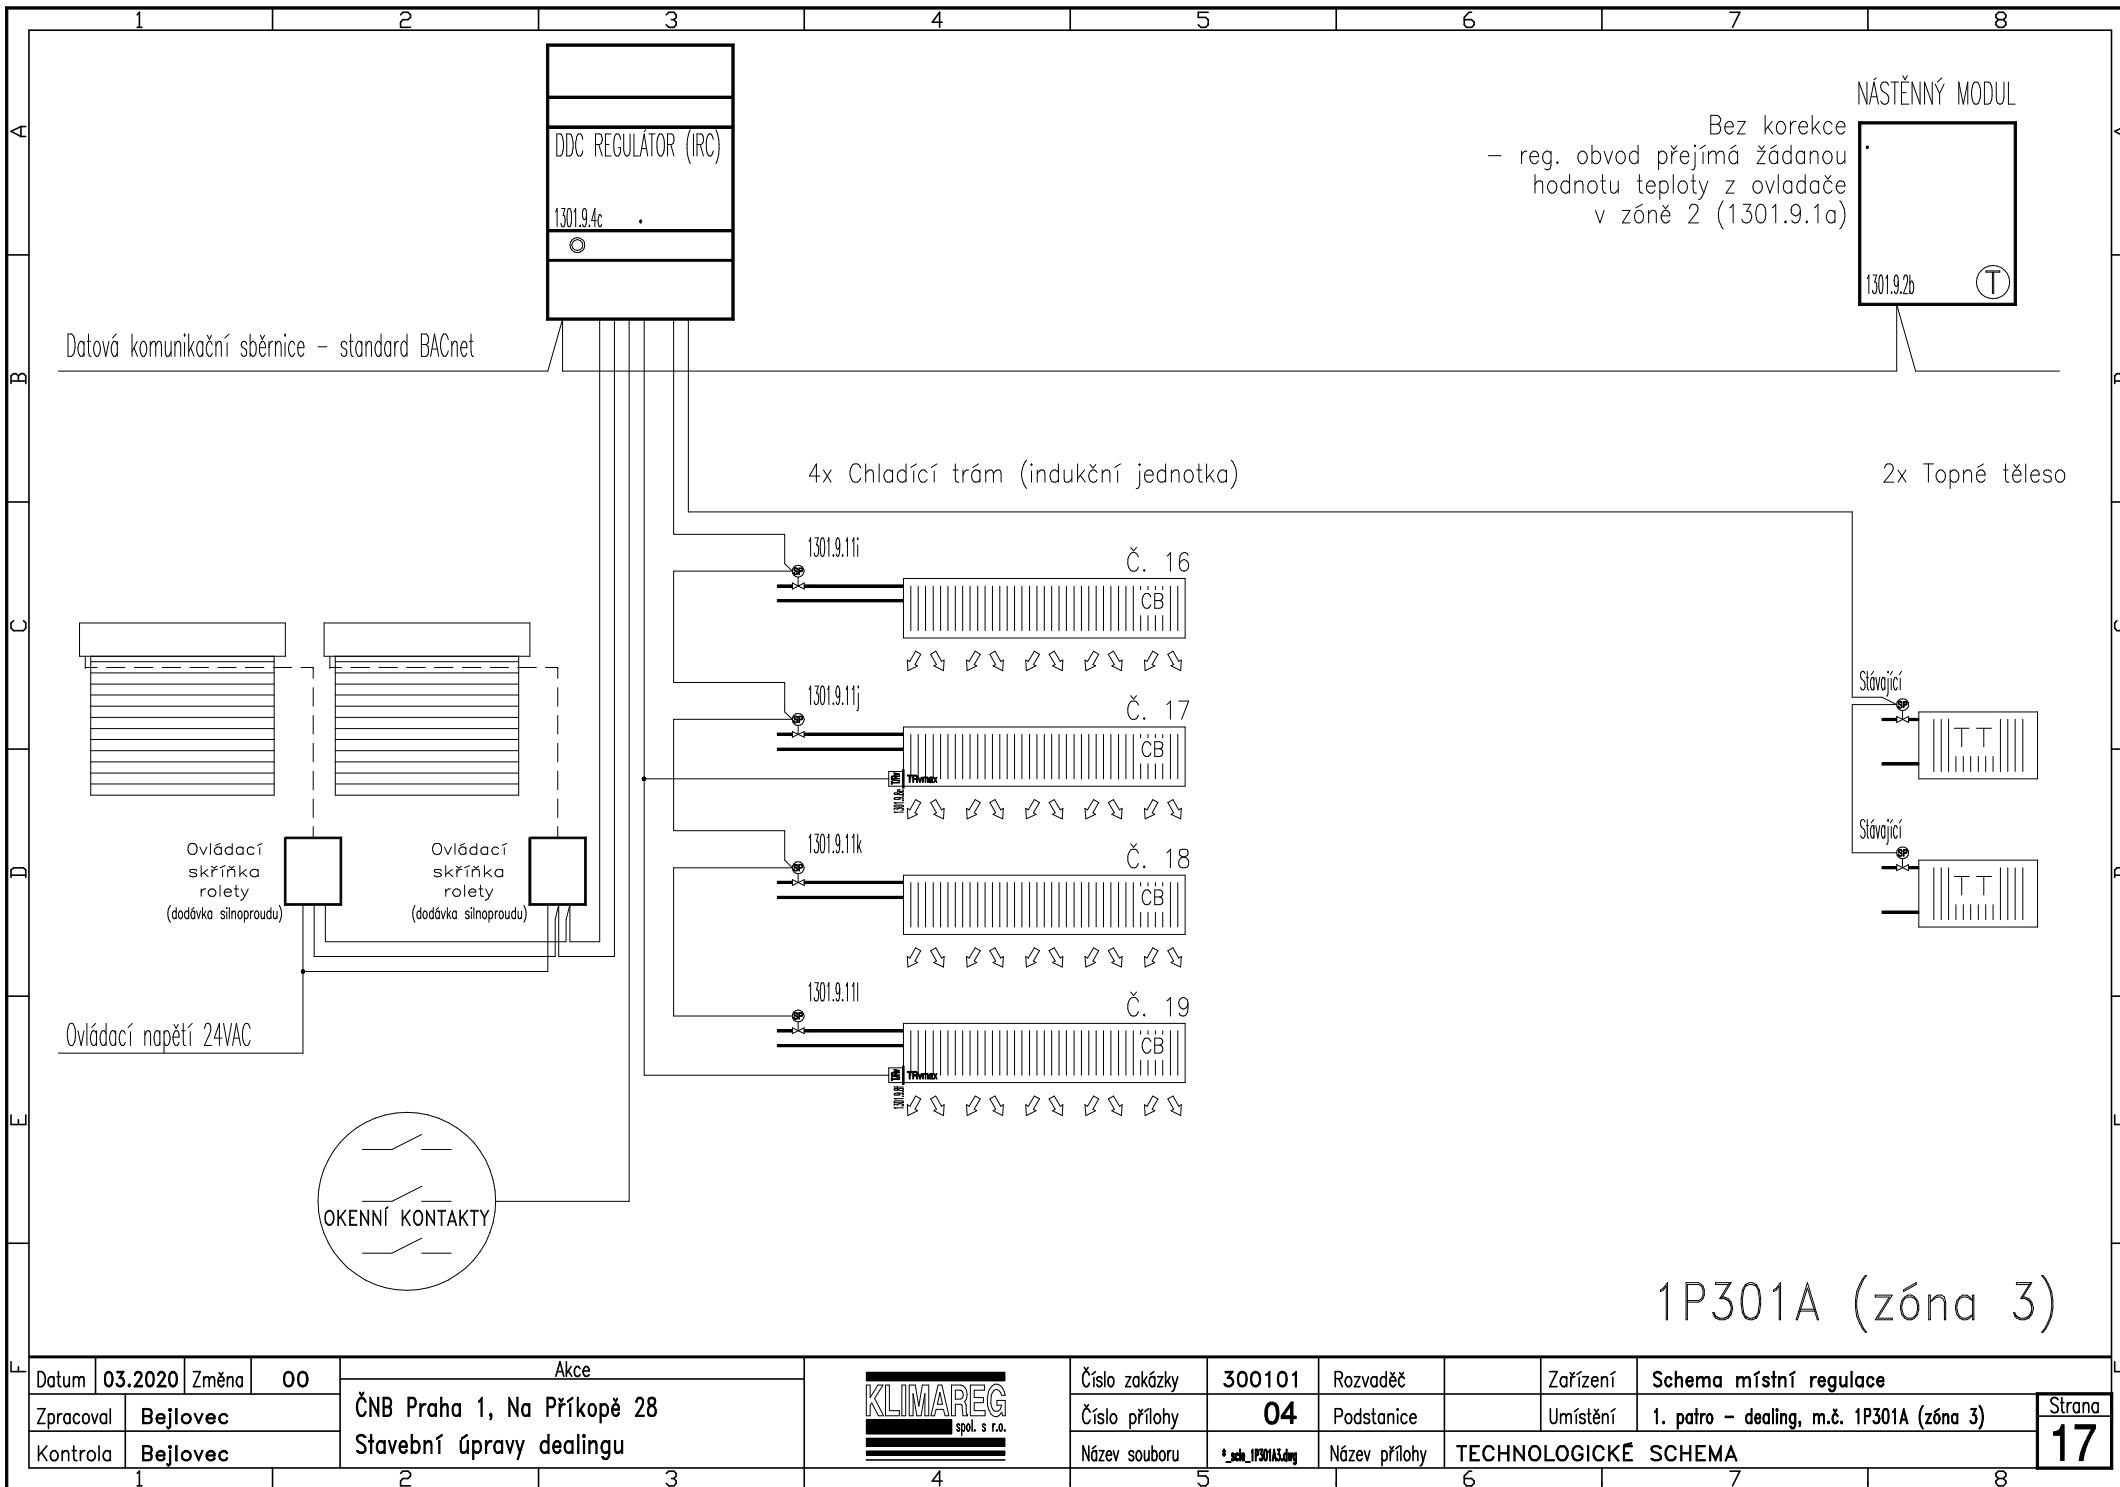

| | | | | | | | | | | | | | |
|-----------|----------|-------|----|----------------------------|---|--|---------------|-------------------|---------------|----------------------|----------|--|--------------|
| Datum | 03.2020 | Změna | 00 | Akce | |  | Číslo zakázky | 300101 | Rozvaděč | | Zařízení | Schema místní regulace | Strana 17 |
| Zpracoval | Bejlovec | | | ČNB Praha 1, Na Příkopě 28 | | | Číslo přílohy | 04 | Podstanice | | Umístění | 1. patro – dealing, m.č. 1P301A (zóna 3) | |
| Kontrola | Bejlovec | | | Stavební úpravy dealingu | | | Název souboru | *_sch_1P301A3.dwg | Název přílohy | TECHNOLOGICKÉ SCHEMA | | | |
| 1 | 2 | 3 | 4 | 5 | 6 | 7 | 8 | | | | | | |



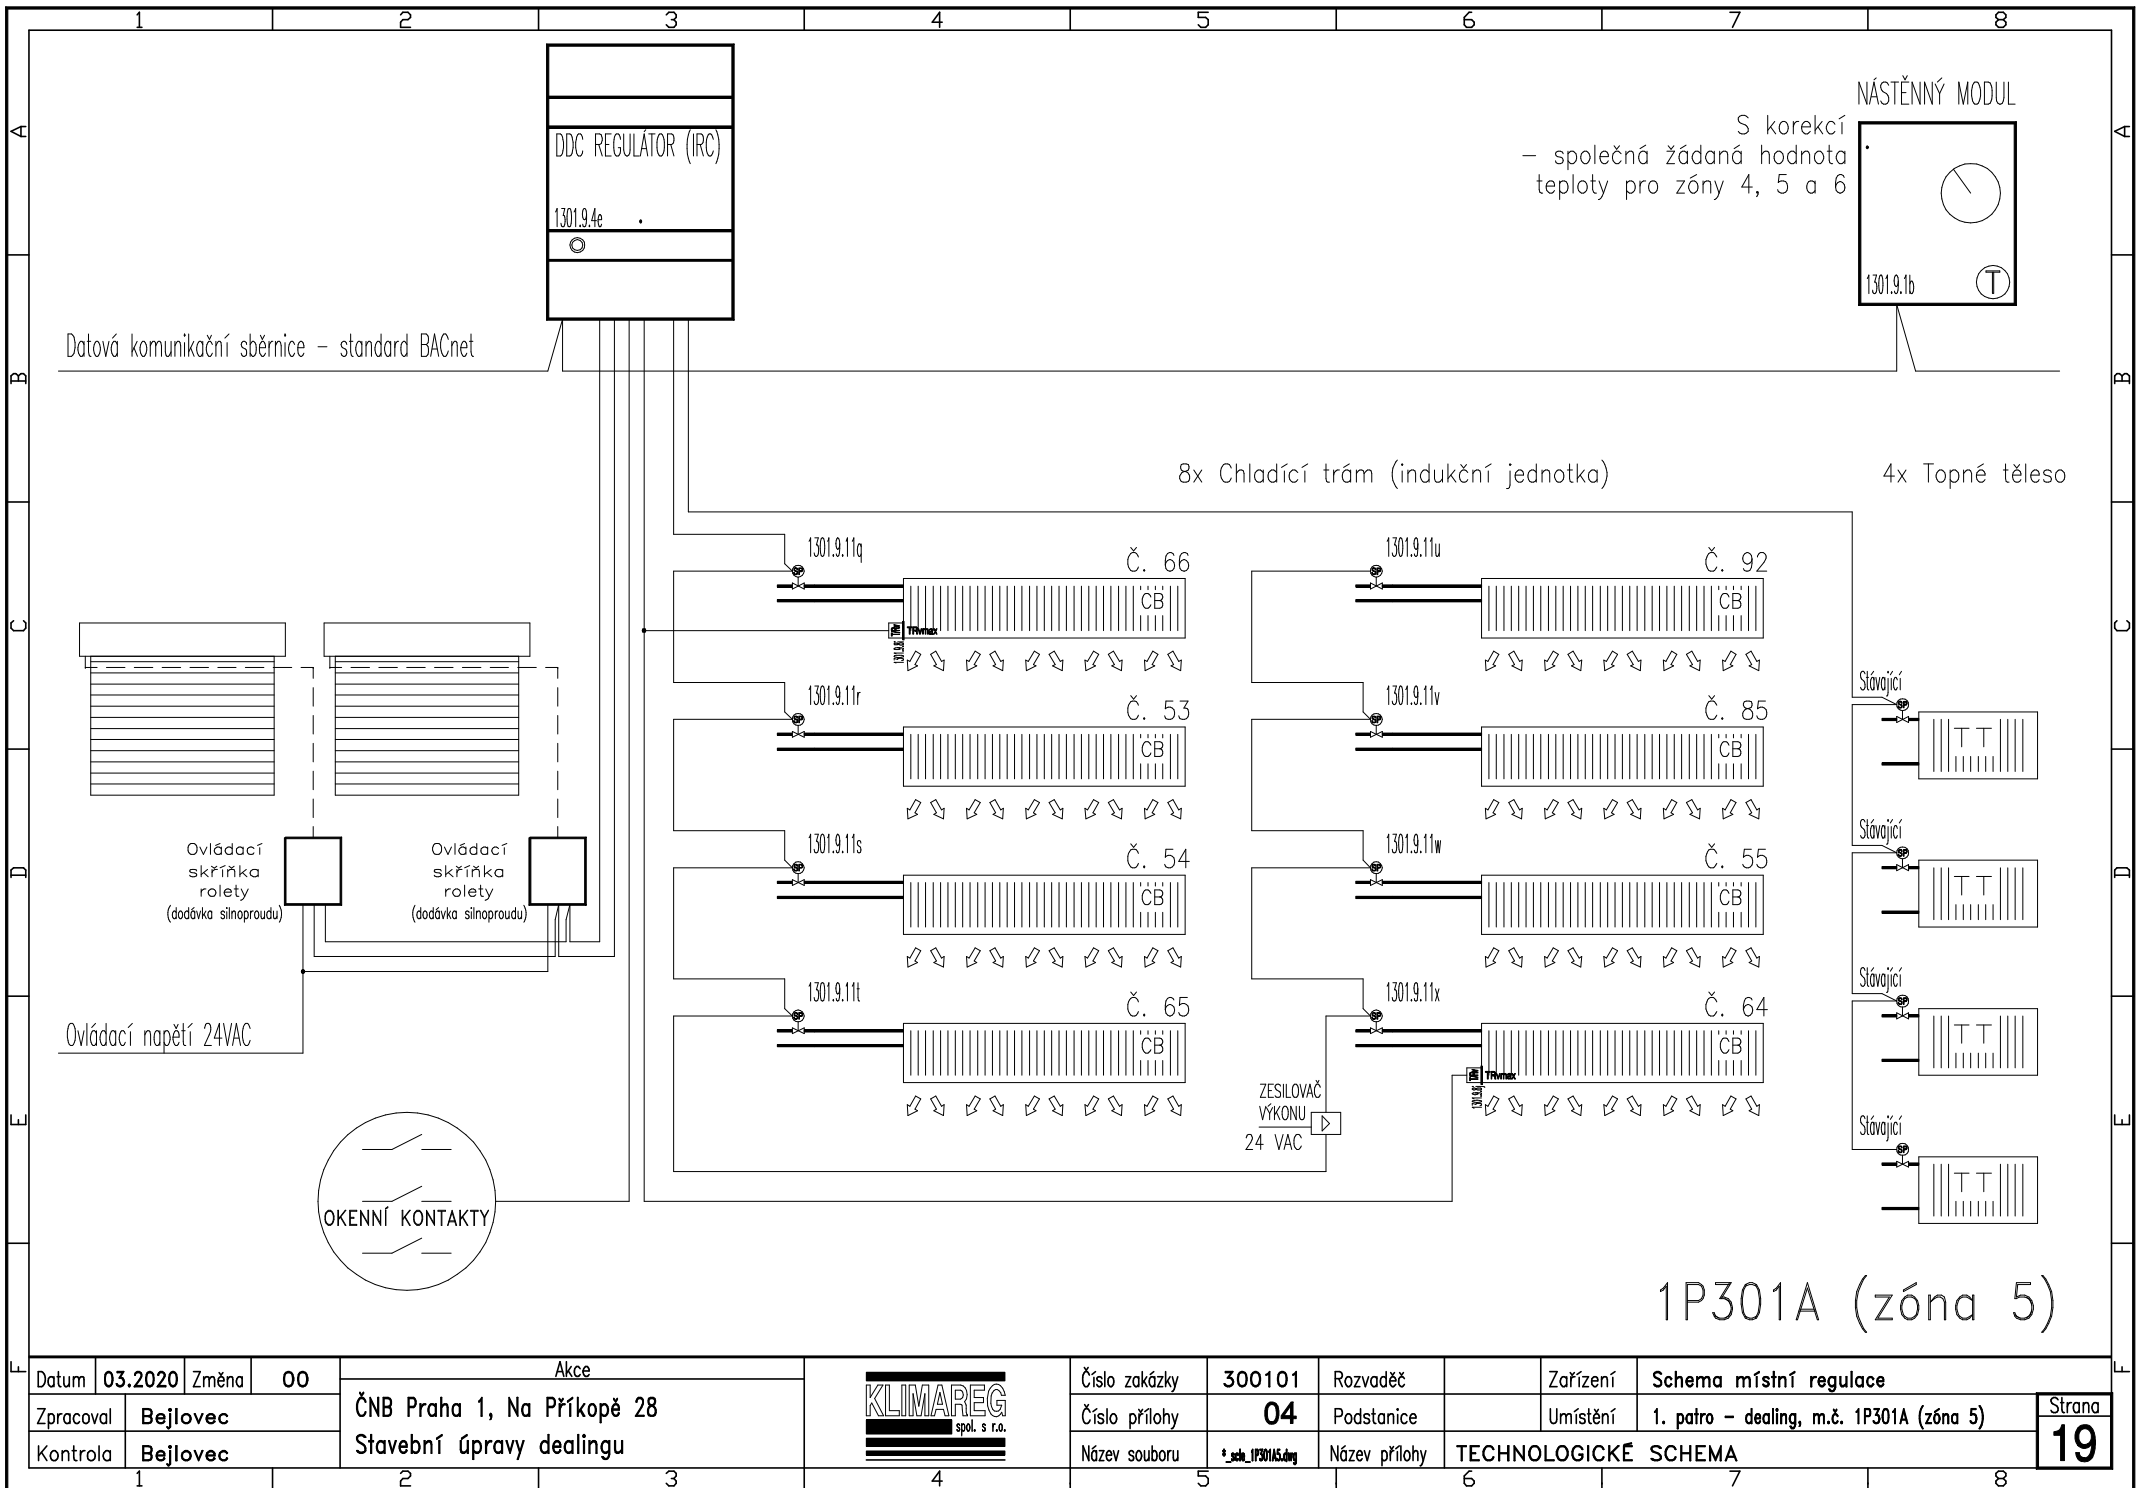


| | | | |
|-----------|----------|-------|----|
| Datum | 03.2020 | Změna | 00 |
| Zpracoval | Bejlovec | | |
| Kontrola | Bejlovec | | |

| |
|----------------------------|
| Akce |
| ČNB Praha 1, Na Příkopě 28 |
| Stavební úpravy dealingu |



| | | | | | |
|---------------|-------------------|---------------|----------------------|----------|--|
| Číslo zakázky | 300101 | Rozvaděč | | Zařízení | Schema místní regulace |
| Číslo přílohy | 04 | Podstanice | | Umístění | 1. patro – dealing, m.č. 1P301A (zóna 5) |
| Název souboru | *_sch_1P301A5.dwg | Název přílohy | TECHNOLOGICKÉ SCHEMA | | |

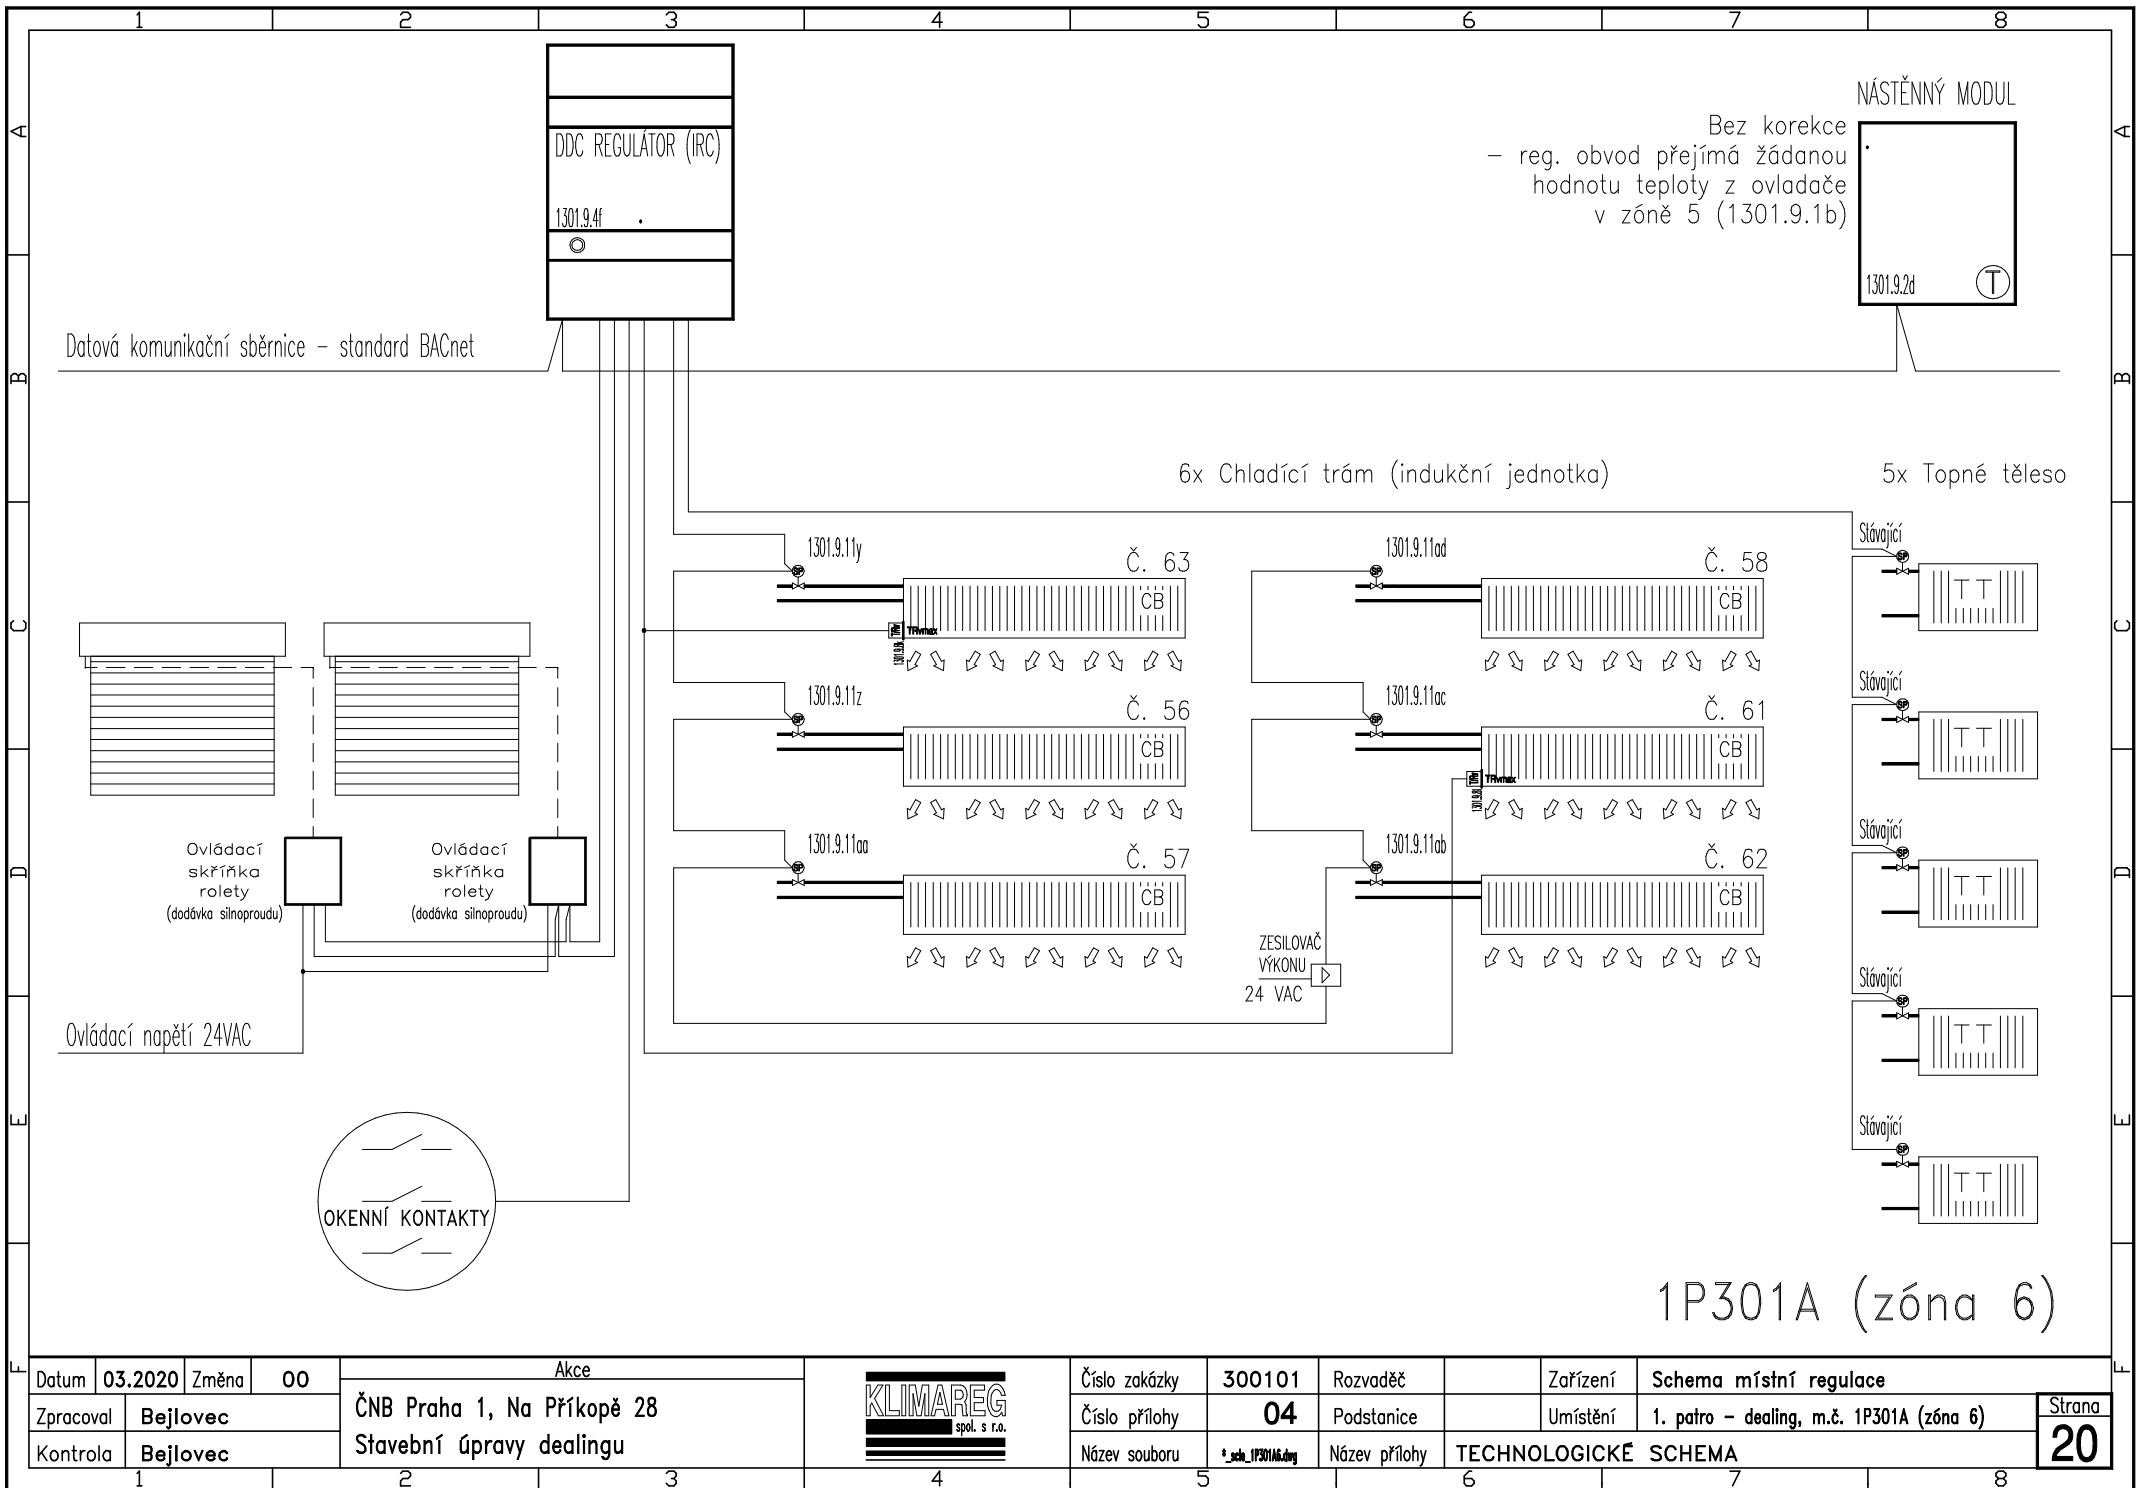


| | | | |
|-----------|----------|--|----|
| Datum | 03.2020 | Změna | 00 |
| Zpracoval | Bejlovec | ČNB Praha 1, Na Příkopě 28 Stavební úpravy dealingu | |
| Kontrola | Bejlovec | | |


| | |
|--|--|
| Akce | |
| ČNB Praha 1, Na Příkopě 28 Stavební úpravy dealingu | |



| | | | | | |
|---------------|------------------|---------------|----------------------|----------|--|
| Číslo zakázky | 300101 | Rozvaděč | | Zařízení | Schema místní regulace |
| Číslo přílohy | 04 | Podstanice | | Umístění | 1. patro – dealing, m.č. 1P301A (zóna 6) |
| Název souboru | *_sch_1P301A.dwg | Název přílohy | TECHNOLOGICKÉ SCHEMA | | |

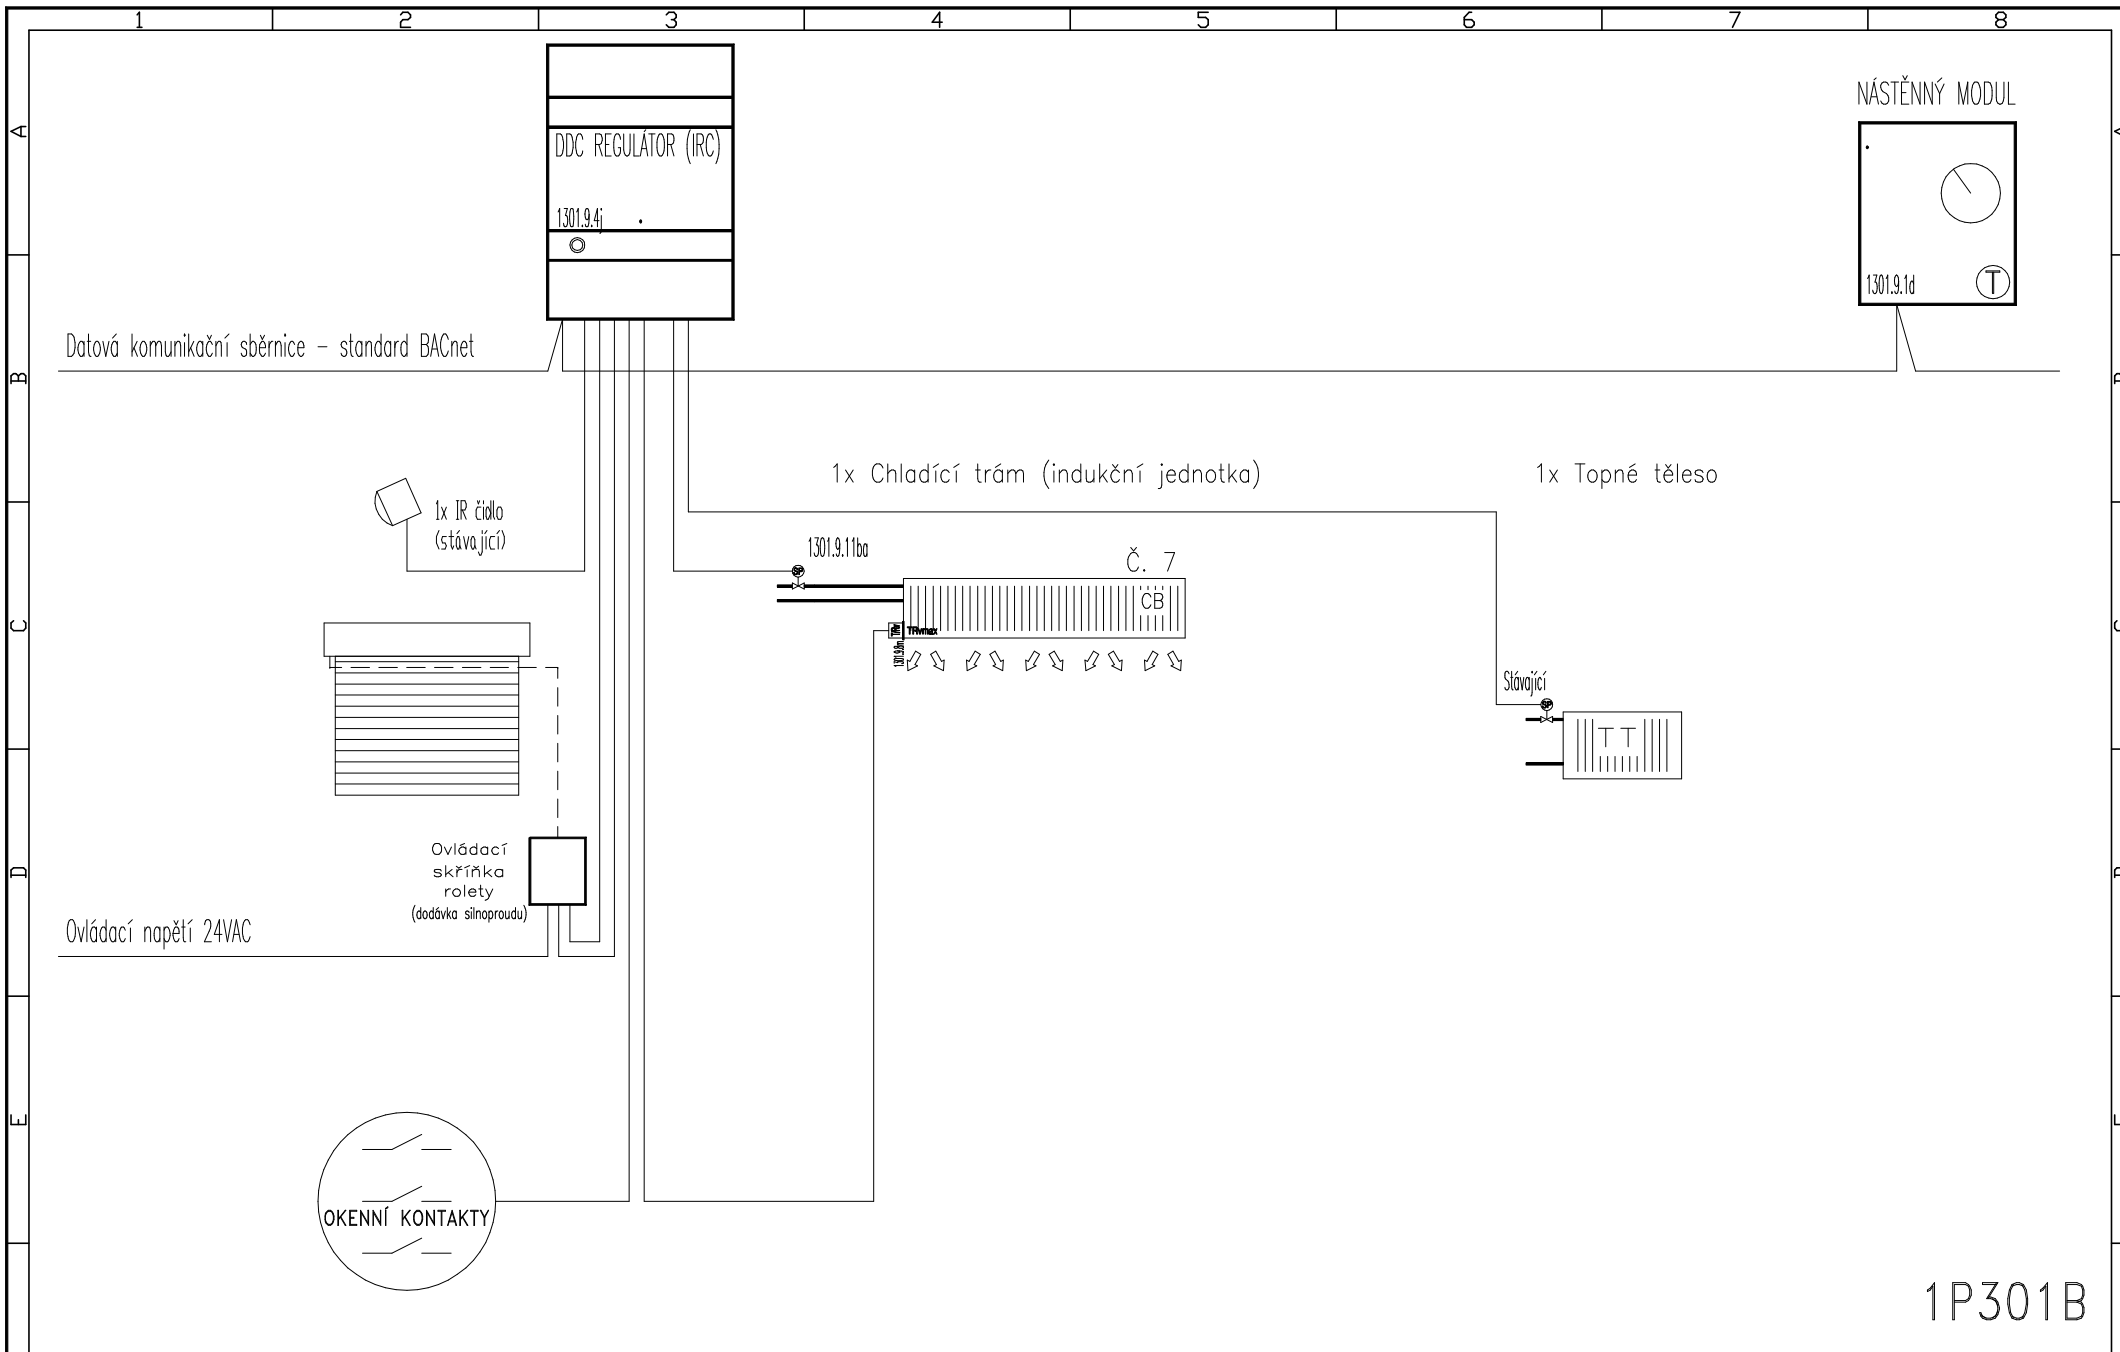

| | | | | | | | | | | | | | | | | | |
|-----------|----------|-------|----|----------------------------|--|---|---------------|------------------|---------------|----------------------|----------|---------------------------------|--------------|---|--|---|--|
| Datum | 03.2020 | Změna | 00 | Akce | |  | Číslo zakázky | 300101 | Rozvaděč | | Zařízení | Schema místní regulace | Strana 21 | | | | |
| Zpracoval | Bejlovec | | | ČNB Praha 1, Na Příkopě 28 | | | Číslo přílohy | 04 | Podstanice | | Umístění | 1. patro – dealing, m.č. 1P301B | | | | | |
| Kontrola | Bejlovec | | | Stavební úpravy dealingu | | | Název souboru | *_sch_1P301B.dwg | Název přílohy | TECHNOLOGICKÉ SCHEMA | | | | | | | |
| 1 | | | | 2 | | 3 | | 4 | | 5 | | 6 | | 7 | | 8 | |

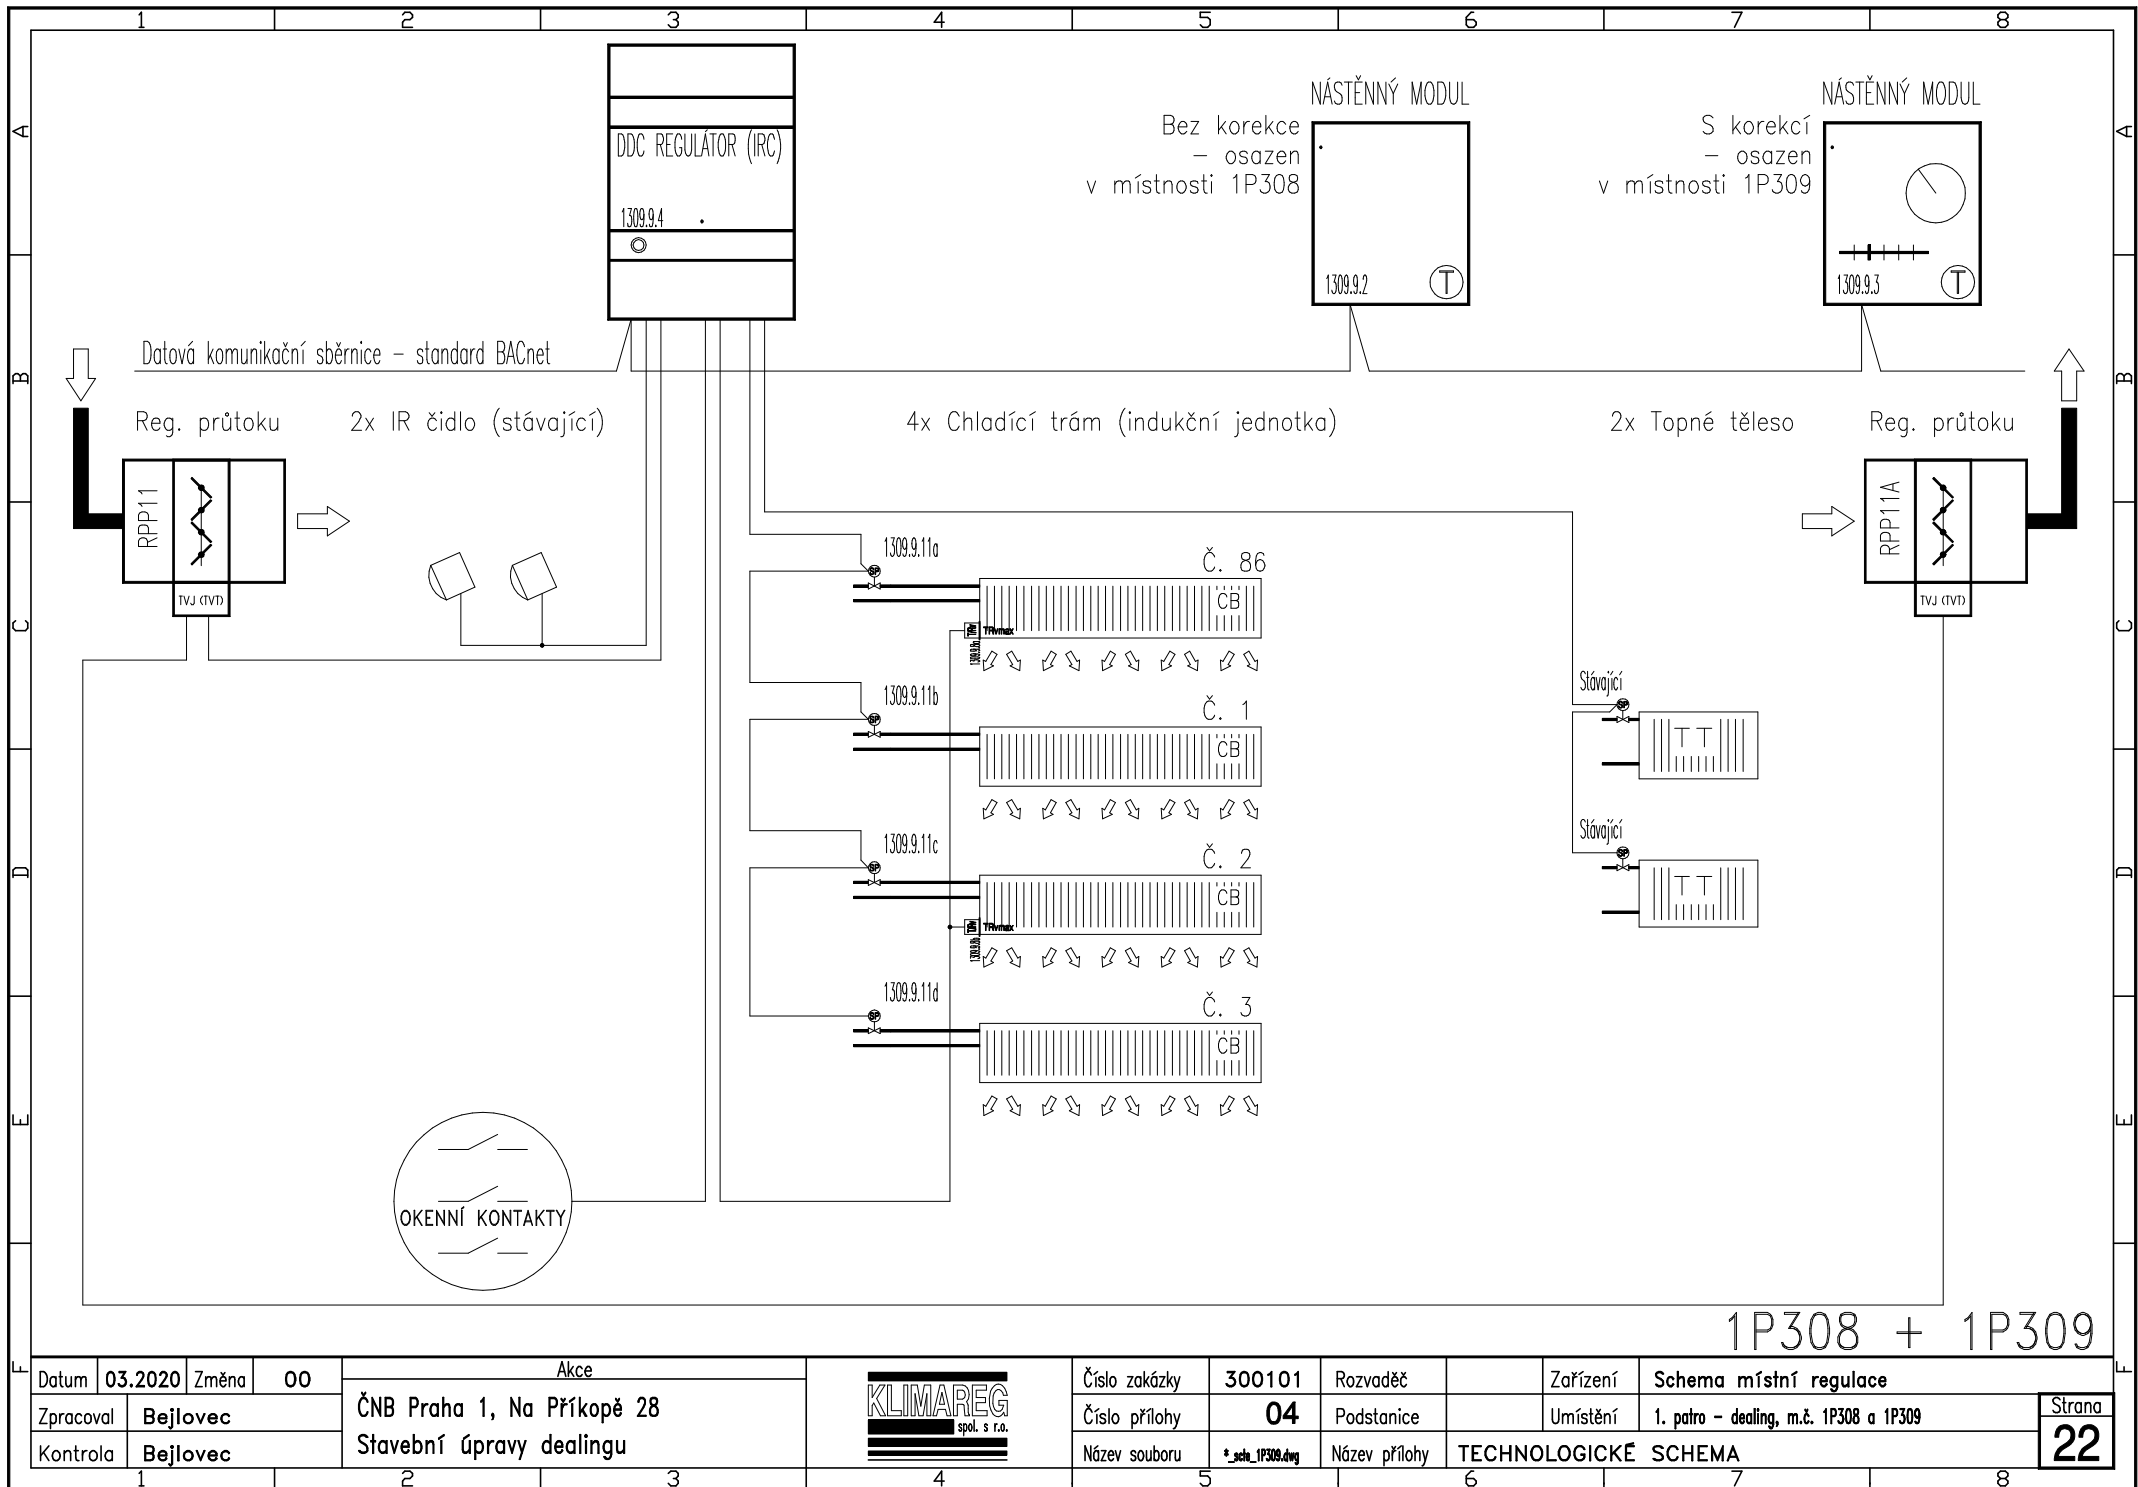


| | | | |
|-----------|----------|--|----|
| Datum | 03.2020 | Změna | 00 |
| Zpracoval | Bejlovec | ČNB Praha 1, Na Příkopě 28 Stavební úpravy dealingu | |
| Kontrola | Bejlovec | | |

| | |
|--|--|
| Akce | |
| ČNB Praha 1, Na Příkopě 28 Stavební úpravy dealingu | |



| | | | | | |
|---------------|----------------|---------------|----------------------|-----------|--|
| Číslo zakázky | 300101 | Rozvaděč | | Zařízení | Schema místní regulace |
| Číslo přílohy | 04 | Podstanice | | Umístění | 1. patro - dealing, m.č. 1P308 a 1P309 |
| Název souboru | *sch_1P308.dwg | Název přílohy | TECHNOLOGICKÉ SCHEMA | Strana 22 | |

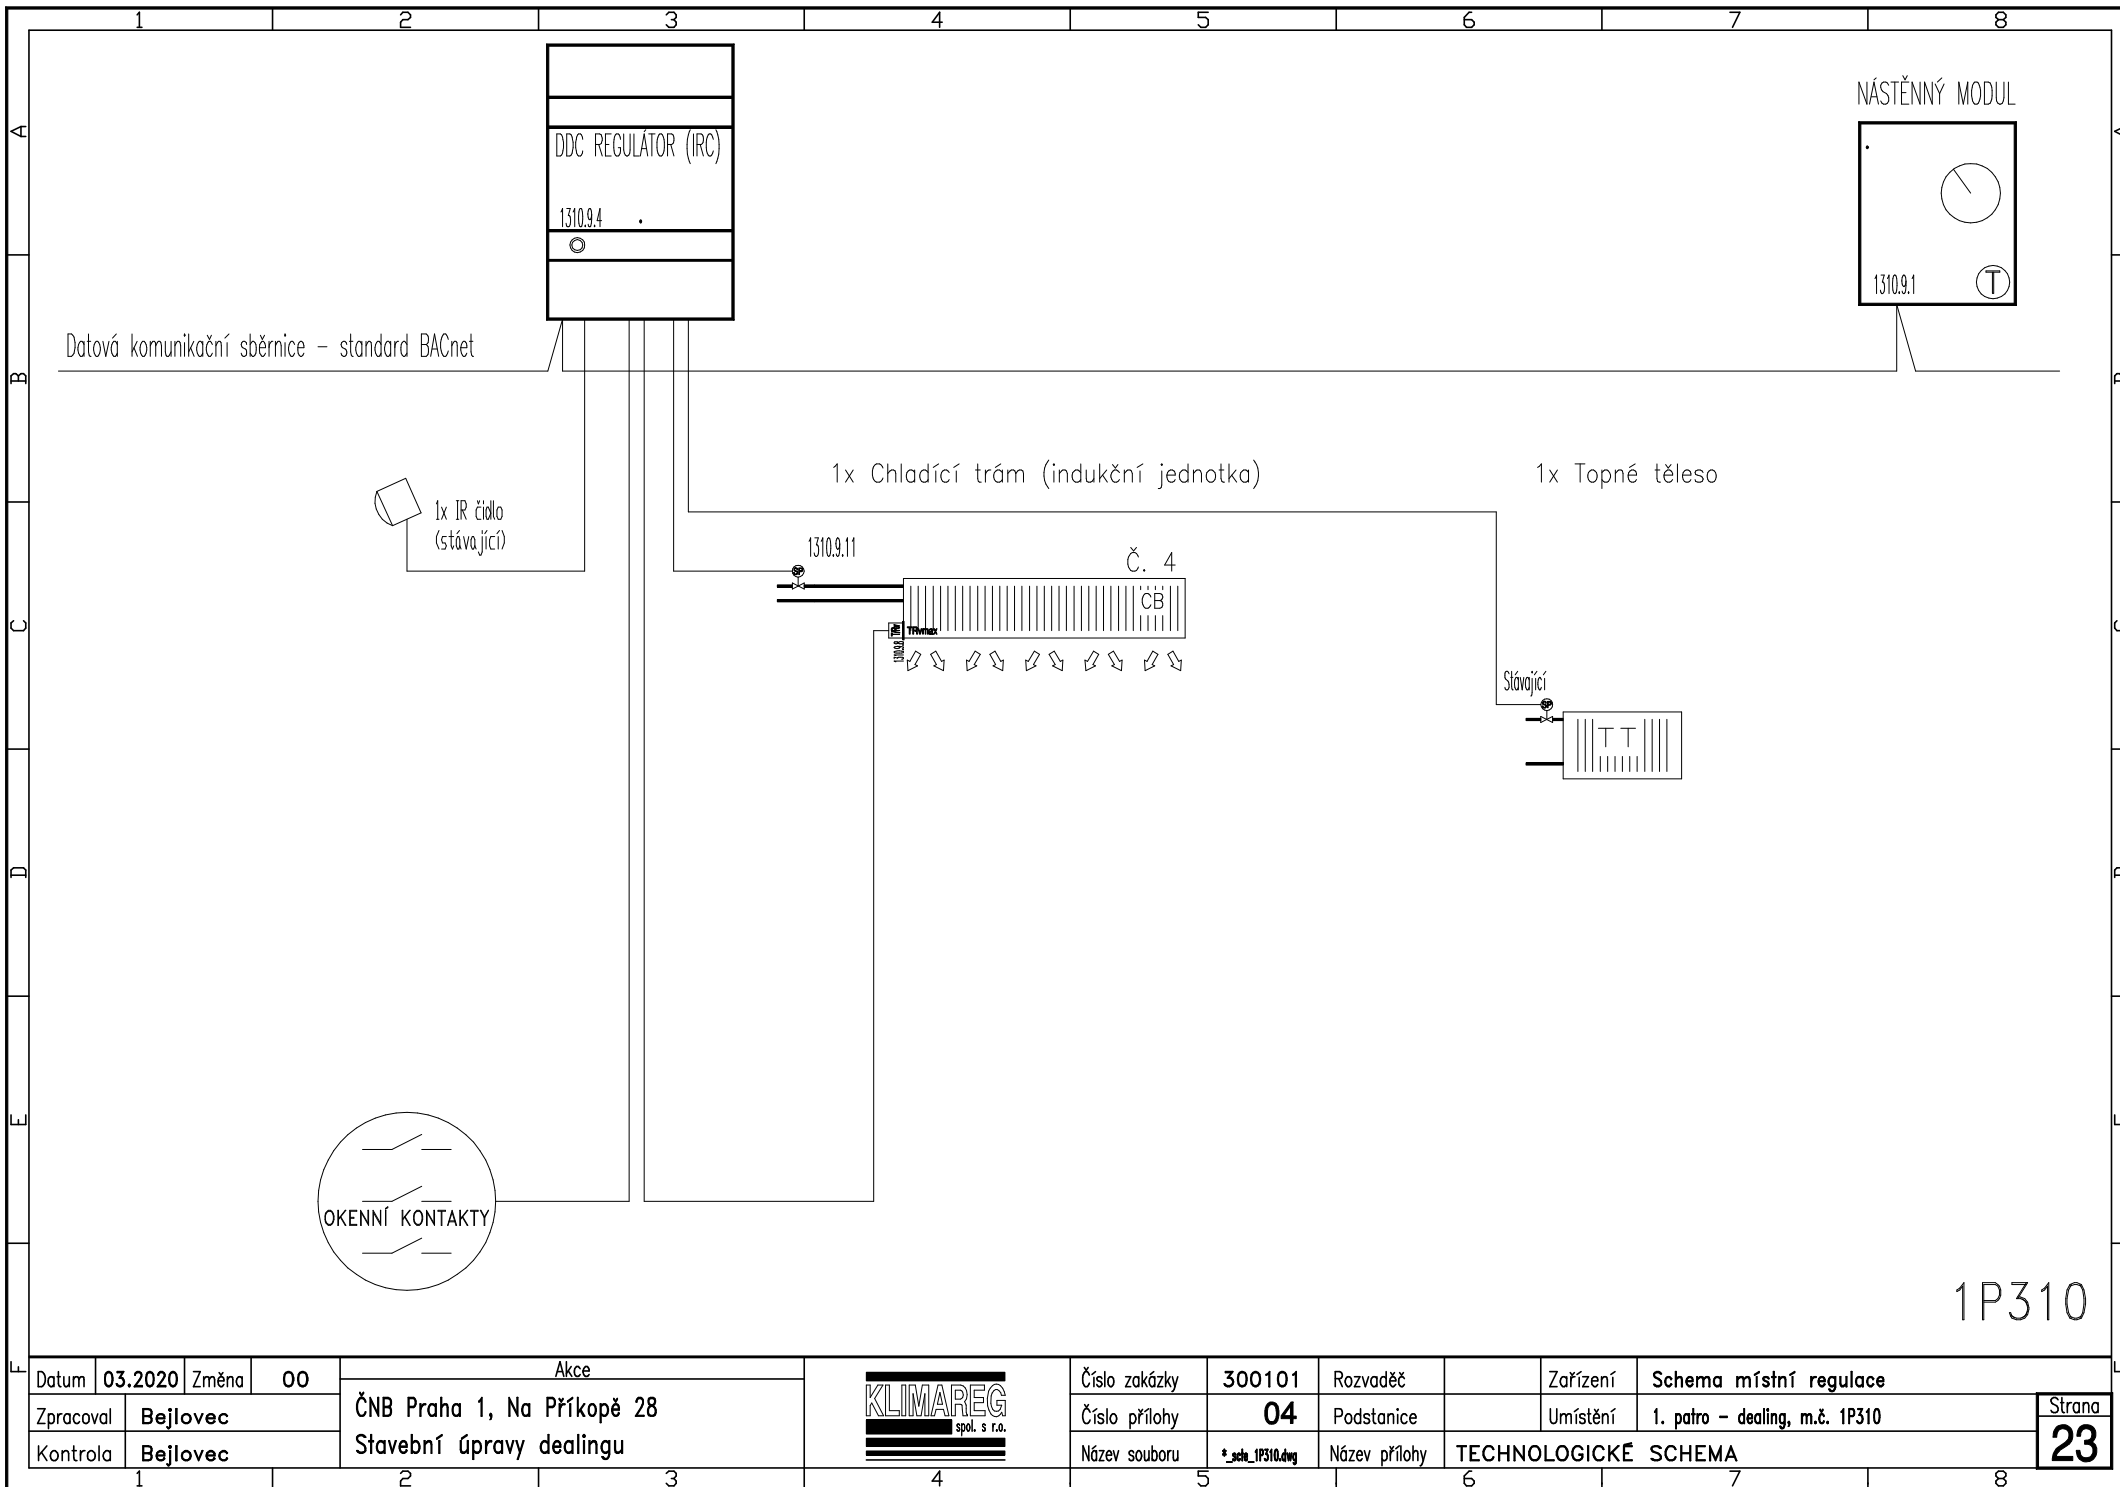



| | | | |
|-----------|----------|--|----|
| Datum | 03.2020 | Změna | 00 |
| Zpracoval | Bejlovec | ČNB Praha 1, Na Příkopě 28 Stavební úpravy dealingu | |
| Kontrola | Bejlovec | | |

| | |
|--|--|
| Akce | |
| ČNB Praha 1, Na Příkopě 28 Stavební úpravy dealingu | |



| | | | | | |
|---------------|-----------------|---------------|---------------|----------|--------------------------------|
| Číslo zakázky | 300101 | Rozvaděč | | Zařízení | Schema místní regulace |
| Číslo přílohy | 04 | Podstanice | | Umístění | 1. patro – dealing, m.č. 1P310 |
| Název souboru | *_sch_1P310.dwg | Název přílohy | TECHNOLOGICKÉ | SCHEMA | |

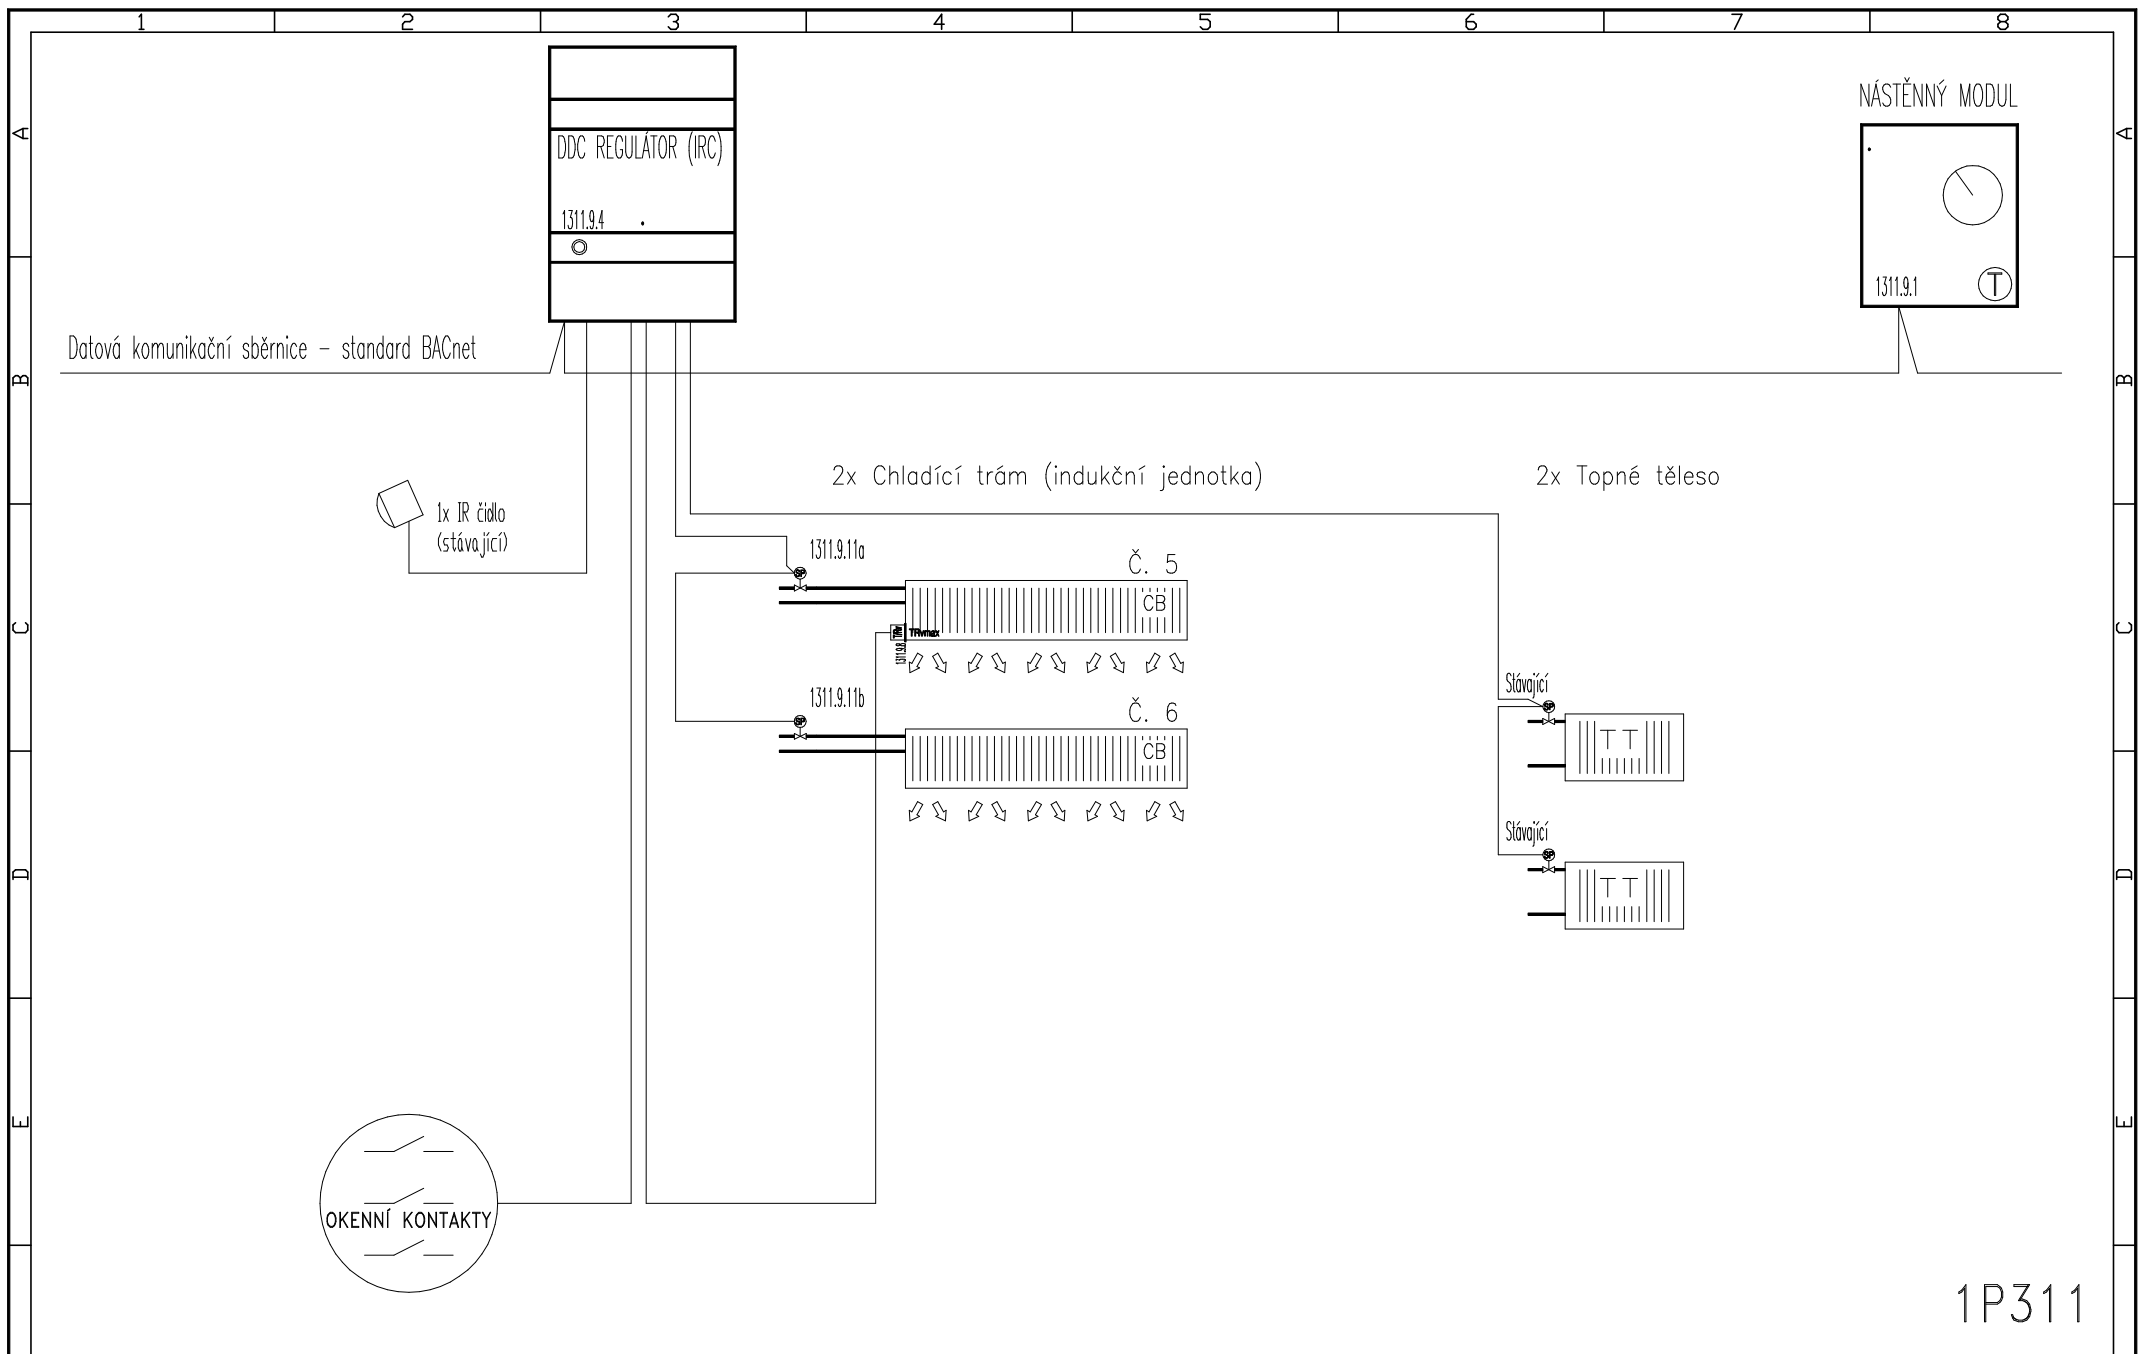

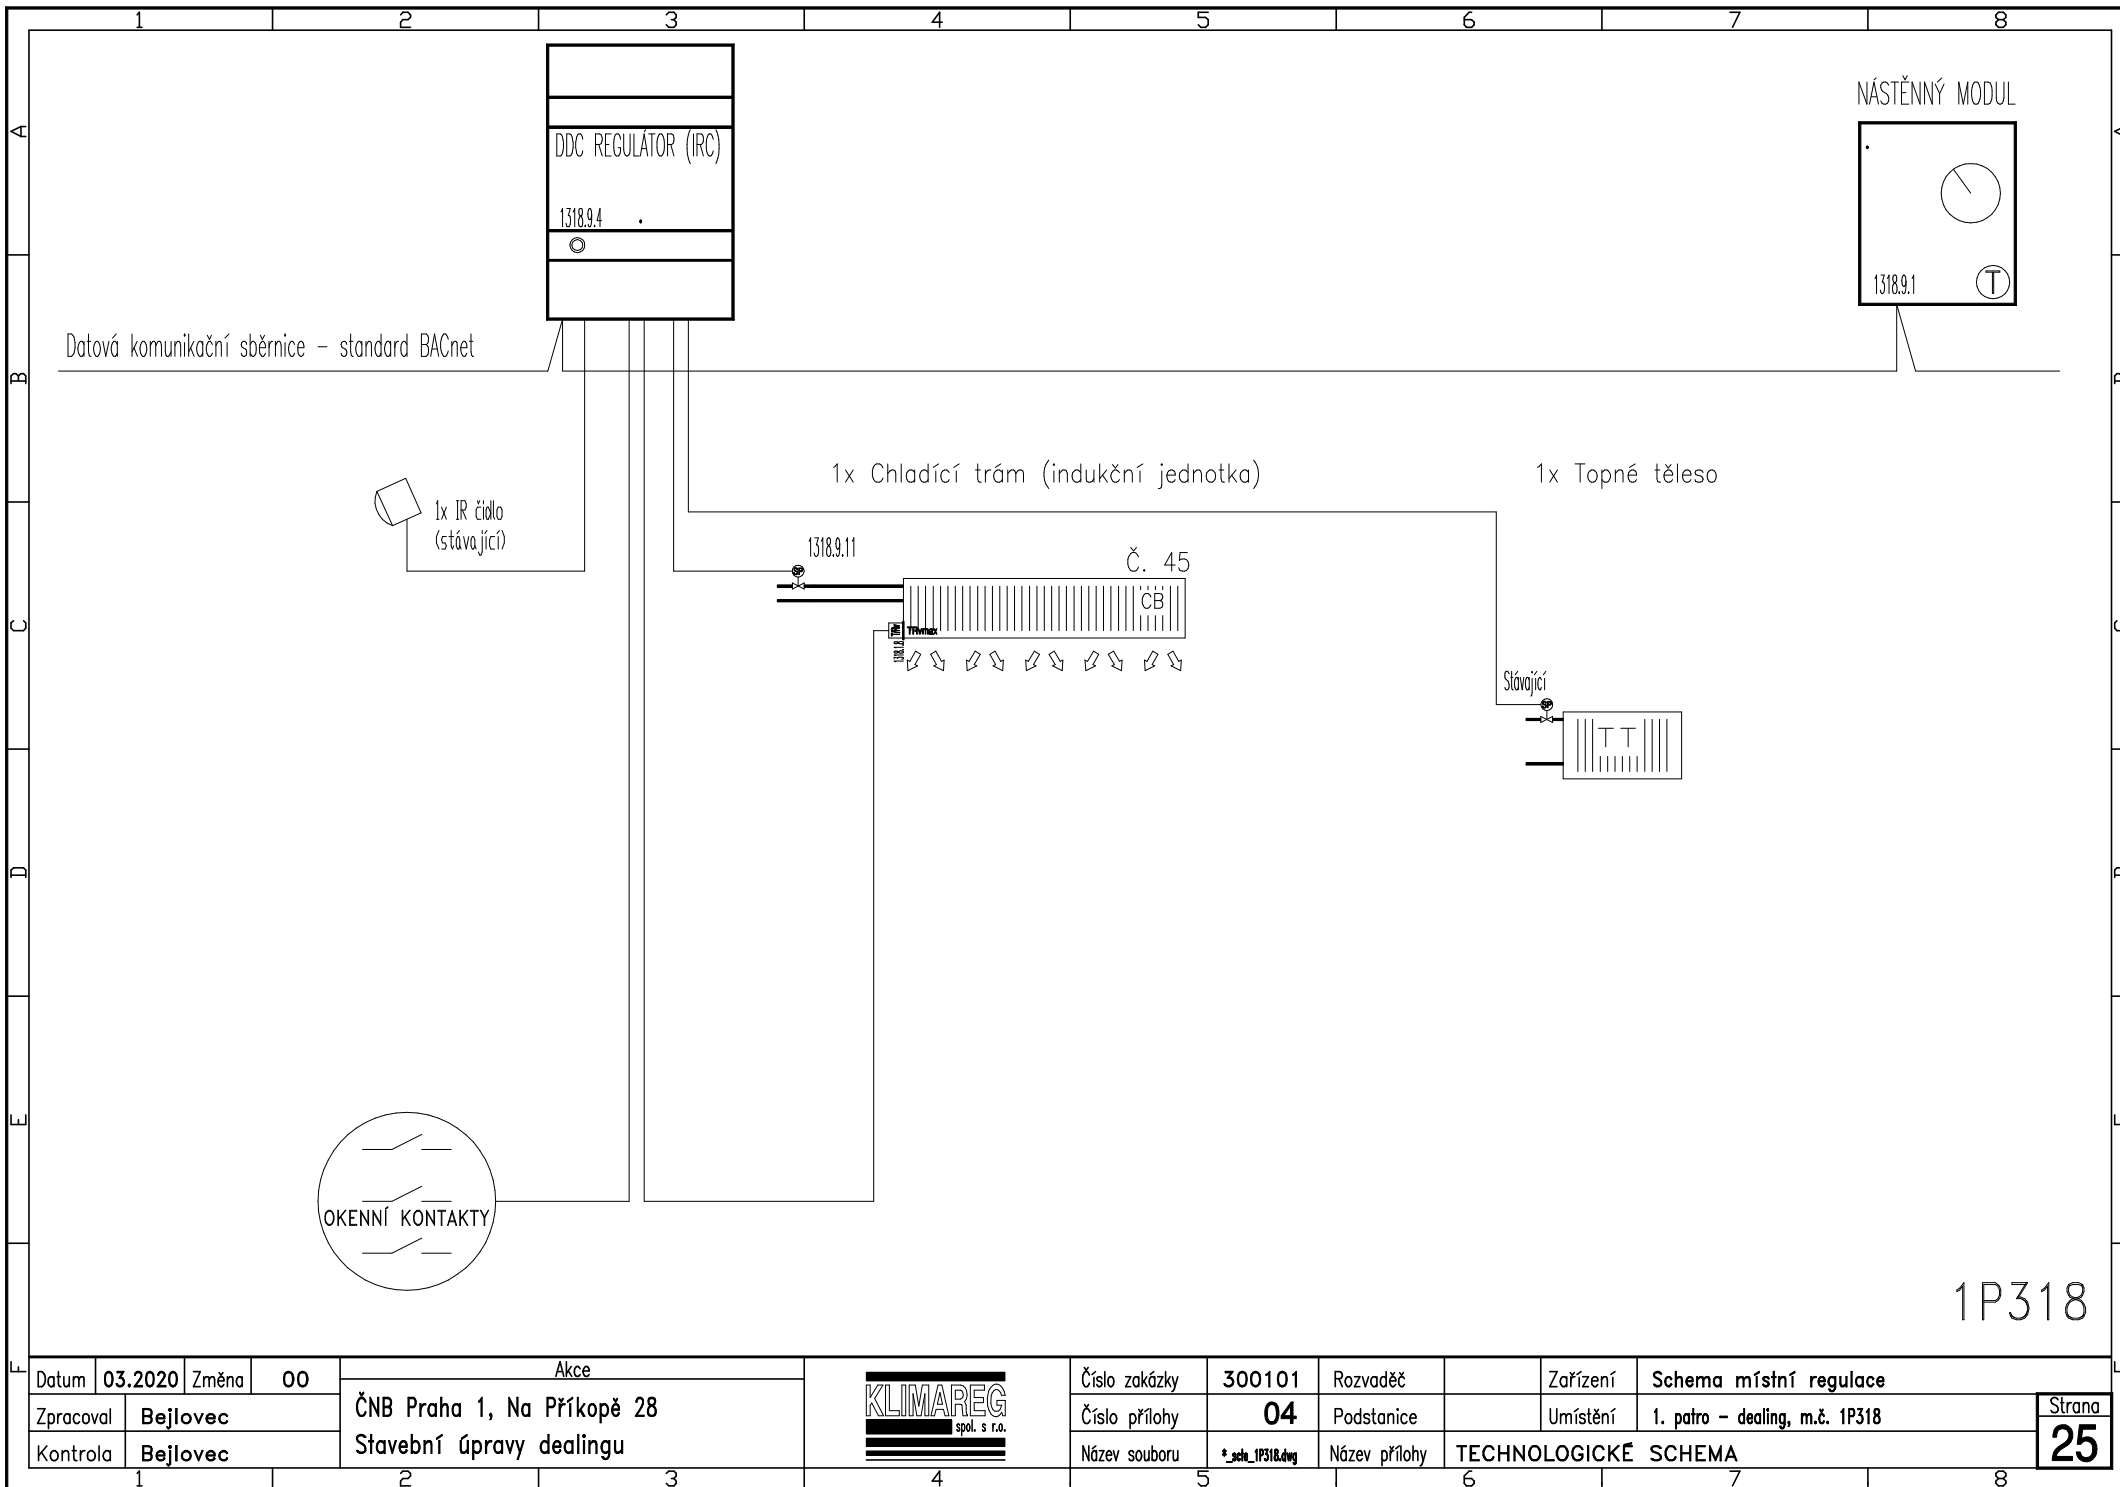


| | | | |
|-----------|----------|-------|----|
| Datum | 03.2020 | Změna | 00 |
| Zpracoval | Bejlovec | | |
| Kontrola | Bejlovec | | |

| | |
|----------------------------|--|
| Akce | |
| ČNB Praha 1, Na Příkopě 28 | |
| Stavební úpravy dealingu | |



| | | | | | |
|---------------|-----------------|---------------|----------------------|----------|--------------------------------|
| Číslo zakázky | 300101 | Rozvaděč | | Zařízení | Schema místní regulace |
| Číslo přílohy | 04 | Podstanice | | Umístění | 1. patro - dealing, m.č. 1P318 |
| Název souboru | *_sch_1P318.dwg | Název přílohy | TECHNOLOGICKÉ SCHEMA | | |

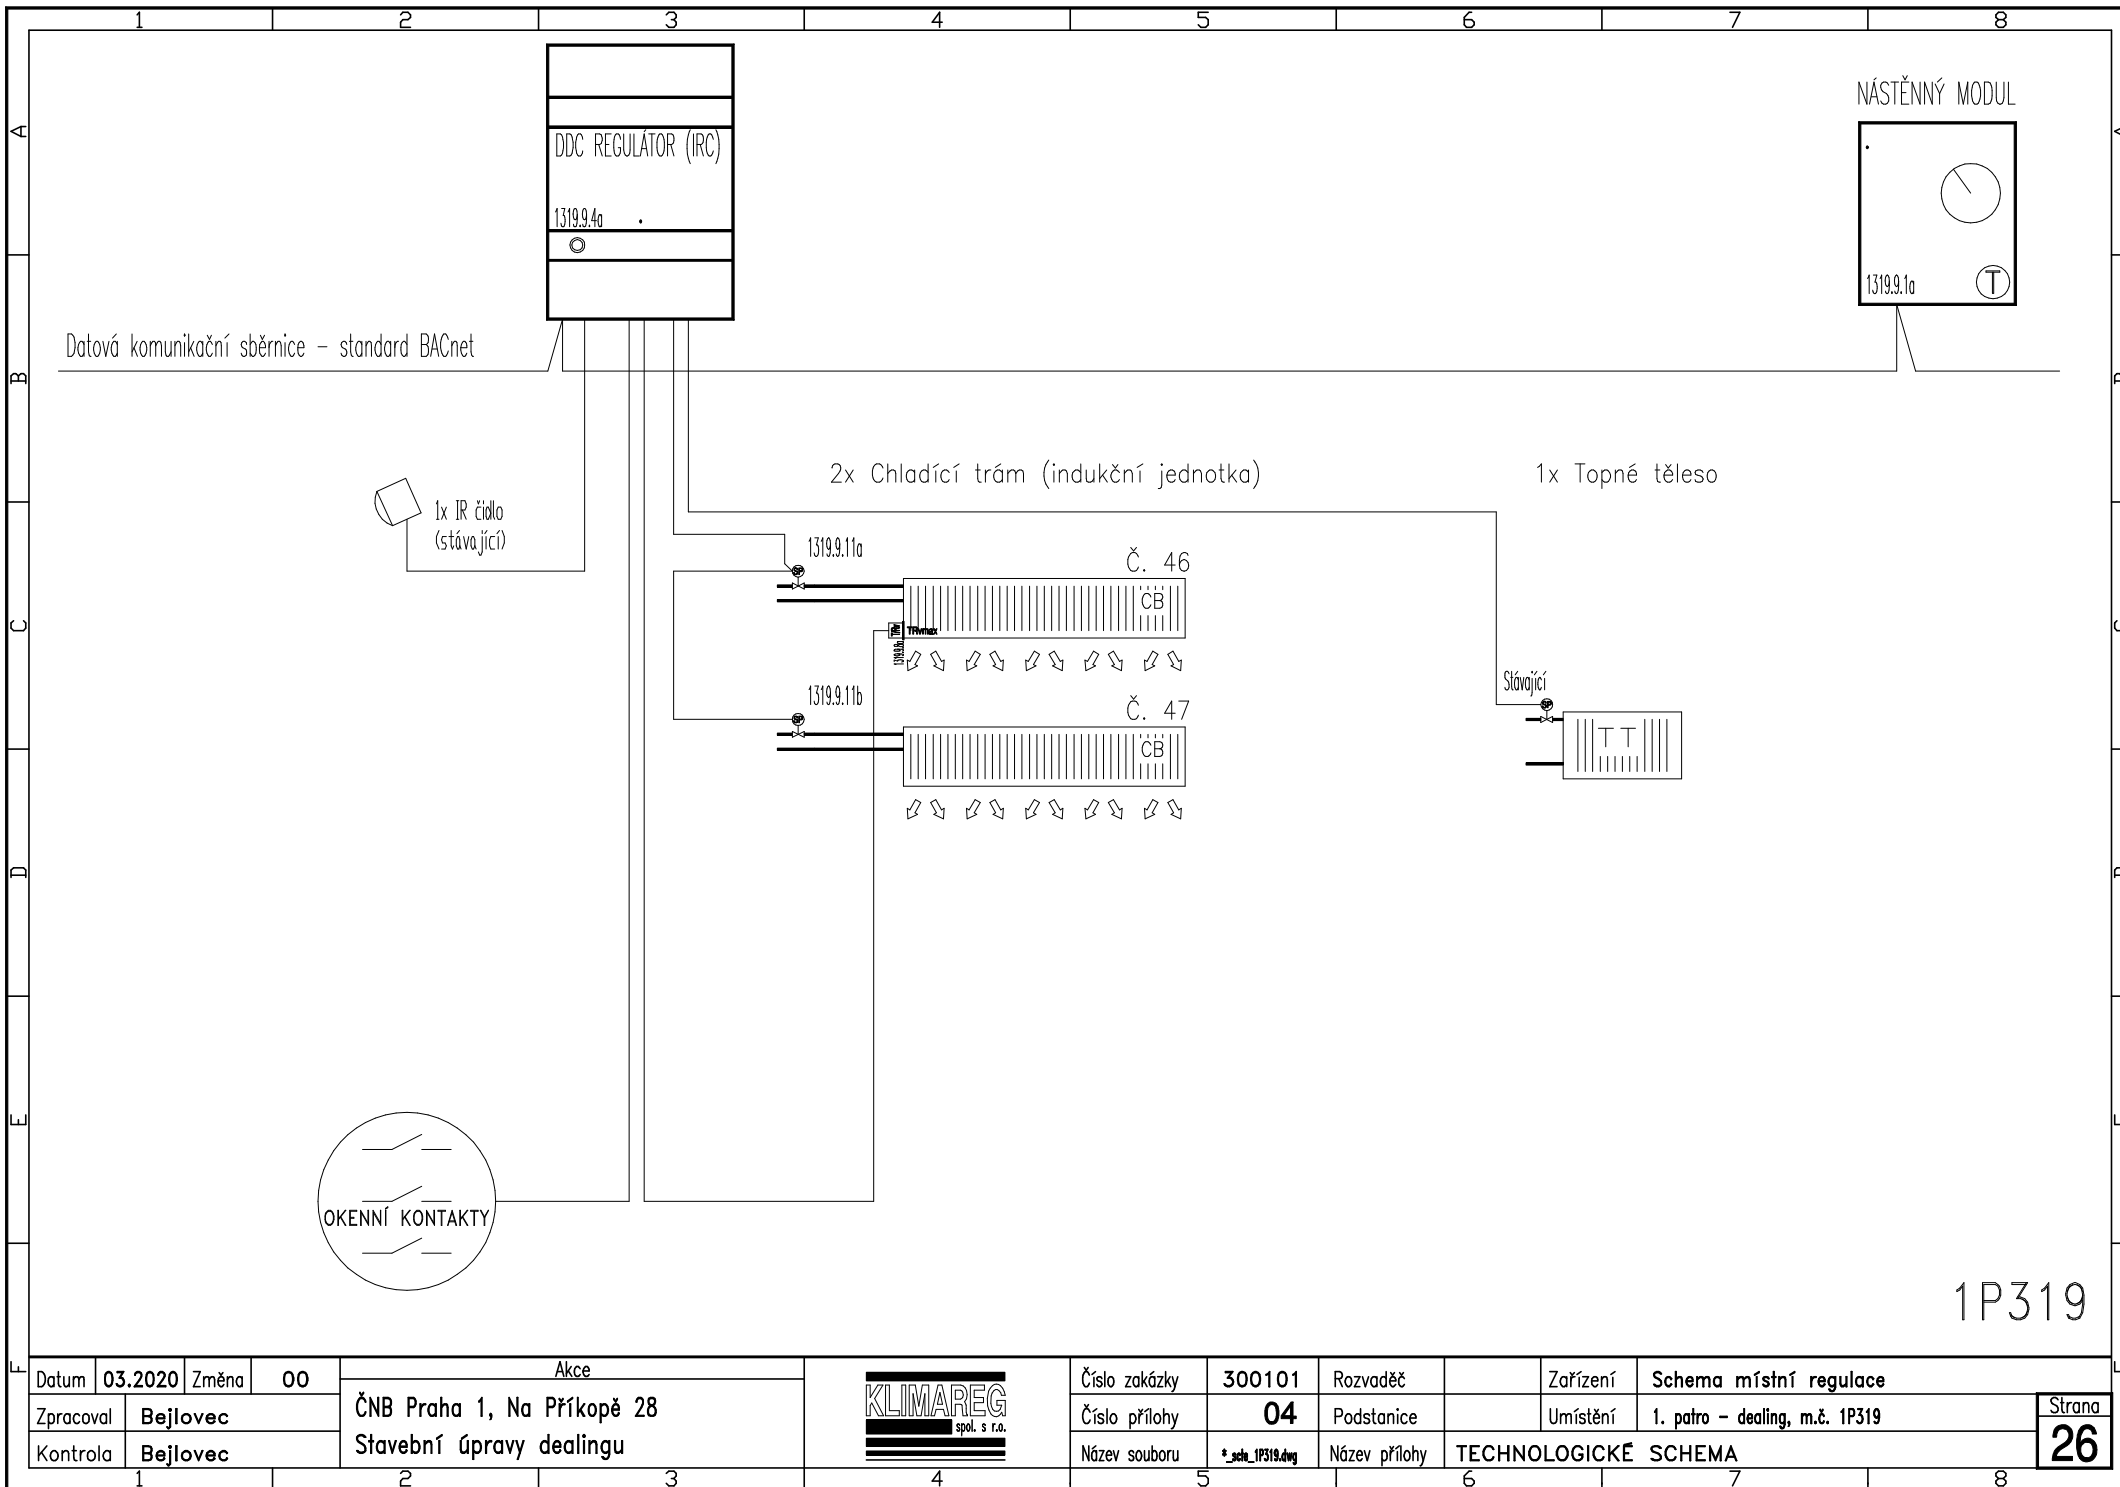


| | | | |
|-----------|----------|-------|----|
| Datum | 03.2020 | Změna | 00 |
| Zpracoval | Bejlovec | | |
| Kontrola | Bejlovec | | |

| | |
|----------------------------|--|
| Akce | |
| ČNB Praha 1, Na Příkopě 28 | |
| Stavební úpravy dealingu | |




| | | | | | |
|---------------|-----------------|---------------|----------------------|----------|--------------------------------|
| Číslo zakázky | 300101 | Rozvaděč | | Zařízení | Schema místní regulace |
| Číslo přílohy | 04 | Podstanice | | Umístění | 1. patro - dealing, m.č. 1P319 |
| Název souboru | *_sch_1P319.dwg | Název přílohy | TECHNOLOGICKÉ SCHEMA | | |

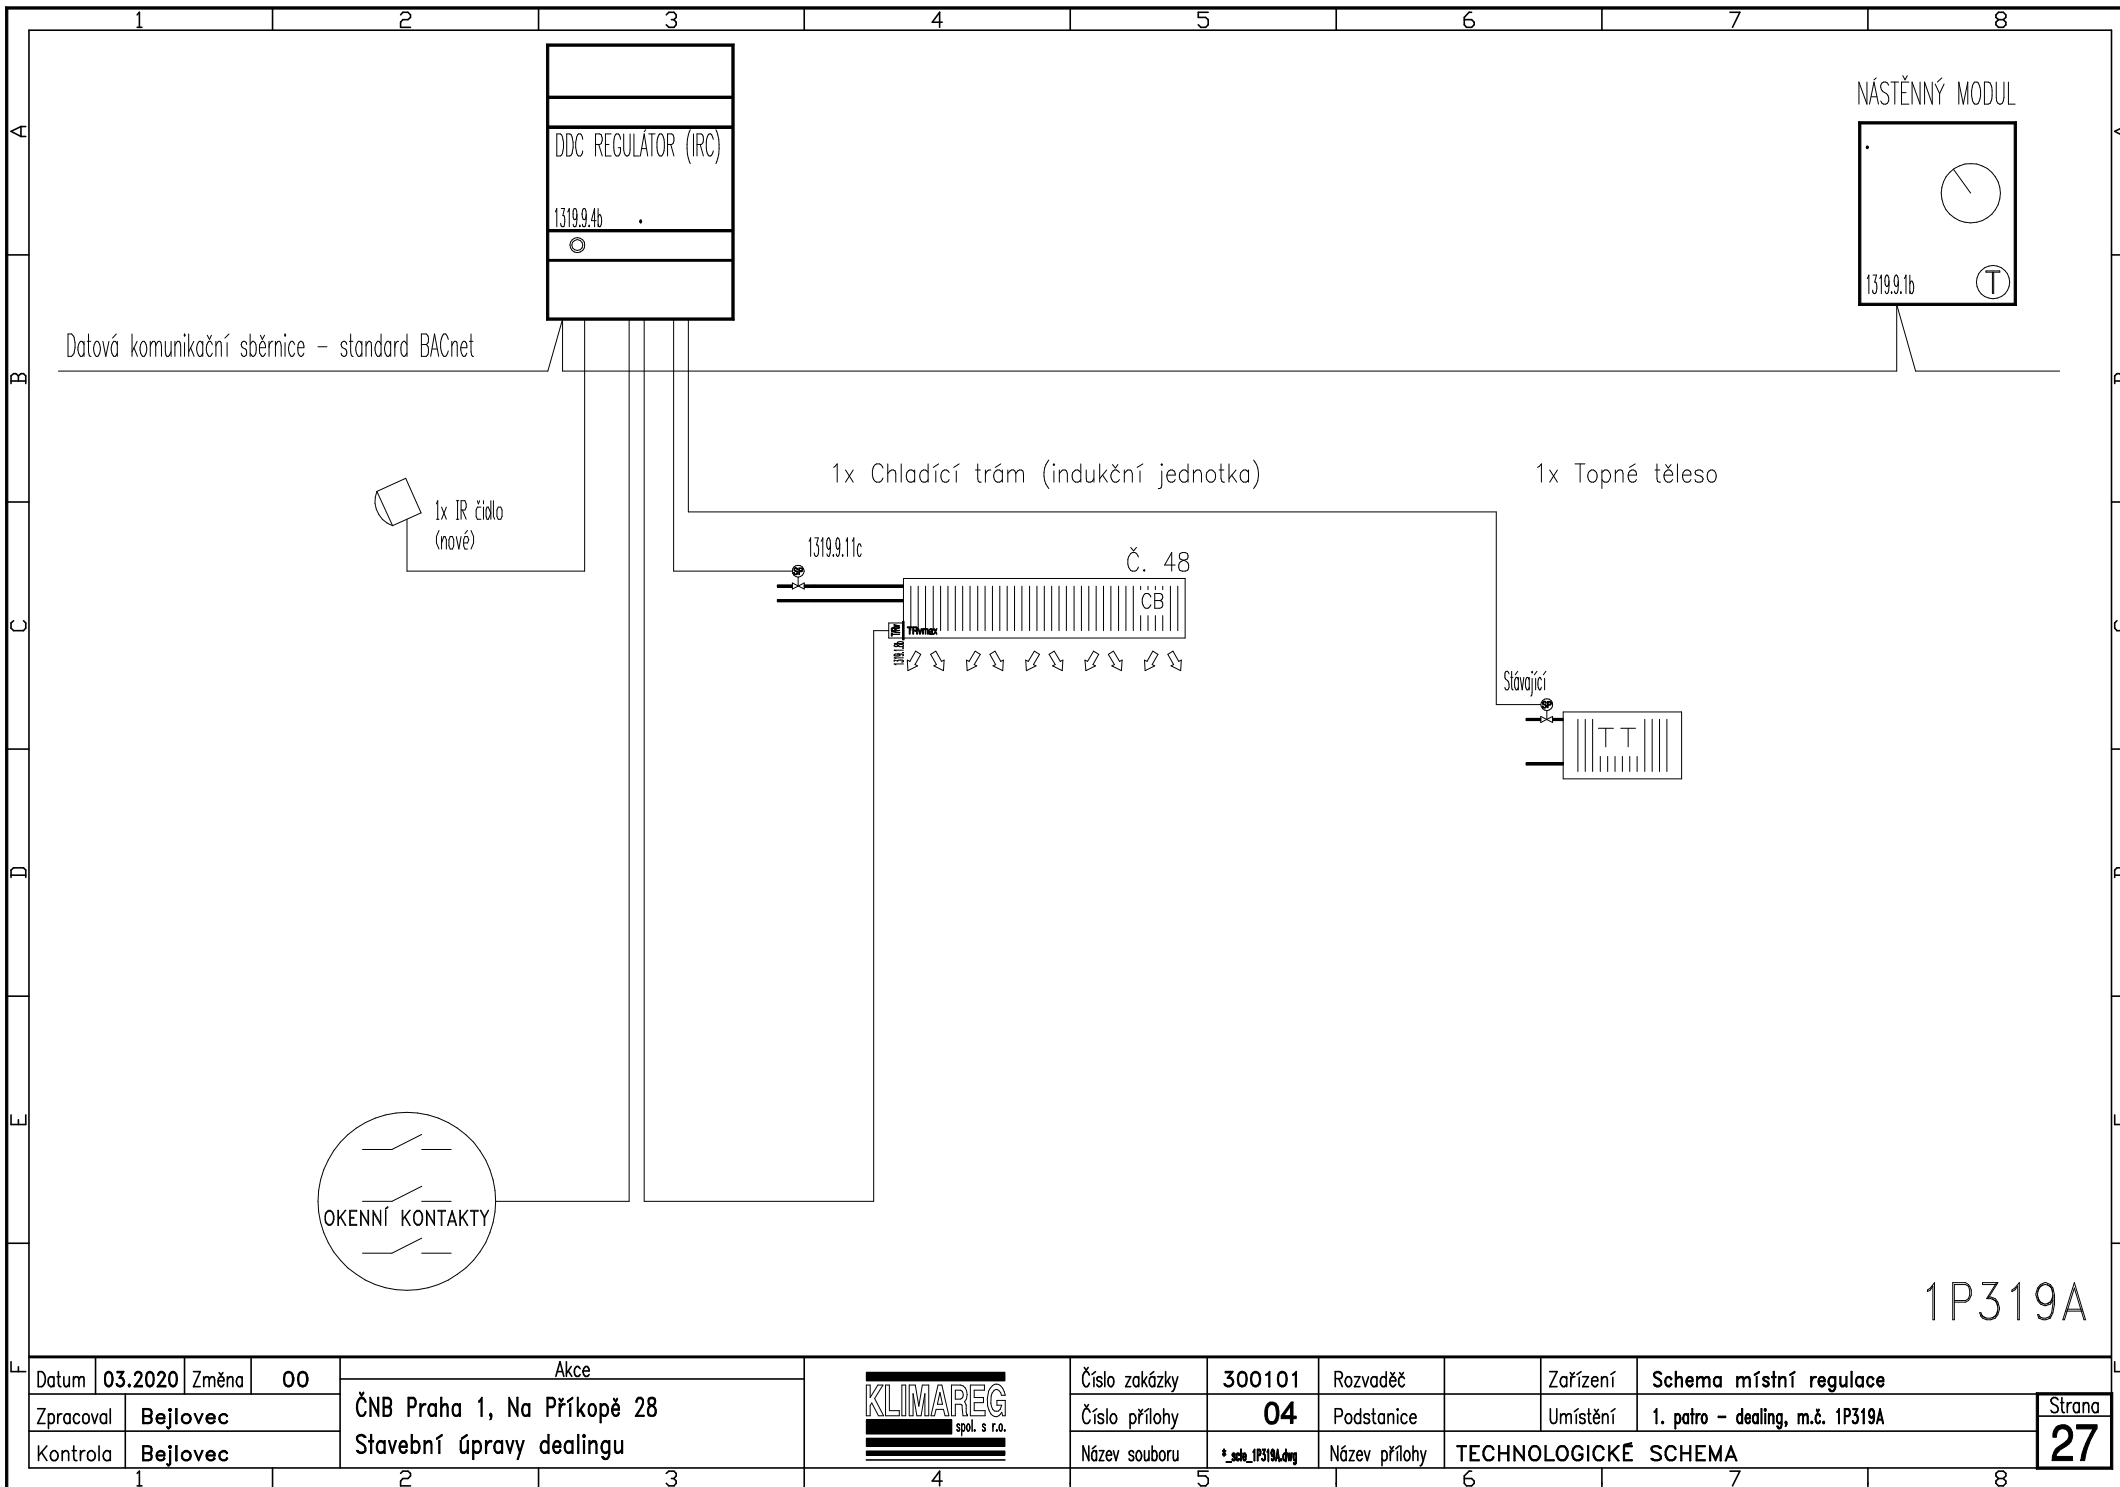


1P319A

| | | | | | | | | | | | | | |
|-----------|----------|-------|----|----------------------------|--|--|---------------|------------------|---------------|----------------------|----------|---------------------------------|--------------|
| Datum | 03.2020 | Změna | 00 | Akce | |  | Číslo zakázky | 300101 | Rozvaděč | | Zařízení | Schema místní regulace | Strana 27 |
| Zpracoval | Bejlovec | | | ČNB Praha 1, Na Příkopě 28 | | | Číslo přílohy | 04 | Podstanice | | Umístění | 1. patro – dealing, m.č. 1P319A | |
| Kontrola | Bejlovec | | | Stavební úpravy dealingu | | | Název souboru | *_sch_1P319A.dwg | Název přílohy | TECHNOLOGICKÉ SCHEMA | | | |

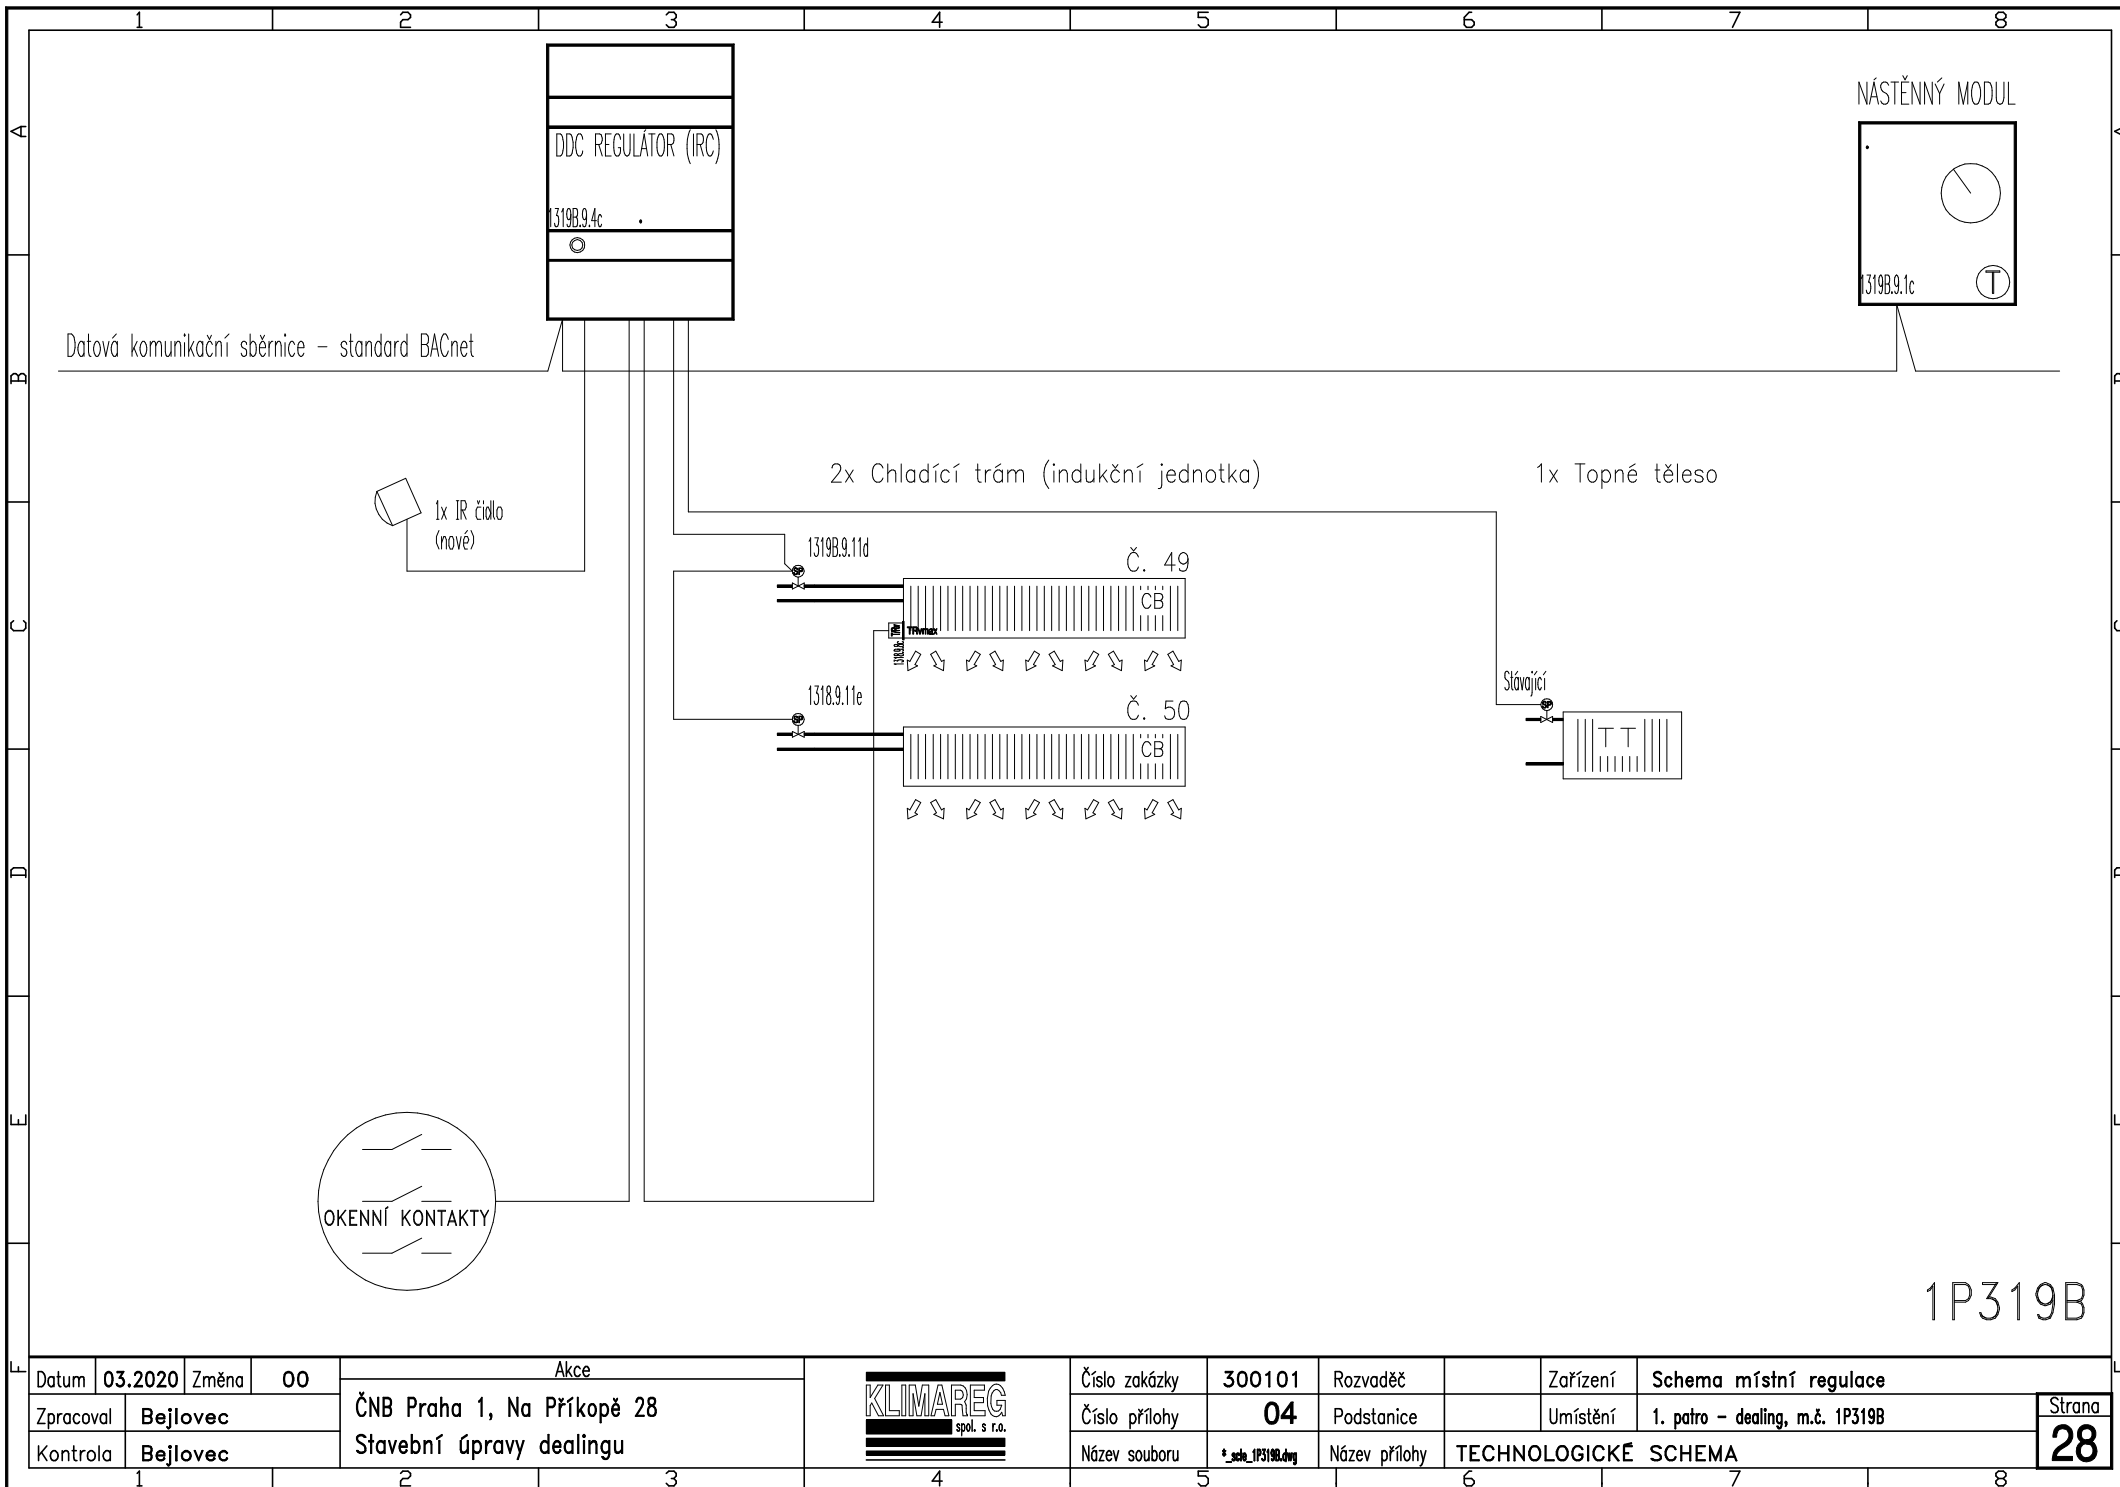

1P319B

| | | | | | | | | | | | | | |
|-----------|----------|-------|----|----------------------------|--|--|---------------|------------------|---------------|----------------------|----------|---------------------------------|--------------|
| Datum | 03.2020 | Změna | 00 | Akce | |  | Číslo zakázky | 300101 | Rozvaděč | | Zařízení | Schema místní regulace | Strana 28 |
| Zpracoval | Bejlovec | | | ČNB Praha 1, Na Příkopě 28 | | | Číslo přílohy | 04 | Podstanice | | Umístění | 1. patro – dealing, m.č. 1P319B | |
| Kontrola | Bejlovec | | | Stavební úpravy dealingu | | | Název souboru | *_sch_1P319B.dwg | Název přílohy | TECHNOLOGICKÉ SCHEMA | | | |

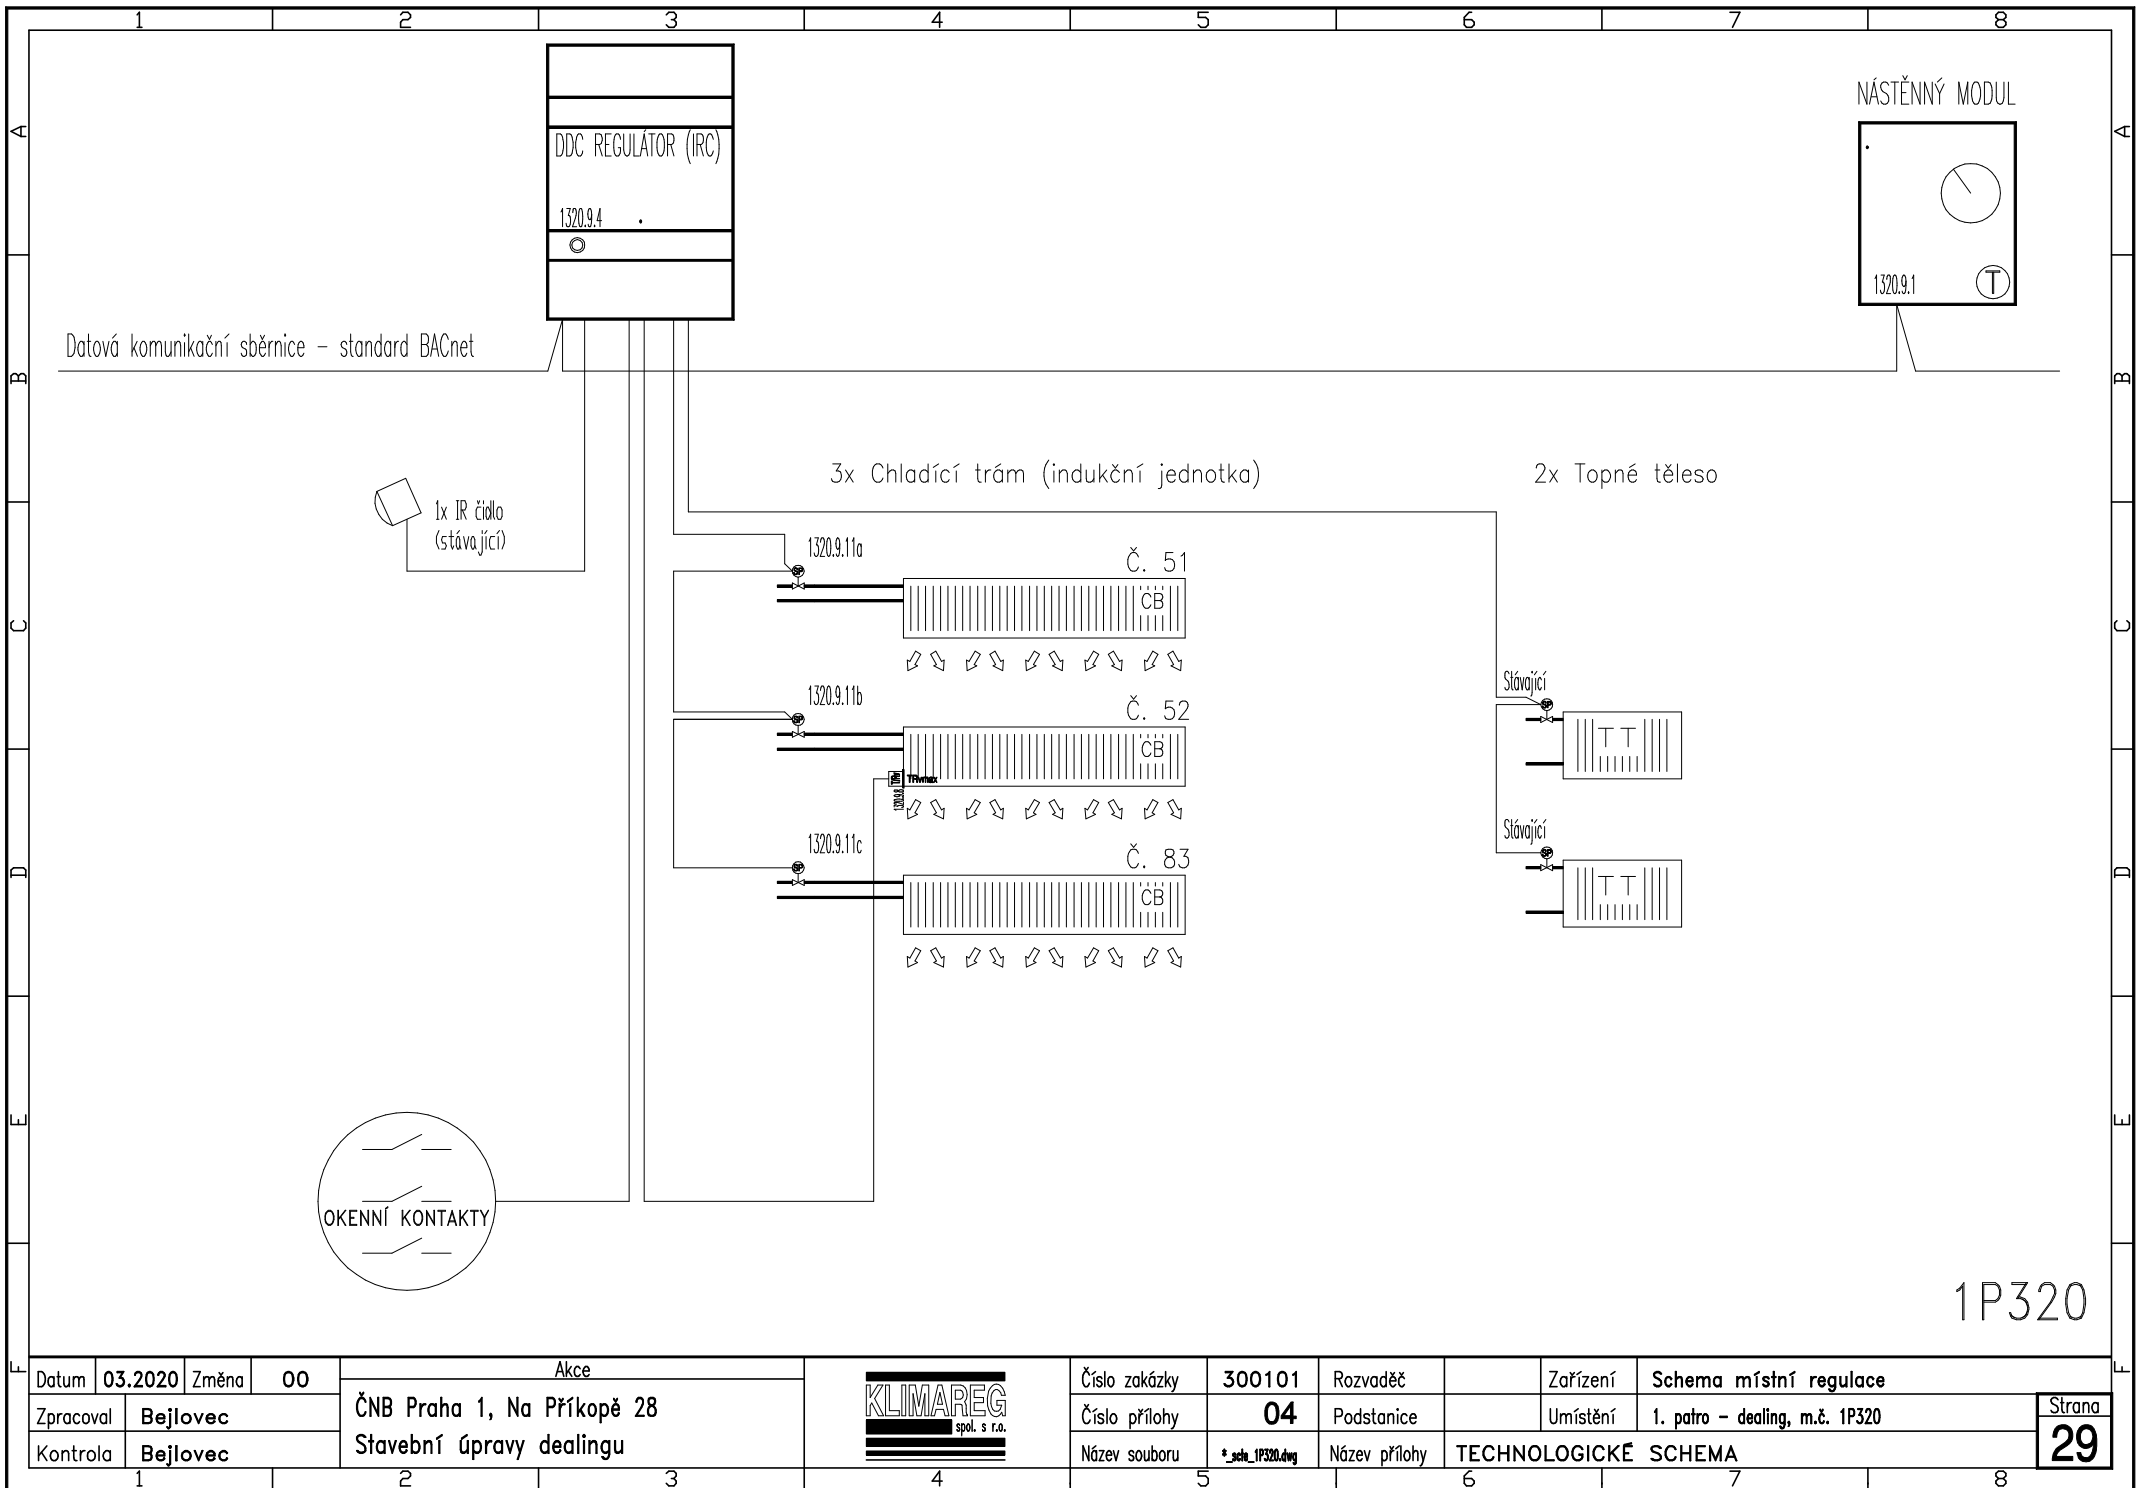


1P320

| | | | |
|-----------|----------|--|----|
| Datum | 03.2020 | Změna | 00 |
| Zpracoval | Bejlovec | ČNB Praha 1, Na Příkopě 28 Stavební úpravy dealingu | |
| Kontrola | Bejlovec | | |

| | |
|--|--|
| Akce | |
| ČNB Praha 1, Na Příkopě 28 Stavební úpravy dealingu | |



| | | | | | |
|---------------|-----------------|---------------|----------------------|----------|--------------------------------|
| Číslo zakázky | 300101 | Rozvaděč | | Zařízení | Schema místní regulace |
| Číslo přílohy | 04 | Podstanice | | Umístění | 1. patro – dealing, m.č. 1P320 |
| Název souboru | *_sch_1P320.dwg | Název přílohy | TECHNOLOGICKÉ SCHEMA | | |

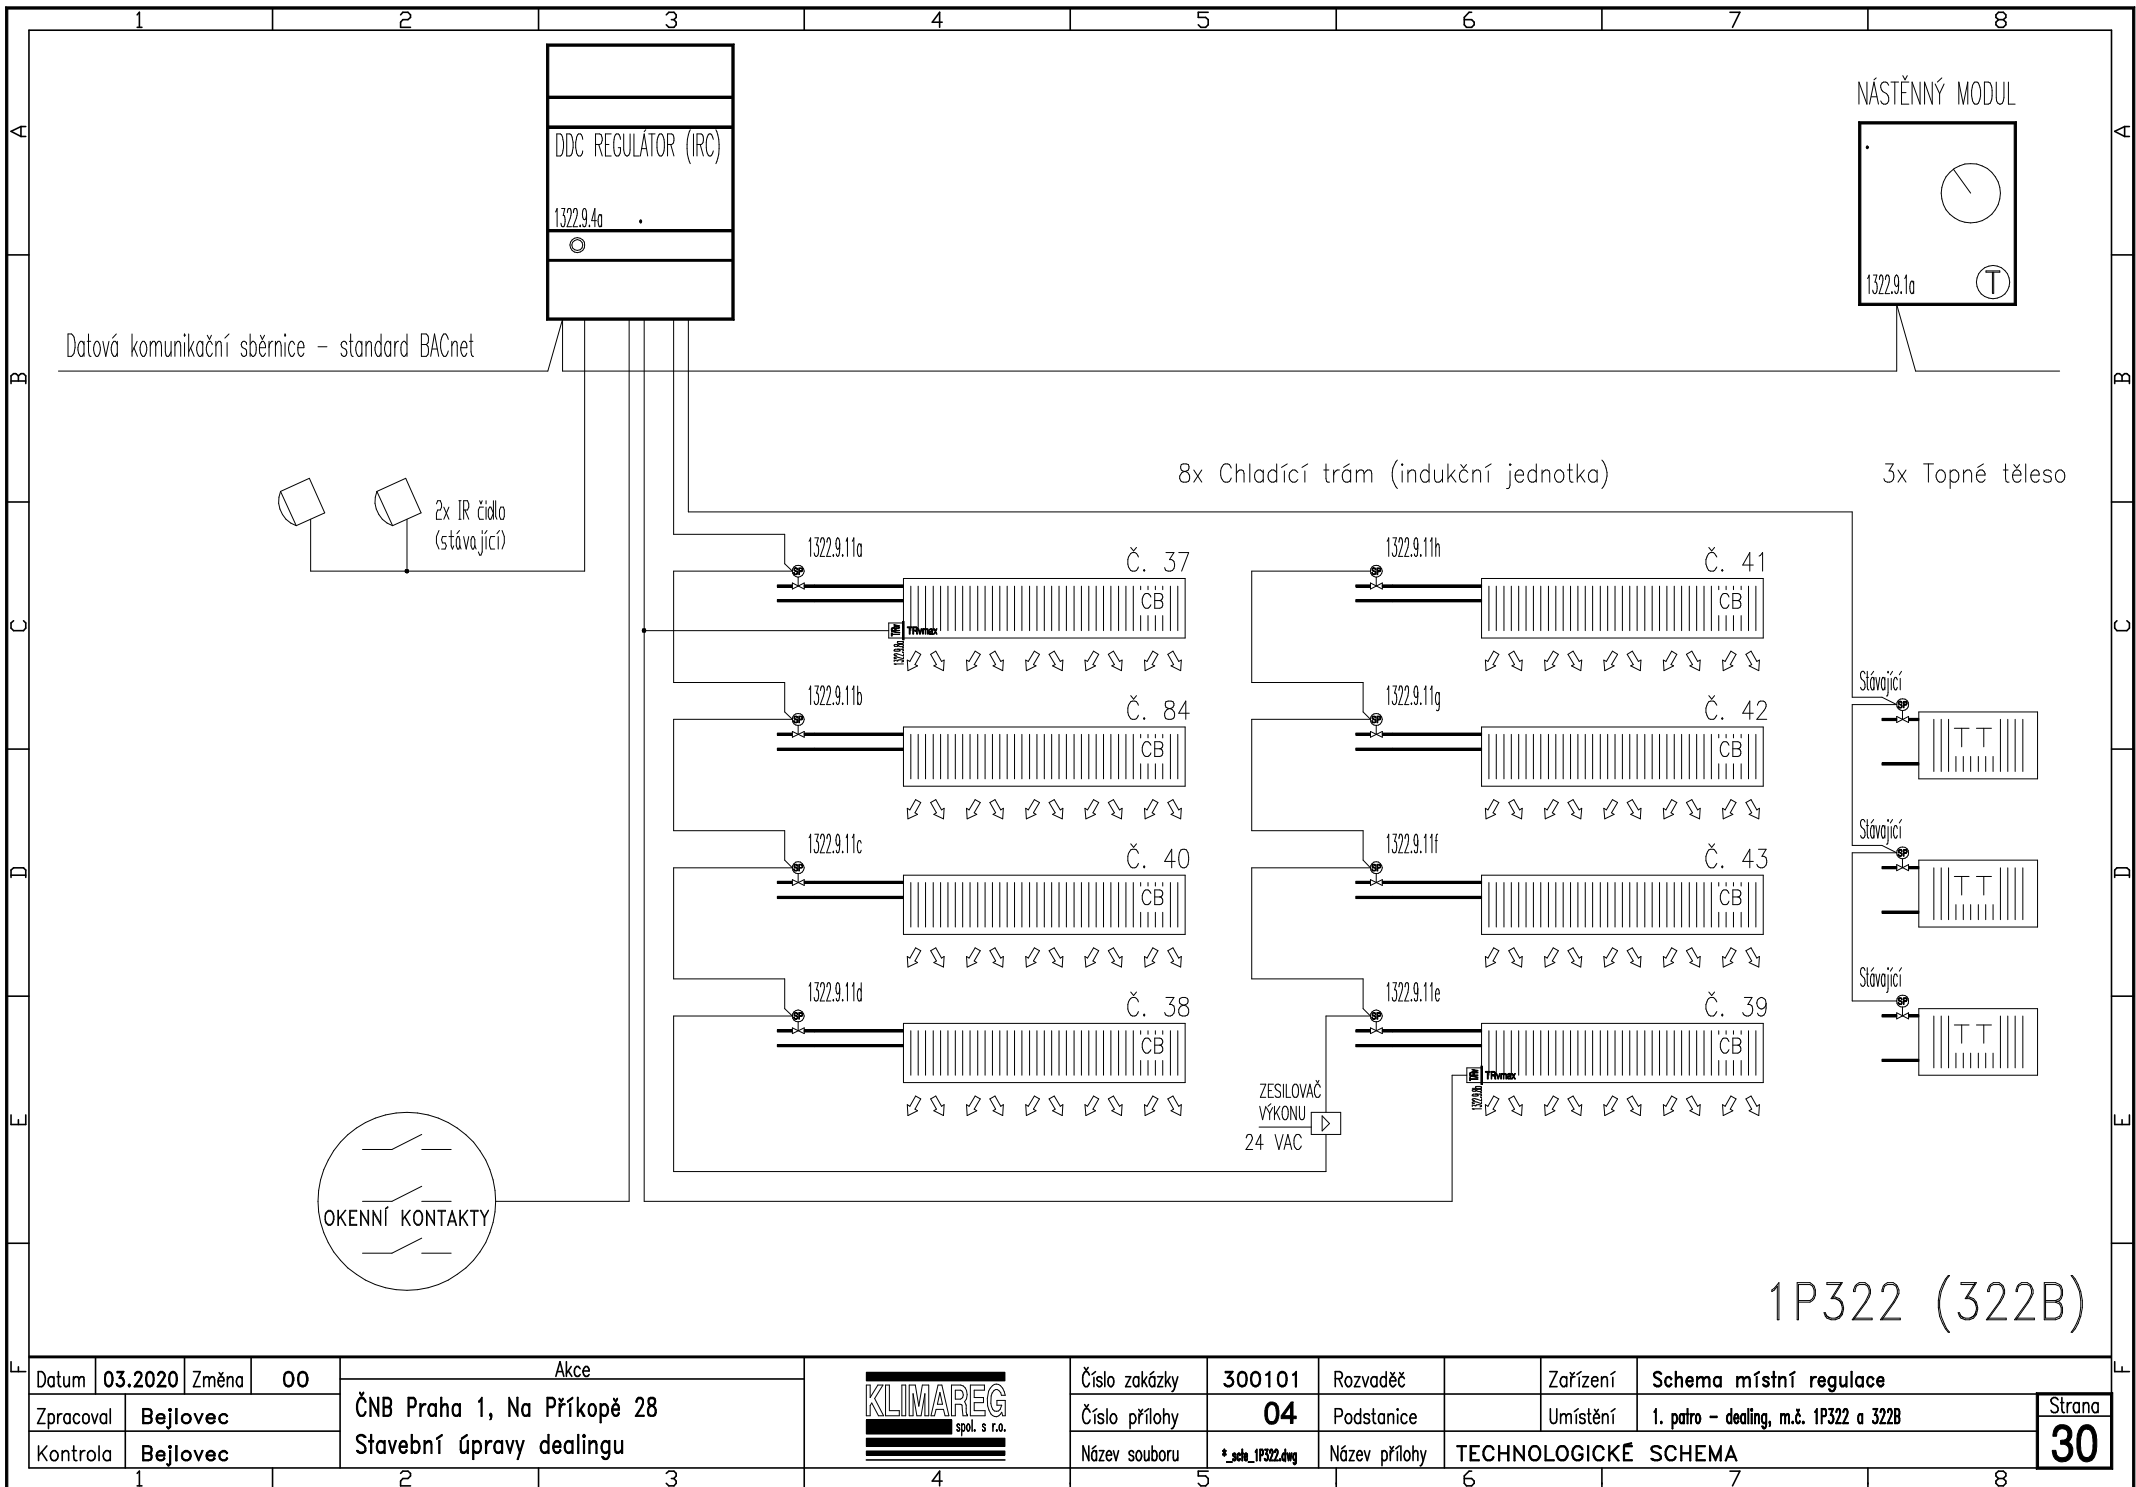


| | | | |
|-----------|----------|----------------------------|----|
| Datum | 03.2020 | Změna | 00 |
| Zpracoval | Bejlovec | ČNB Praha 1, Na Příkopě 28 | |
| Kontrola | Bejlovec | Stavební úpravy dealingu | |

| | |
|----------------------------|--|
| Akce | |
| ČNB Praha 1, Na Příkopě 28 | |
| Stavební úpravy dealingu | |



| | | | | | |
|---------------|-----------------|---------------|----------------------|----------|---------------------------------------|
| Číslo zakázky | 300101 | Rozvaděč | | Zařízení | Schema místní regulace |
| Číslo přílohy | 04 | Podstanice | | Umístění | 1. patro – dealing, m.č. 1P322 a 322B |
| Název souboru | *_sch_1P322.dwg | Název přílohy | TECHNOLOGICKÉ SCHEMA | | |

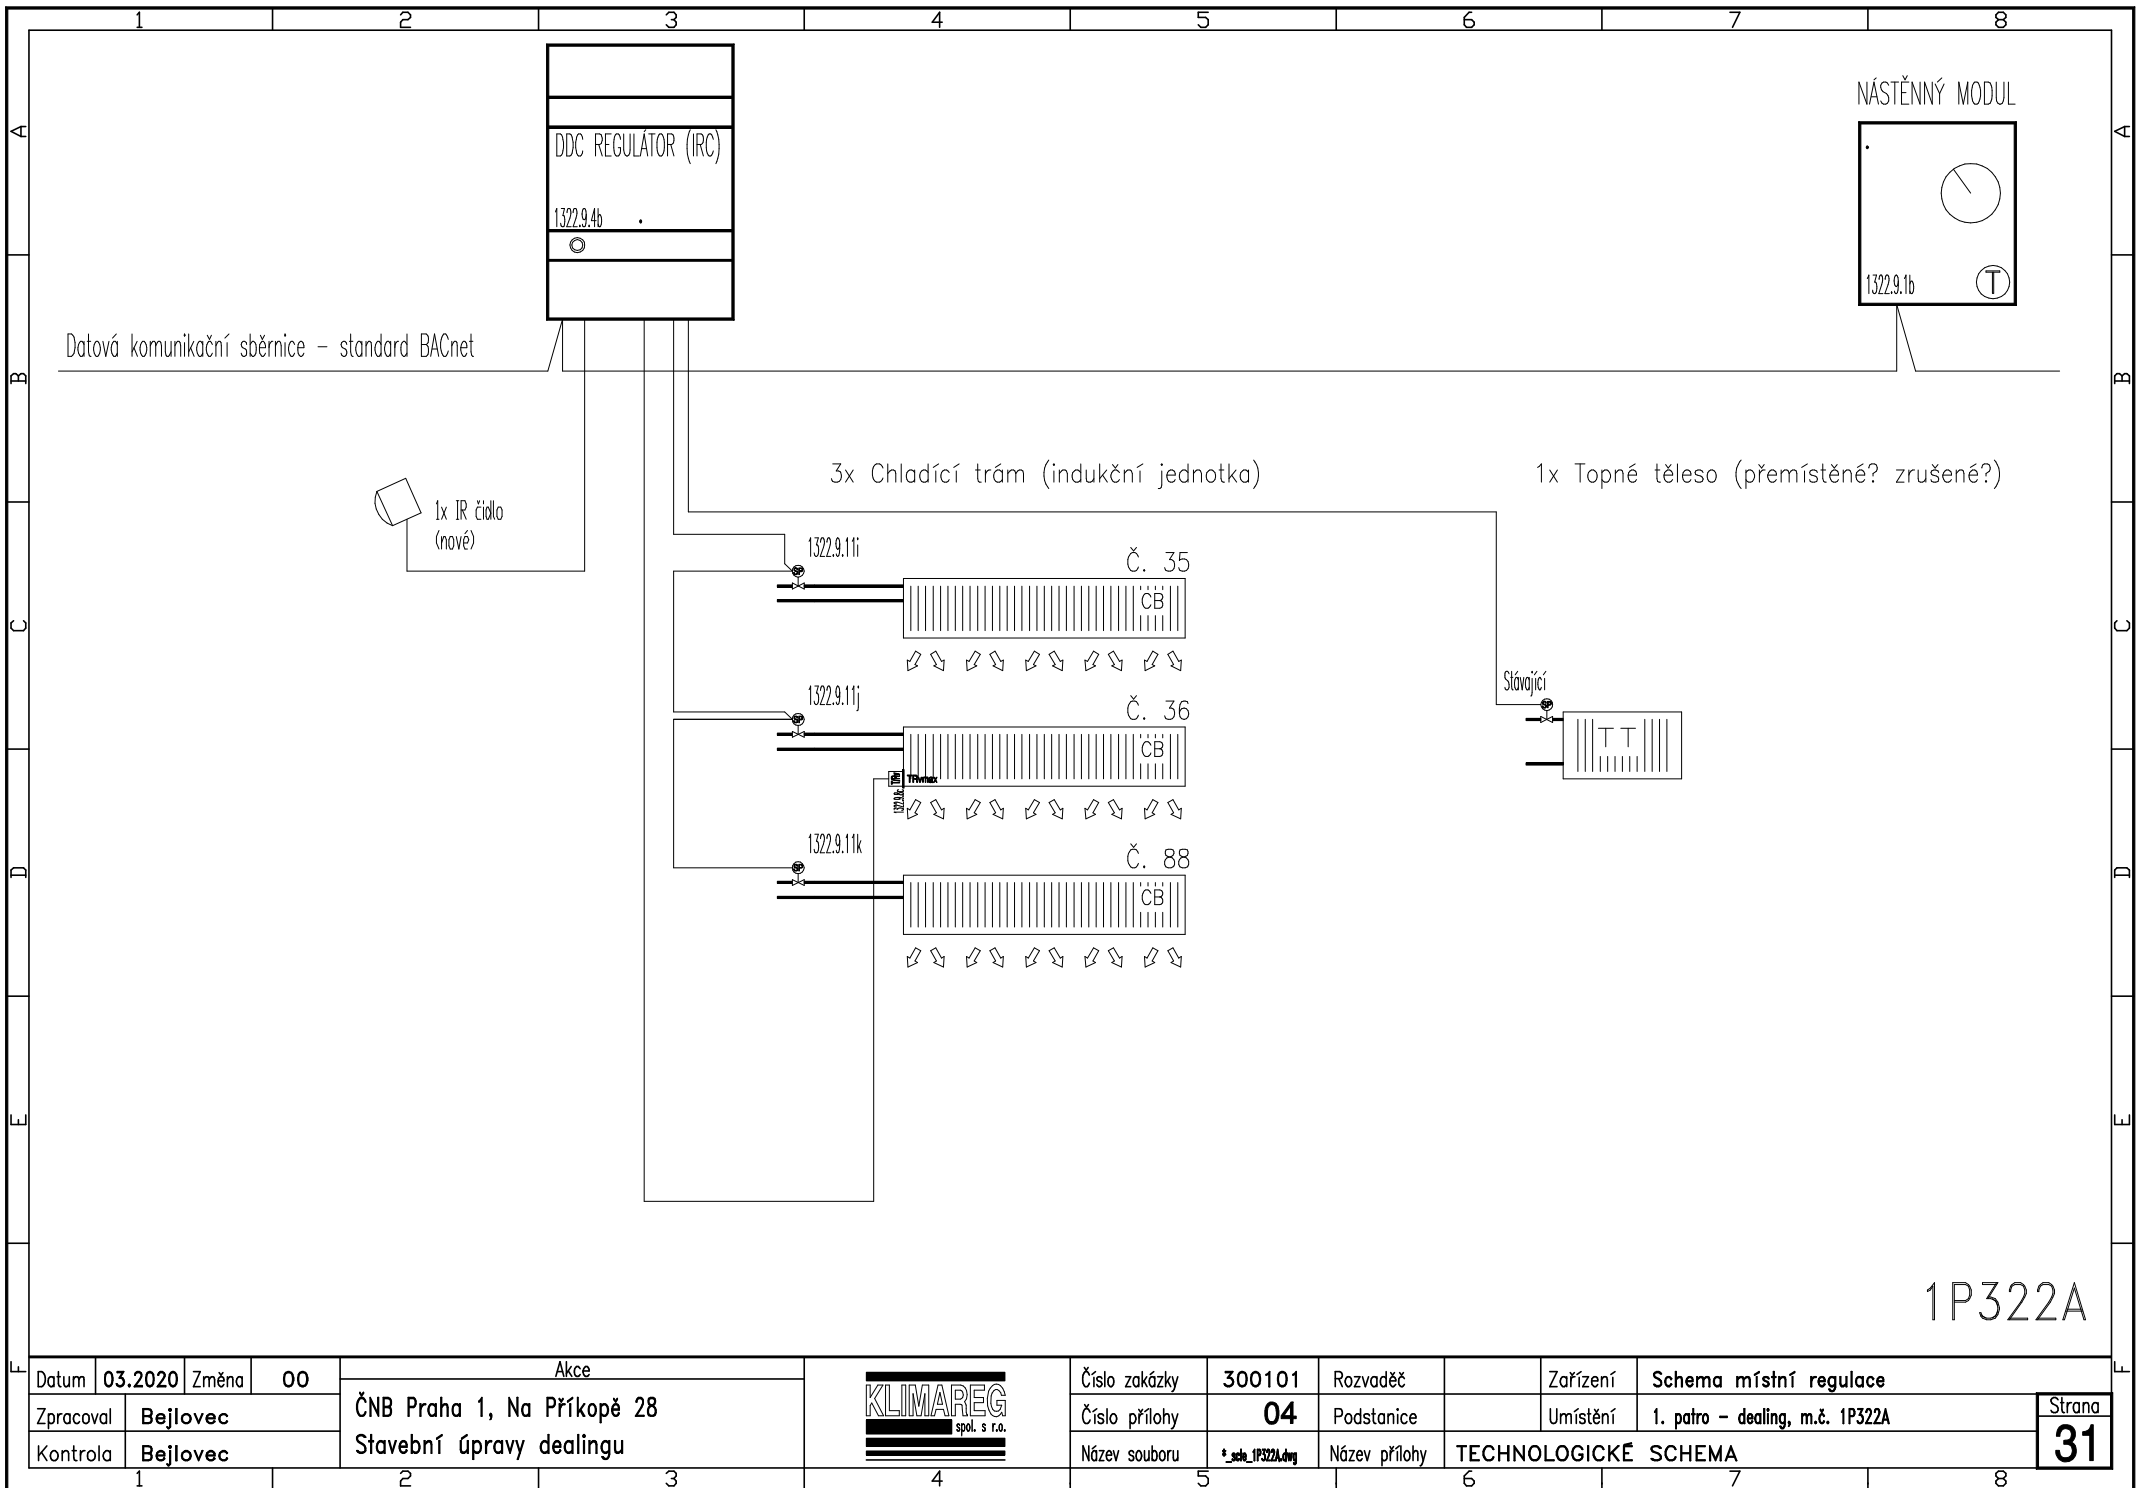

| | | | |
|-----------|----------|--|----|
| Datum | 03.2020 | Změna | 00 |
| Zpracoval | Bejlovec | ČNB Praha 1, Na Příkopě 28 Stavební úpravy dealingu | |
| Kontrola | Bejlovec | | |


Akce



| | | | | | |
|---------------|------------------|---------------|---------------|----------|---------------------------------|
| Číslo zakázky | 300101 | Rozvaděč | | Zařízení | Schema místní regulace |
| Číslo přílohy | 04 | Podstanice | | Umístění | 1. patro – dealing, m.č. 1P322A |
| Název souboru | *_sch_1P322A.dwg | Název přílohy | TECHNOLOGICKÉ | SCHEMA | |

Strana

31

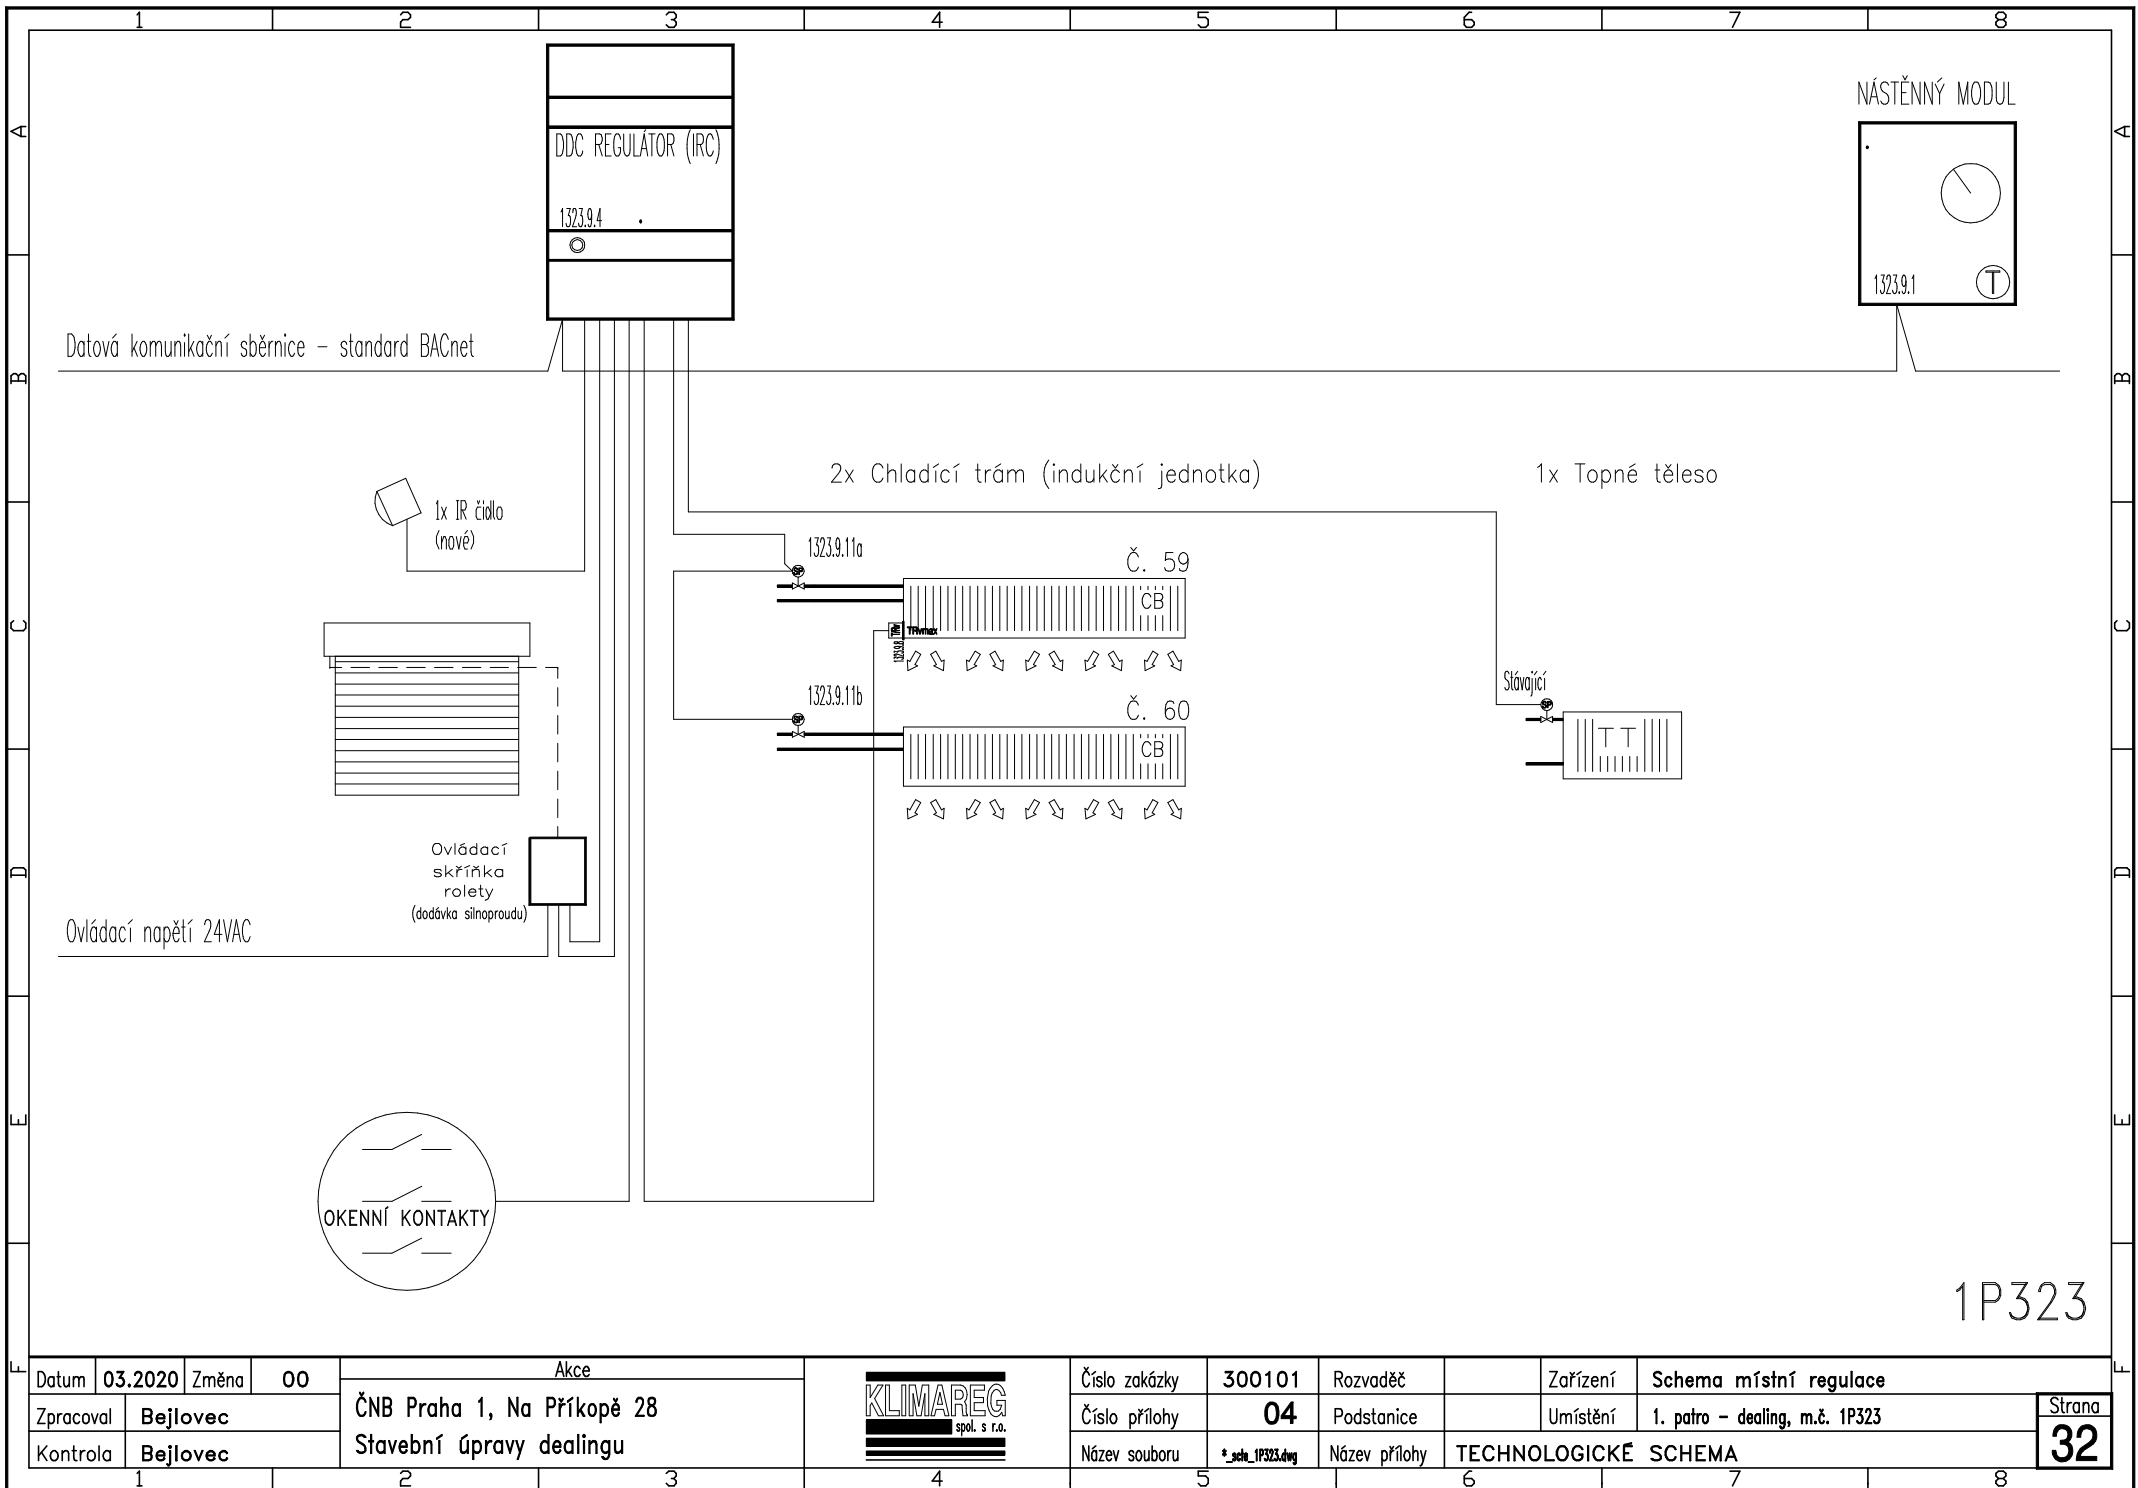


| | | | |
|-----------|----------|-------|----|
| Datum | 03.2020 | Změna | 00 |
| Zpracoval | Bejlovec | | |
| Kontrola | Bejlovec | | |


| | |
|----------------------------|--|
| Akce | |
| ČNB Praha 1, Na Příkopě 28 | |
| Stavební úpravy dealingu | |





| | | | | | |
|---------------|-----------------|---------------|----------------------|----------|--------------------------------|
| Číslo zakázky | 300101 | Rozvaděč | | Zařízení | Schema místní regulace |
| Číslo přílohy | 04 | Podstanice | | Umístění | 1. patro – dealing, m.č. 1P323 |
| Název souboru | *_sch_1P323.dwg | Název přílohy | TECHNOLOGICKÉ SCHEMA | | |


| | |
|--------|----|
| Strana | 32 |
|--------|----|

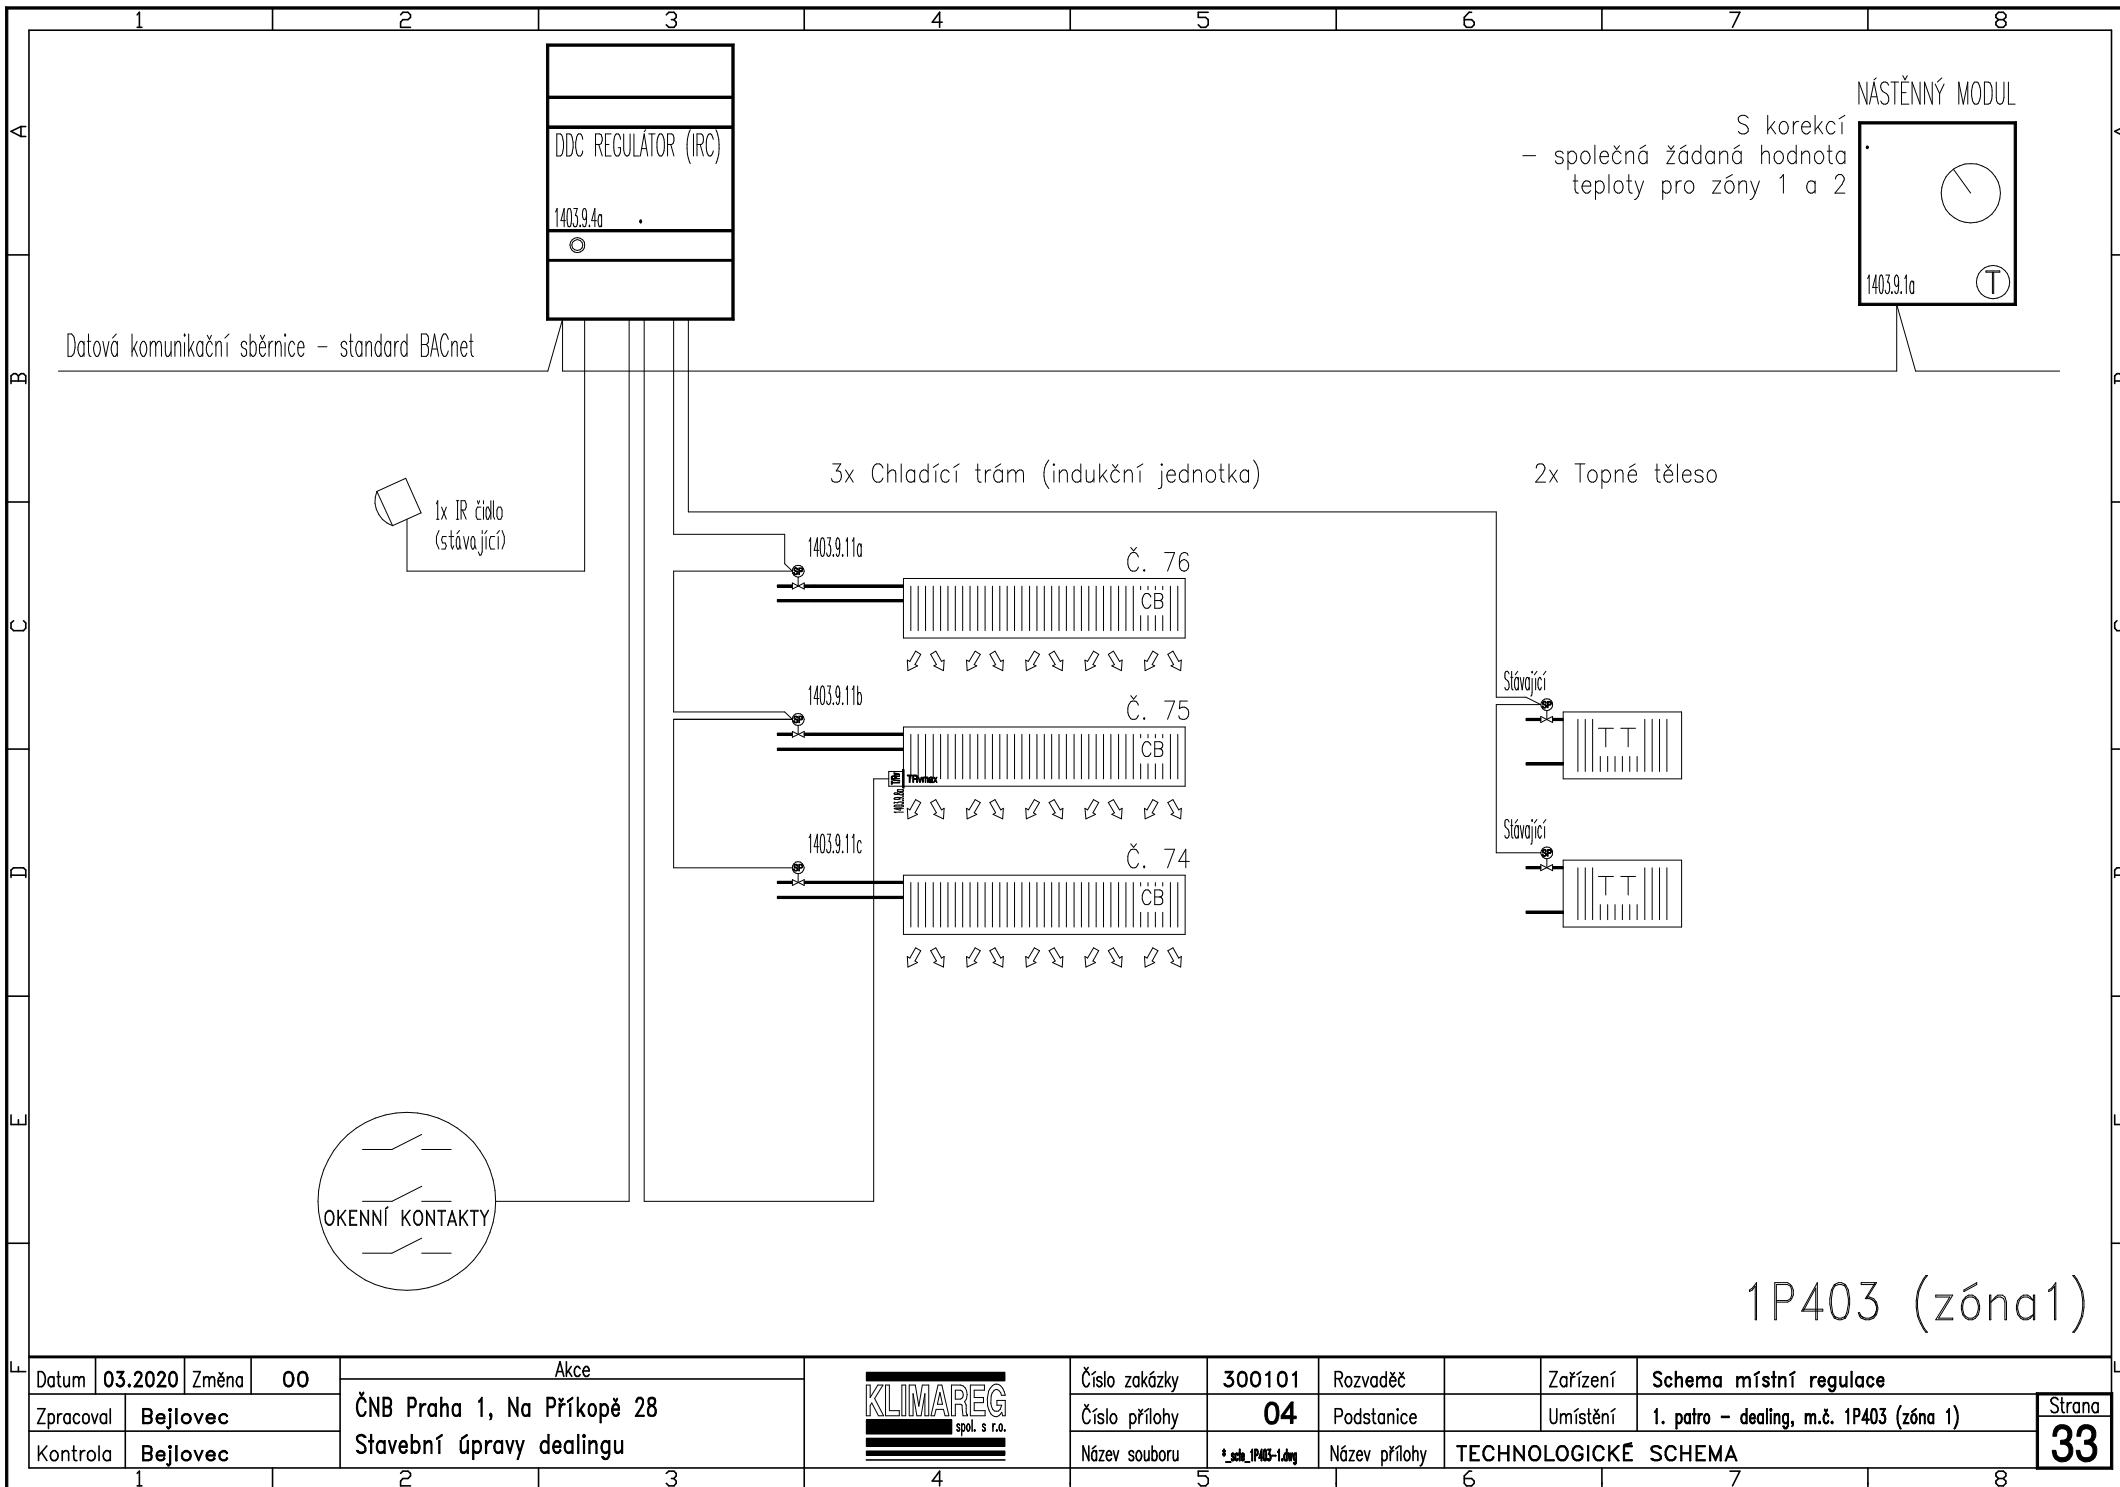

| | | | | | | | | | | | | | | |
|-----------|----------|-------|----|----------------------------|--|---|---------------|-------------------|---------------|----------------------|----------|---|--|---------------------|
| Datum | 03.2020 | Změna | 00 | Akce | |  | Číslo zakázky | 300101 | Rozvaděč | | Zařízení | Schema místní regulace | | Strana 33 |
| Zpracoval | Bejlovec | | | ČNB Praha 1, Na Příkopě 28 | | | Číslo přílohy | 04 | Podstanice | | Umístění | 1. patro – dealing, m.č. 1P403 (zóna 1) | | |
| Kontrola | Bejlovec | | | Stavební úpravy dealingu | | | Název souboru | *_sch_1P403-1.dwg | Název přílohy | TECHNOLOGICKÉ SCHEMA | | | | |

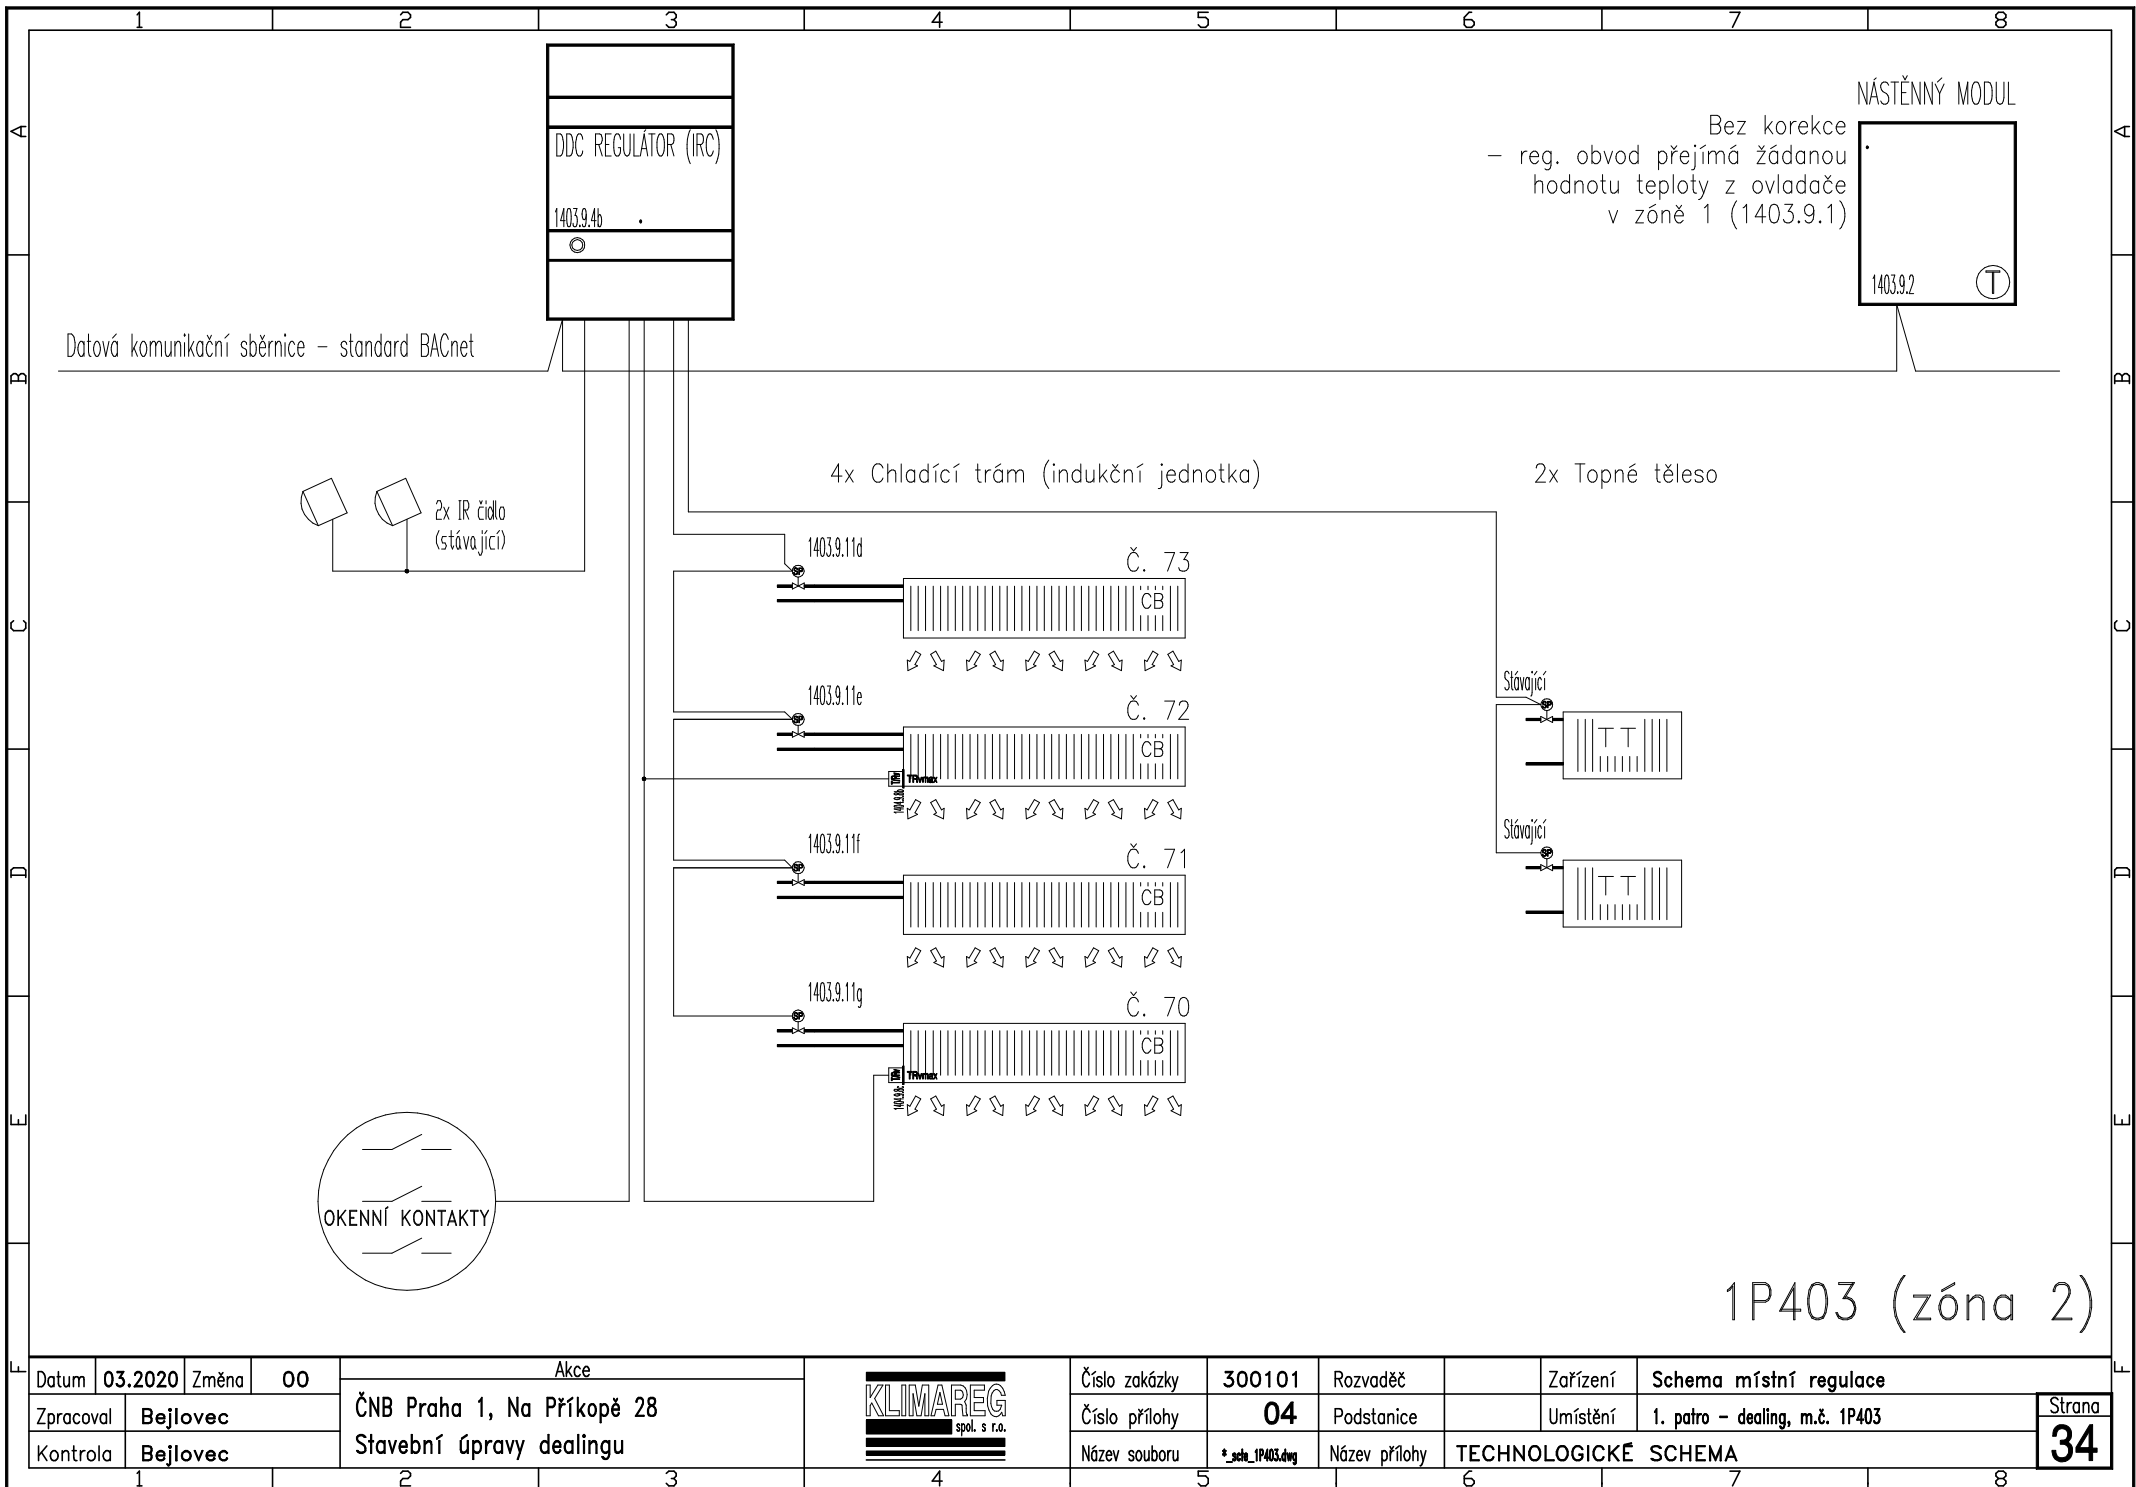

| | | | | | | | | | | | | | | | | | |
|-----------|----------|-------|----|----------------------------|--|---|---------------|-----------------|---------------|----------------------|----------|--------------------------------|---|---------------------|---|--|---|
| Datum | 03.2020 | Změna | 00 | Akce | |  | Číslo zakázky | 300101 | Rozvaděč | | Zařízení | Schema místní regulace | | Strana 34 | | | |
| Zpracoval | Bejlovec | | | ČNB Praha 1, Na Příkopě 28 | | | Číslo přílohy | 04 | Podstanice | | Umístění | 1. patro – dealing, m.č. 1P403 | | | | | |
| Kontrola | Bejlovec | | | Stavební úpravy dealingu | | | Název souboru | *_sch_1P403.dwg | Název přílohy | TECHNOLOGICKÉ SCHEMA | | | | | | | |
| 1 | | | | 2 | | | 3 | | 4 | | 5 | | 6 | | 7 | | 8 |

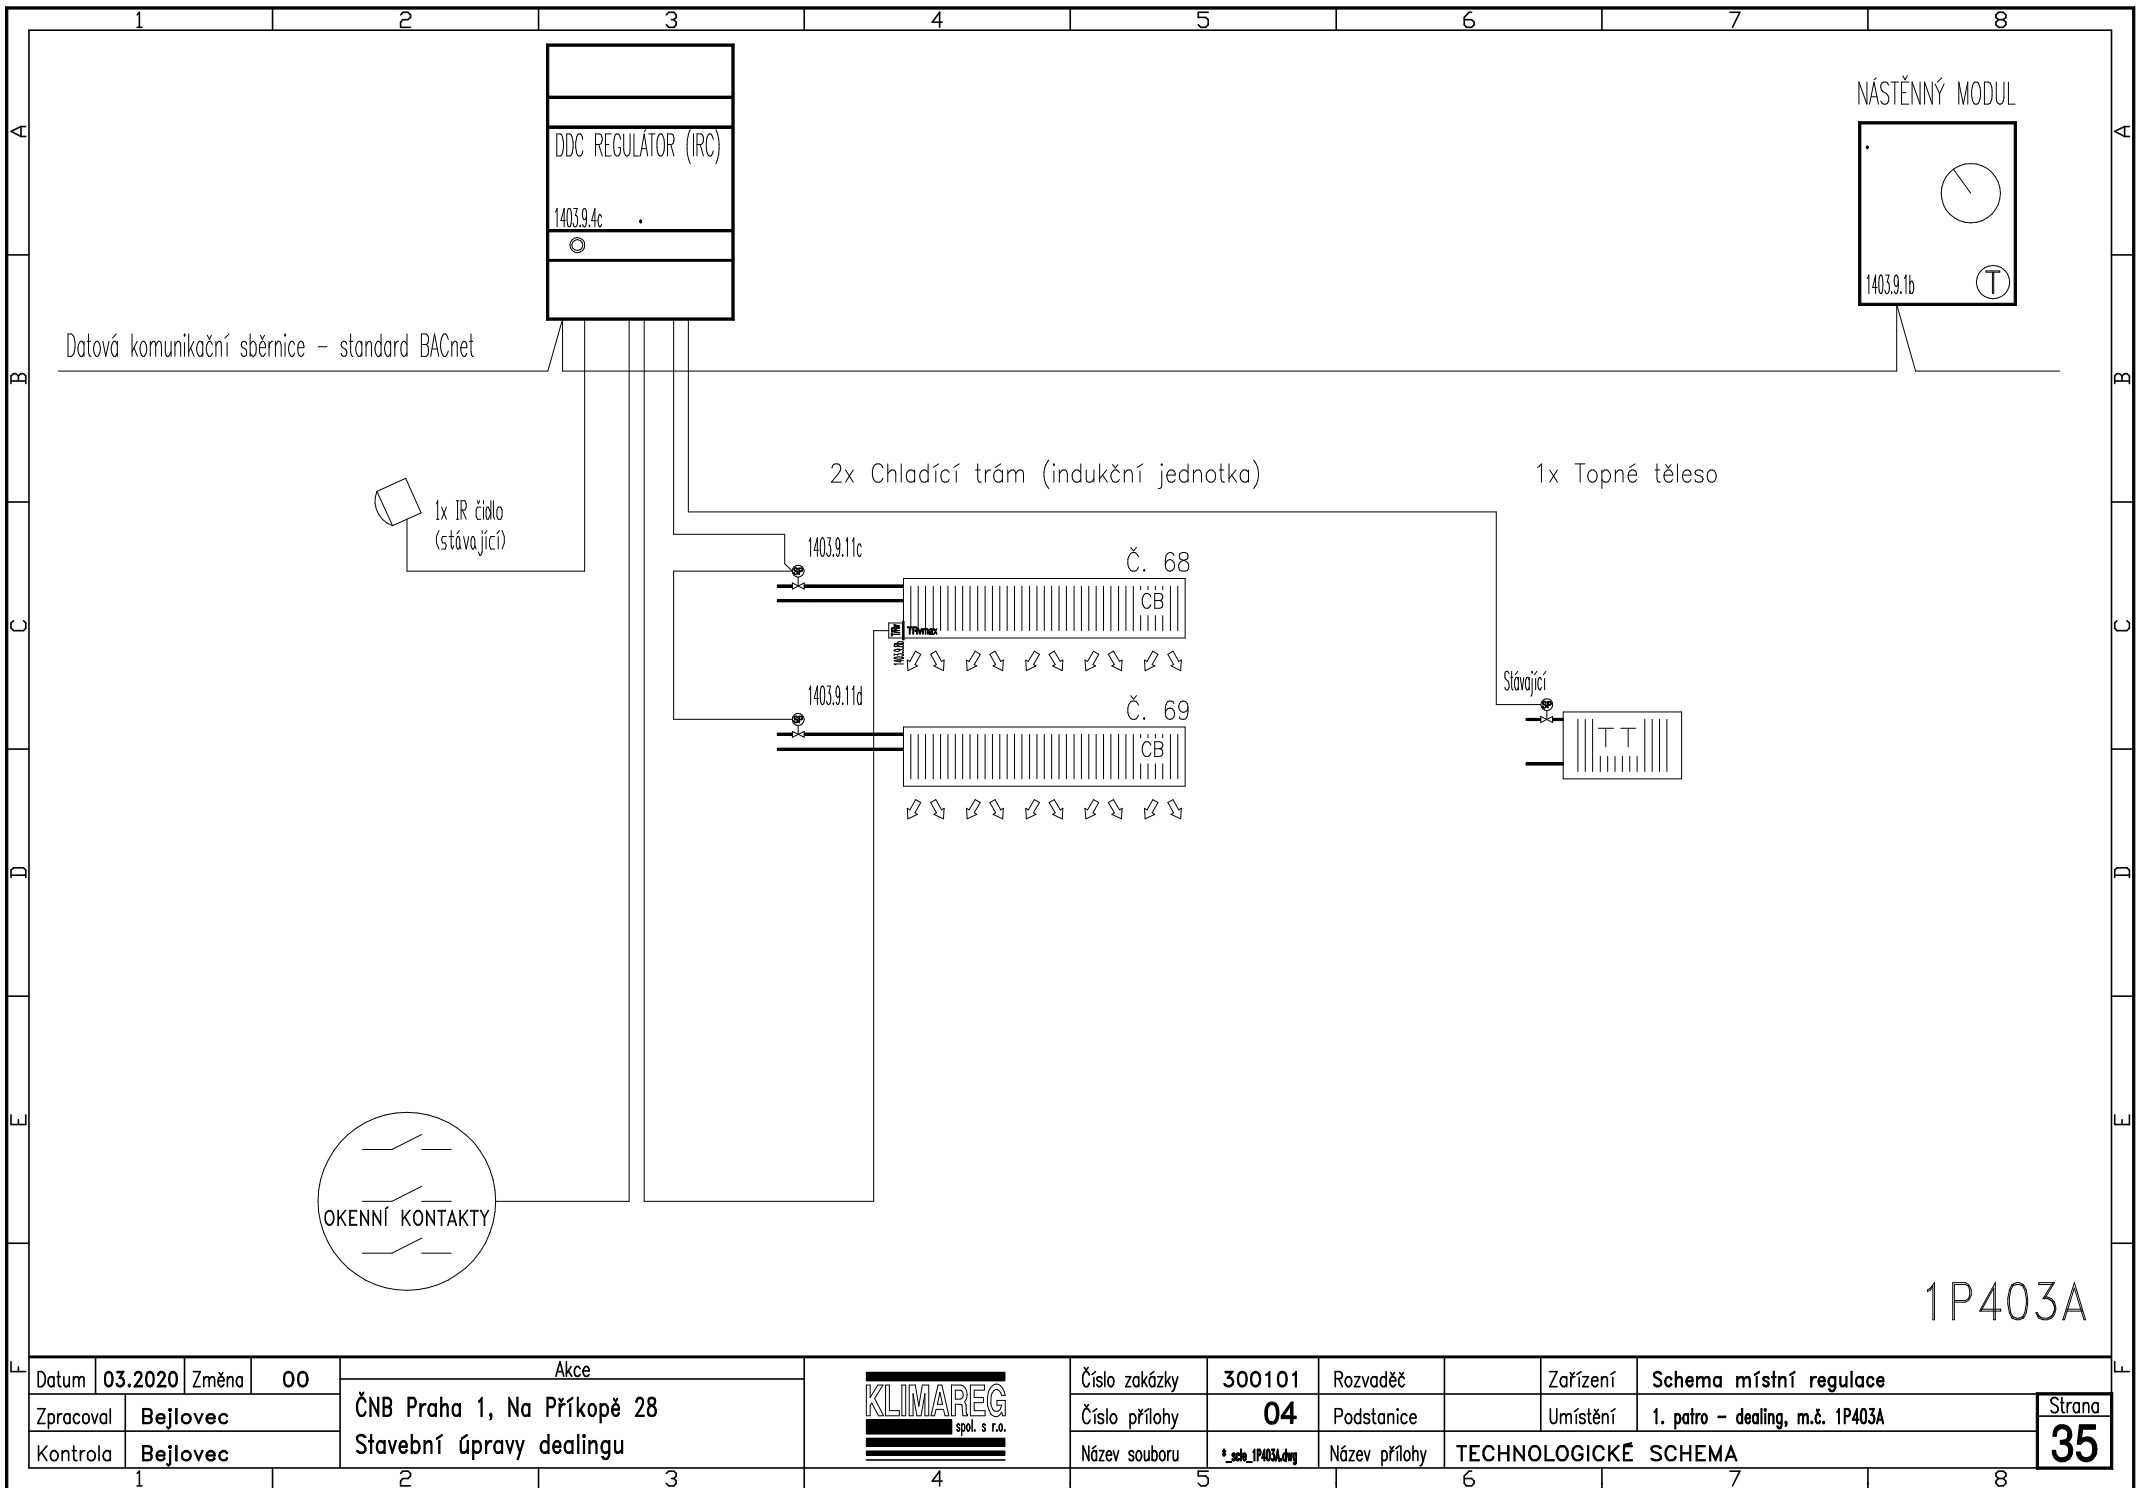


| | | | |
|-----------|----------|-------|----|
| Datum | 03.2020 | Změna | 00 |
| Zpracoval | Bejlovec | | |
| Kontrola | Bejlovec | | |

| |
|----------------------------|
| Akce |
| ČNB Praha 1, Na Příkopě 28 |
| Stavební úpravy dealingu |



| | | | | | |
|---------------|------------------|---------------|----------------------|----------|---------------------------------|
| Číslo zakázky | 300101 | Rozvaděč | | Zařízení | Schema místní regulace |
| Číslo přílohy | 04 | Podstanice | | Umístění | 1. patro – dealing, m.č. 1P403A |
| Název souboru | *_sch_1P403A.dwg | Název přílohy | TECHNOLOGICKÉ SCHEMA | | |

| |
|--------|
| Strana |
| 35 |

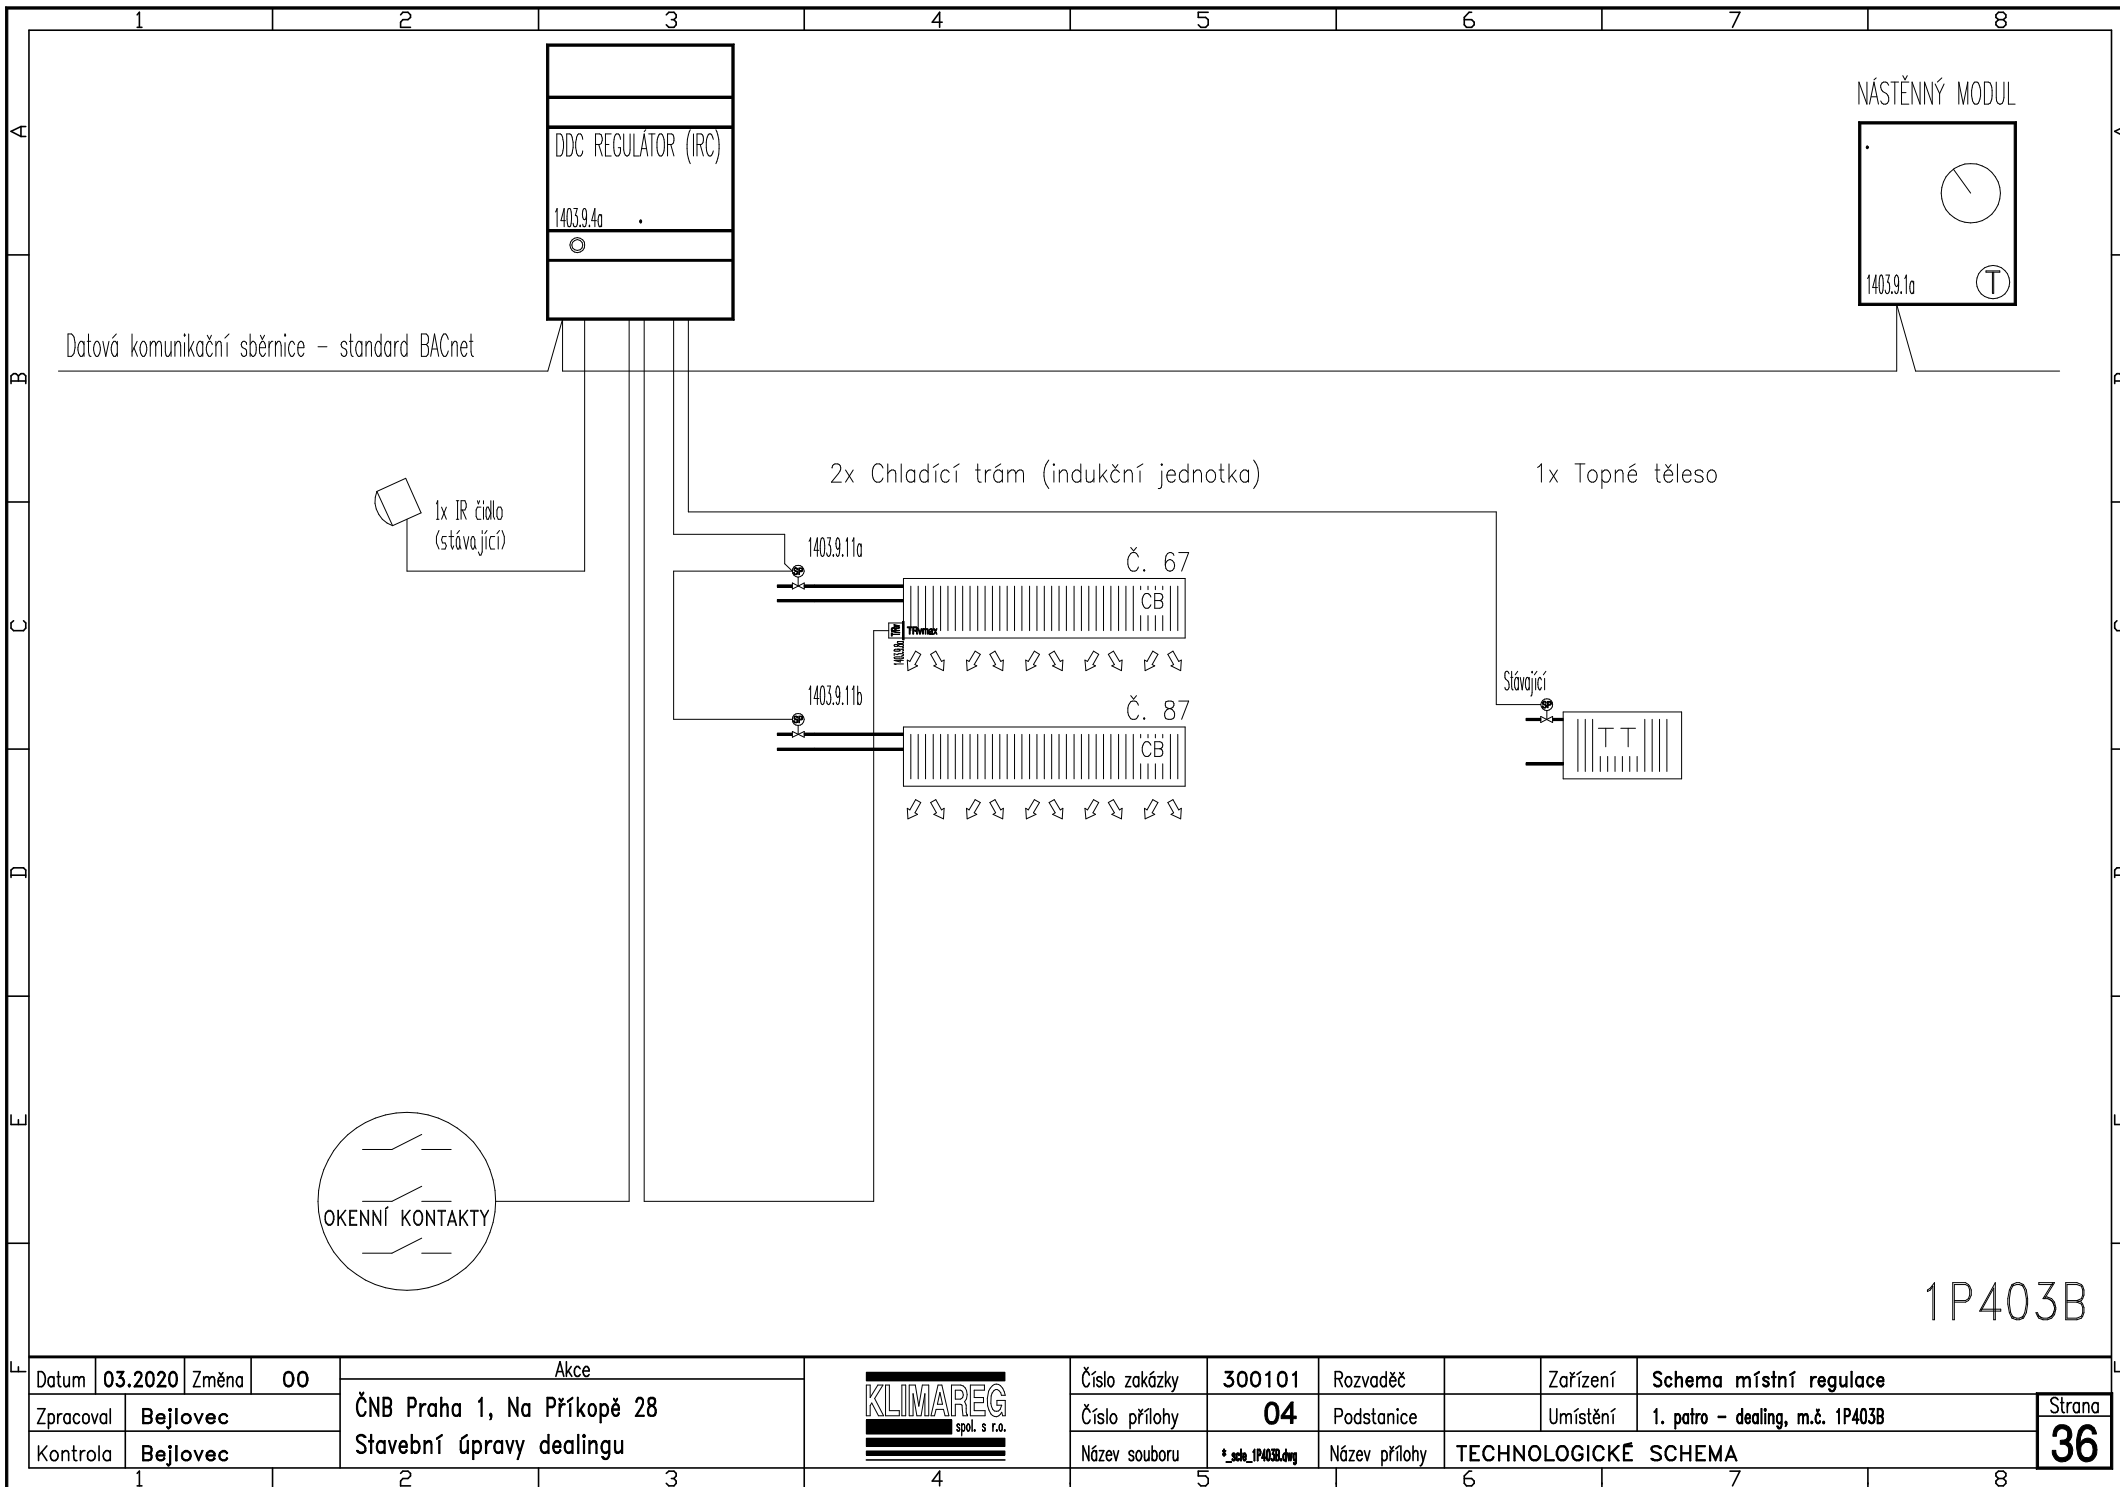



| | | | |
|-----------|----------|-------|----|
| Datum | 03.2020 | Změna | 00 |
| Zpracoval | Bejlovec | | |
| Kontrola | Bejlovec | | |

| | |
|----------------------------|--|
| Akce | |
| ČNB Praha 1, Na Příkopě 28 | |
| Stavební úpravy dealingu | |




| | | | | | |
|---------------|------------------|---------------|---------------|----------|---------------------------------|
| Číslo zakázky | 300101 | Rozvaděč | | Zařízení | Schema místní regulace |
| Číslo přílohy | 04 | Podstanice | | Umístění | 1. patro - dealing, m.č. 1P403B |
| Název souboru | *_sch_1P403B.dwg | Název přílohy | TECHNOLOGICKÉ | SCHEMA | |
| | | | | Strana | |
| | | | | 36 | |

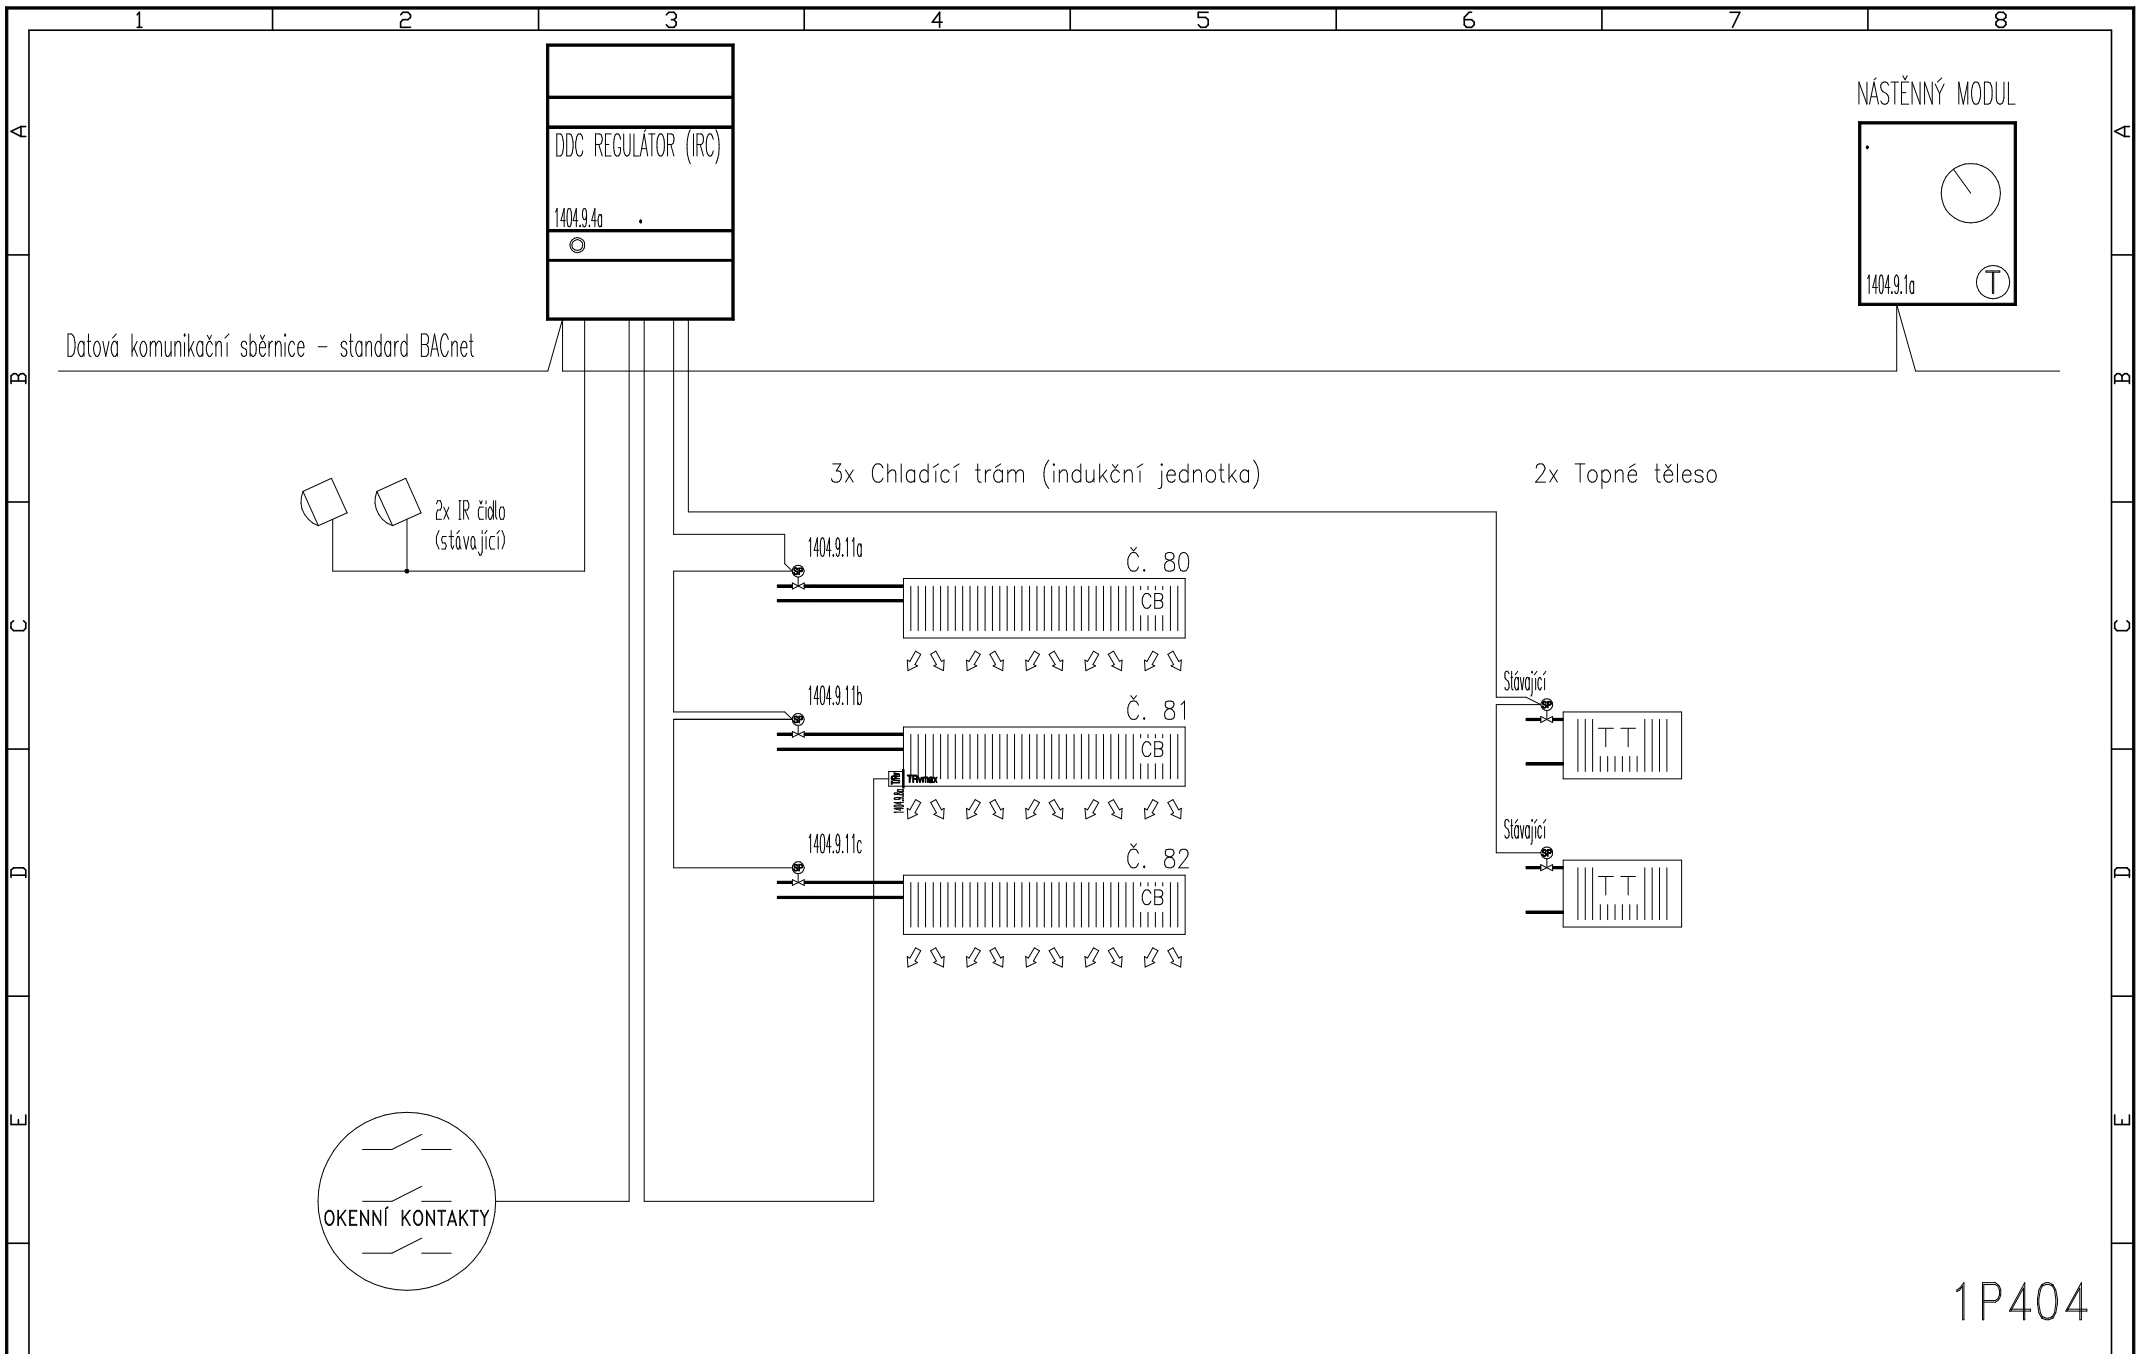

| | | | | | | | | | | | | | | | | | |
|-----------|----------|-------|----|----------------------------|--|---|---------------|-----------------|---------------|----------------------|----------|--------------------------------|--------------|--|---|--|---|
| Datum | 03.2020 | Změna | 00 | Akce | |  | Číslo zakázky | 300101 | Rozvaděč | | Zařízení | Schema místní regulace | | | | | |
| Zpracoval | Bejlovec | | | ČNB Praha 1, Na Příkopě 28 | | | Číslo přílohy | 04 | Podstanice | | Umístění | 1. patro – dealing, m.č. 1P404 | Strana 37 | | | | |
| Kontrola | Bejlovec | | | Stavební úpravy dealingu | | | Název souboru | *_sch_1P404.dwg | Název přílohy | TECHNOLOGICKÉ SCHEMA | | | | | | | |
| 1 | | | | 2 | | | 3 | | 4 | | 5 | | 6 | | 7 | | 8 |




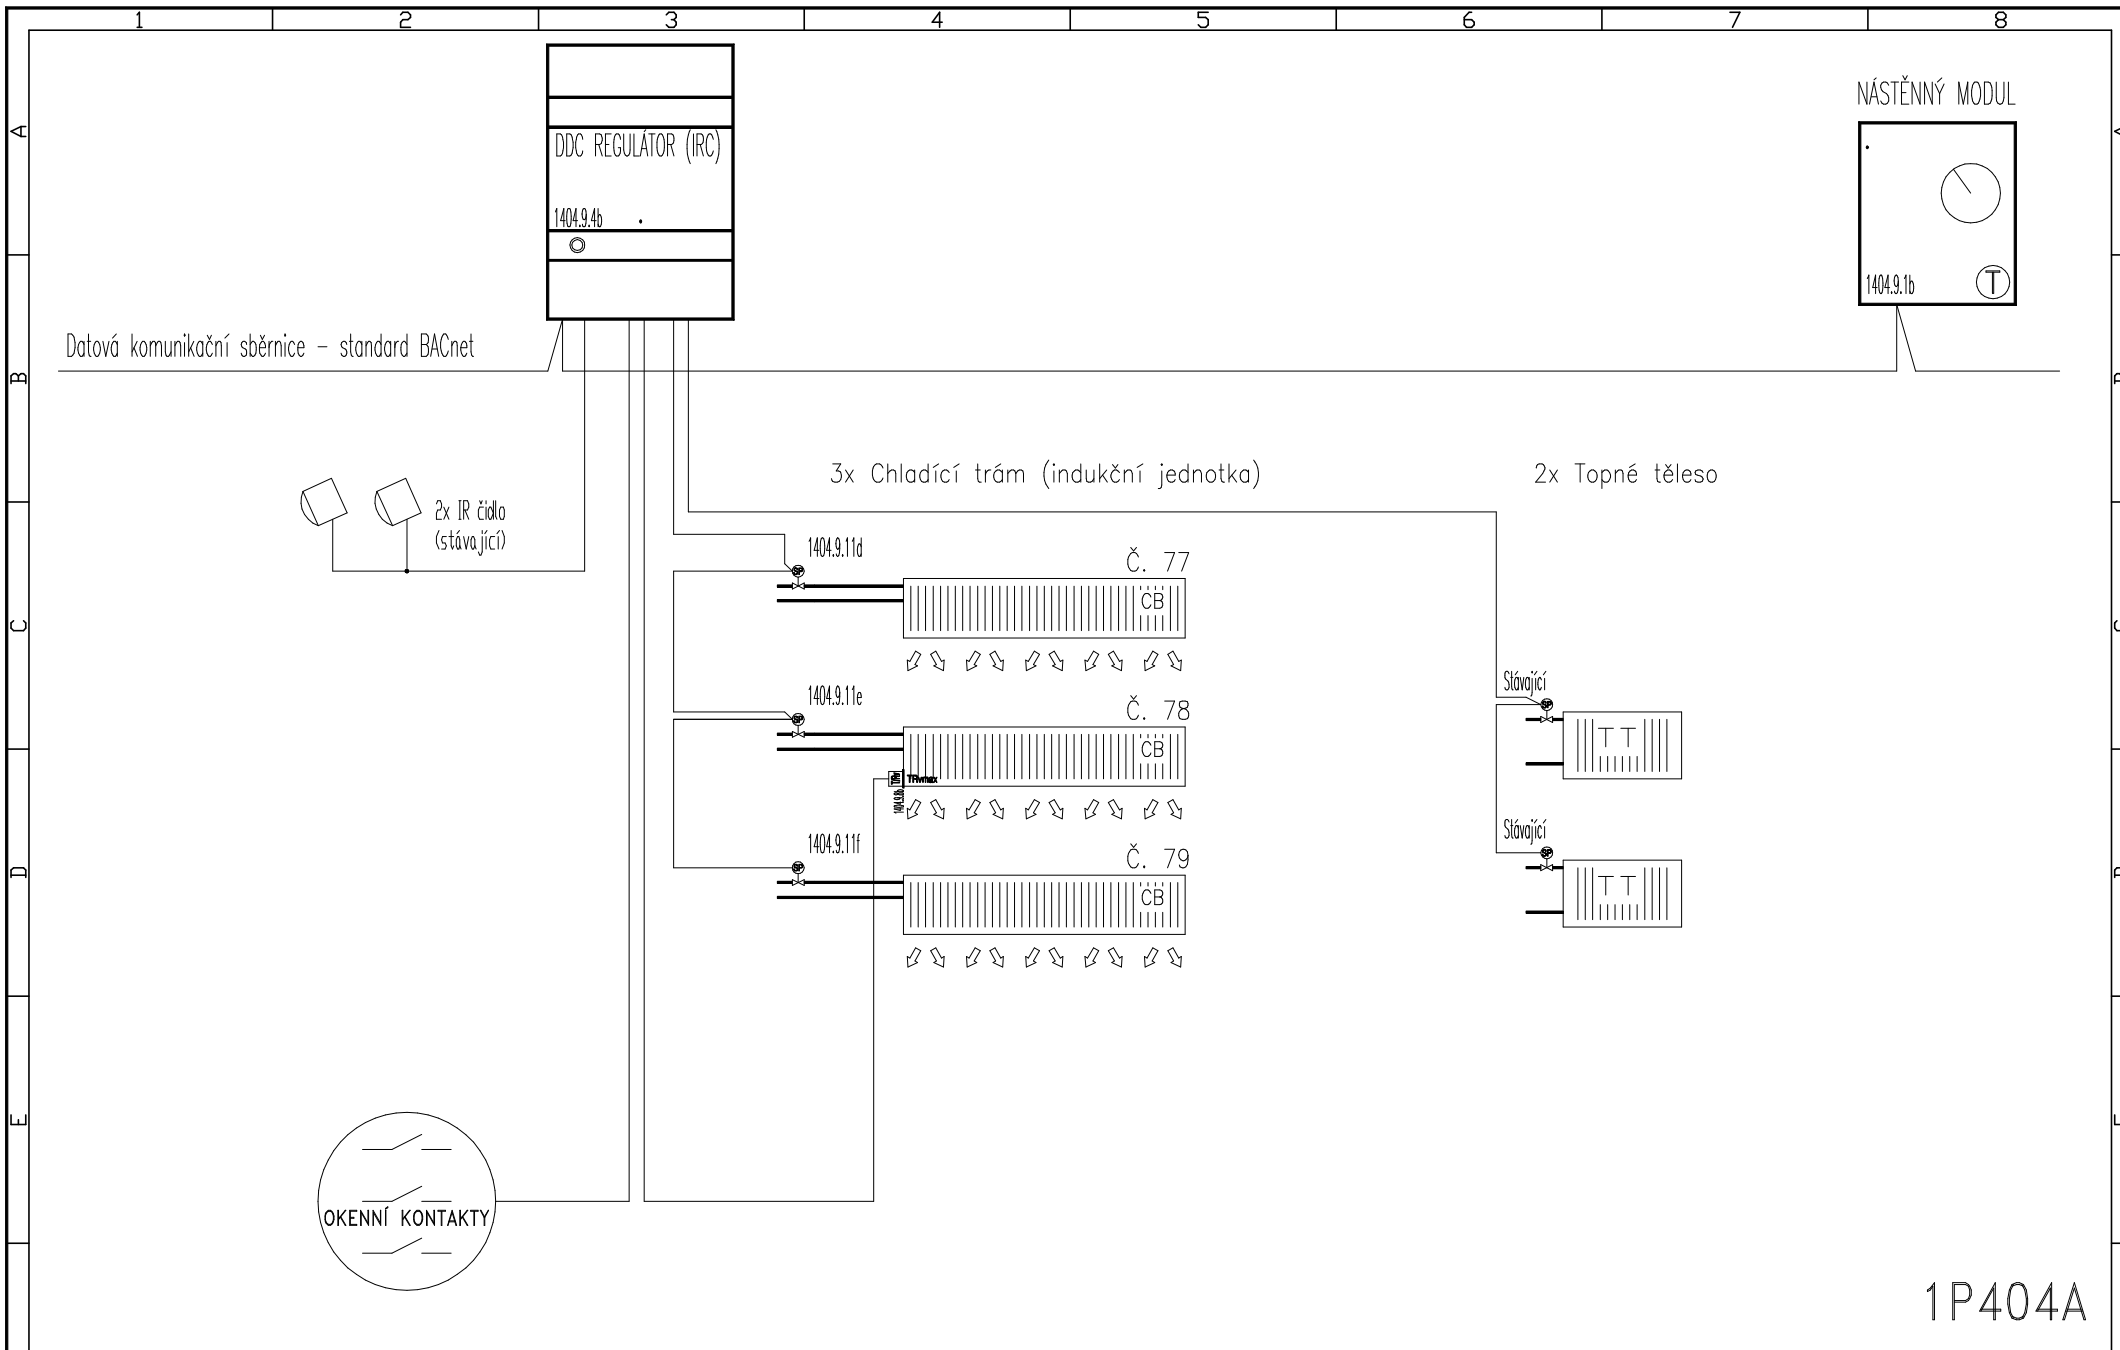


1P404A

| | | | | | | | | | | |
|-----------|----------|-------|----|----------------------------|---------------|------------------|---------------|----------------------|---------------------------------|---------------------|
| Datum | 03.2020 | Změna | 00 | Akce | Číslo zakázky | 300101 | Rozvaděč | Zařízení | Schema místní regulace | Strana 38 |
| Zpracoval | Bejlovec | | | ČNB Praha 1, Na Příkopě 28 | Číslo přílohy | 04 | Podstanice | Umístění | 1. patro – dealing, m.č. 1P404A | |
| Kontrola | Bejlovec | | | Stavební úpravy dealingu | Název souboru | *_sch_1P404A.dwg | Název přílohy | TECHNOLOGICKÉ SCHEMA | | |
| 1 | 2 | 3 | 4 | 5 | 6 | 7 | 8 | | | |



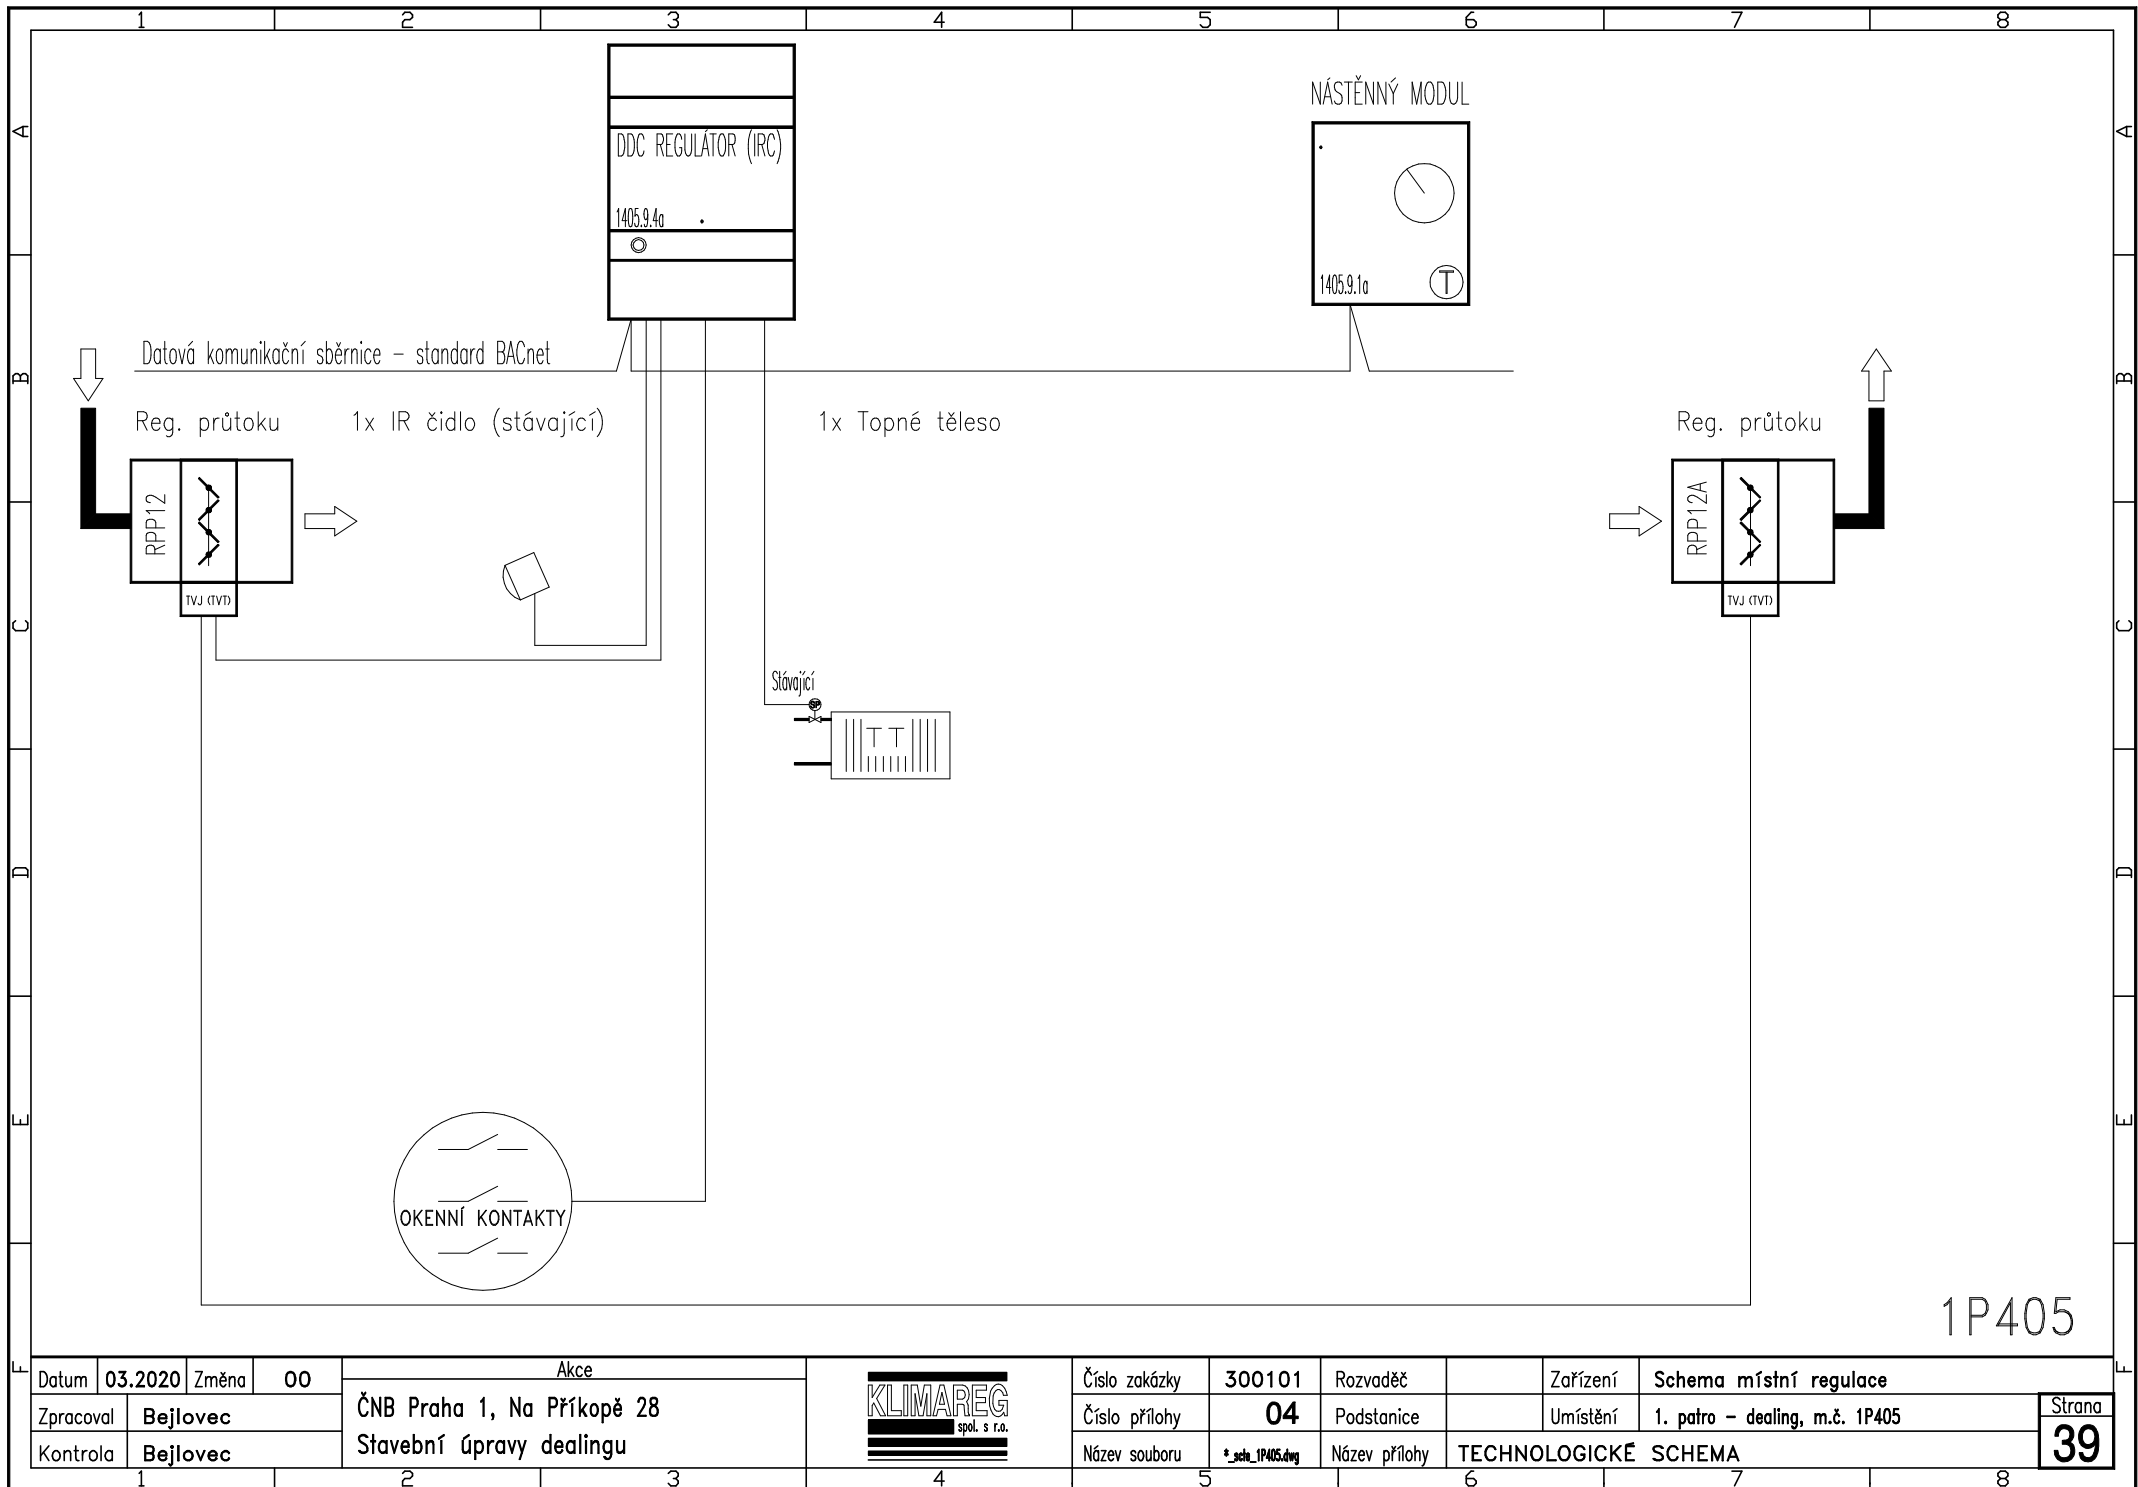

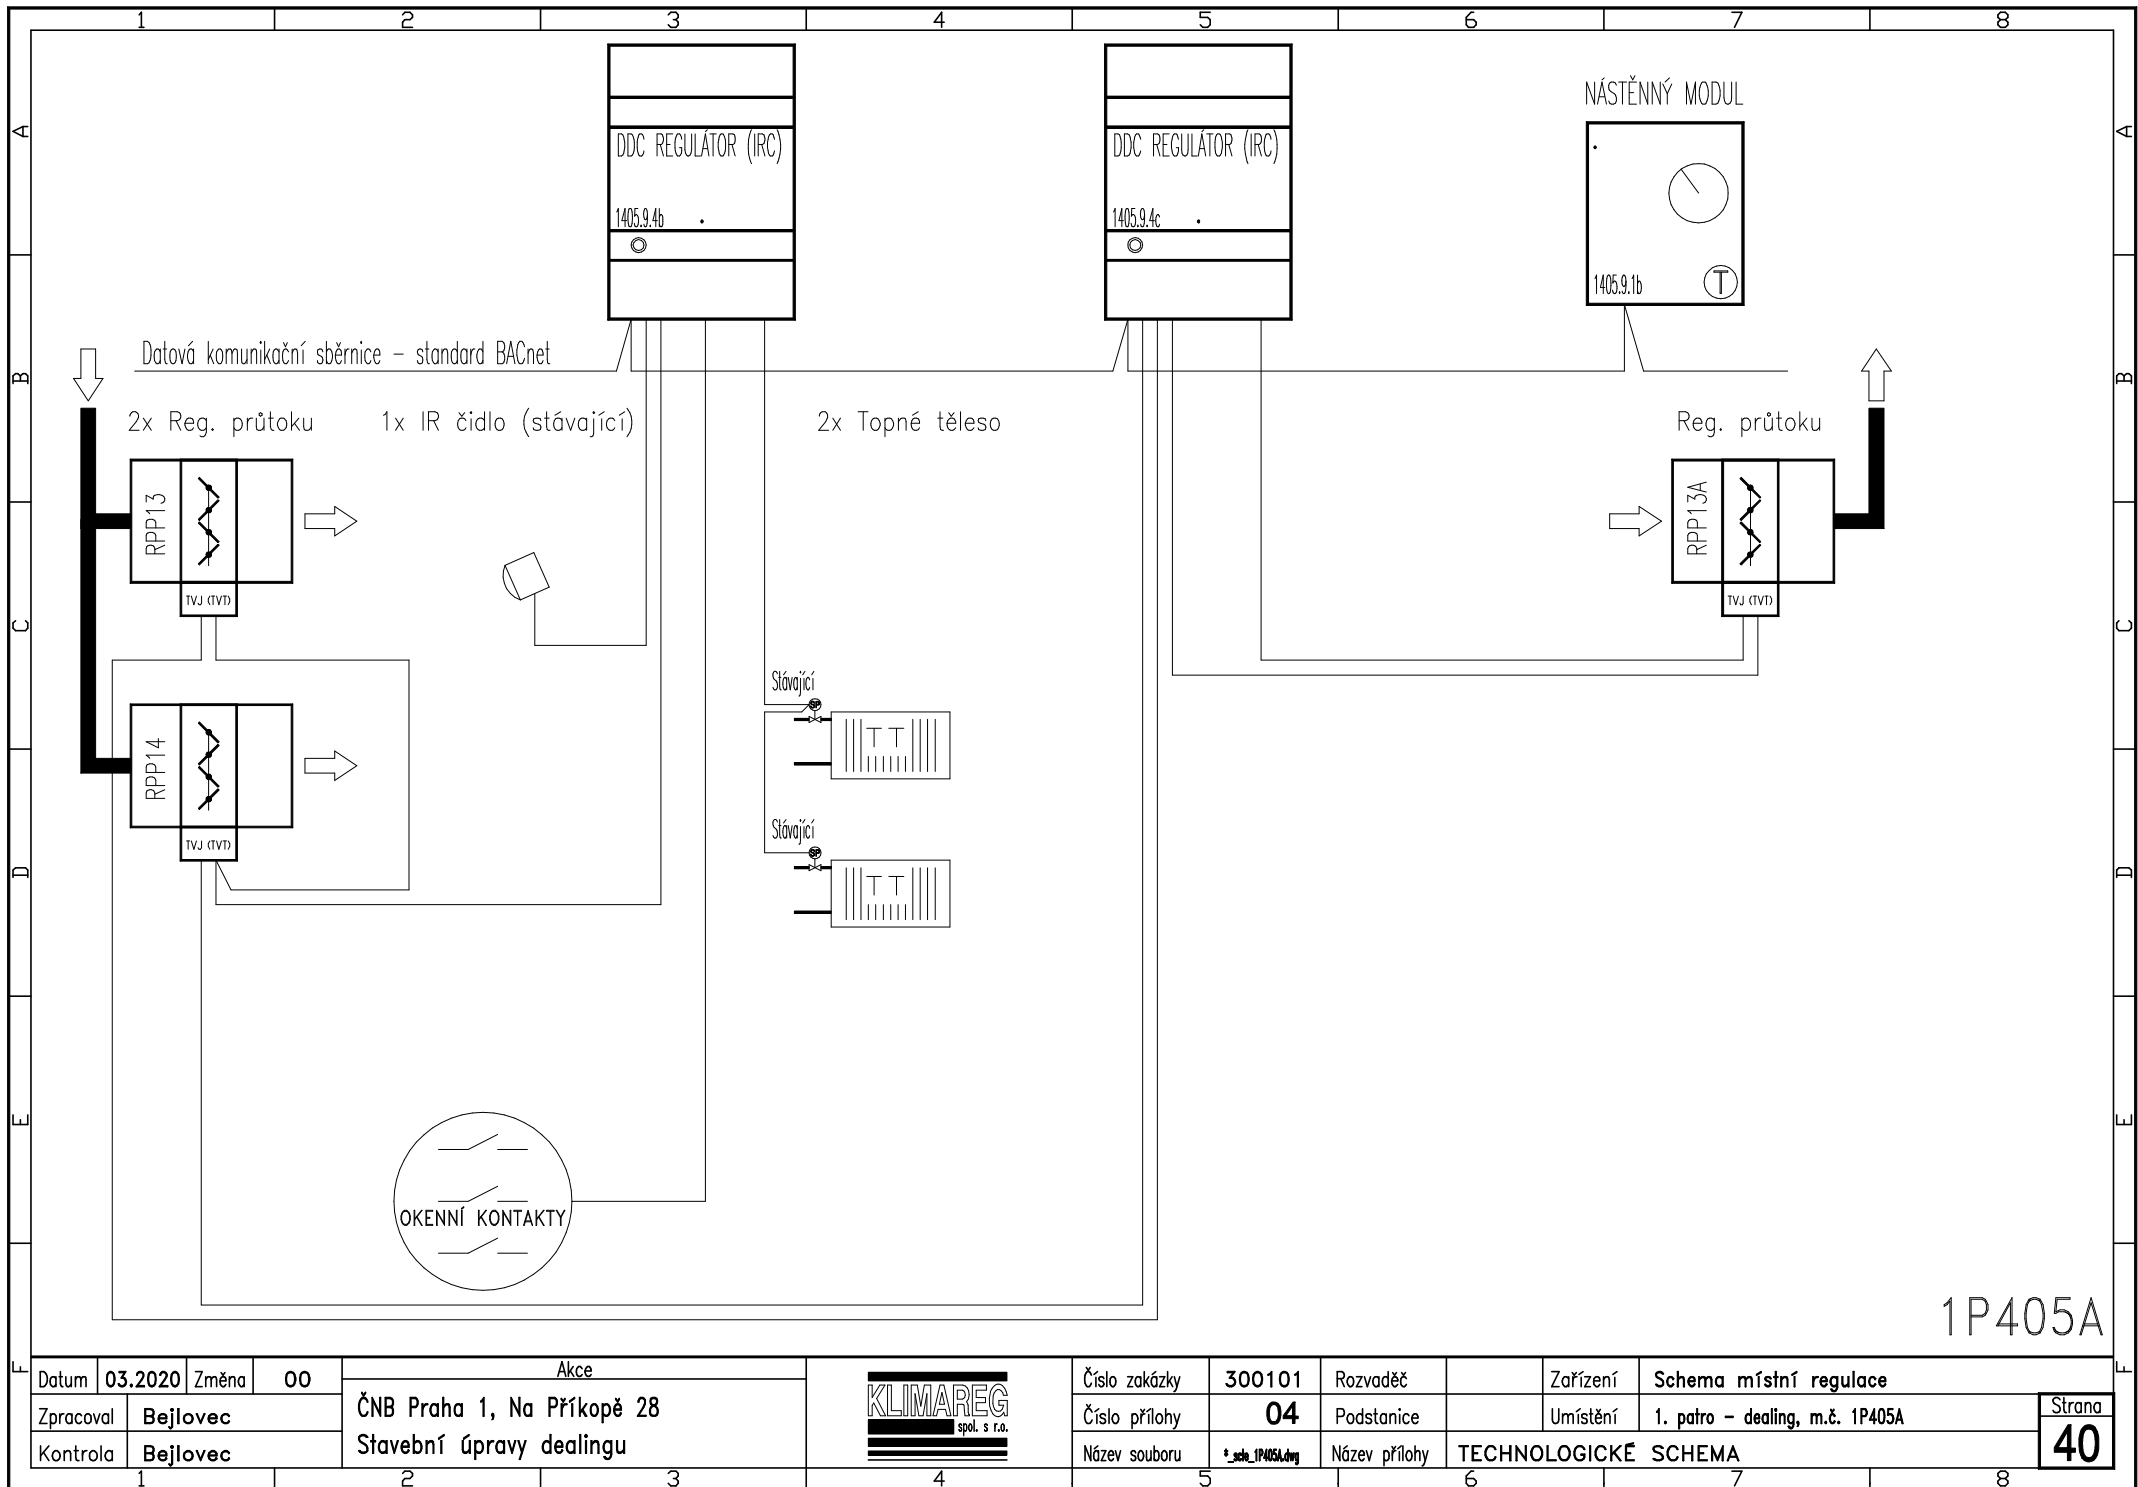


1P405A

| | | | |
|-----------|----------|-------|----|
| Datum | 03.2020 | Změna | 00 |
| Zpracoval | Bejlovec | | |
| Kontrola | Bejlovec | | |

| |
|----------------------------|
| Akce |
| ČNB Praha 1, Na Příkopě 28 |
| Stavební úpravy dealingu |



| | | | | | |
|---------------|------------------|---------------|---------------|----------|---------------------------------|
| Číslo zakázky | 300101 | Rozvaděč | | Zařízení | Schema místní regulace |
| Číslo přílohy | 04 | Podstanice | | Umístění | 1. patro – dealing, m.č. 1P405A |
| Název souboru | *_sch_1P405A.dwg | Název přílohy | TECHNOLOGICKÉ | SCHEMA | |

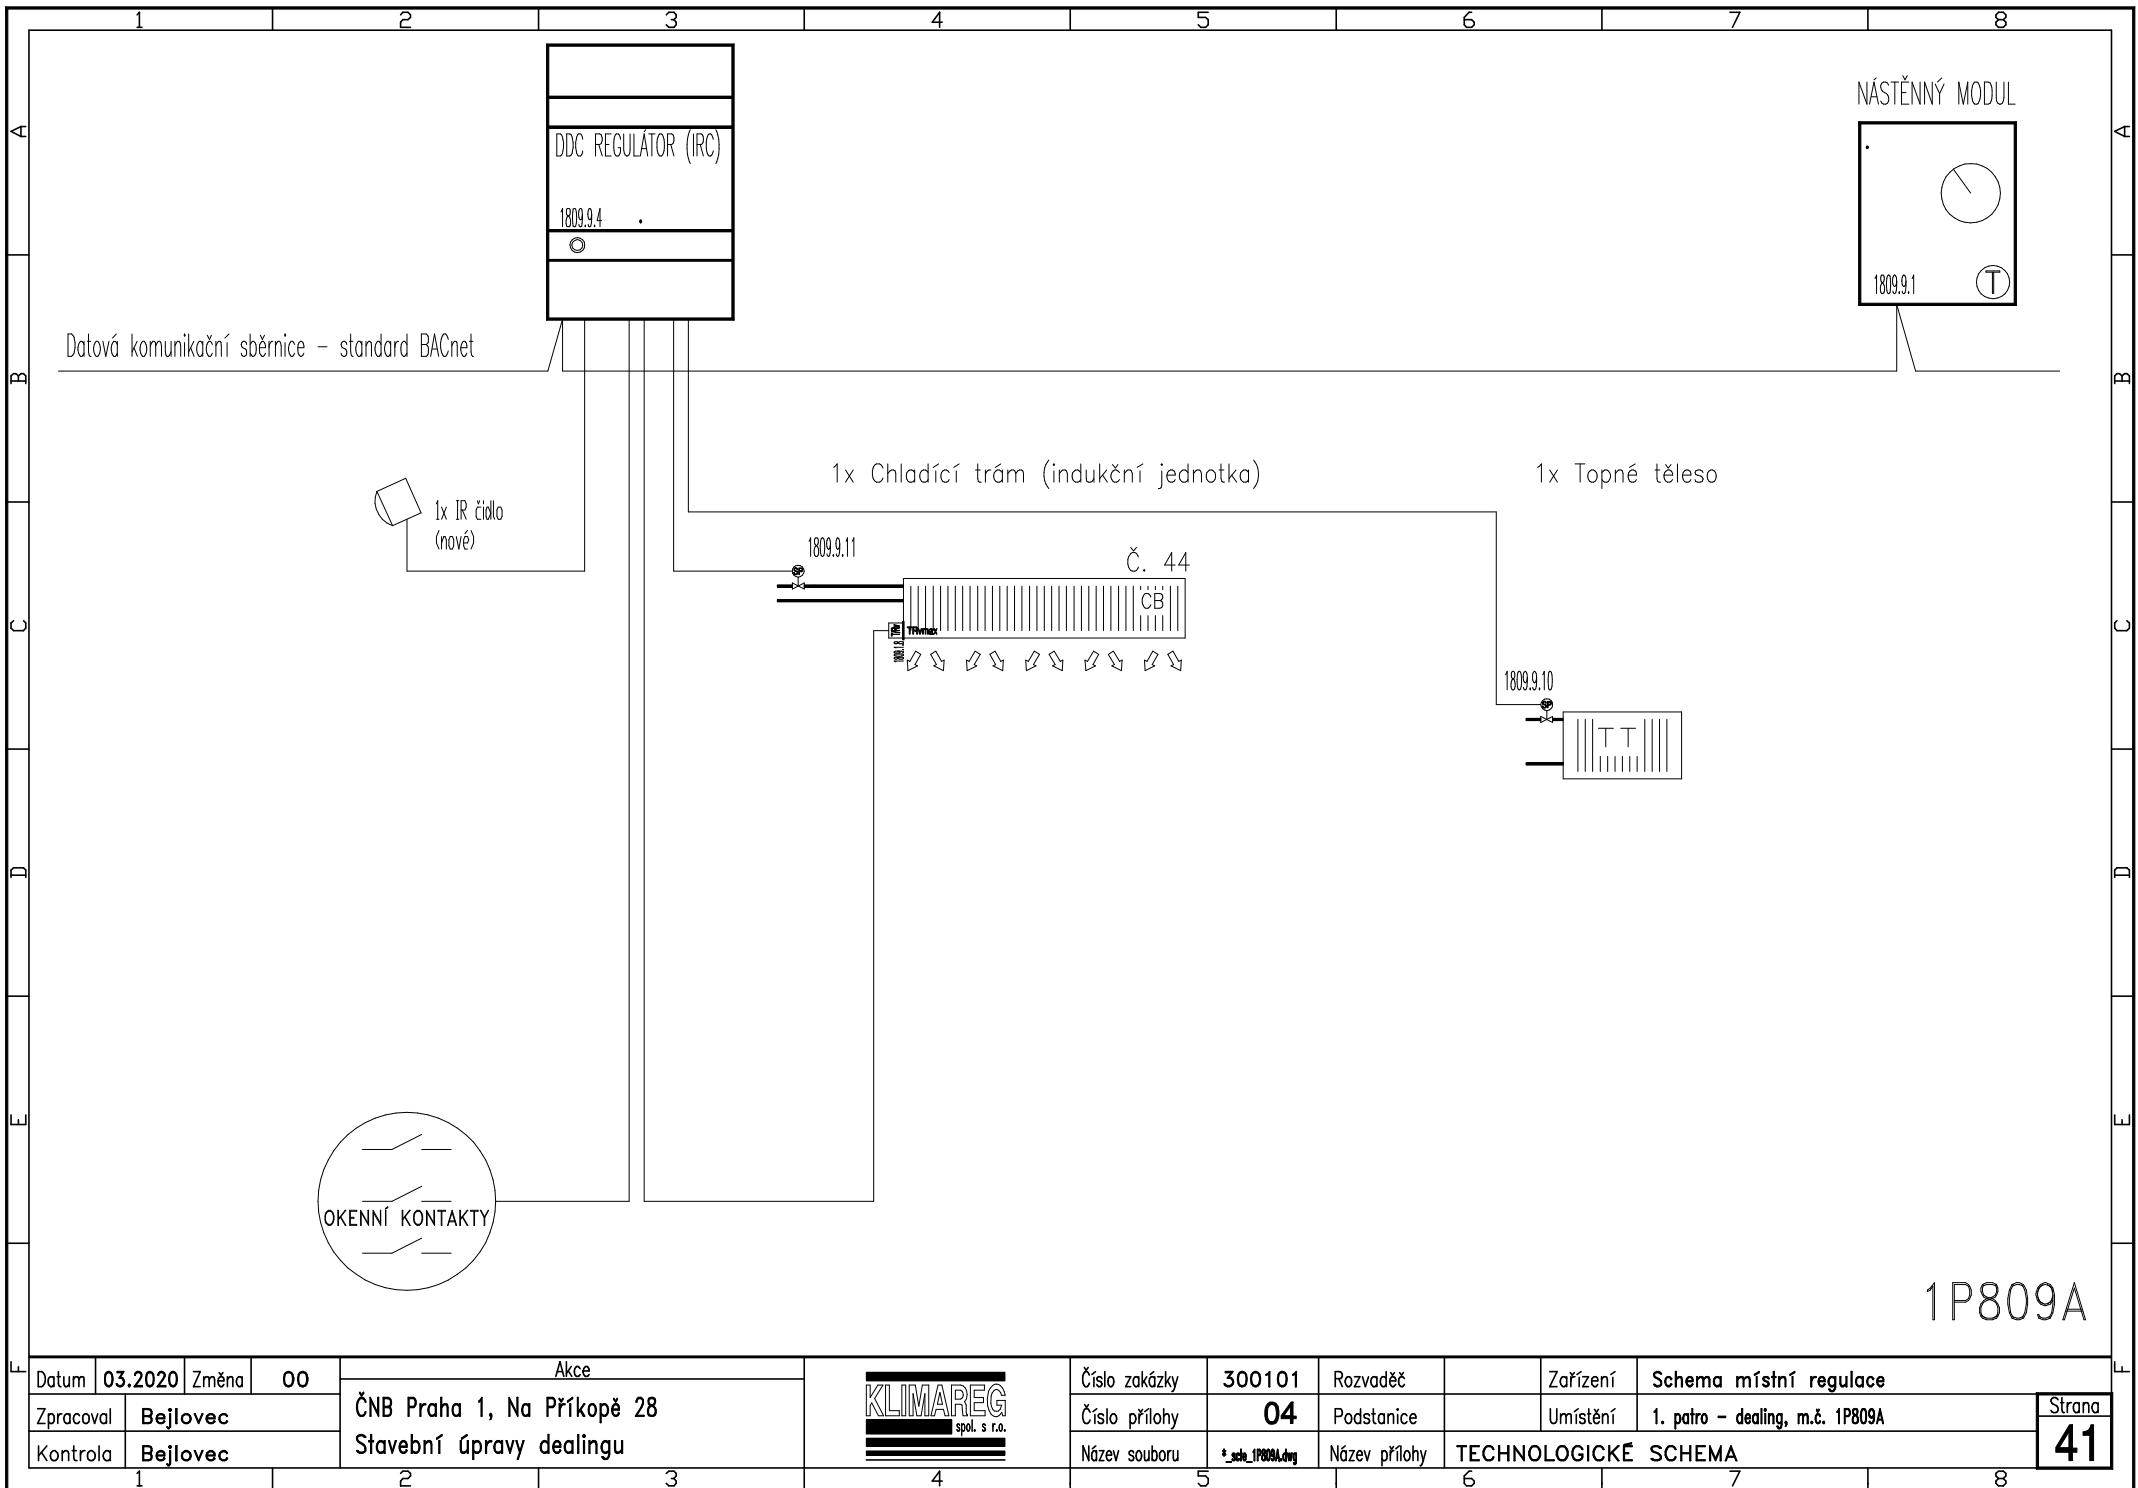

| | | | |
|-----------|----------|-------|----|
| Datum | 03.2020 | Změna | 00 |
| Zpracoval | Bejlovec | | |
| Kontrola | Bejlovec | | |

| | |
|----------------------------|--|
| Akce | |
| ČNB Praha 1, Na Příkopě 28 | |
| Stavební úpravy dealingu | |



| | | | | | |
|---------------|------------------|---------------|----------------------|----------|---------------------------------|
| Číslo zakázky | 300101 | Rozvaděč | | Zařízení | Schema místní regulace |
| Číslo přílohy | 04 | Podstanice | | Umístění | 1. patro – dealing, m.č. 1P809A |
| Název souboru | *_sch_1P809A.dwg | Název přílohy | TECHNOLOGICKÉ SCHEMA | | |