



- NÁVRHOVÉ SCHÉMA PROVEDENÍ TEPLÉHO BUFETU
- pozor není v měřítku
  - konstrukční detaily musí řešit dodavatel technologie gastro
  - nutná koordinace mezi profesí interiéru a dodavatelem gastro

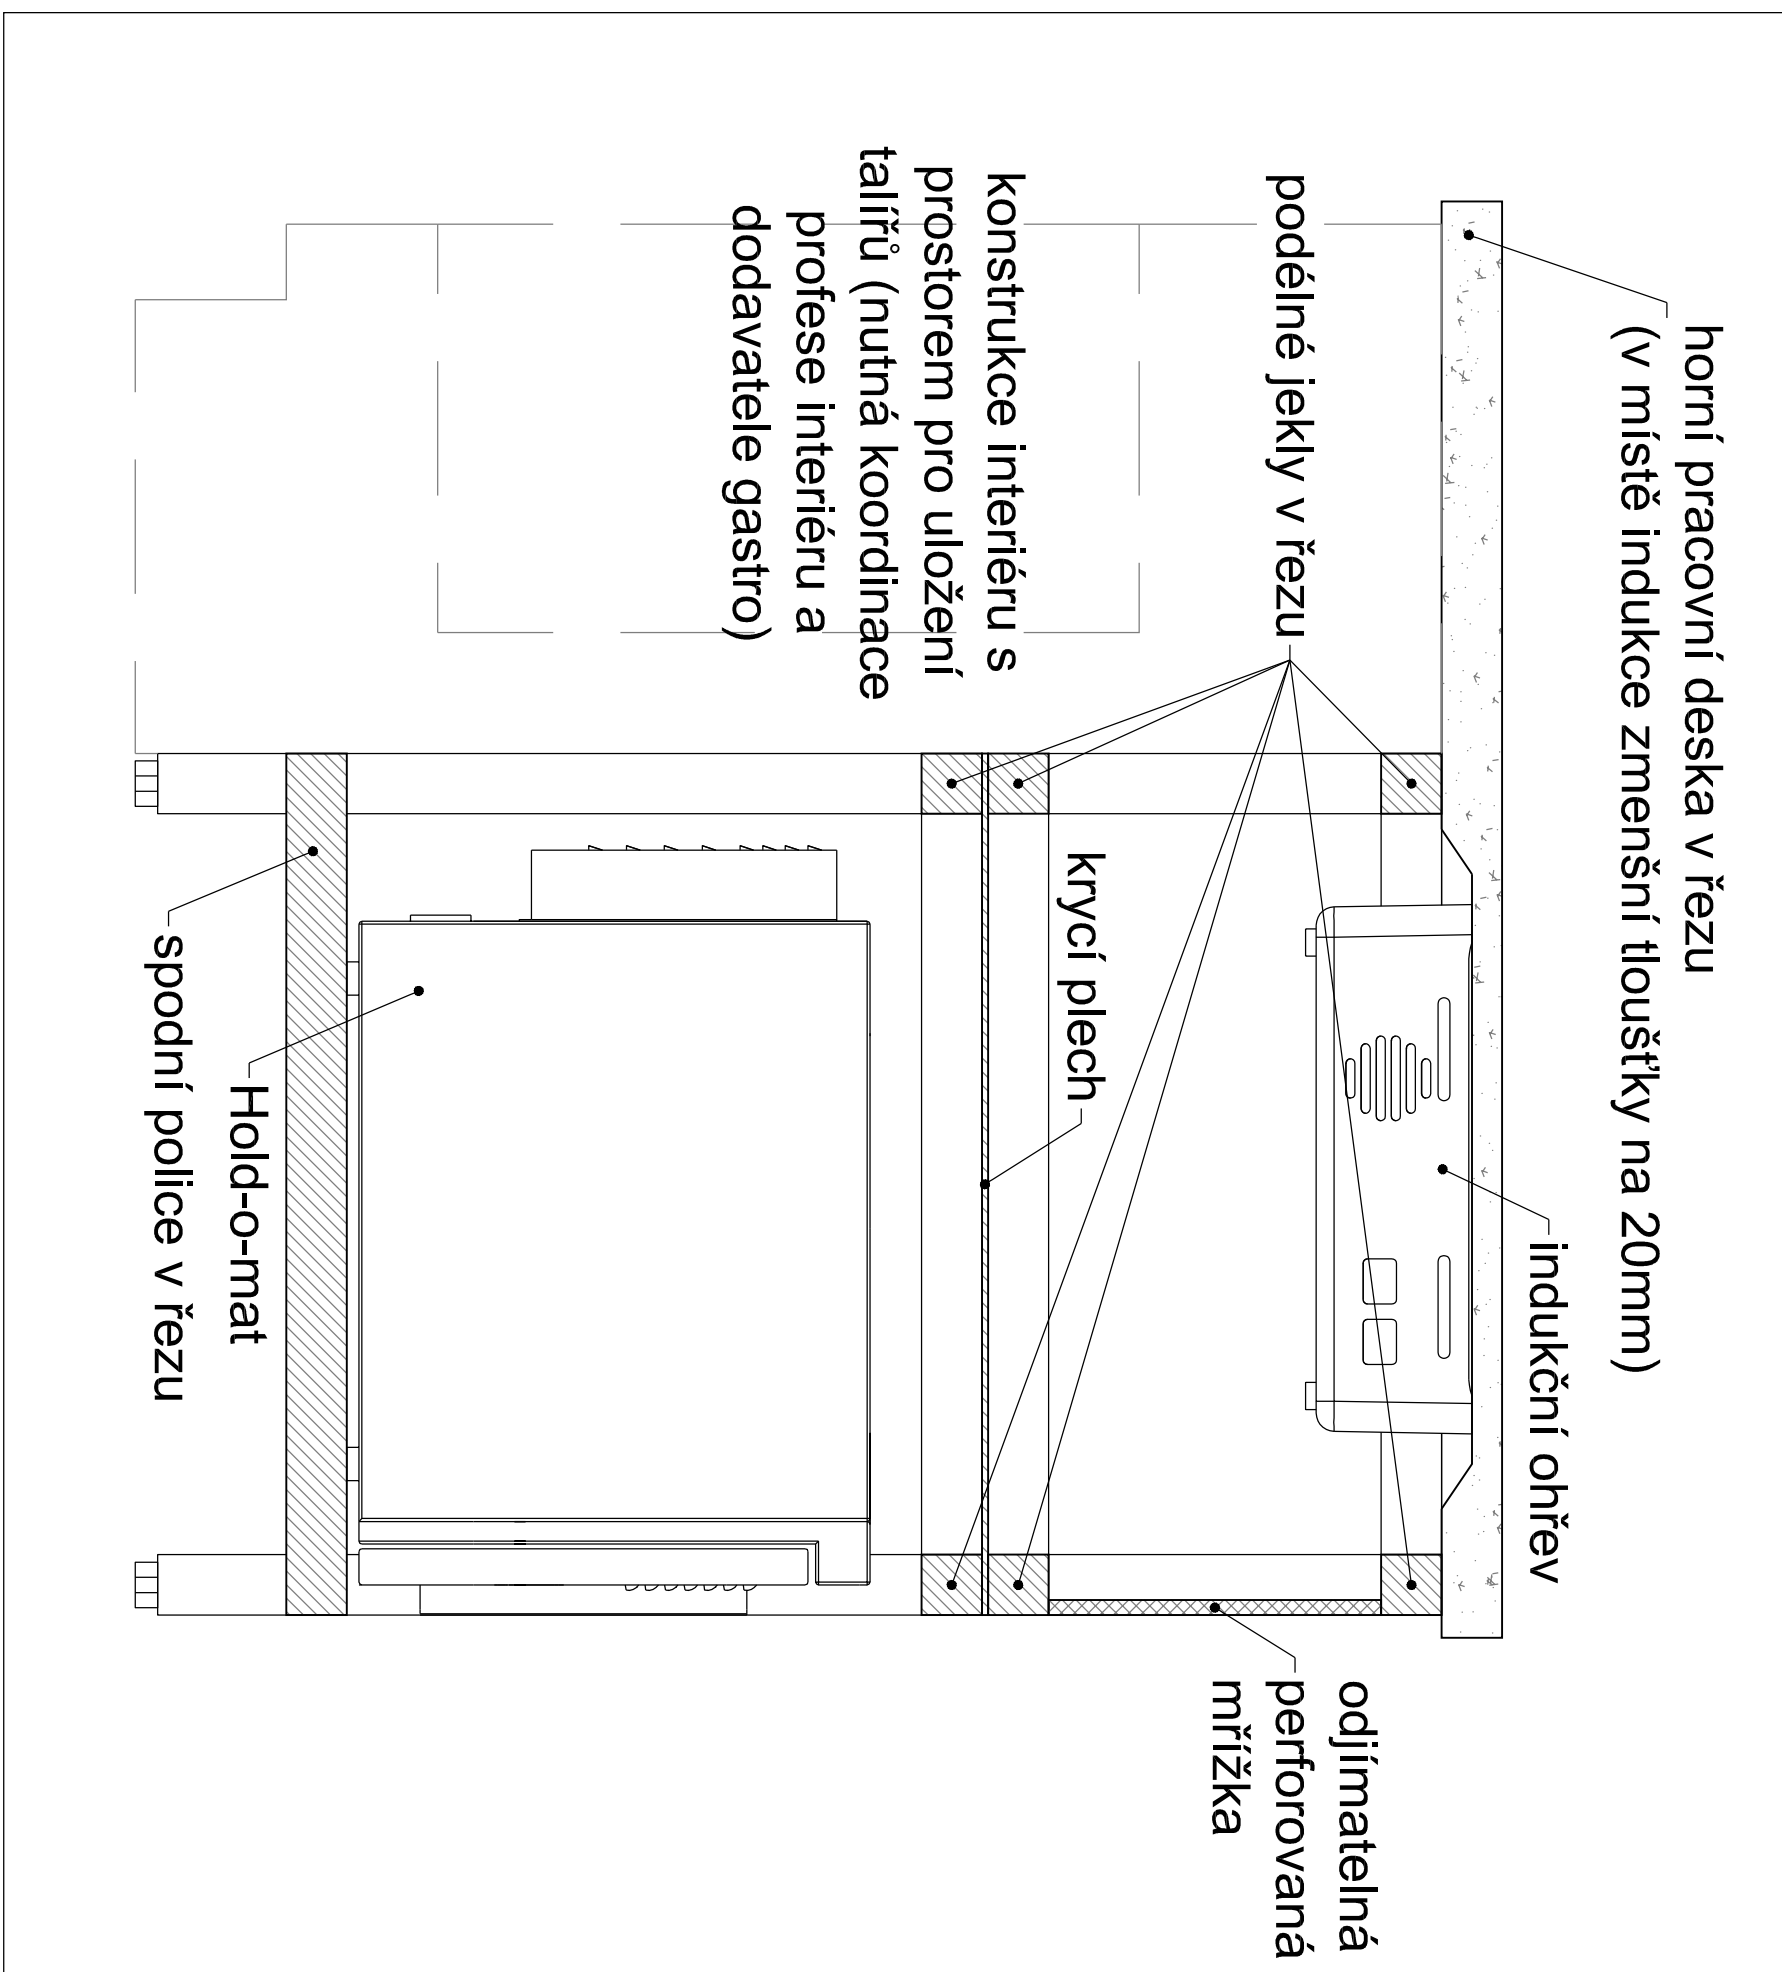

LEGENDA MÍSTNOSTÍ	
poz. č.:	popis
G01	CHLADICÍ BOX
G04	BAR
G05	TEPLÝ BUFET

Tento výkres byl zpracován na základě DIGITÁLNÍCH podkladů obdržaných od ARCHITEKTA. Společnost VIEWEGH GASTRO TEAM s.r.o. tyto podklady převzala a prostory nebyly (v souladu s objednávkou) fyzicky zaměřovány. Za případné rozdíly mezi skutečným stavem a obdržanými podklady neseše společnost VIEWEGH GASTRO TEAM s.r.o. odpovědnost.

Generální projektant :		Ing. arch. Michaela Havlíčková		Investor :		ČNB	
Odbor technický ČNB						Na Příkopě 28 115 03 Praha 1	
Zpracoval detail :				Autorská práva :			
		<b>VIEWEGH</b> — GASTRO TEAM —		VIEWEGH GASTRO TEAM s.r.o. NÁPRAVY 164 115 03 Praha 1 TEL. : 241405580 info@gastro-projekt.cz			
Odpovědný projektant :	Vypracoval :	Posoudil :	Kontrola :				
Ing. Jana Janáčková	Ing. Jan Věšný	Ing. Robert Trnka	Ing. Jana Janáčková				
Akce :	BANKOVNÍ KLUB ČNB			Datum :	04/2020		
Umístění stavby :	Na příkopě 28, 115 03 Praha 1			Stupeň :	DSP		
Objekt/část :	GASTRONOMICKÉHO PROVOZU			Měřítko :	1:50		
Detail/část :	DISPOZIČNÍ ŘEŠENÍ			Číslo přílohy :	03.		

