


2. NÁKRES VESTAVNÉ SKŘÍNĚ

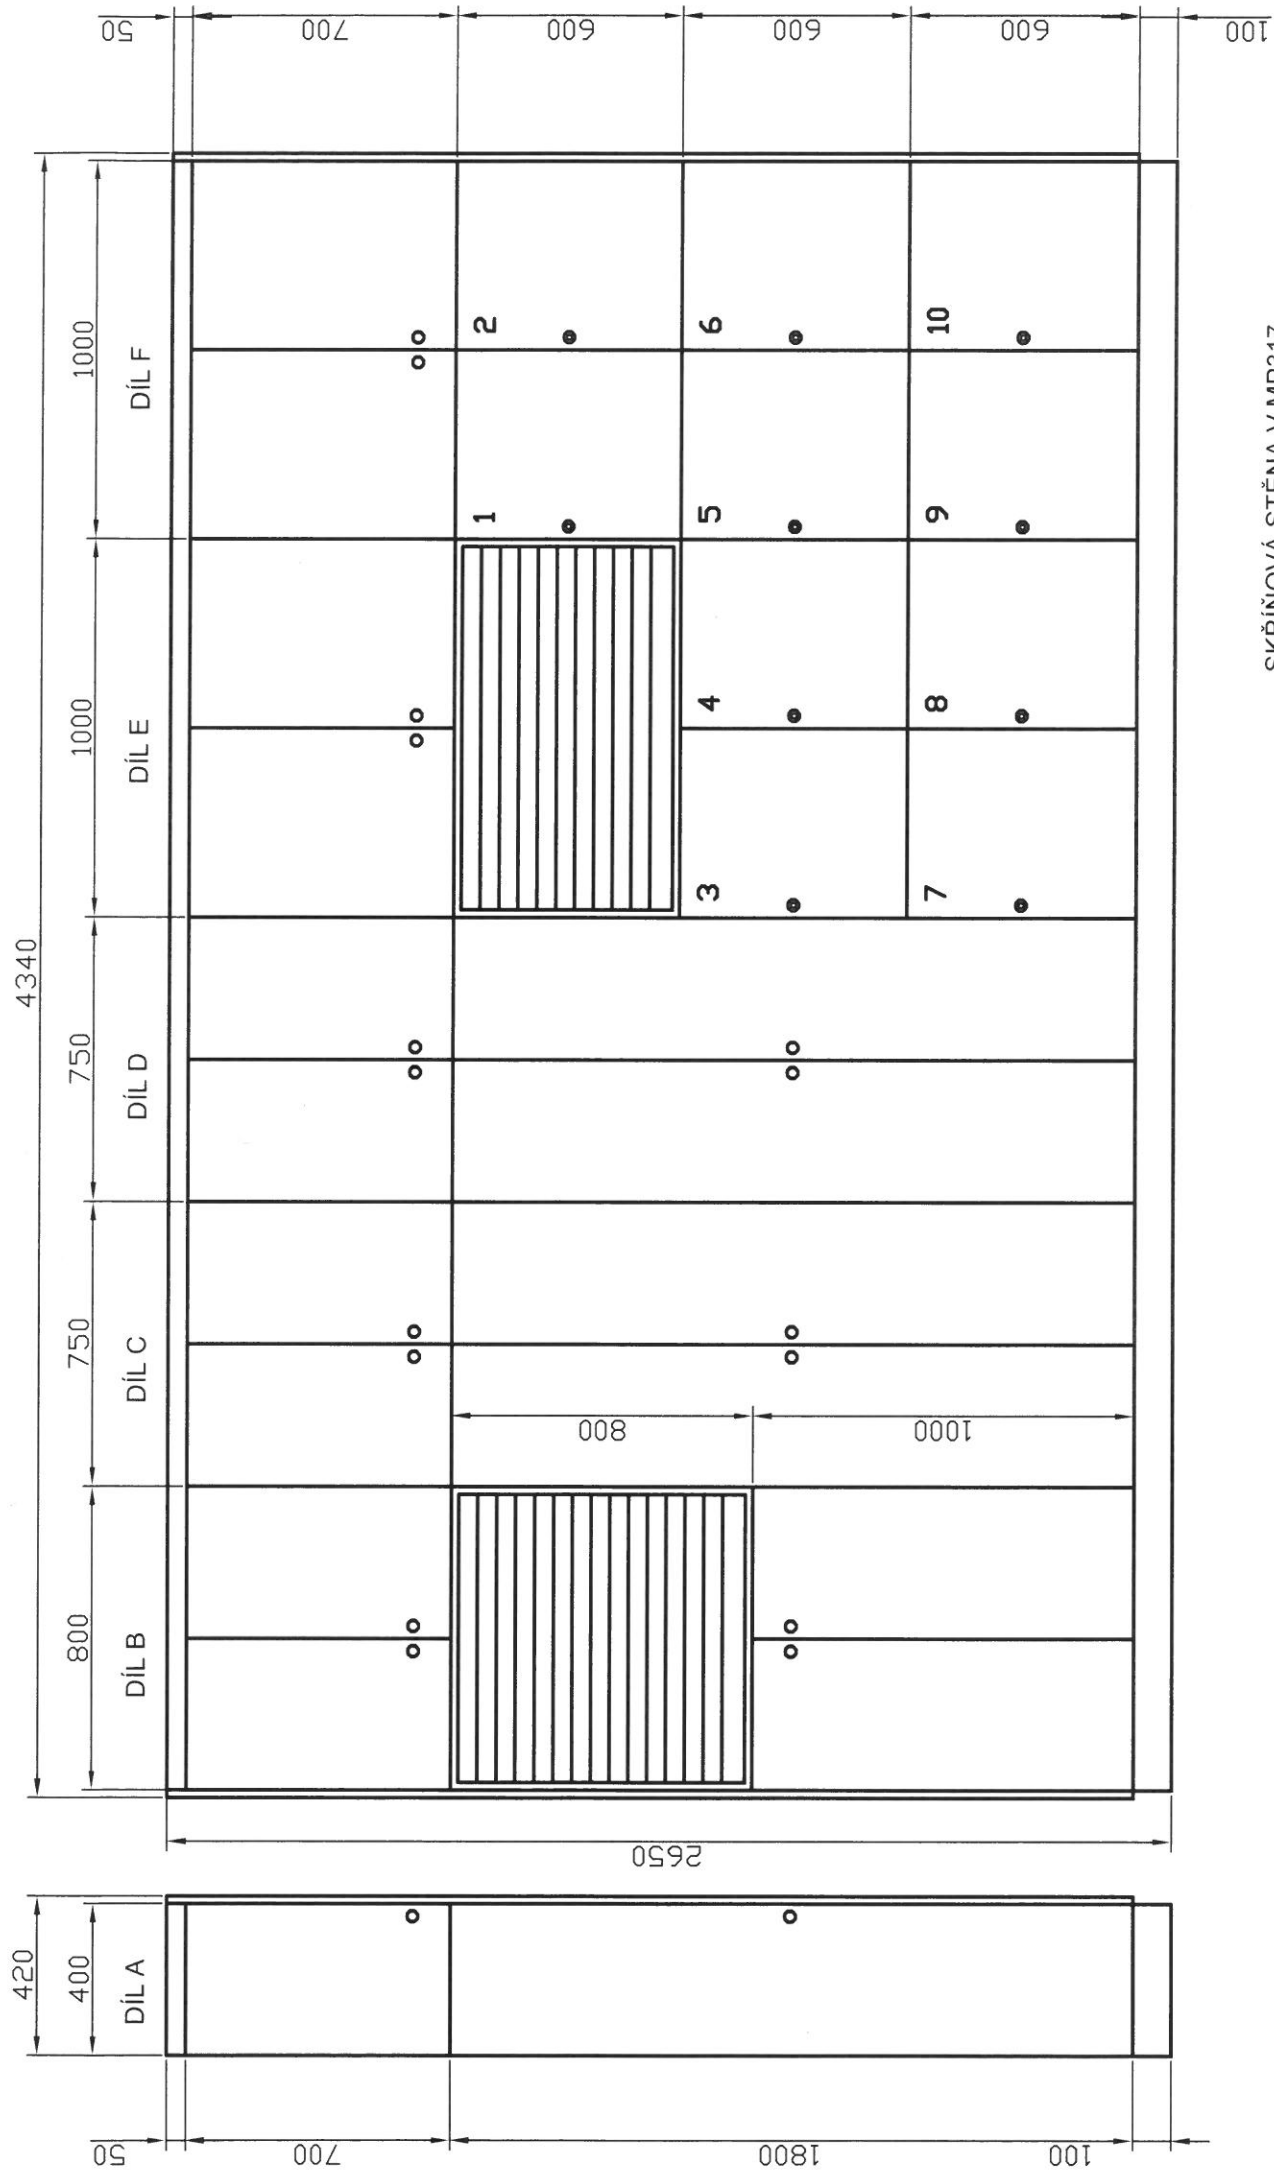

SKŘÍŇOVÁ STĚNA V MP317

MĚŘÍTKO NENÍ