


3. NÁKRES VESTAVNÉ SKŘÍNĚ - SMĚR OTEVÍRÁNÍ KŘIDLOVÝCH DVEŘÍ

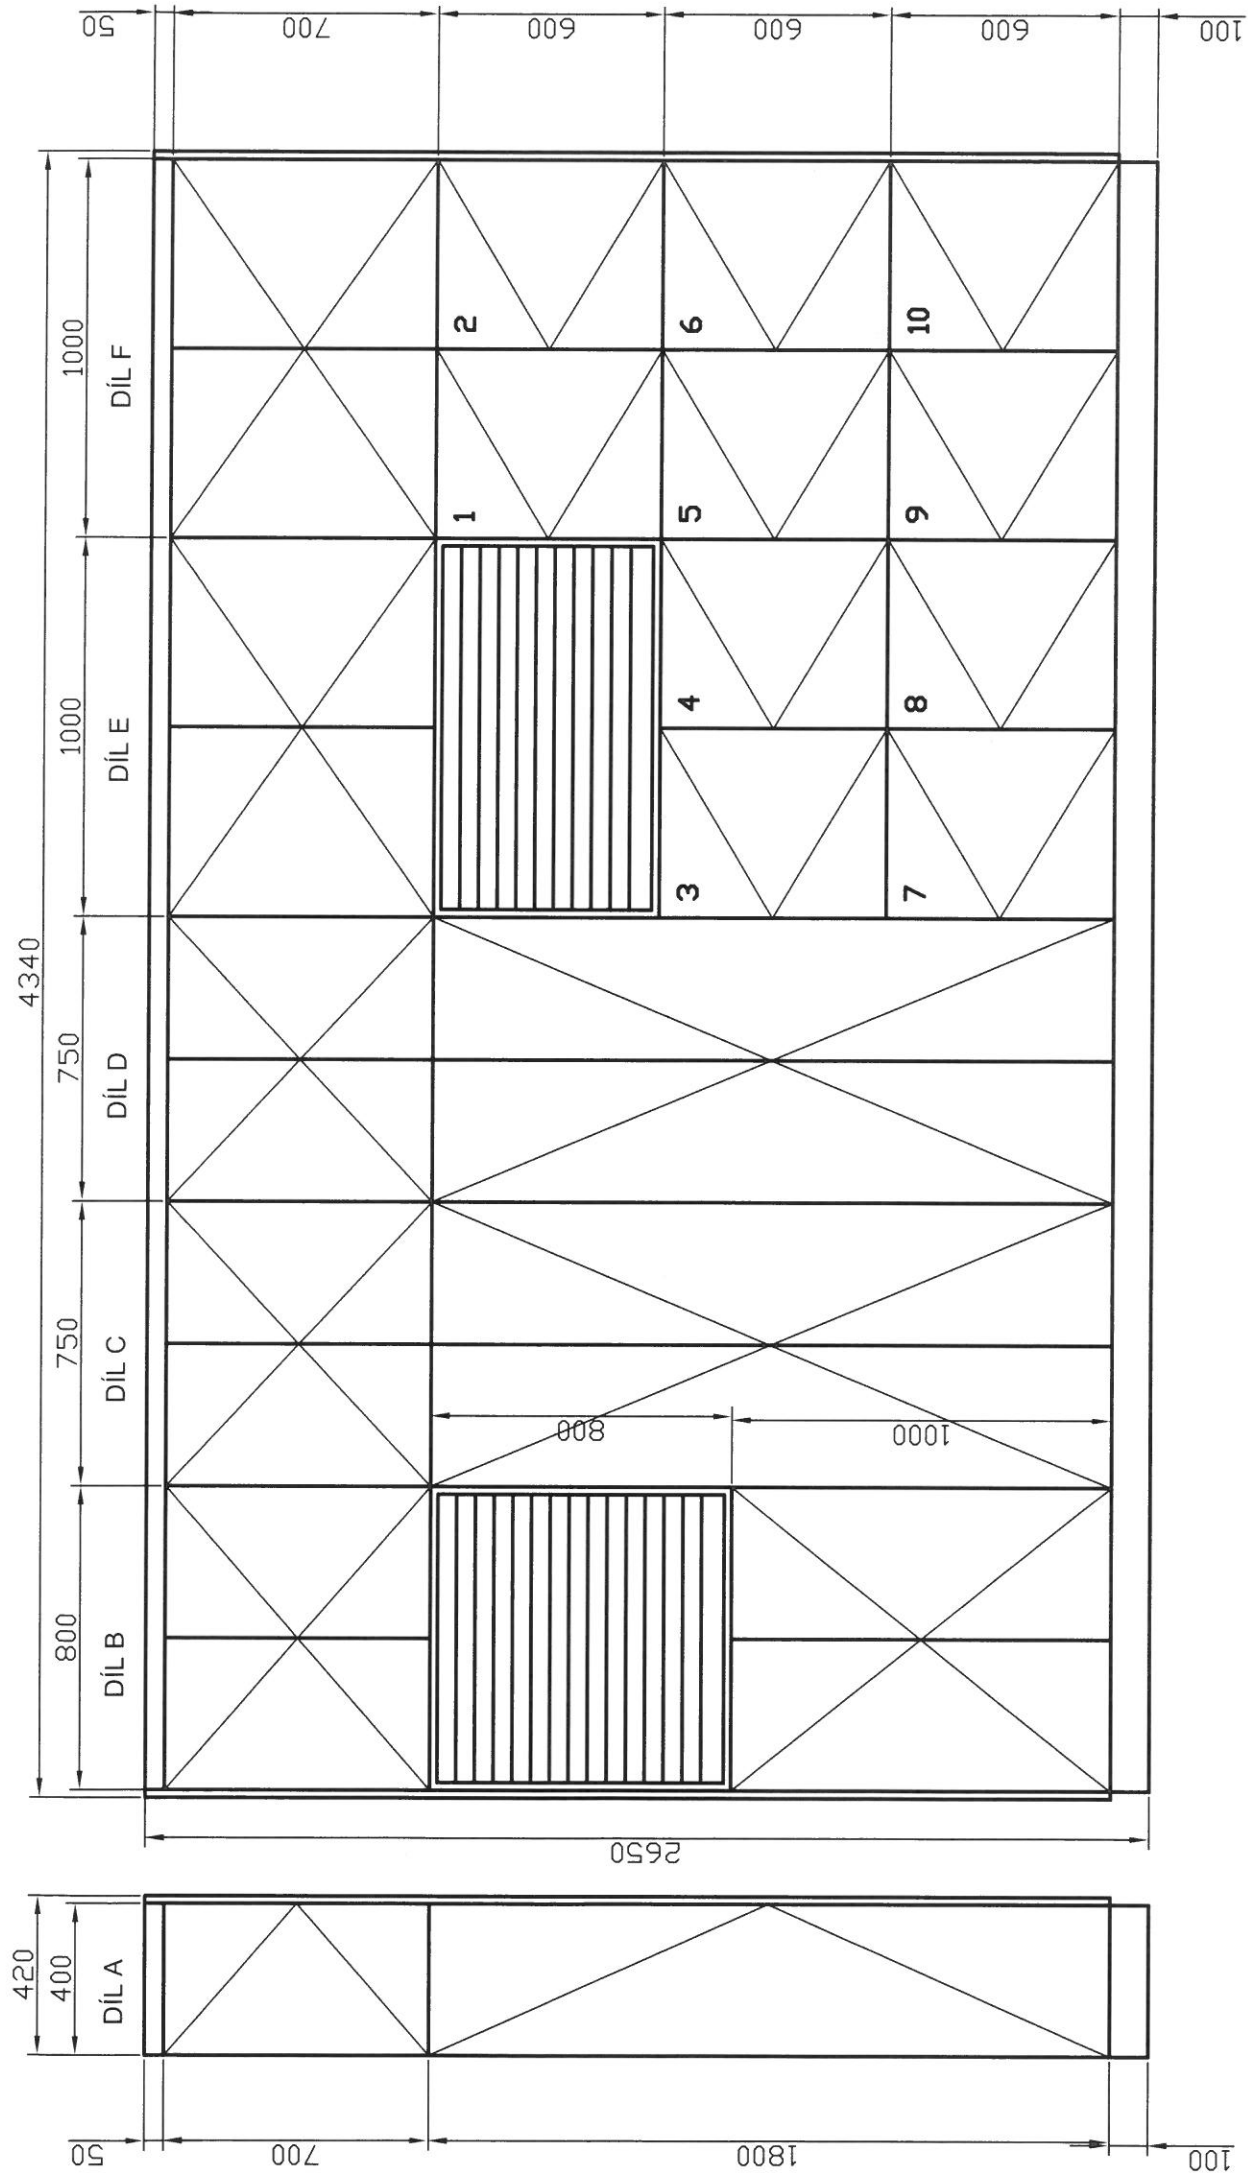

VESTAVNÁ SKŘÍŇ V MP317
SMĚR OTEVÍRÁNÍ KŘÍDLOVÝCH DVEŘÍ

MĚŘÍTKO NENÍ