



Soupis zkoumaných úseků - dílčí úseky jsou řazeny tak, jak jsou na budově umístěny ve směru zleva doprava počínaje východní fasádou.

Označení úseku / označení dílčí části úseku	Název úseku / název dílčích částí úseku
P1 / K1	Pilíř balustrády 1 / Krycí deska 1
Bp1 / M1, M2	Balustrádové pole 1 / Madlo 1, Madlo 2
P2 / K2	Pilíř balustrády 2 / Krycí deska 2
Bp2 / M3, M4	Balustrádové pole 2 / Madlo 3, Madlo 4
P3 / K3	Pilíř balustrády 3 / Krycí deska 3
Bp3 / M5, M6	Balustrádové pole 3 / Madlo 5, Madlo 6
P4 / K4	Pilíř balustrády 4 / Krycí deska 4
Bp4 / M7, M8	Balustrádové pole 4 / Madlo 7, Madlo 8
P5 / K5	Pilíř balustrády 5 / Krycí deska 5
Zp1 / Kz1	Znakové pole 1 / Krycí deska znakového pole 1
P6 / K6	Pilíř balustrády 6 / Krycí deska 6
Bp5 / M9, M10	Balustrádové pole 5 / Madlo 9, Madlo 10
P7 / K7	Pilíř balustrády 7 / Krycí deska 7
Zp2 / Kz2	Znakové pole 2 / Krycí deska znakového pole 2
P8 / K8	Pilíř balustrády 8 / Krycí deska 8
Bp6 / M11, M12	Balustrádové pole 6 / Madlo 11, Madlo 12
P9 / K9	Pilíř balustrády 9 / Krycí deska 9
Bp7 / M13, M14	Balustrádové pole 7 / Madlo 13, Madlo 14
P10 / K10	Pilíř balustrády 10 / Krycí deska 10
Bp8 / M15, M16	Balustrádové pole 8 / Madlo 15, Madlo 16
P11 / K11	Pilíř balustrády 11 / Krycí deska 11
Bp9 / M17, M18	Balustrádové pole 9 / Madlo 17, Madlo 18
P12 / K12	Pilíř balustrády 12 / Krycí deska 12
P13 / K13	Pilíř balustrády 13 / Krycí deska 13
Bp10 / M19, M20	Balustrádové pole 10 / Madlo 19, Madlo 20
P14 / K14	Pilíř balustrády 14 / Krycí deska 14
VP / V	Vikýřové pole / Vikýř
P15 / K15	Pilíř balustrády 15 / Krycí deska 15
Bp11 / M21, M22	Balustrádové pole 11 / Madlo 21, Madlo 22
P16 / K16	Pilíř balustrády 16 / Krycí deska 16
P17 / K17	Pilíř balustrády 17 / Krycí deska 17
Bp12 / M23, M24	Balustrádové pole 12 / Madlo 23, Madlo 24
P18 / K18	Pilíř balustrády 18 / Krycí deska 18
P19 / K19	Pilíř balustrády 19 / Krycí deska 19
Bp13 / M25, M26, M27	Balustrádové pole 13 / Madlo 25, Madlo 26, Madlo 27
P20 / K20	Pilíř balustrády 20 / Krycí deska 20

Grafická lokalizace zkoumaných úseků
Dům č. 18 na Rooseveltově ulici v Brně – půdorys A (jižní část)

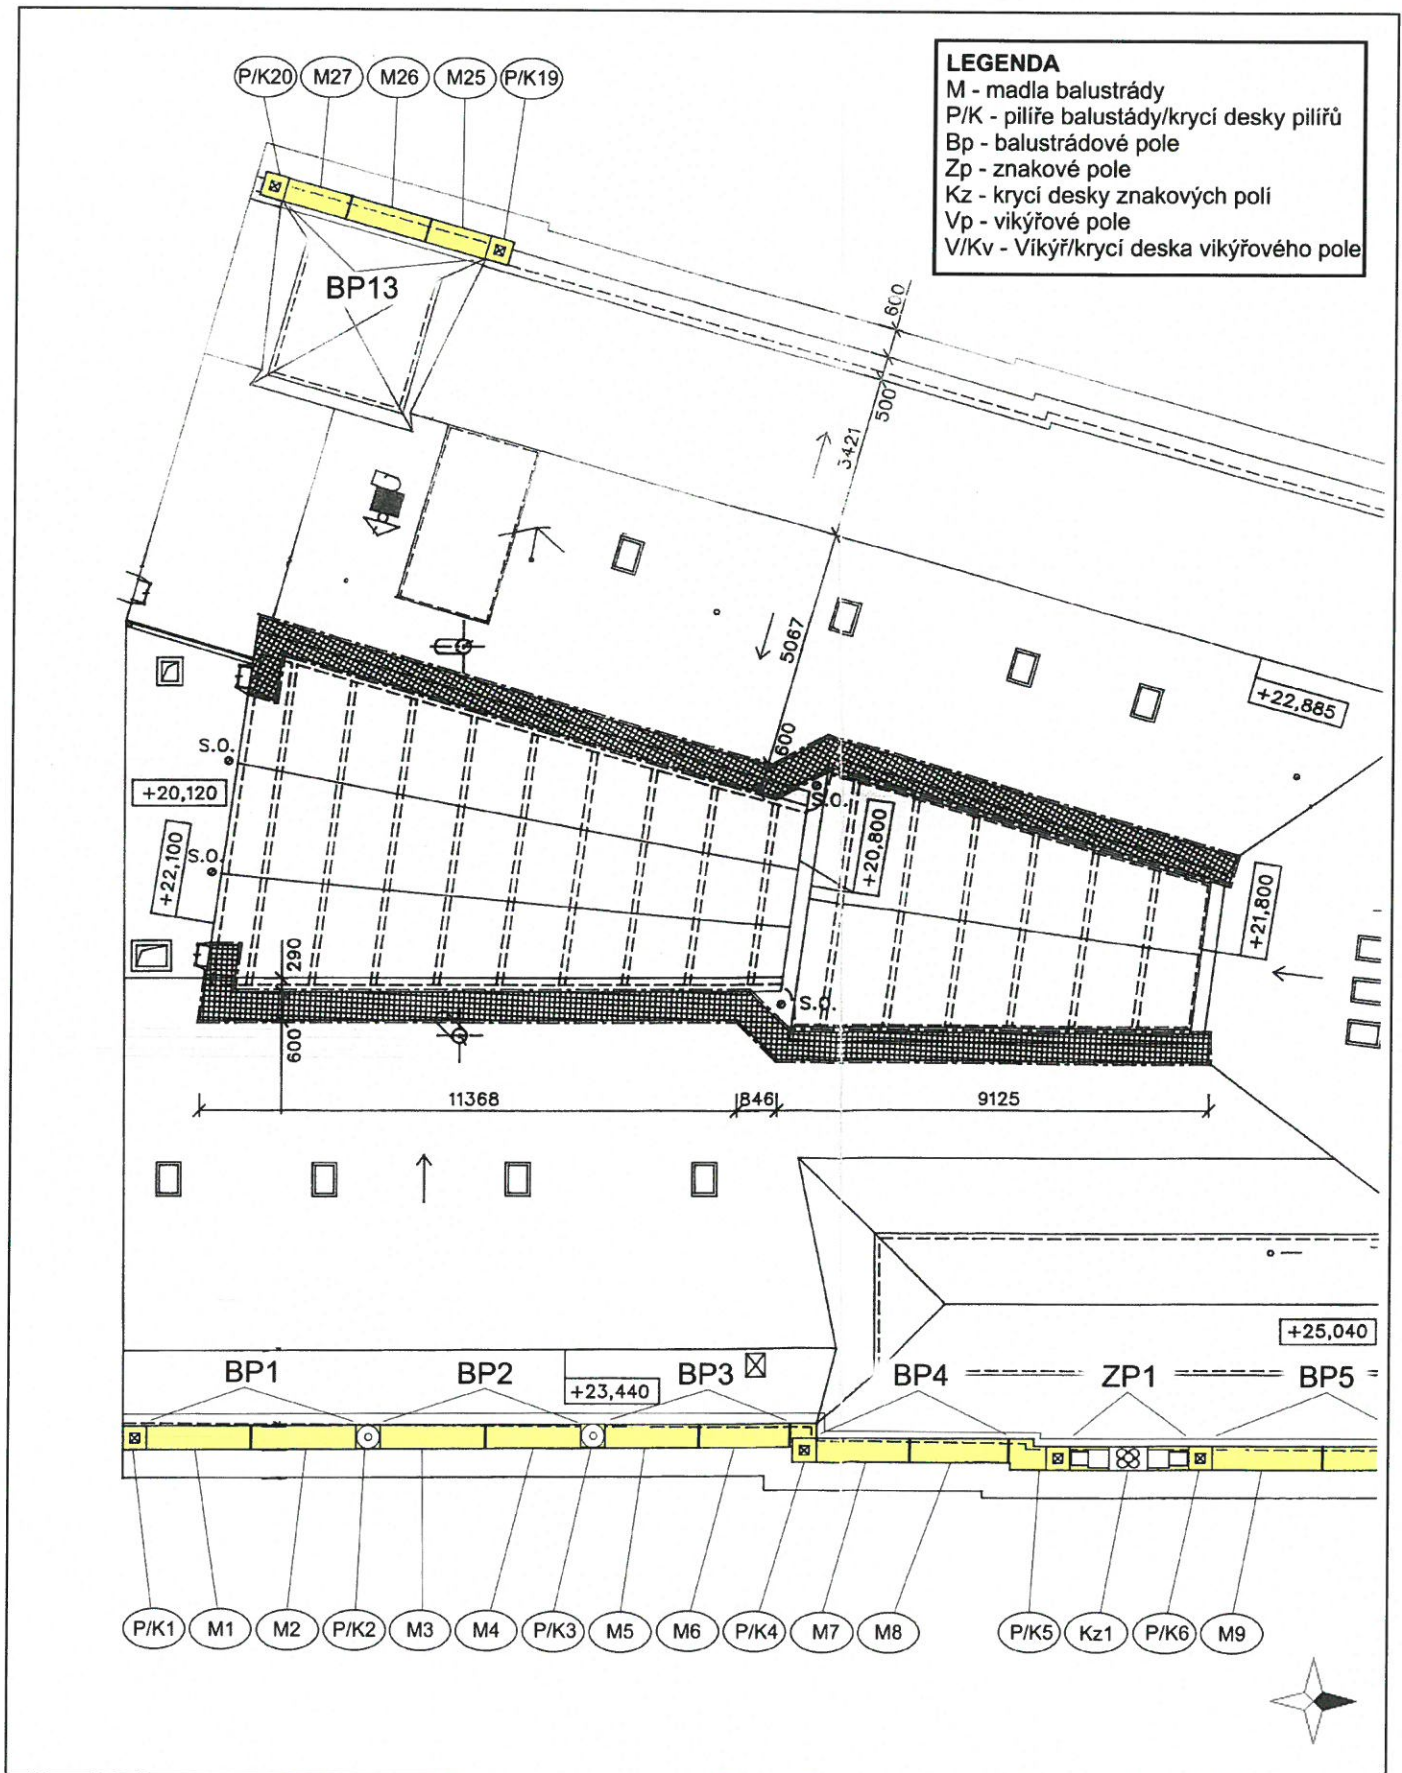

Grafická lokalizace zkoumaných úseků
Dům č. 18 na Rooseveltově ulici v Brně – půdorys B (severní část)

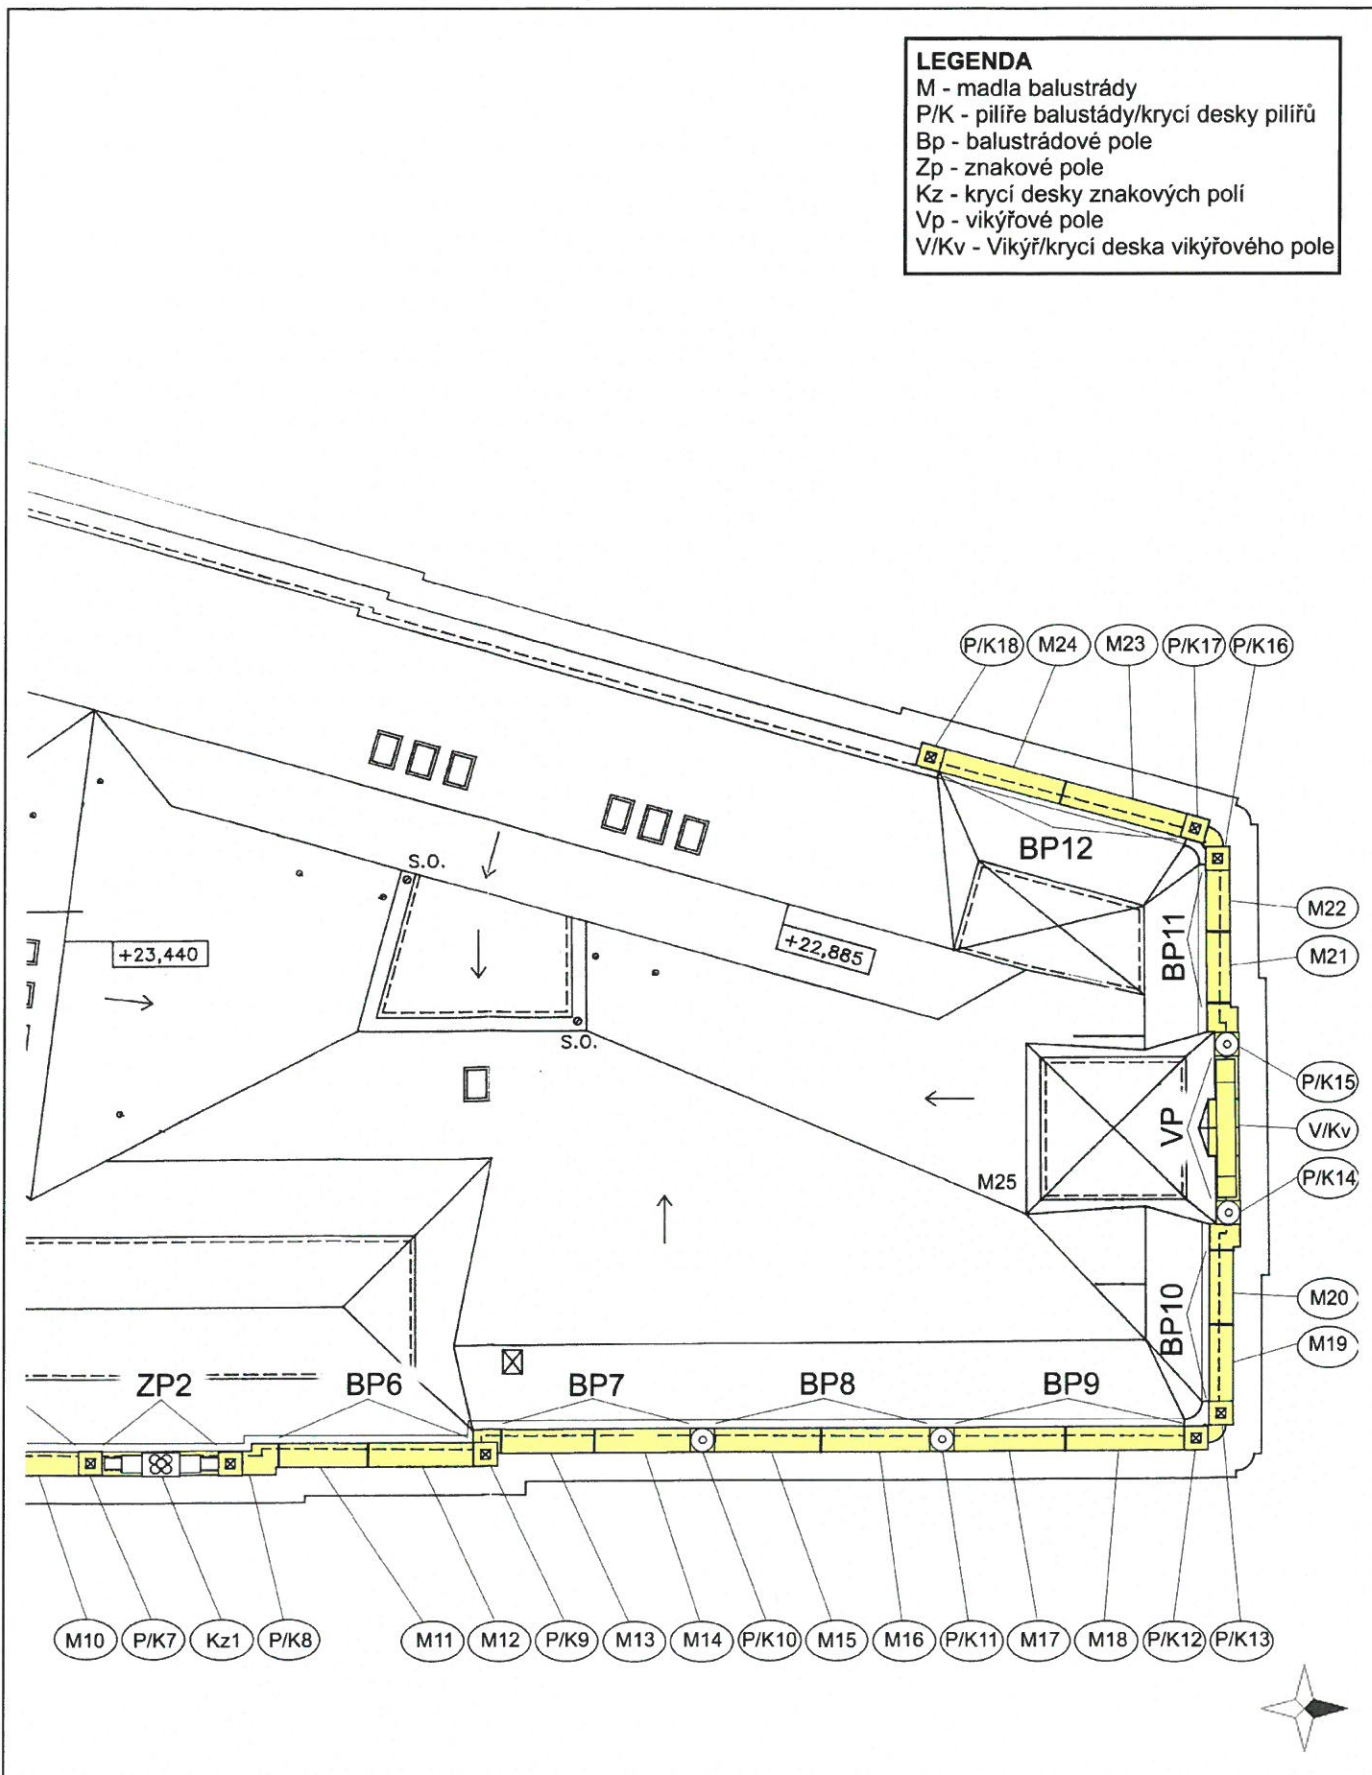

Grafická lokalizace zkoumaných úseků
Dům č. 18 na Rooseveltově ulici v Brně – východní fasáda A (jižní část)



LEGENDA
 Bp - balustrádové pole, Zp - znakové pole
 Vp - vikýřové pole, Kz - krycí deska znaku
 P - pilíř, M - madlo, V - vikýř

Grafická lokalizace zkoumaných úseků


Dům č. 18 na Rooseveltově ulici v Brně – východní fasáda B (severní část)



LEGENDA
 Bp - balustrádové pole, Zp - znakové pole
 Vp - vikýřové pole, Kz - krycí deska znaku
 P - pilíř, M - madlo, V - vikýř

Grafická lokalizace zkoumaných úseků

Dům č. 18 na Rooseveltově ulici v Brně – západní fasáda A (severní část)

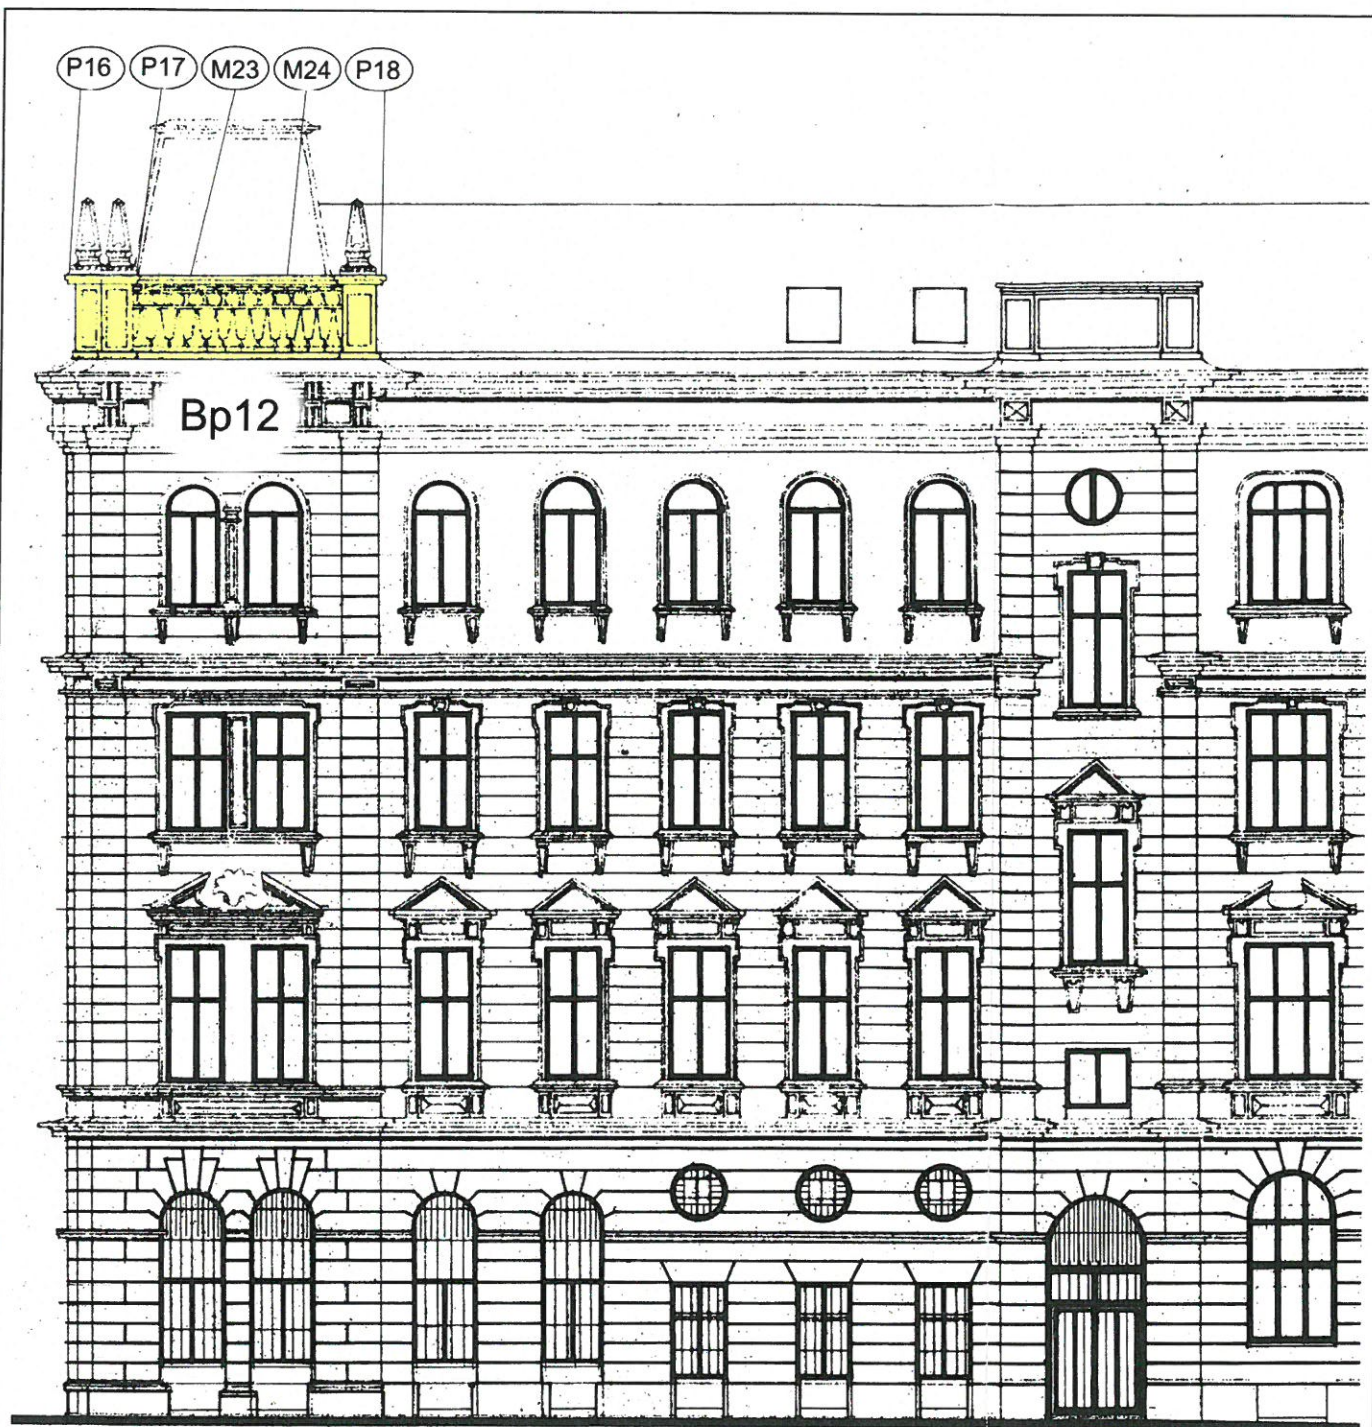

LEGENDA


Bp - balustrádové pole, Zp - znakové pole
Vp - vikýřové pole, Kz - krycí deska znaku
P - pilíř, M - madlo, V - vikýř

Grafická lokalizace zkoumaných úseků
Dům č. 18 na Rooseveltově ulici v Brně – západní fasáda B (jižní část)



LEGENDA
Bp - balustrádové pole, Zp - znakové pole
Vp - vikýřové pole, Kz - krycí deska znaku
P - pilíř, M - madlo, V - vikýř

Grafická lokalizace zkoumaných kamenných prvků Dům č. 18 na Rooseveltově ulici v Brně – severní fasáda

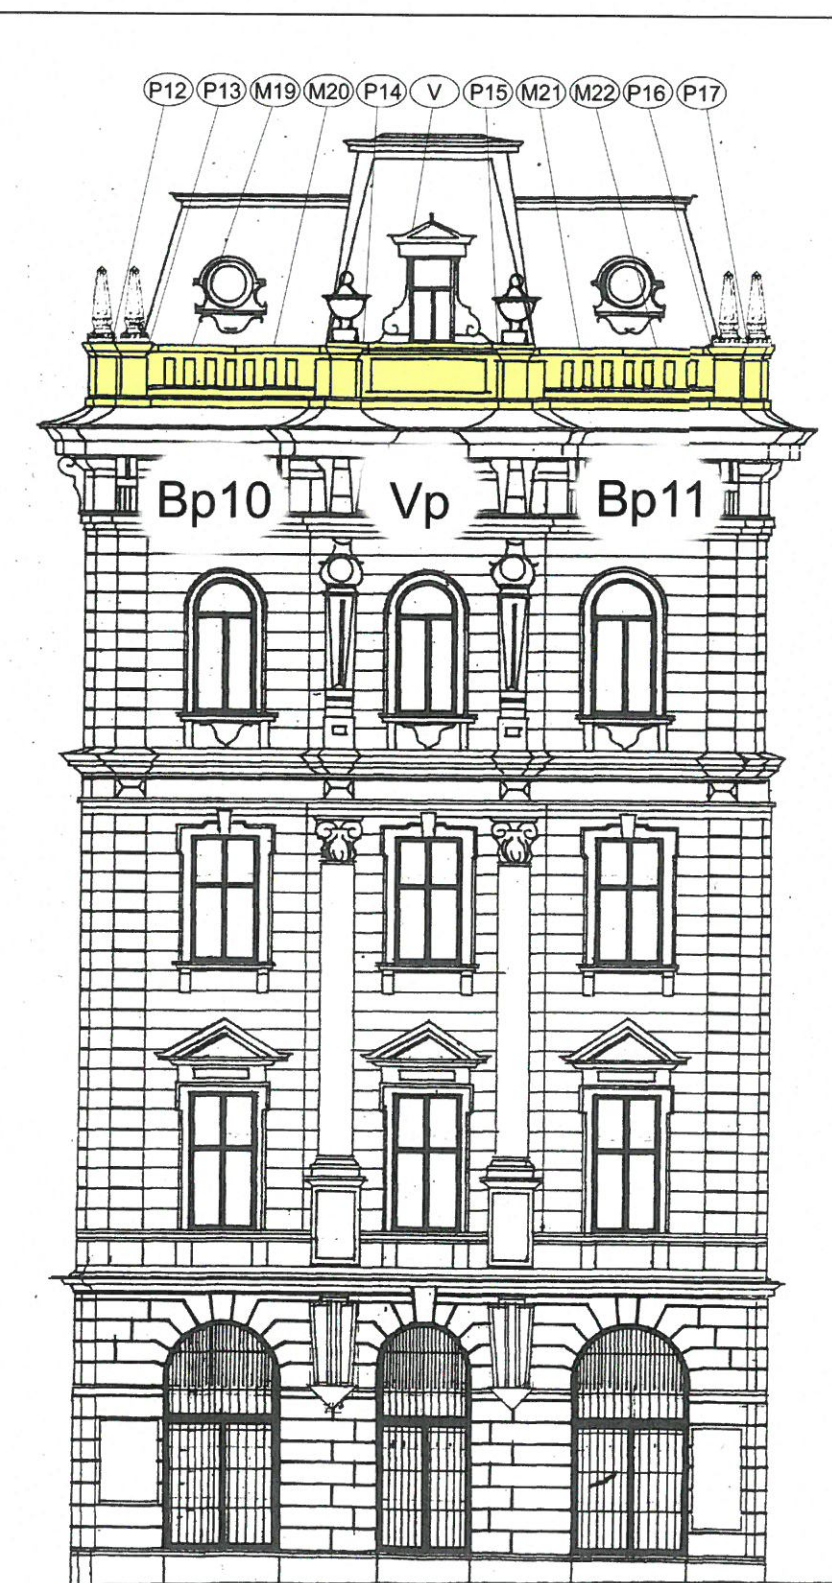

LEGENDA
Bp - balustrádové pole, Zp - znakové pole
Vp - vikýřové pole, Kz - krycí deska znaku
P - pilíř, M - madlo, V - vikýř

Grafická příloha

Klempířské práce - schéma rozsahu oplechování balustrády

Schéma A - jižní část


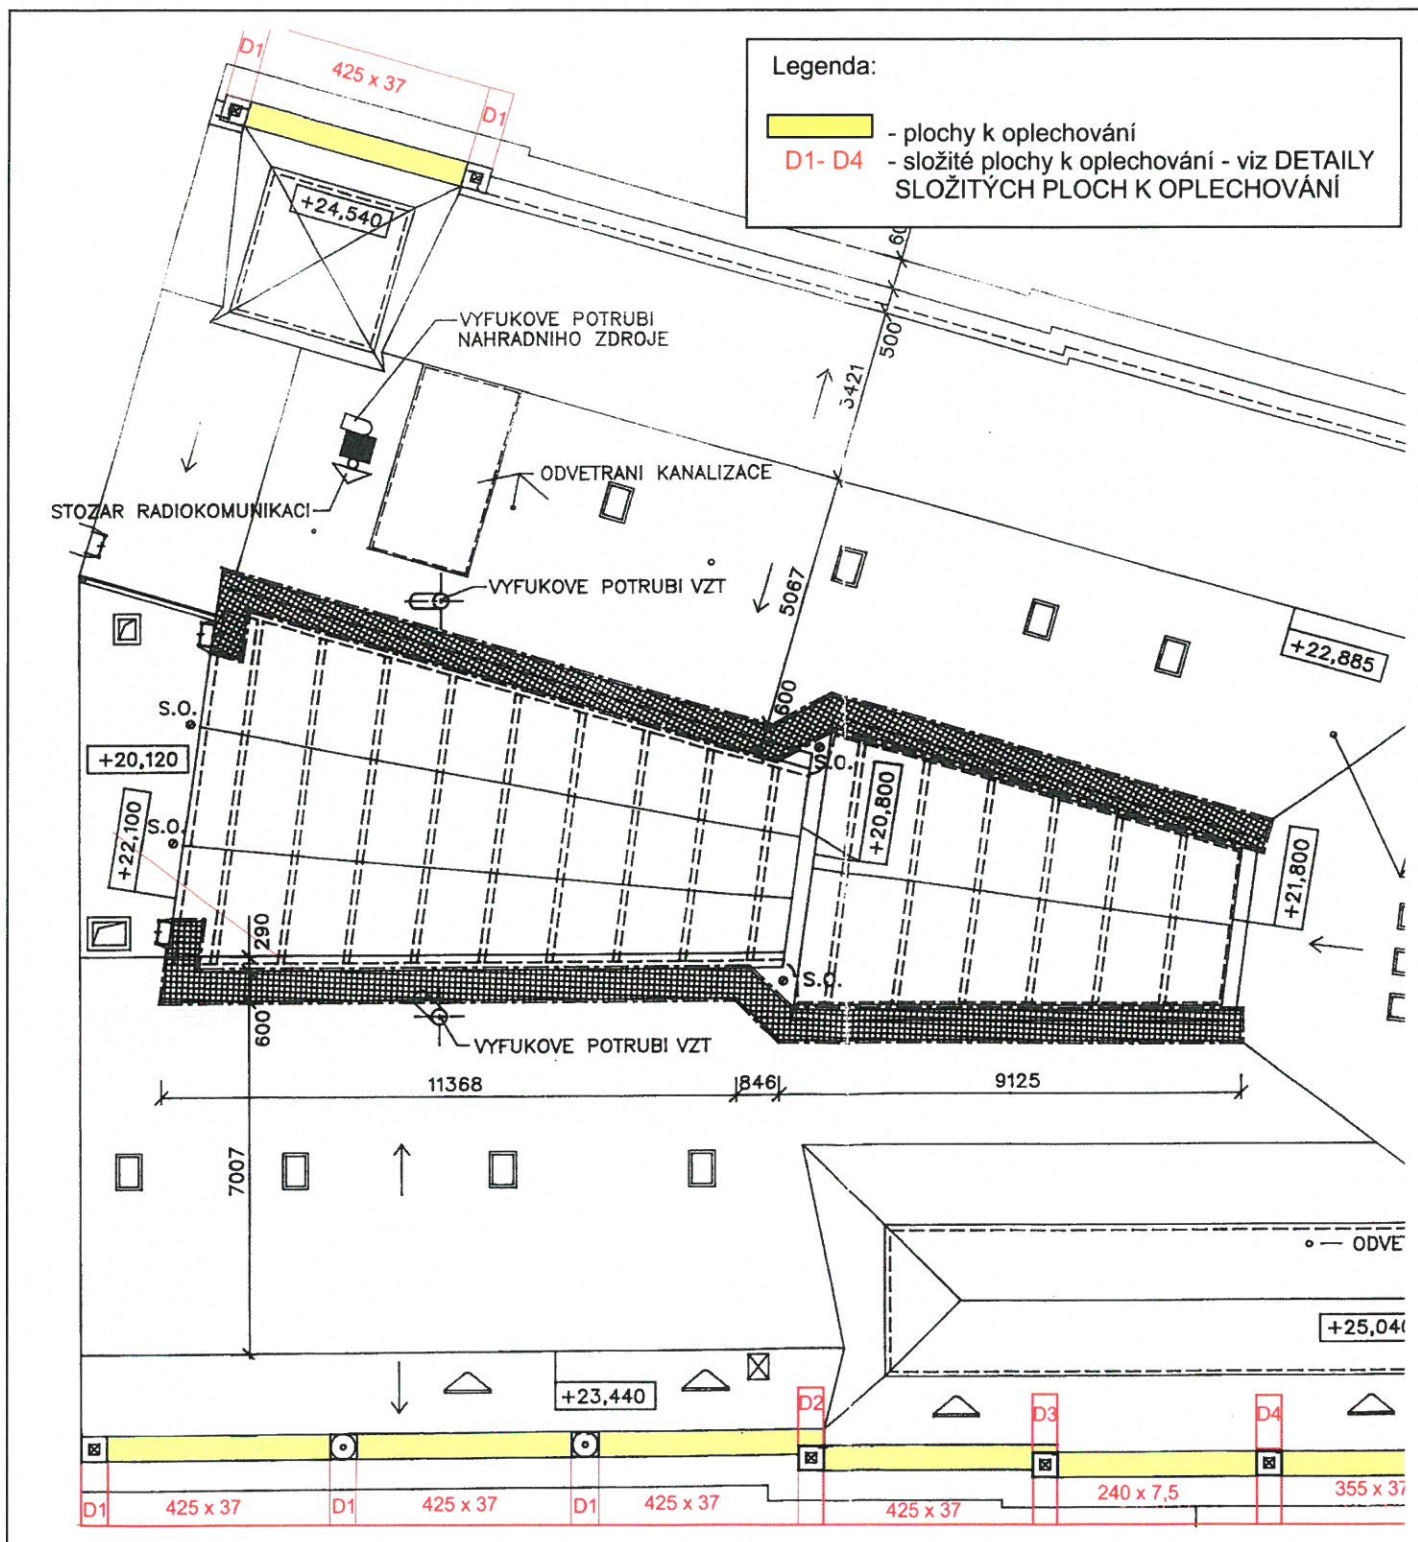


Schéma B - severní část


Legenda:

- plochy k oplechování
- D1- D4 - složité plochy k oplechování - viz DETAILS SLOŽITÝCH PLOCH K OPLECHOVÁNÍ

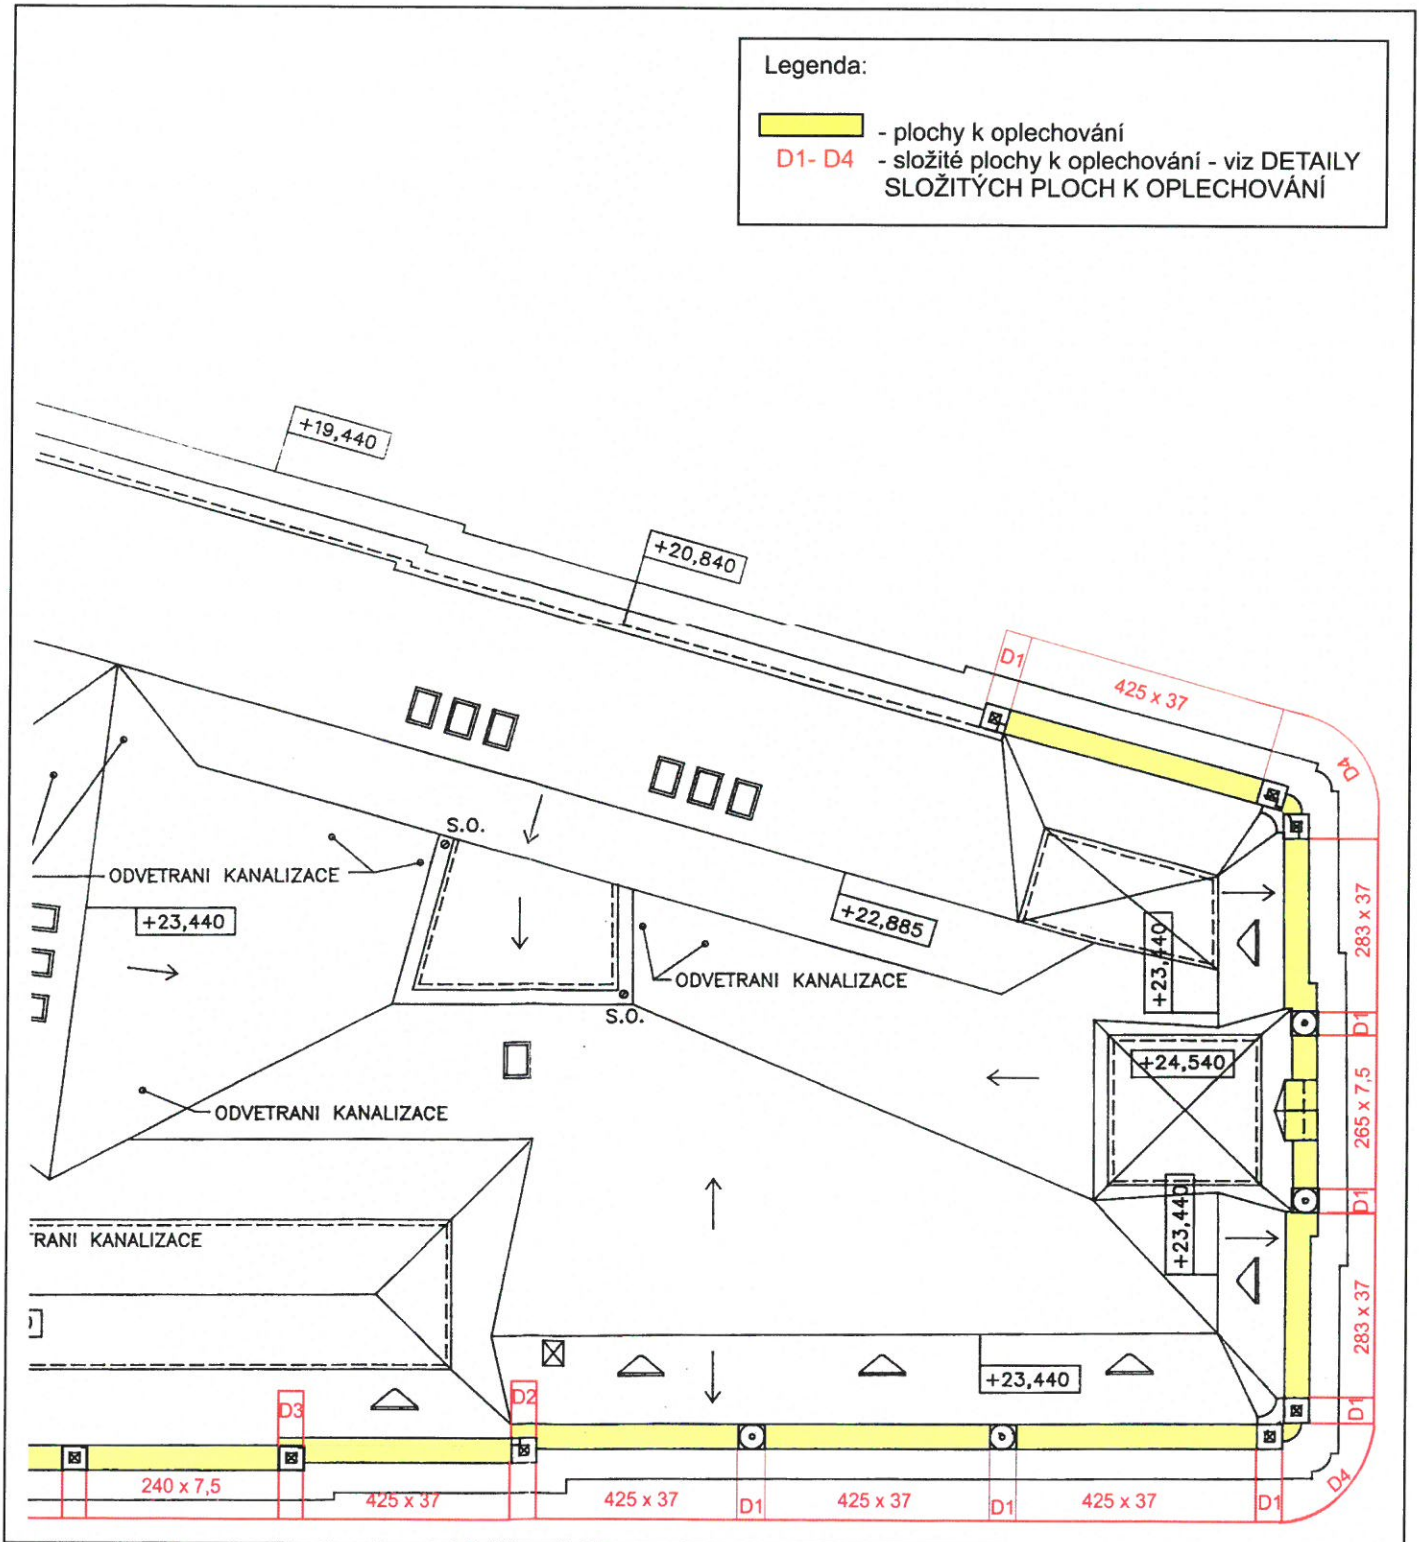


Details nového oplechování balustrády

D3

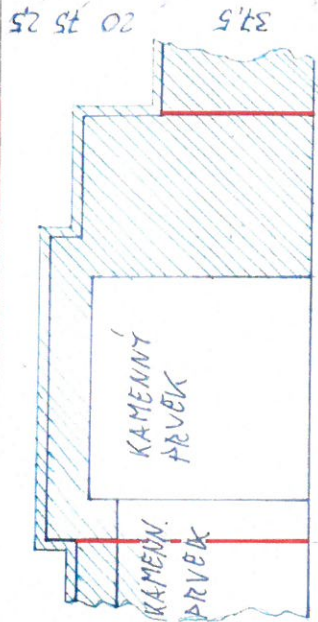


D4

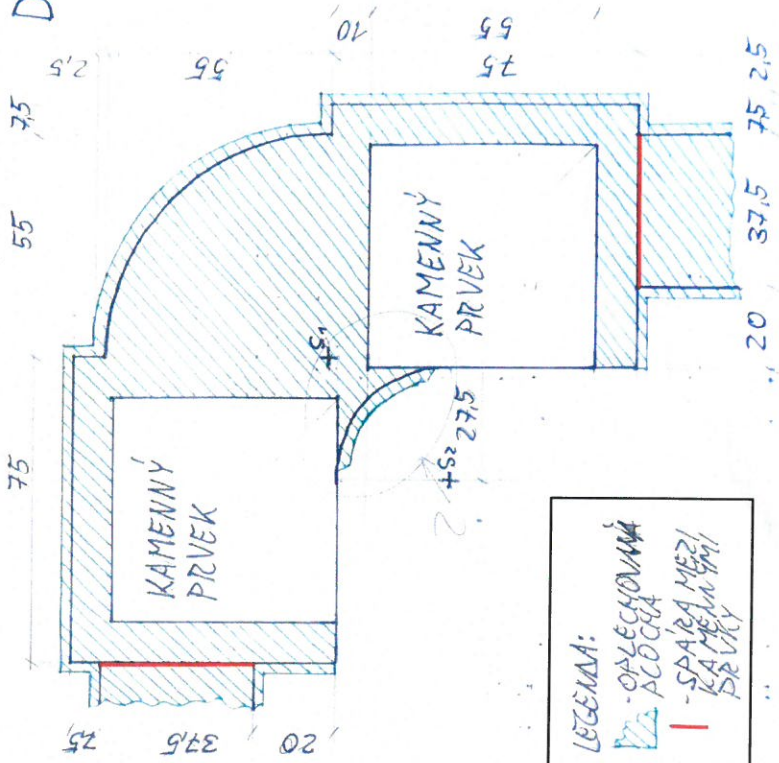


LEGENDA:

- OPLECHOVÁNÍ
- PCOČKA
- SPÁJKA MEZI KAMENNÝMI PRVKY

D1

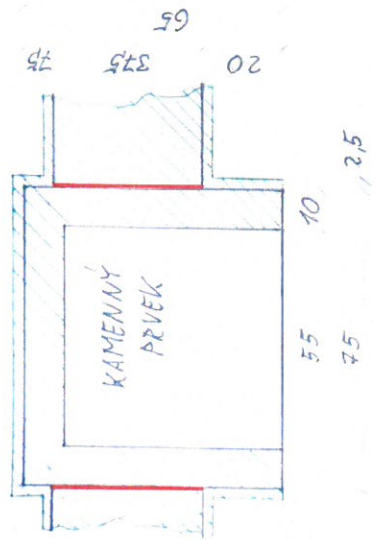

D2

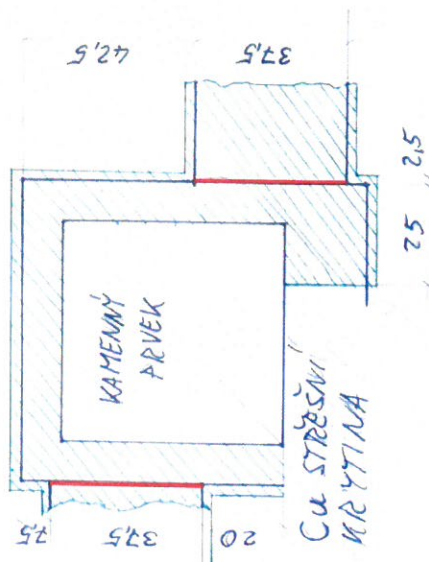

STŘECHA BUDOVY ČNB V BRNĚ
III. ETAPA RESTAURÁTORSKÝCH PRACÍ - KLEMPÍŘSKÉ PRÁCE
DETAILY SLOŽITÝCH PLOCH K OPLECHOVÁNÍ

