



2. Suterén

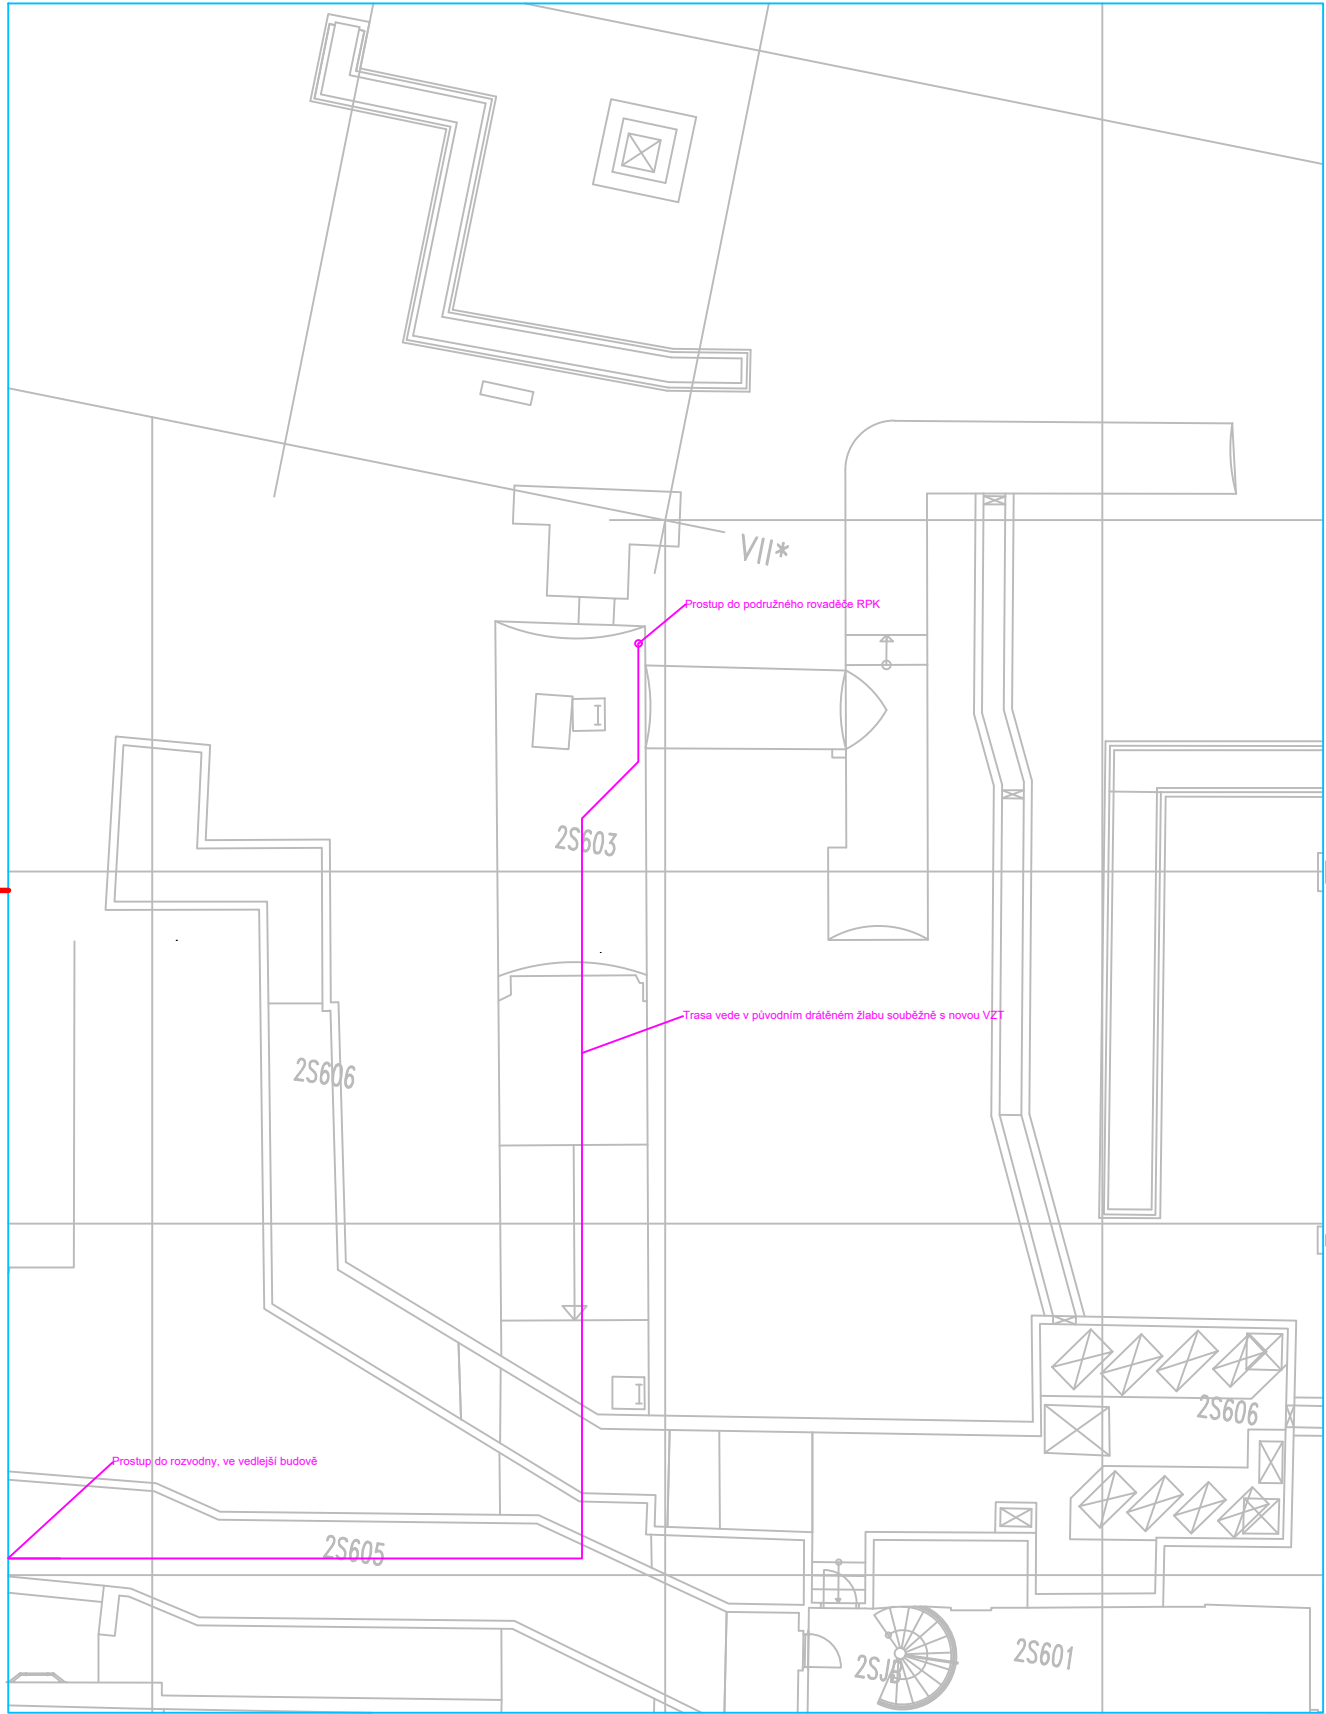

- Poznámky:
- Trasa vede v původním kabelovém žlabu souběžně s novou vzduchotechnikou
 - Po cestě bude potřeba projít celkem 6 požárními přepážkami(v souladu s ČSN 73 08 51 a ZP 4/92 systém požární ochrany HILTI CP), které bude potřeba následně opět utěsnit.

MĚŘITKO: 1:50	JMÉNO	PODPIS	DATUM	ZMĚNA				ZNAČENÍ			
	NAVRHL:	ING.DRESLER	12/2020	NAVRHL				KONTROLOVAL			
	KRESLIL:	ING.DRESLER	12/2020	KRESLIL				SCHVÁLIL			
SKARTAČNÍ	SC	HVÁLIL:	ING.DRESLER	12/2020	DATUM				INDEX		
 AssiDu, spol. s r.o. Manželů Curieových 657 674 01 Třebíč M: 777 863 389 T: 568 828 094 www.assidu.cz	ZAKÁZKA: STUDIE ČNB Kuchyně			CELEK: ELEKTRO			Část: ELEKTRO			VÝKRES	
	NÁZEV:			PARÉ			VÝKRES			A3	
	DISPOZICE PŘIVOD Z RH PRO RPK						v.č.:			3	