INVESTOR	VYPRACOVAL	AMEREX trade s.r.o. K Březanům 3 252 41 Lhota-Dolní Březany 773610730,777610730 macak@amerex-gastro.com	
ČNB	KAMIL MACAK 773 610 730		
Objekt: Půdorys rozmístění technologií Kuchyně bankovního klubu		DATUM	20.11.2020
		FORMÁT	A3
		STUPEŇ	
Obsah: NÁVRH Č.4		MĚŘÍTKO 1 : 50	VÝKRES ČÍSLO 04

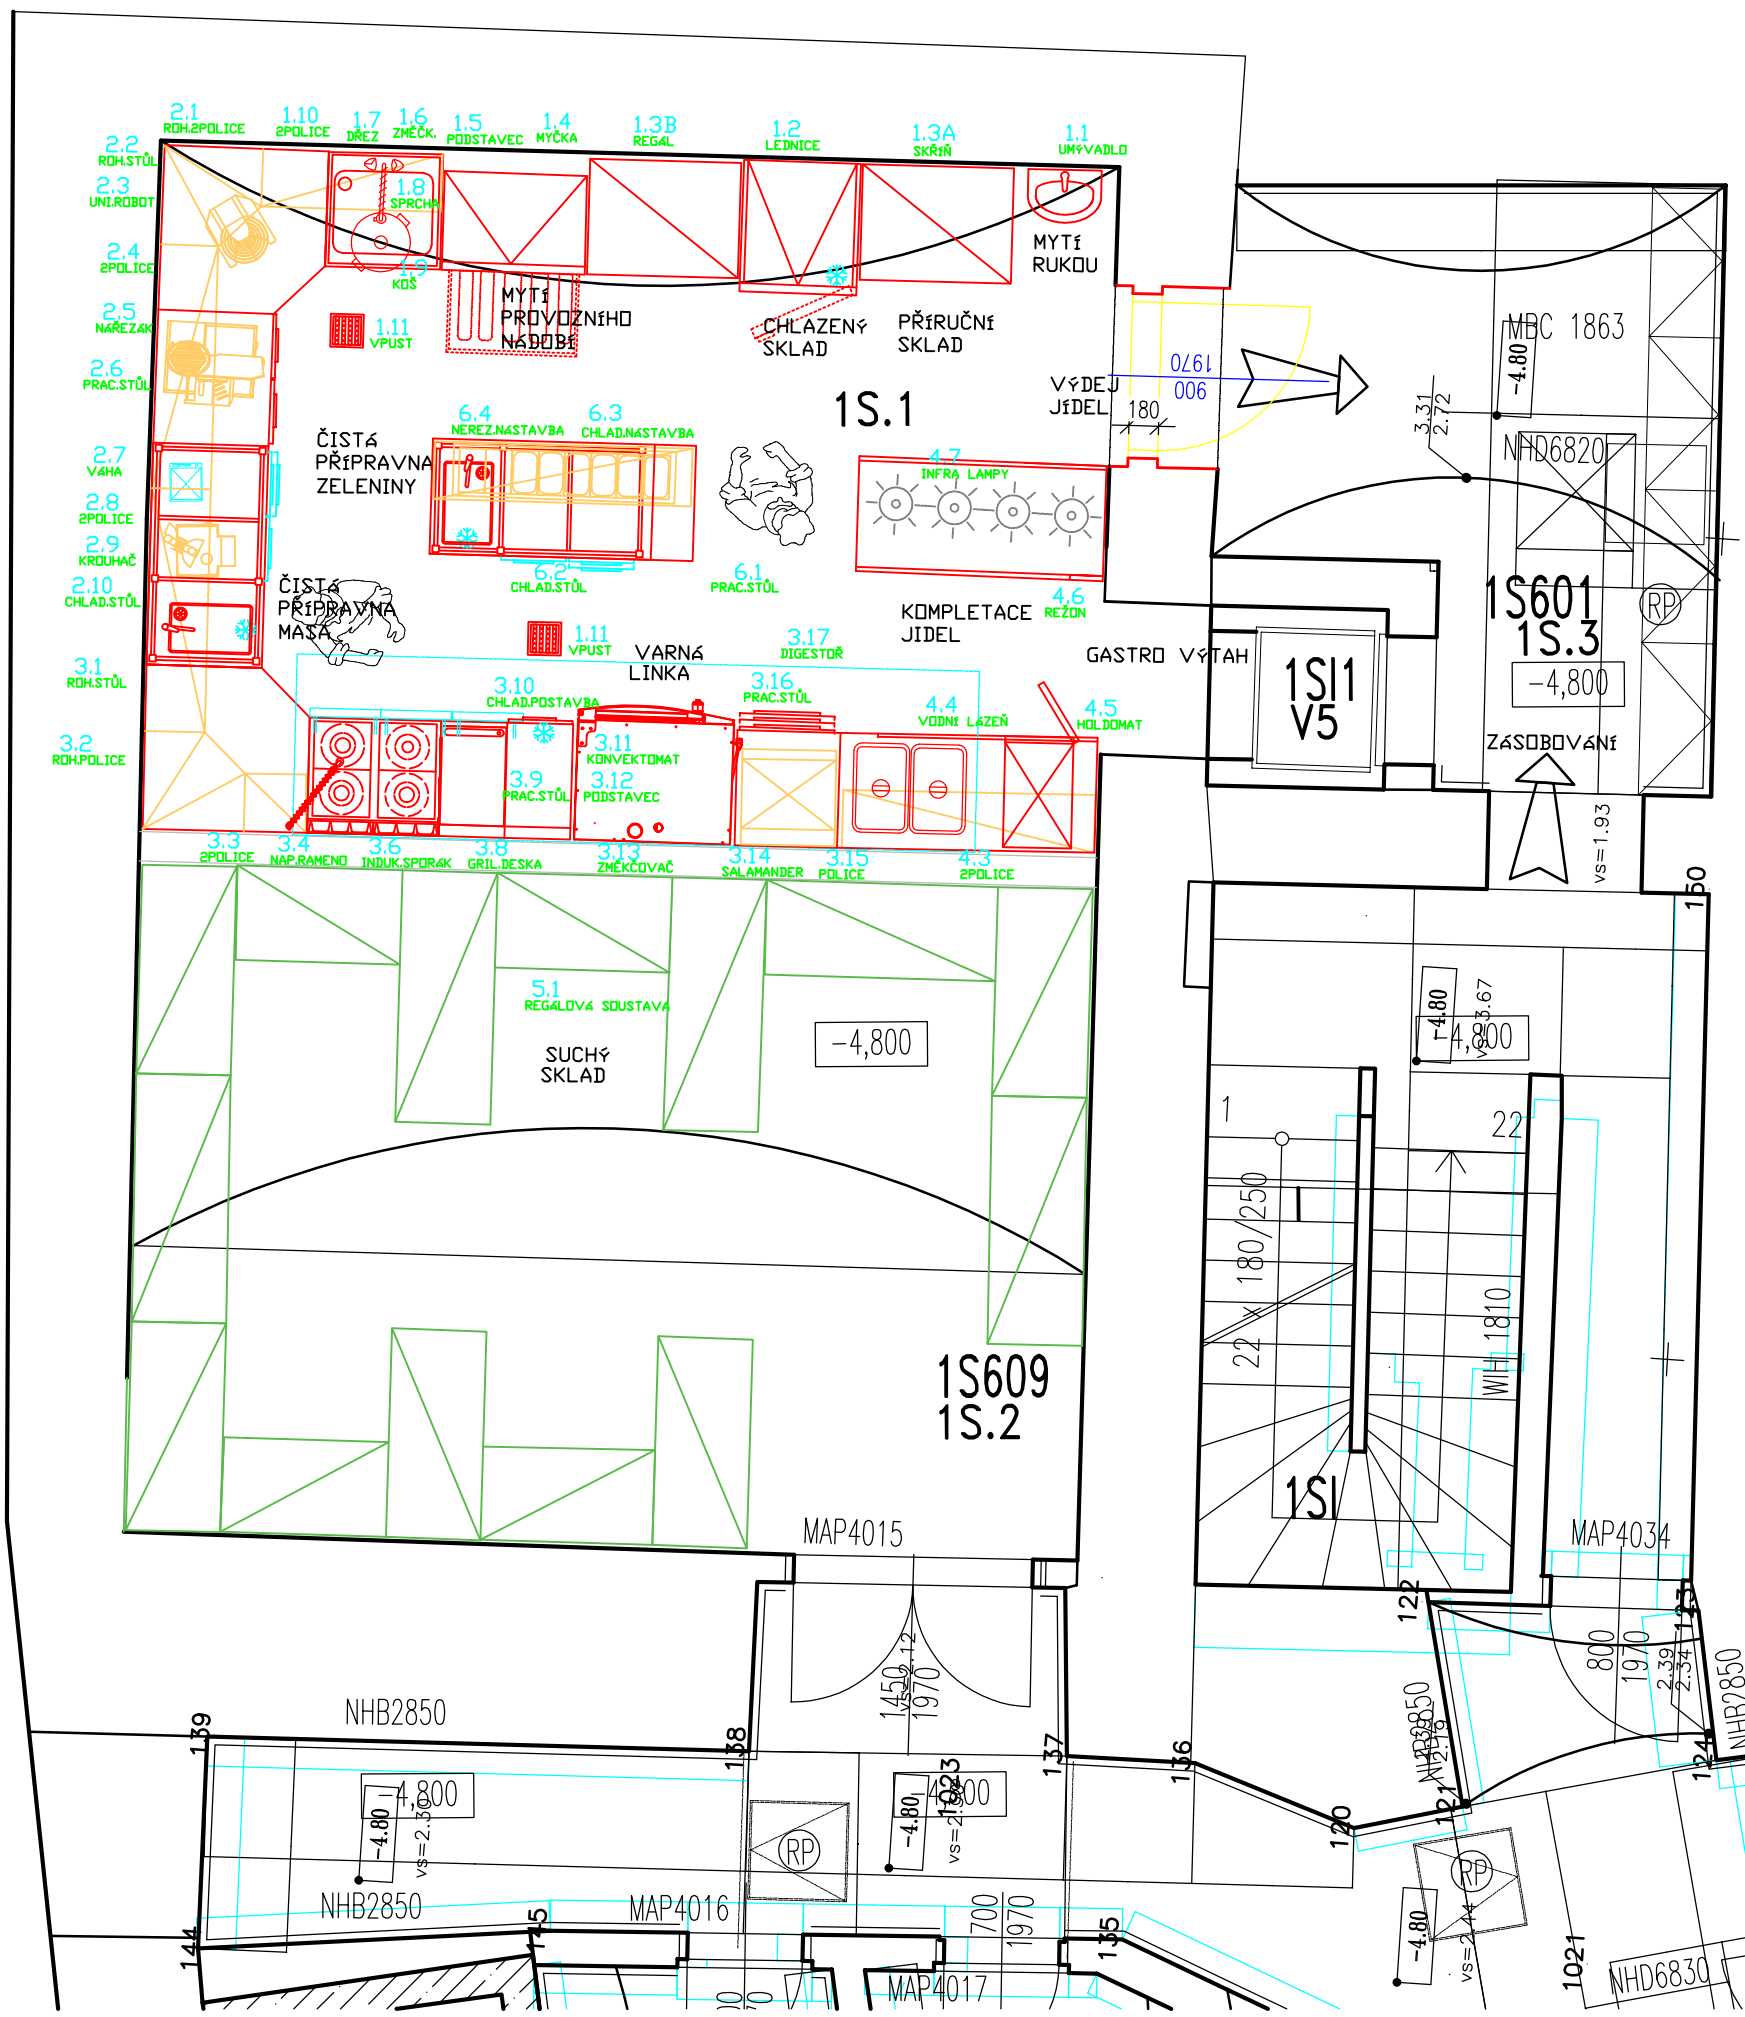
2.1 ROH.2POLICE
1.10 2POLICE
1.7 DŘEZ
1.6 ZMĚČK.
1.5 PODSTAVEC
1.4 MYČKA
1.3B REGÁL
1.2 LEDNICE
1.3A SKŘÍŇ
1.1 UMÝVADLO
2.2 ROH.STŮL
2.3 UNI.ROBOT
1.8 SPRCHA
2.4 2POLICE
1.9 KOŠ
2.5 NÁŘEZÁK
1.11 VPUST
MYTÍ PROVOZNÍHO NÁDOBÍ
CHLAZENÝ SKLAD
PŘÍRUČNÍ SKLAD
MYTÍ RUKOU
2.6 PRAC.STŮL
1S.1
VÝDEJ JÍDEL
1970
006
180
MBC 1863
-4.80
3.31
2.72
NHD6820
6.4 NEREZ.NÁSTAVBA
6.3 CHLAD.NÁSTAVBA
ČISTÁ PŘÍPRAVNA ZELENINY
4.7 INFRA LAMPY
2.7 VÁHA
2.8 2POLICE
2.9 KROUHAČ
2.10 CHLAD.STŮL
6.2 CHLAD.STŮL
6.1 PRAC.STŮL
4.6 REŽON
KOMPLETACE JÍDEL
1S601
1S.3
RP
-4,800
ZÁSOBOVÁNÍ
ČISTÁ PŘÍPRAVNA MASA
1.11 VPUST
VARNÁ LINKA
3.17 DIGESTOŘ
GASTRO VÝTAH
1SI1
V5
3.1 ROH.STŮL
3.10 CHLAD.PODSTAVBA
3.16 PRAC.STŮL
4.4 VODNÍ LÁZEŇ
4.5 HOL.DOMÁT
3.2 ROH.POLICE
3.11 KONVEKTOMAT
3.9 PRAC.STŮL
3.12 PODSTAVEC
vs=1.93
3.3 2POLICE
3.4 NAP.RAMENO
3.6 INDUK.SPORÁK
3.8 GRIL.DESKA
3.13 ZMĚKČOVAČ
3.14 SALAMANDER
3.15 POLICE
4.3 2POLICE
150
5.1 REGÁLOVÁ SOUSTAVA
SUCHÝ SKLAD
-4,800
-4.80
vs=3.67
1S609
1S.2
1
22
180/250
1810
WIH
1SI
MAP4015
MAP4034
122
800
1970
2.39
2.34
NHB2850
NHB2850
NHB2850