



PŮDORYS 6P - DISPOZICE STROJOVNY ZDROJE CHLADU 3 - VARIANTA B

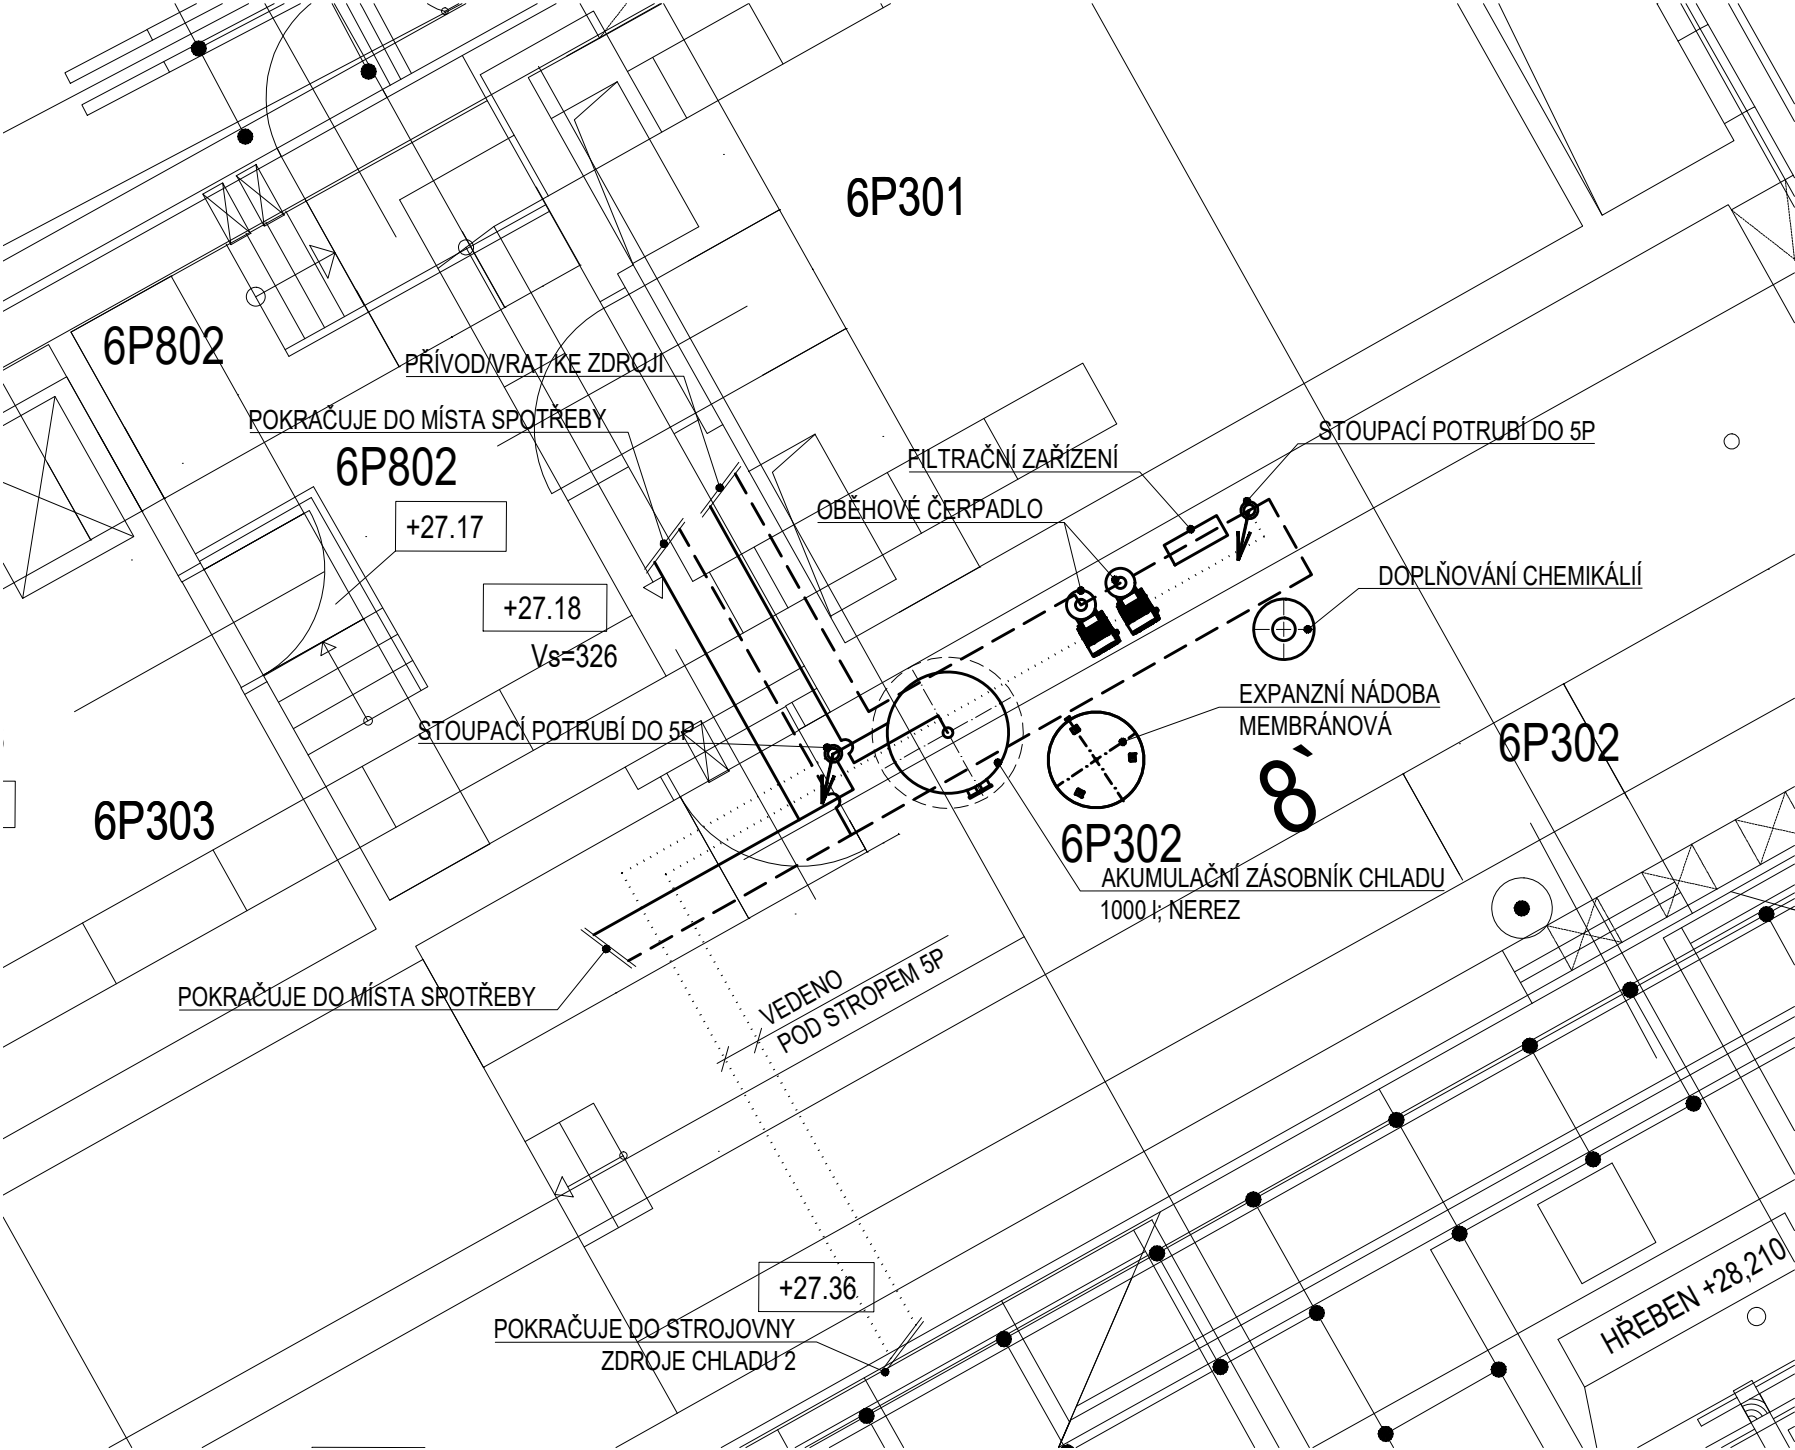

ŘEŠENÁ OBLAST:

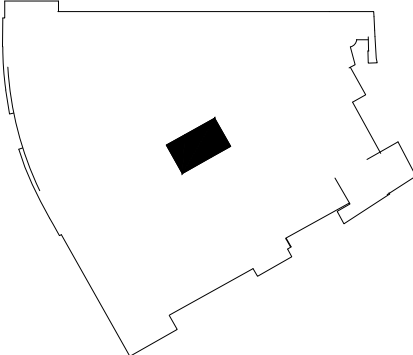

PROJEKTANT ČÁSTI:		ZODP. PROJEKTANT	KONTROLOVAL	VYPRACOVAL		
BRES spol. s r.o. náměstí Republiky 366/1 614 00 Brno - Husovice		ING. JIŘÍ REITKNECHT 	ING. FILIP KUPKA 	ING. JAROSLAV STUPKA 		
KRAJ: Praha		OKRES: -				
INVESTOR: Česká národní banka, Na Příkopě 28, 115 03 Praha 1					FORMÁT	2xA4
AKCE: <div>Optimalizace vytápění a možnosti dochlazení budovy ústředí ČNB</div> <div>Dokumentace studie proveditelnosti</div>					MĚŘÍTKO	1:50
					DATUM	12/2020
					ÚČEL	Studie
					Č. ZAKÁZKY	B0540
OBSAH: PŮDORYS 6P - DISPOZICE STROJOVNY ZDROJE CHLADU 3 - VARIANTA B					Č. PŘÍL.	PARÉ
					20	