

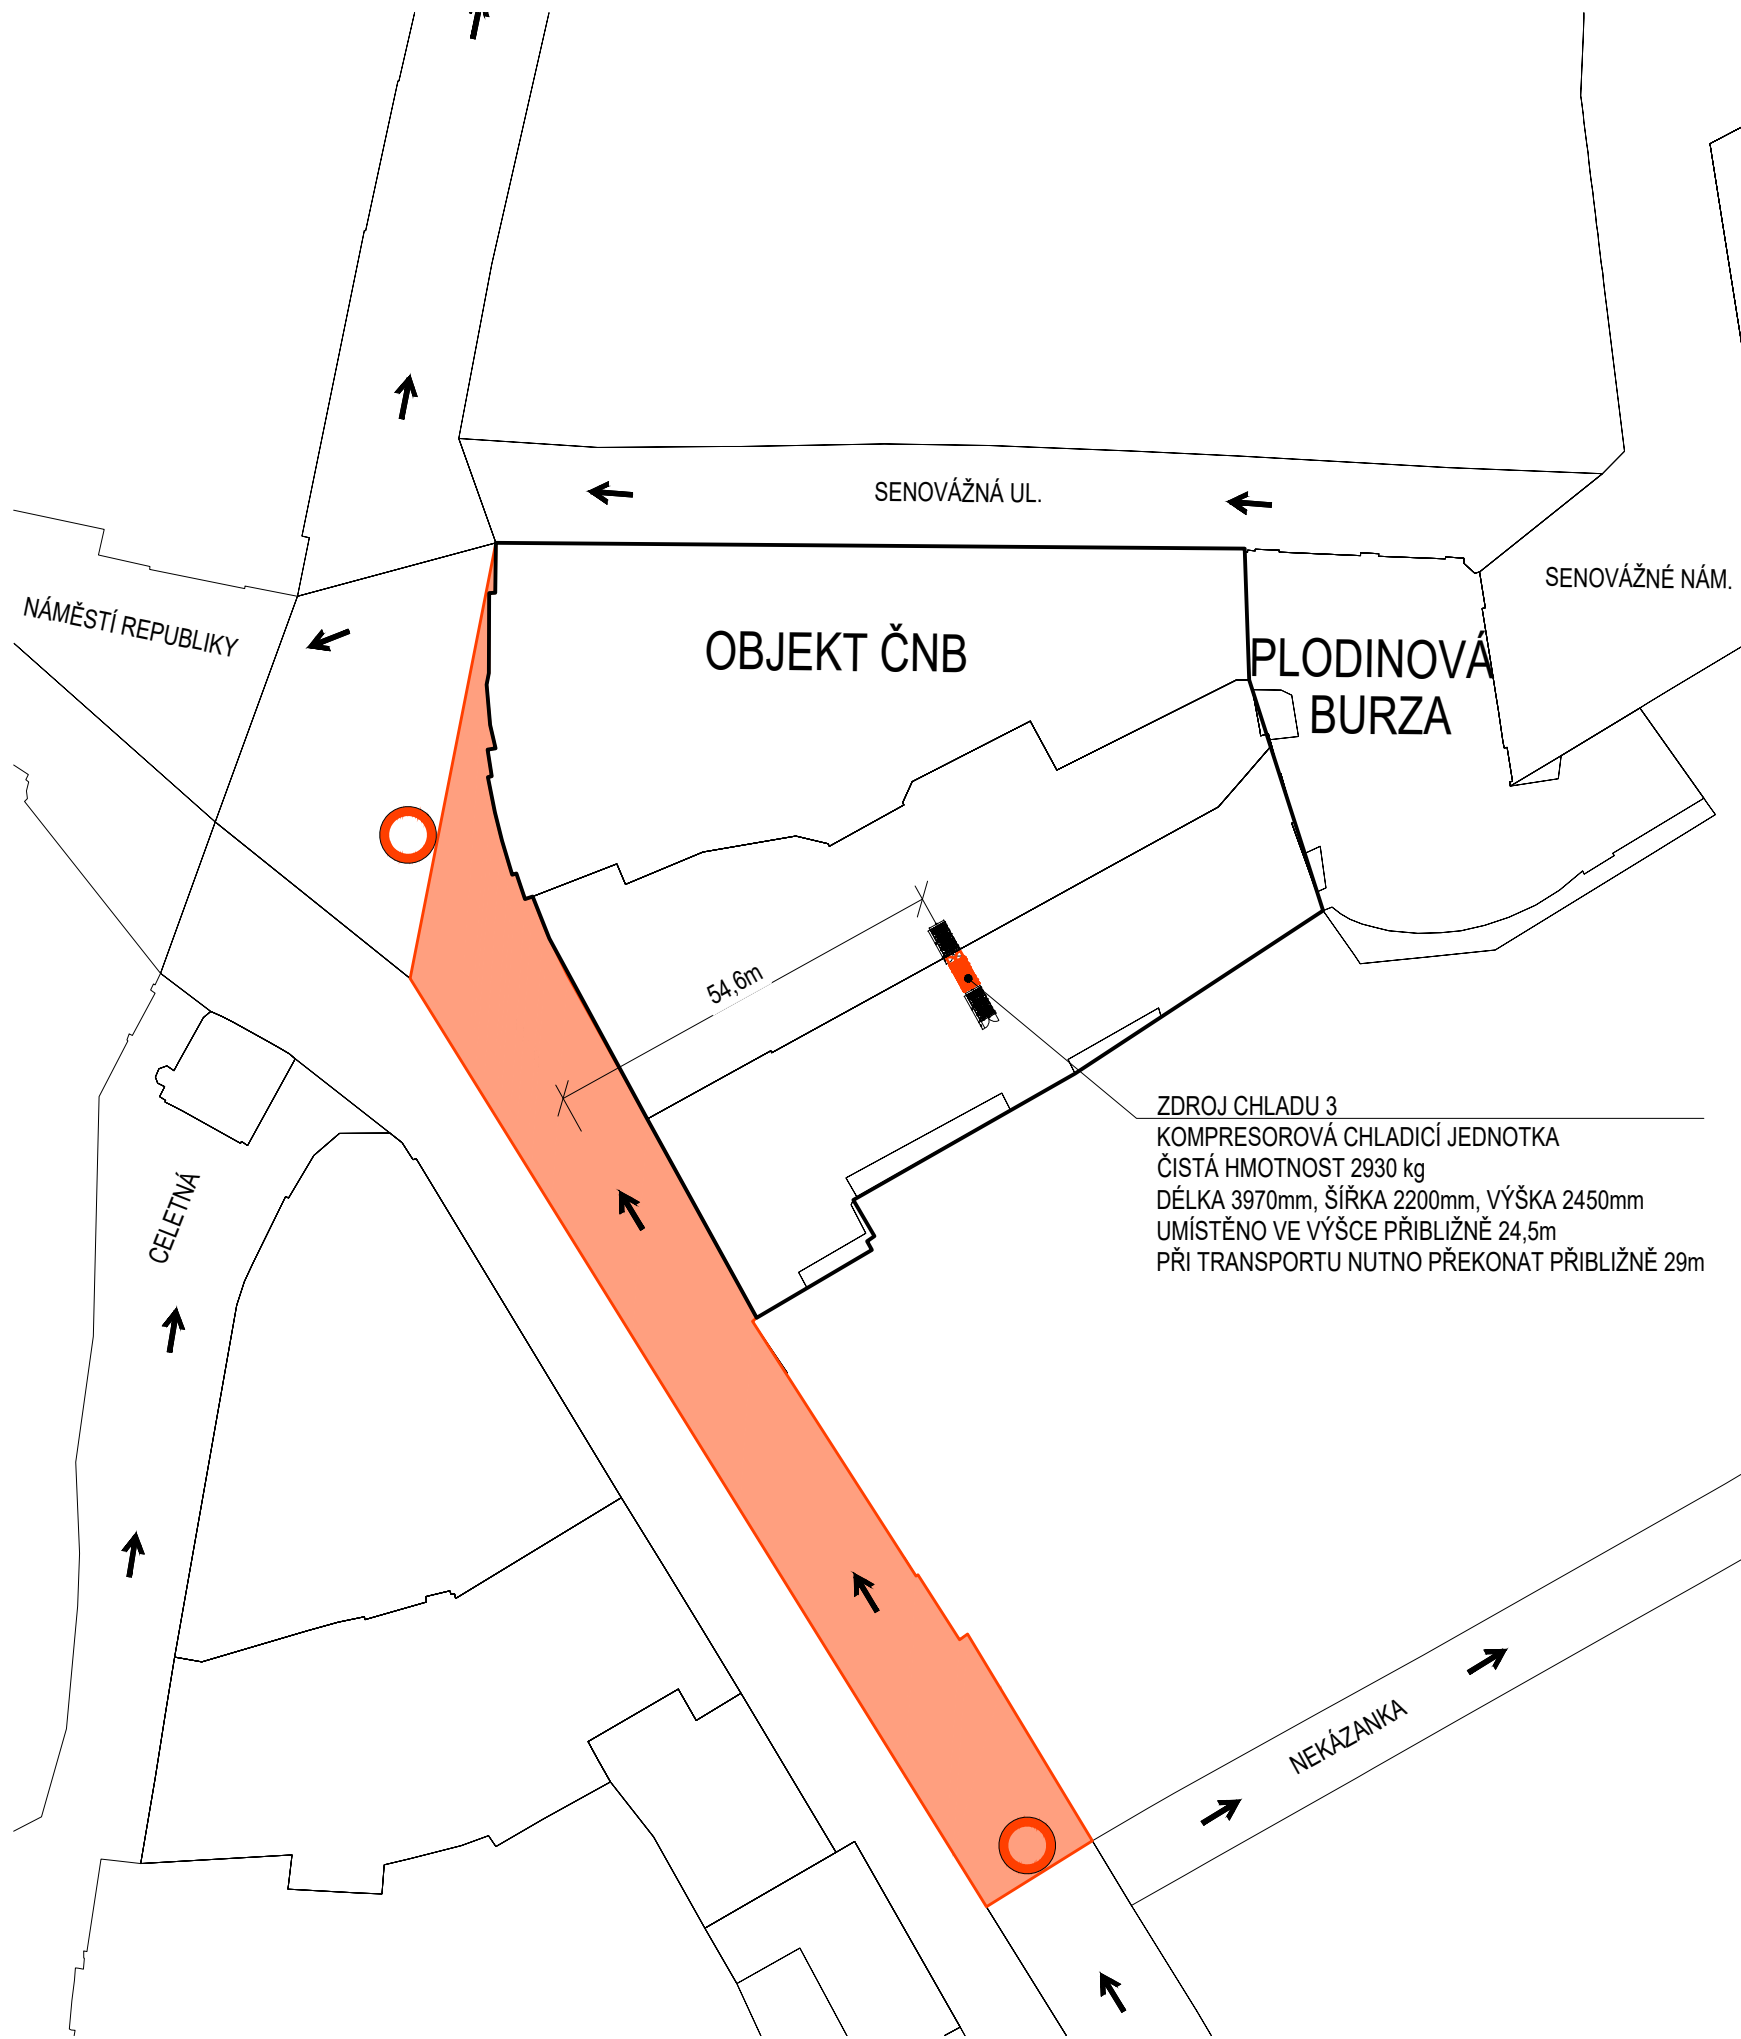


TRANSPORTNÍ SITUACE - STĚHOVÁNÍ KOMPRESOROVÉHO CHLAZENÍ - VARIANTA B

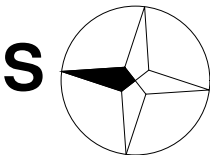

LEGENDA

OZN.	POPIS
	ŘEŠENÝ OBJEKT
	ZÁBOR KOMUNIKACE PRO STĚHOVÁNÍ

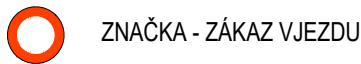

PROJEKTANT ČÁSTI:		ZODP. PROJEKTANT	KONTROLOVAL	VYPRACOVAL		
BRES spol. s r.o. náměstí Republiky 366/1 614 00 Brno - Husovice		ING. JIŘÍ REITKNECHT 	ING. FILIP KUPKA 	ING. JAROSLAV STUPKA 		
KRAJ: Praha		OKRES: -				
INVESTOR: Česká národní banka, Na Příkopě 28, 115 03 Praha 1					FORMÁT	2xA4
AKCE: <div>Optimalizace vytápění a možnosti dochlazení budovy ústředí ČNB</div> <div>Dokumentace studie proveditelnosti</div>					MĚŘÍTKO	1:1000
					DATUM	12/2020
					ÚČEL	Studie
					Č. ZAKÁZKY	B0540
OBSAH: <div>TRANSPORTNÍ SITUACE - KOMPRES. CHLAZENÍ VARIANTA B</div>					Č. PŘÍL.	PARÉ
					18	