


CHLAZENÉ – STÁVAJÍCÍ
NECHLAZENÉ – DOPLNĚNÍ CHLAZENÍ

VLOŽENÉ PATRO – VP


DOPLNĚNÍ CHLAZENÍ V OBJEKTU ÚSTŘEDÍ ČNB

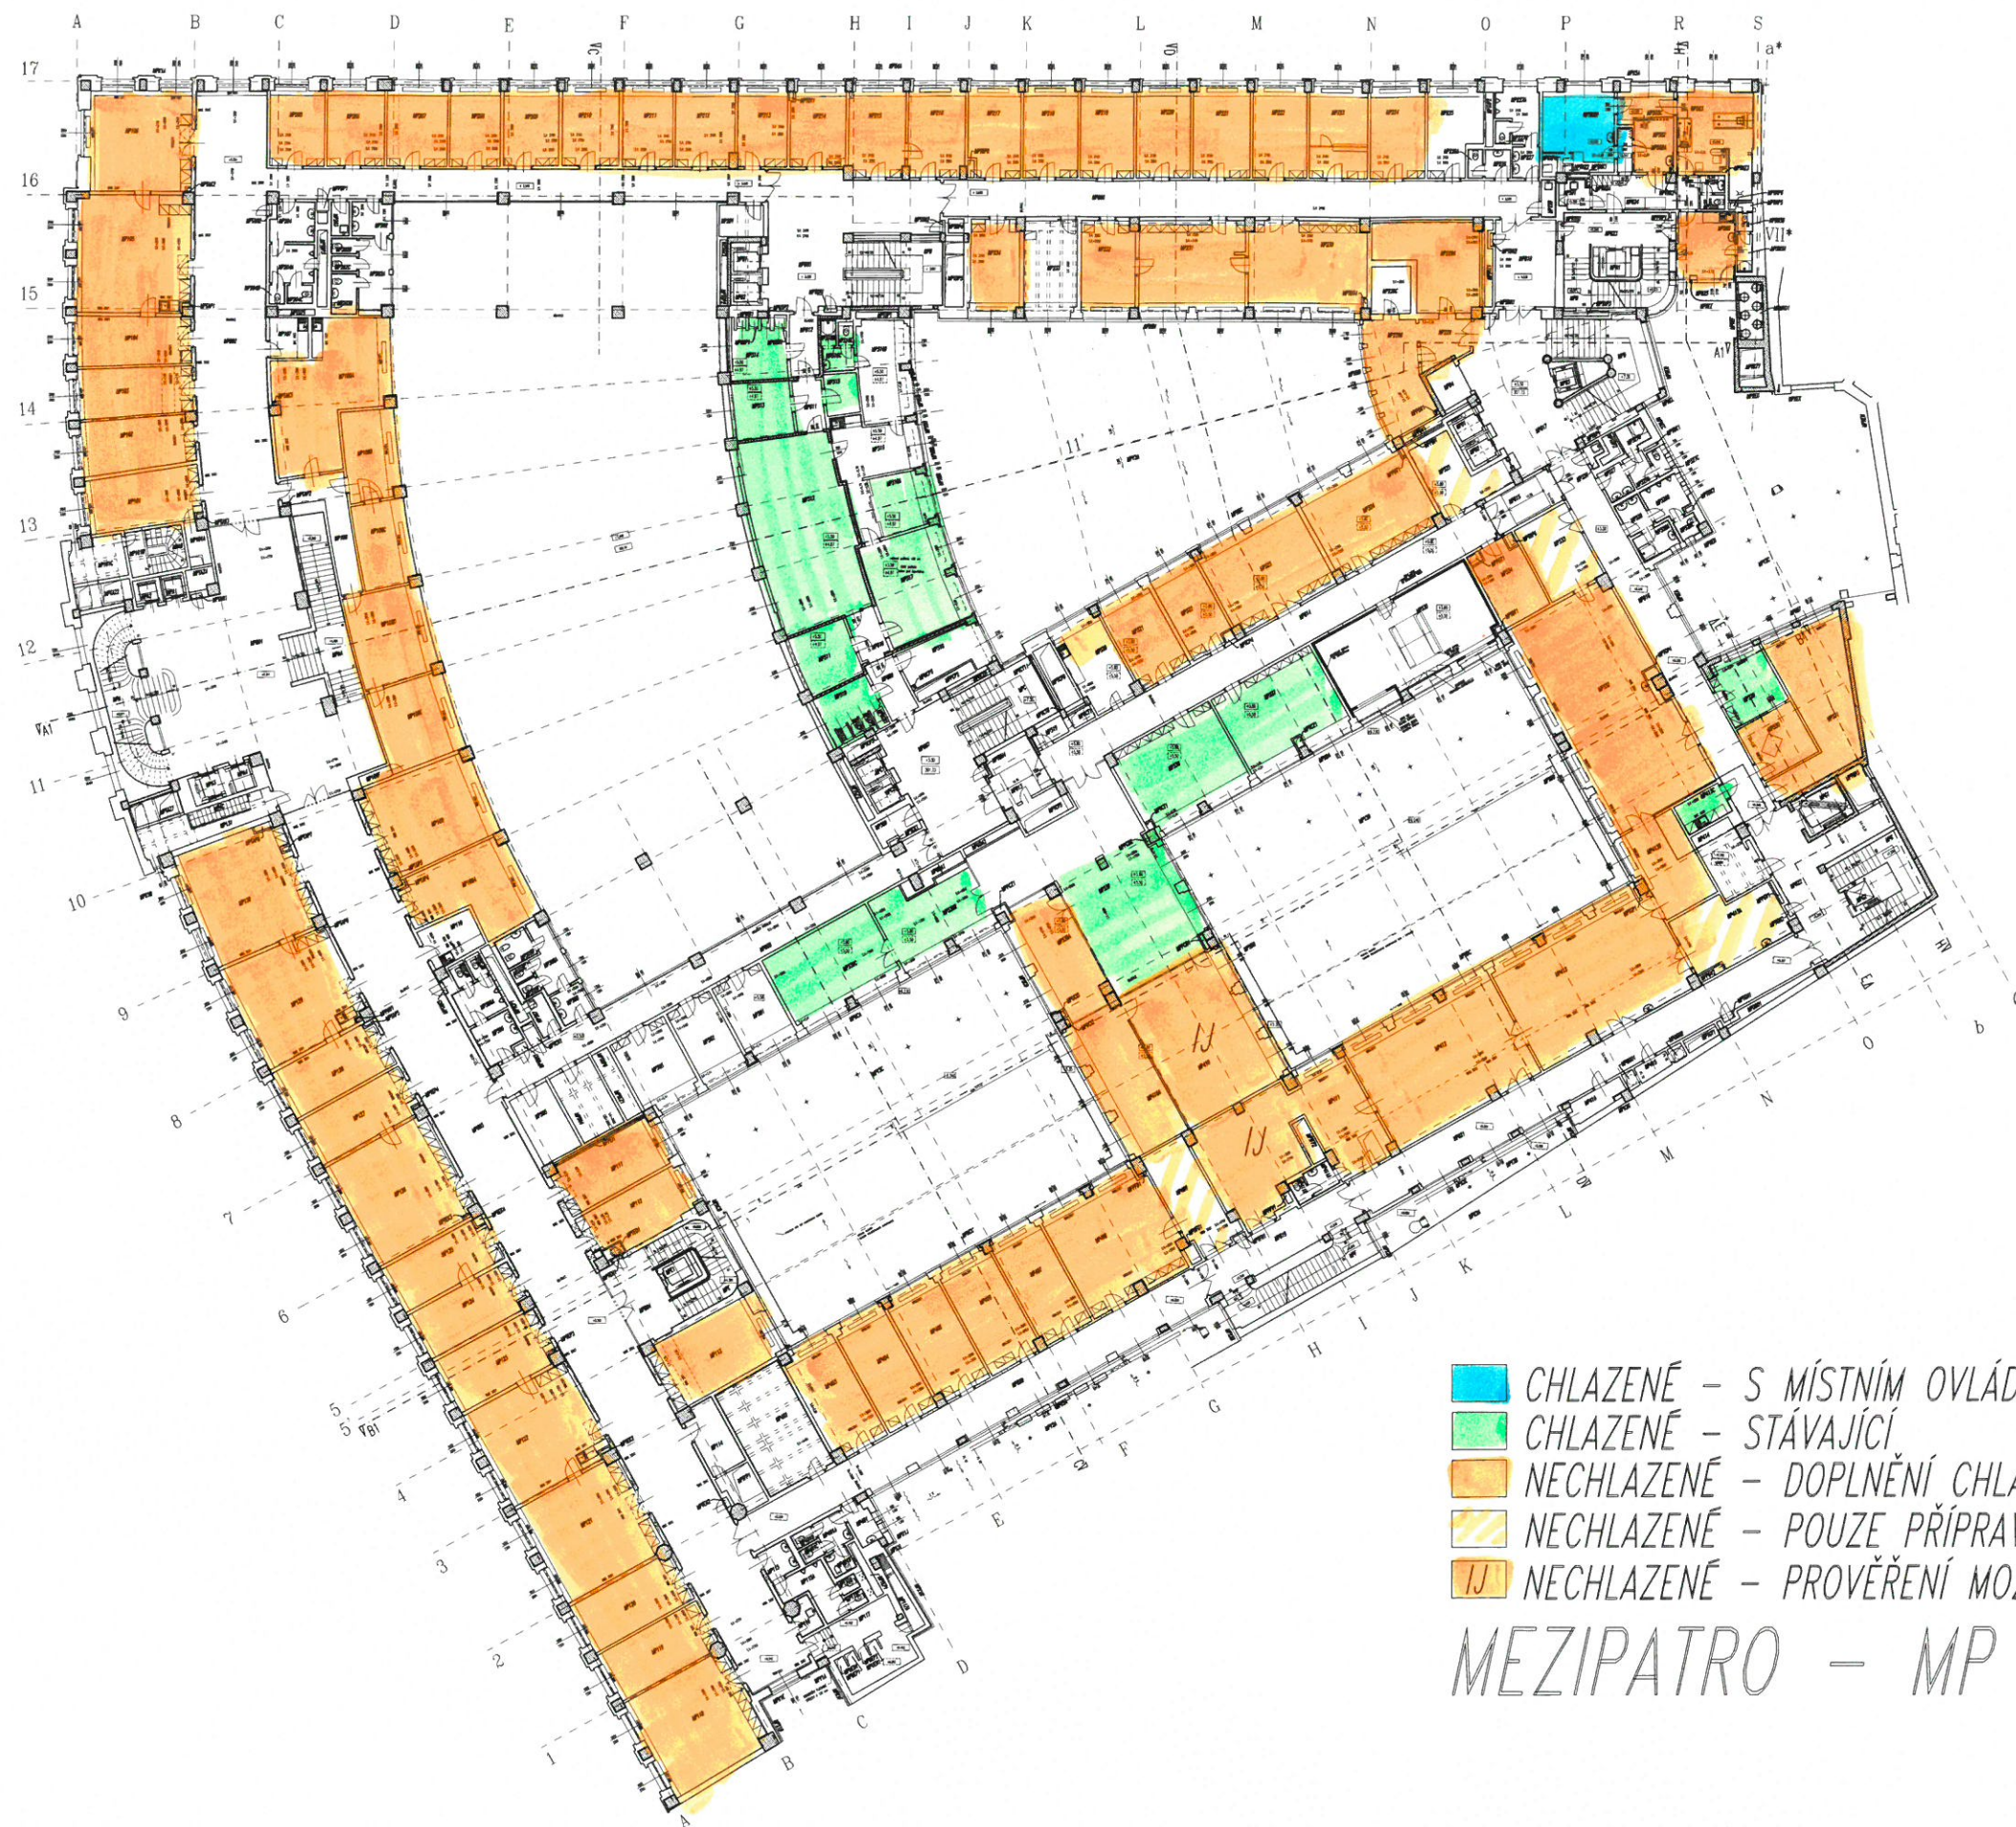

- CHLAZENÉ – S MÍSTNÍM OVLÁDÁNÍM – INTEGRACE DO ISŘ OBJEKTU
- CHLAZENÉ – STÁVAJÍCÍ
- NECHLAZENÉ – DOPLNĚNÍ CHLAZENÍ
- NECHLAZENÉ – POUZE PŘÍPRAVA NA DOPLNĚNÍ CHLAZENÍ
- IJ NECHLAZENÉ – PROVĚŘENÍ MOŽNOSTI INSTALACE INDUKČNÍCH JEDNOTEK

MEZIPATRO – MP


DOPLNĚNÍ CHLAZENÍ V OBJEKTU ÚSTŘEDÍ ČNB

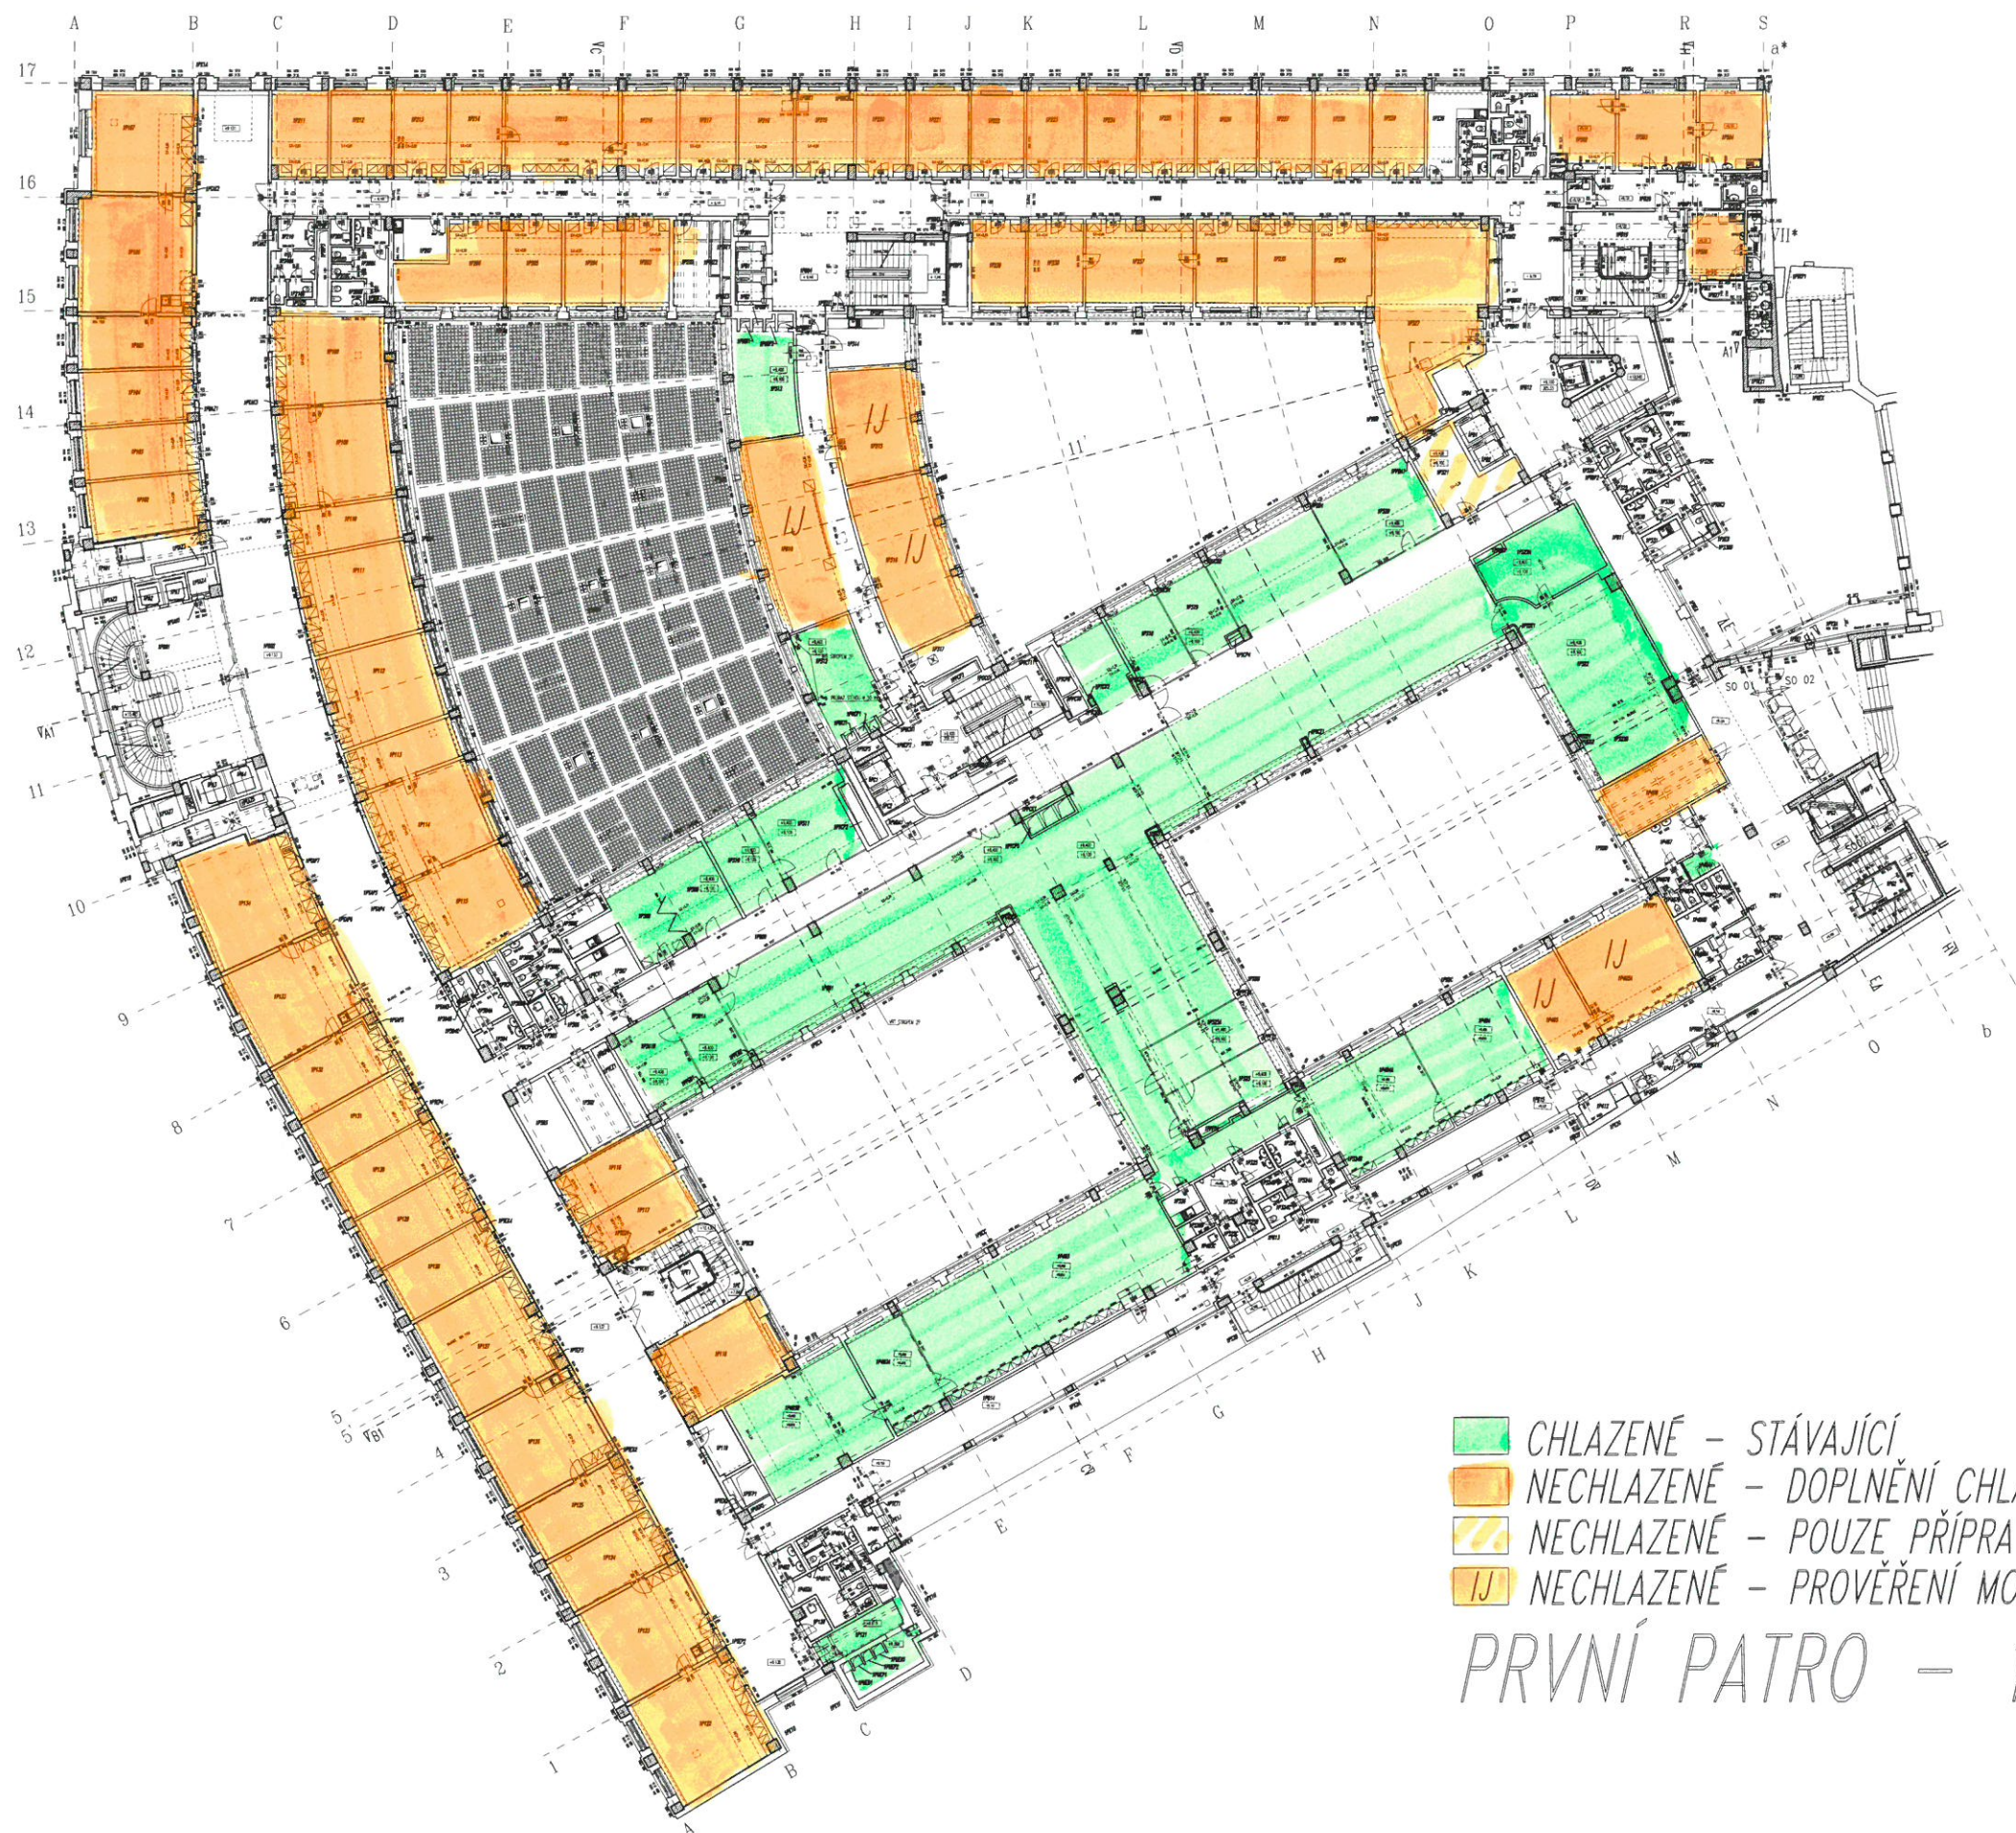

- CHLAZENÉ - STÁVAJÍCÍ
- NECHLAZENÉ - DOPLNĚNÍ CHLAZENÍ
- NECHLAZENÉ - POUZE PŘÍPRAVA NA DOPLNĚNÍ CHLAZENÍ
- NECHLAZENÉ - PROVĚŘENÍ MOŽNOSTI INSTALACE INDUKČNÍCH JEDNOTEK

PRVNÍ PATRO - 1P

DOPLNĚNÍ CHLAZENÍ V OBJEKTU ÚSTŘEDÍ ČNB

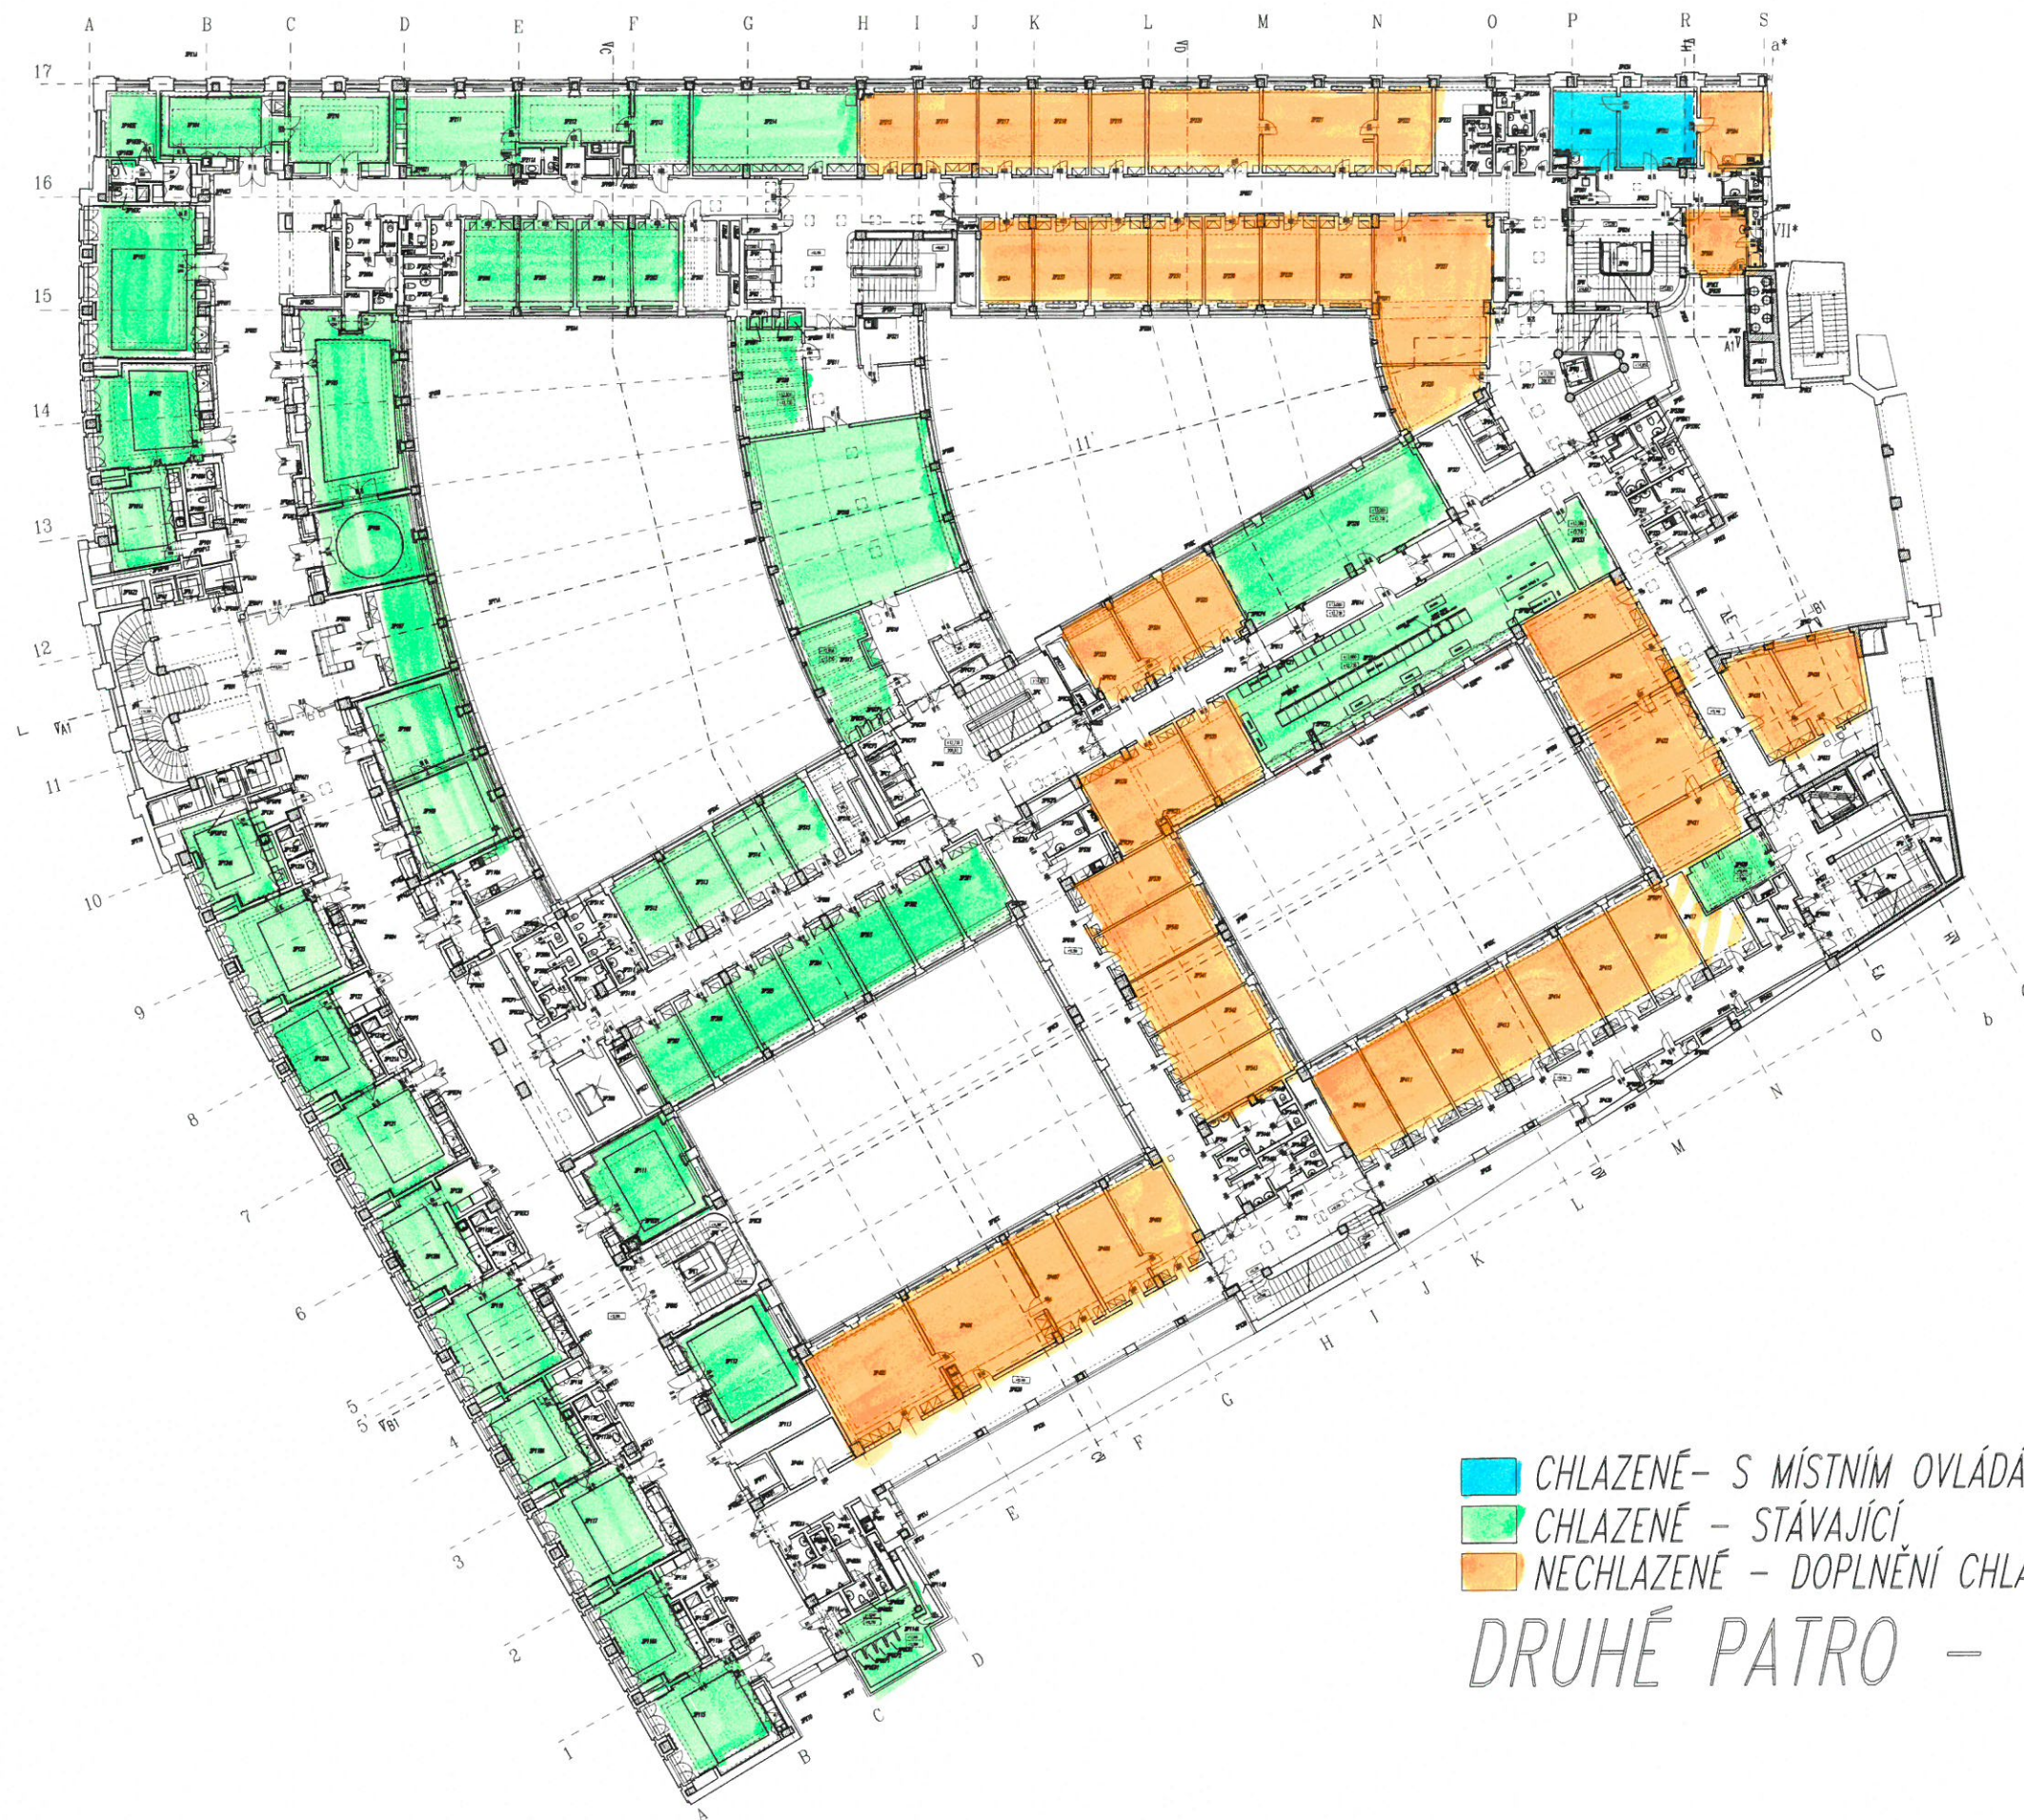

- CHLAZENÉ – S MÍSTNÍM OVLÁDÁNÍM – INTEGRACE DO ISŘ OBJEKTU
- CHLAZENÉ – STÁVAJÍCÍ
- NECHLAZENÉ – DOPLNĚNÍ CHLAZENÍ

DRUHÉ PATRO – 2P


DOPLNĚNÍ CHLAZENÍ V OBJEKTU ÚSTŘEDÍ ČNB



- CHLAZENÉ - STÁVAJÍCÍ
- NECHLAZENÉ - DOPLNĚNÍ CHLAZENÍ
- NECHLAZENÉ - POUZE PŘÍPRAVA NA DOPLNĚNÍ CHLAZENÍ
- IJ NECHLAZENÉ - PROVĚŘENÍ MOŽNOSTI INSTALACE INDUKČNÍCH JEDNOTEK

TŘETÍ PATRO - 3P


DOPLNĚNÍ CHLAZENÍ V OBJEKTU ÚSTŘEDÍ ČNB

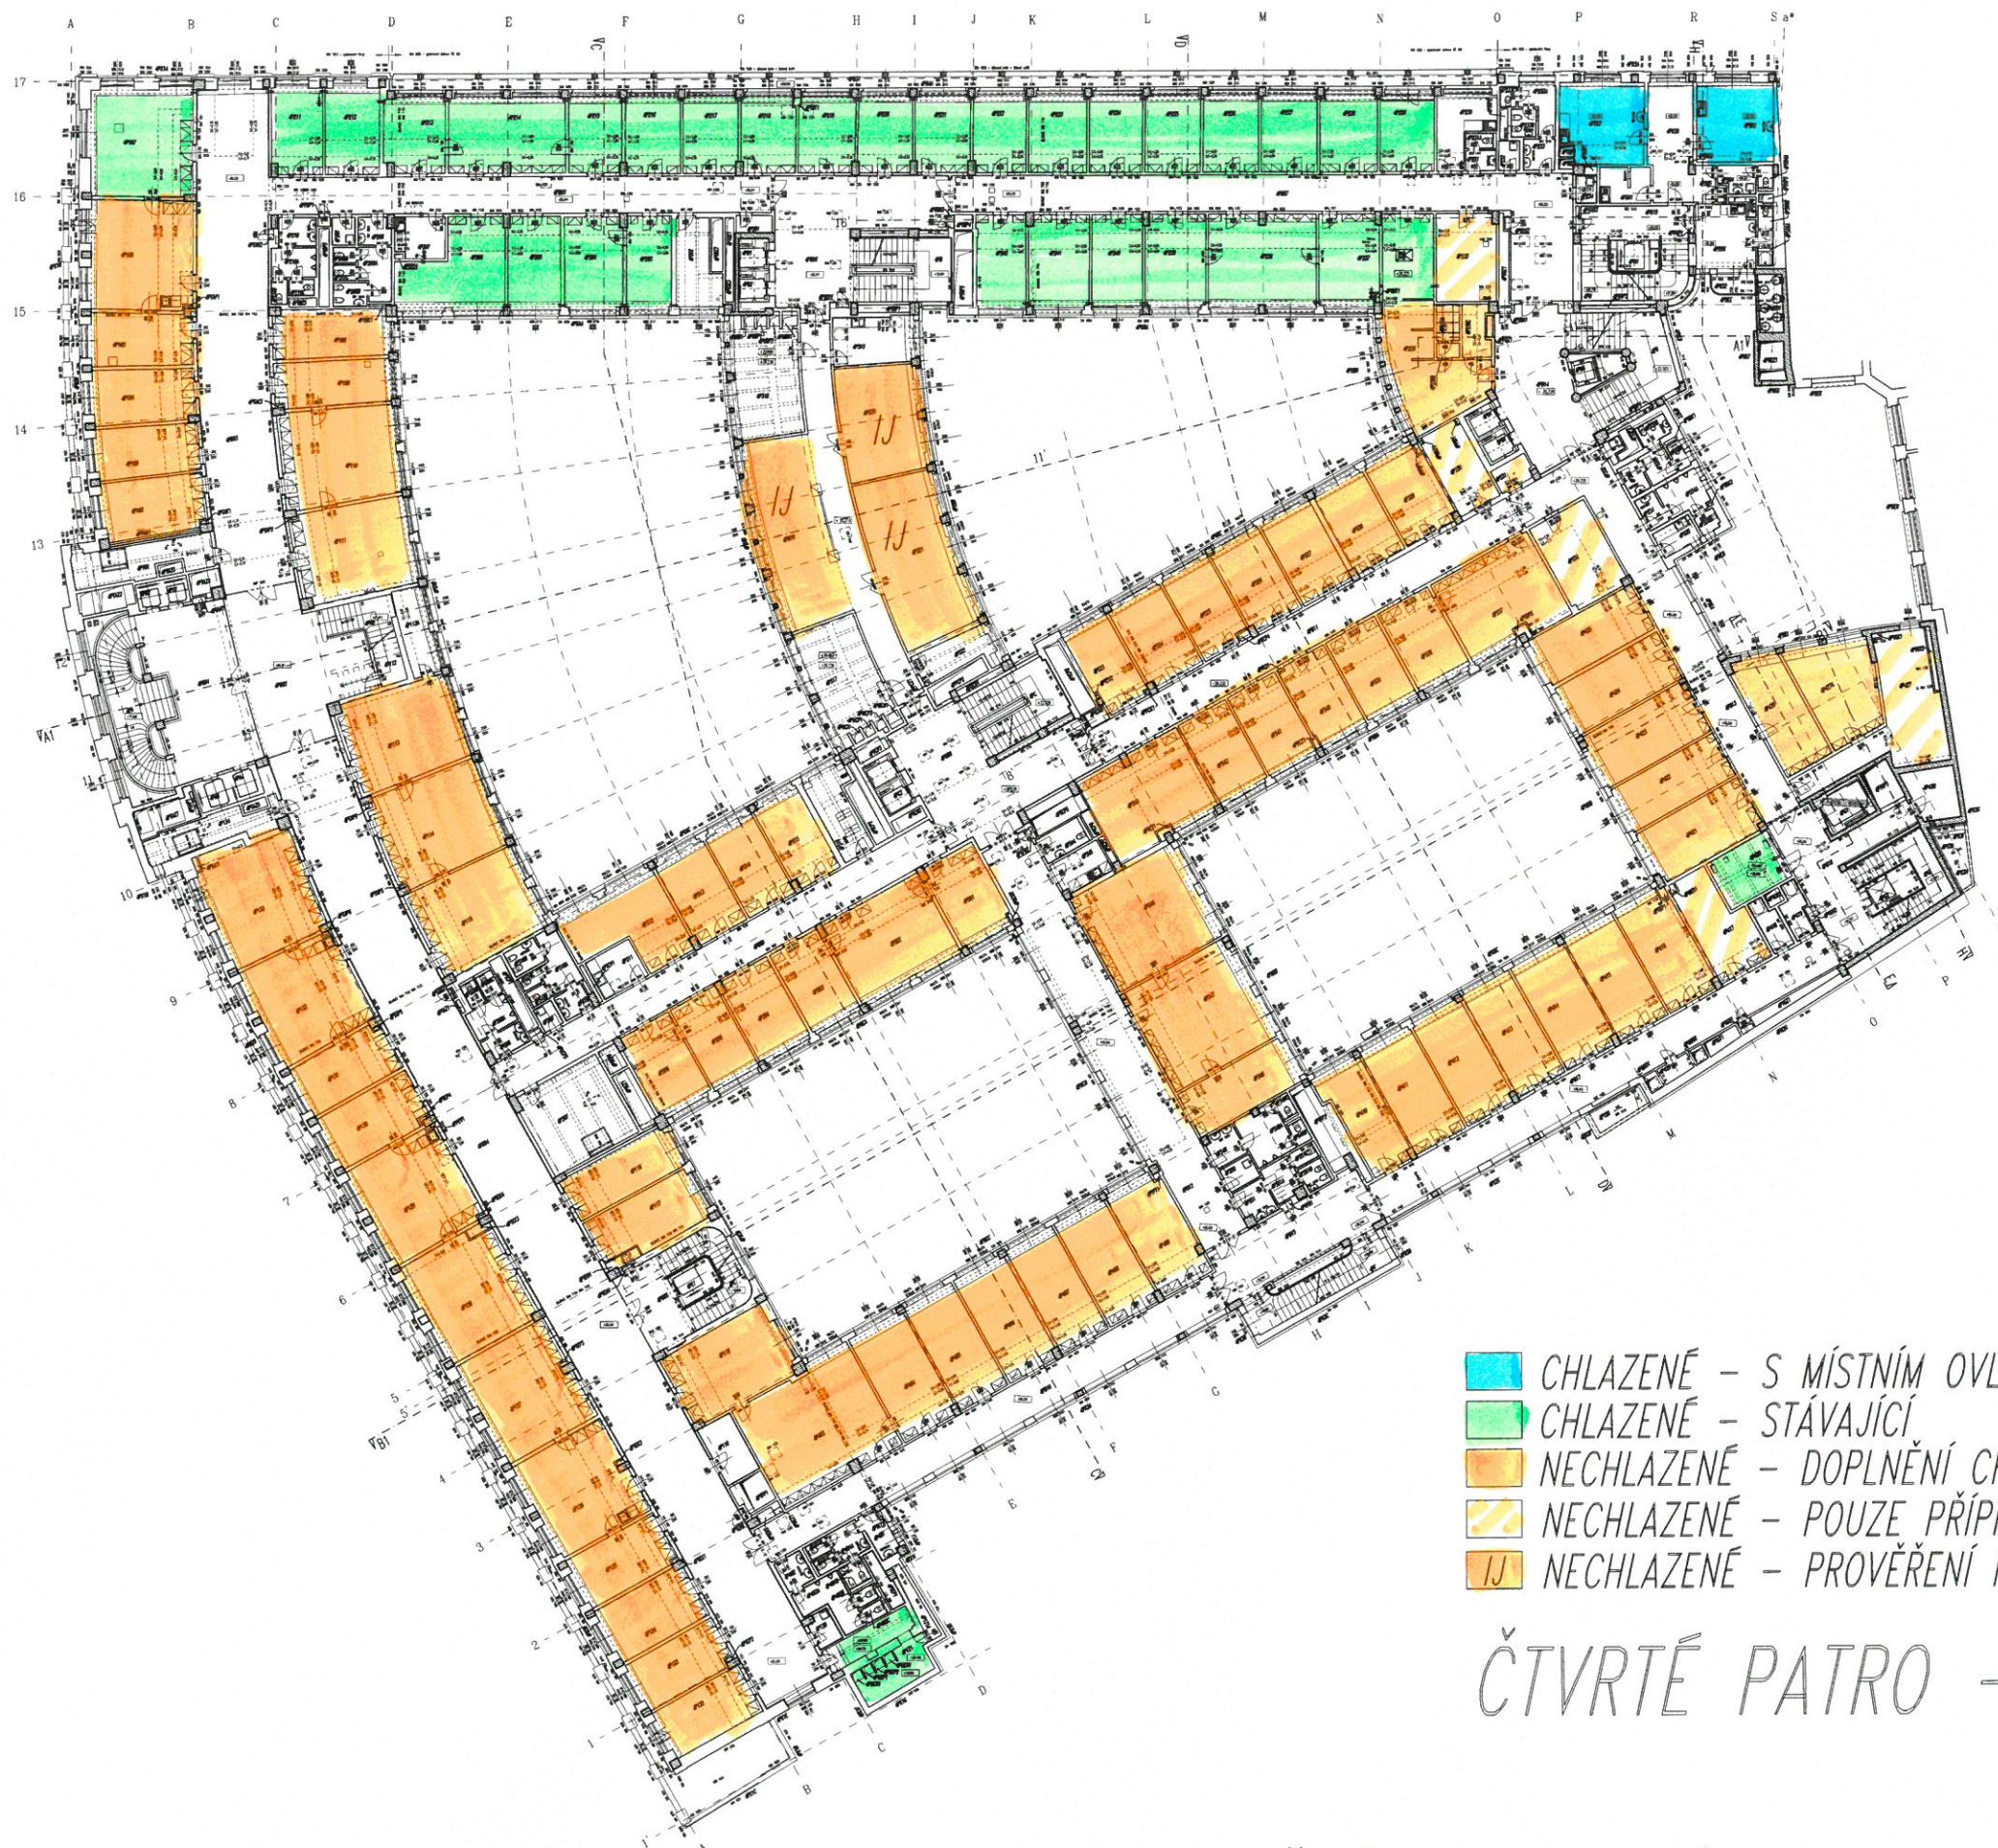

- CHLAZENÉ - S MÍSTNÍM OVLÁDÁNÍM - INTEGRACE DO ISŘ OBJEKTU
- CHLAZENÉ - STÁVAJÍCÍ
- NECHLAZENÉ - DOPLNĚNÍ CHLAZENÍ
- NECHLAZENÉ - POUZE PŘÍPRAVA NA DOPLNĚNÍ CHLAZENÍ
- IJ NECHLAZENÉ - PROVĚŘENÍ MOŽNOSTI INSTALACE INDUKČNÍCH JEDNOTEK

ČTVRTÉ PATRO - 4P

DOPLNĚNÍ CHLAZENÍ V OBJEKTU ÚSTŘEDÍ ČNB

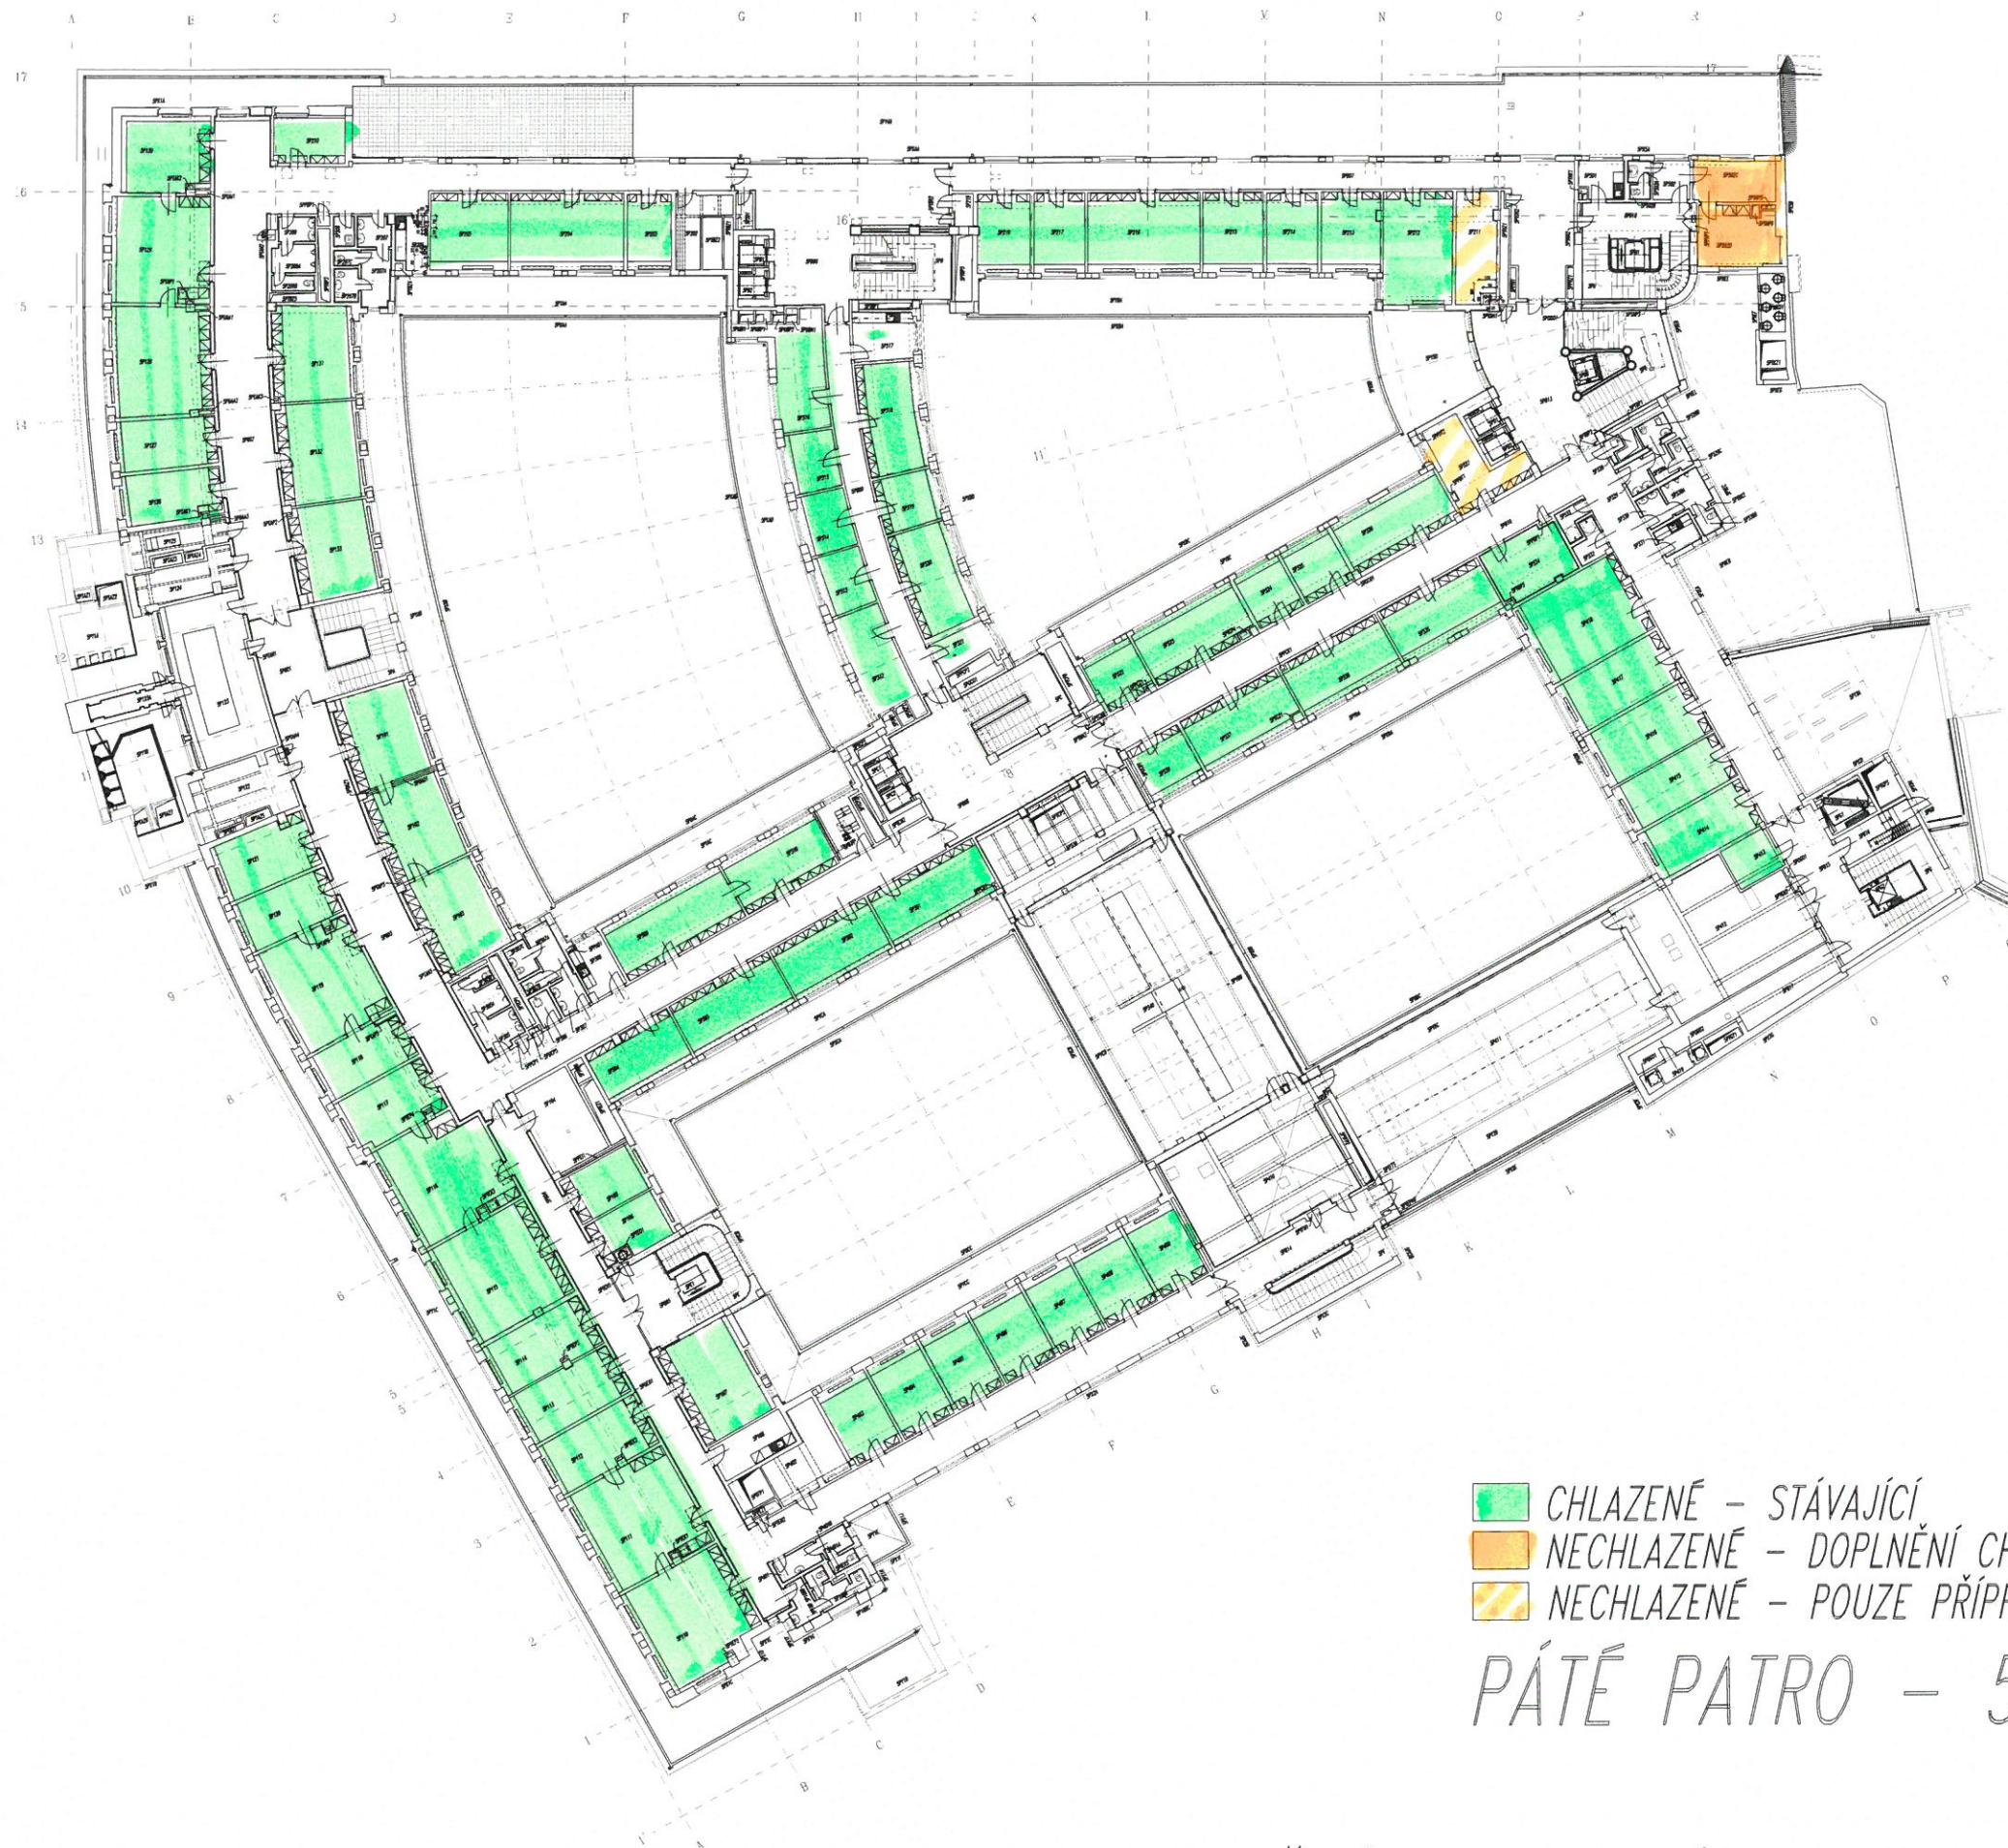

- CHLAZENÉ - STÁVAJÍCÍ
- NECHLAZENÉ - DOPLNĚNÍ CHLAZENÍ
- NECHLAZENÉ - POUZE PŘÍPRAVA NA DOPLNĚNÍ CHLAZENÍ

PÁTÉ PATRO - 5P

DOPLNĚNÍ CHLAZENÍ V OBJEKTU ÚSTŘEDÍ ČNB