



ŘEZ A-A'

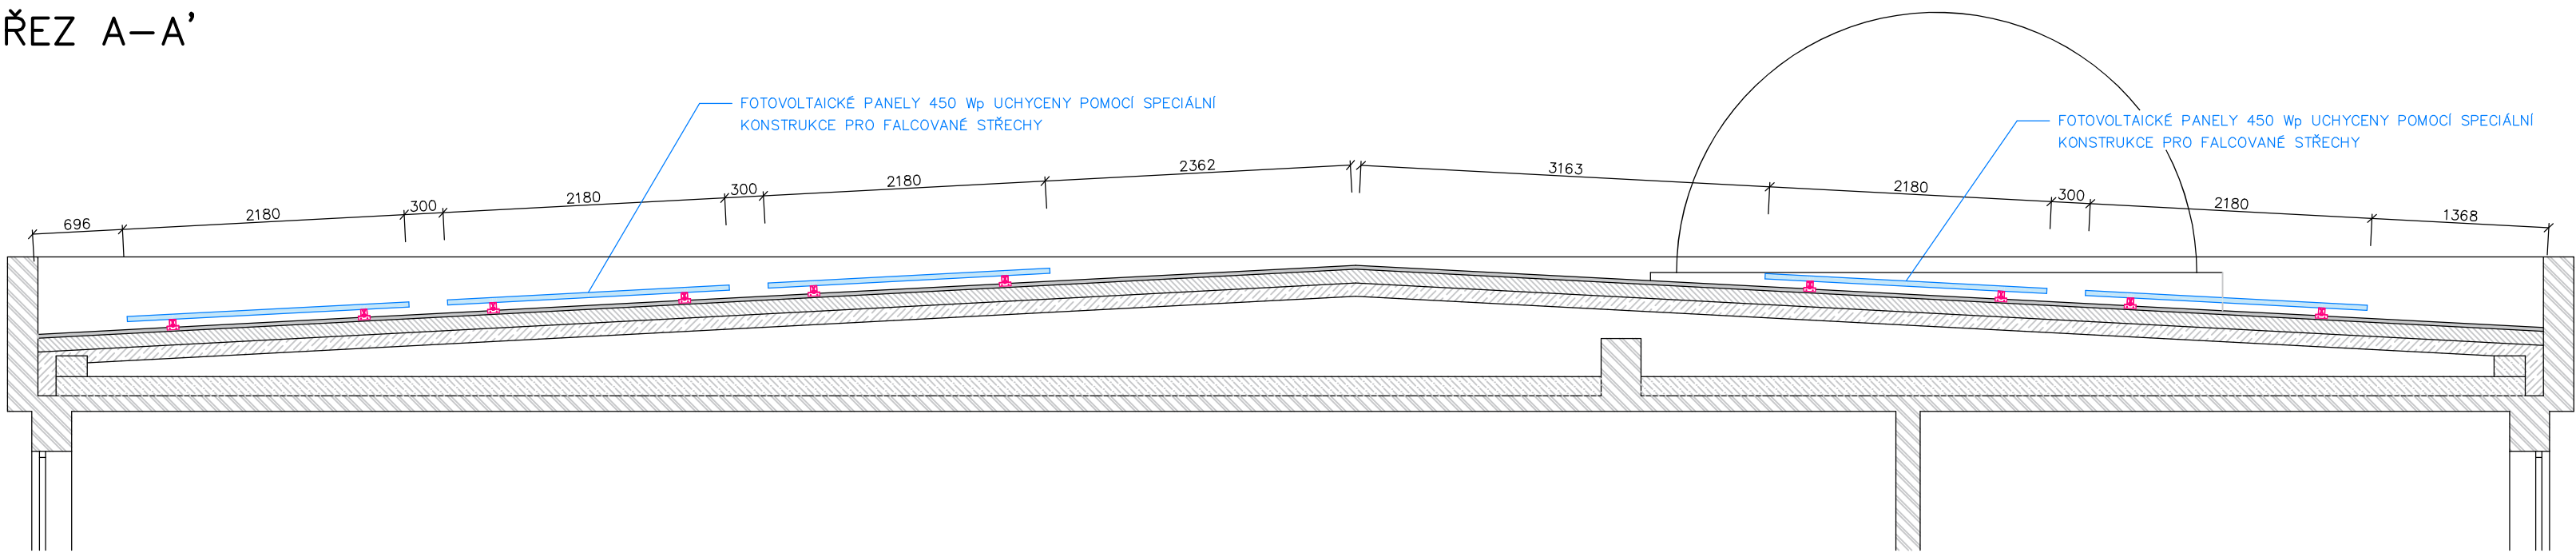

DETAIL UCHYČENÍ

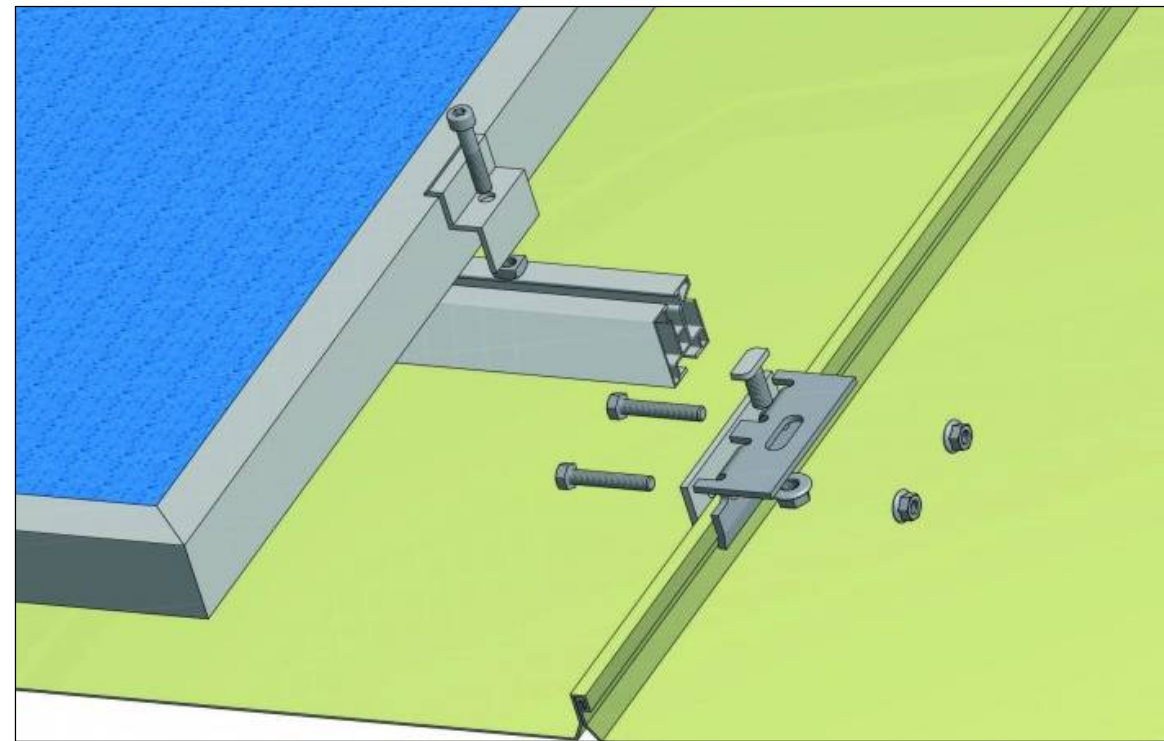

Zhotovitel:	SolidSun s.r.o., Přiborská 602, 738 01 Frýdek-Místek
Objednatel:	Česká Národní Banka, Na Příkopě 28, 115 03 Praha 1
Vypracoval:	Aneta Marková, markova@solidun.cz
Zodp.Projektant:	Jiří Vaculík, vaculik@solidun.cz
Místo stavby:	Nádražní 1078/4, 702 00 Moravská Ostrava
Stavba:	S001 FOTOVOLTAICKÁ ELEKTRÁRNA 16,2 kW
Obsah:	PŮDORYS A ŘEZ STŘECHY
Měřítko:	1:70
Stupeň:	DSP + DUR
Datum:	06/2021
Formát:	A1
List:	1/1
k.ú.:	713520 – Moravská Ostrava
p.č.:	468/1
Číslo výkresu:	D.1.4.1.b