


**KABELAŽ PRO DATOVÉ ZÁSUVKY SI ZAJISTÍ UŽIVATEL**

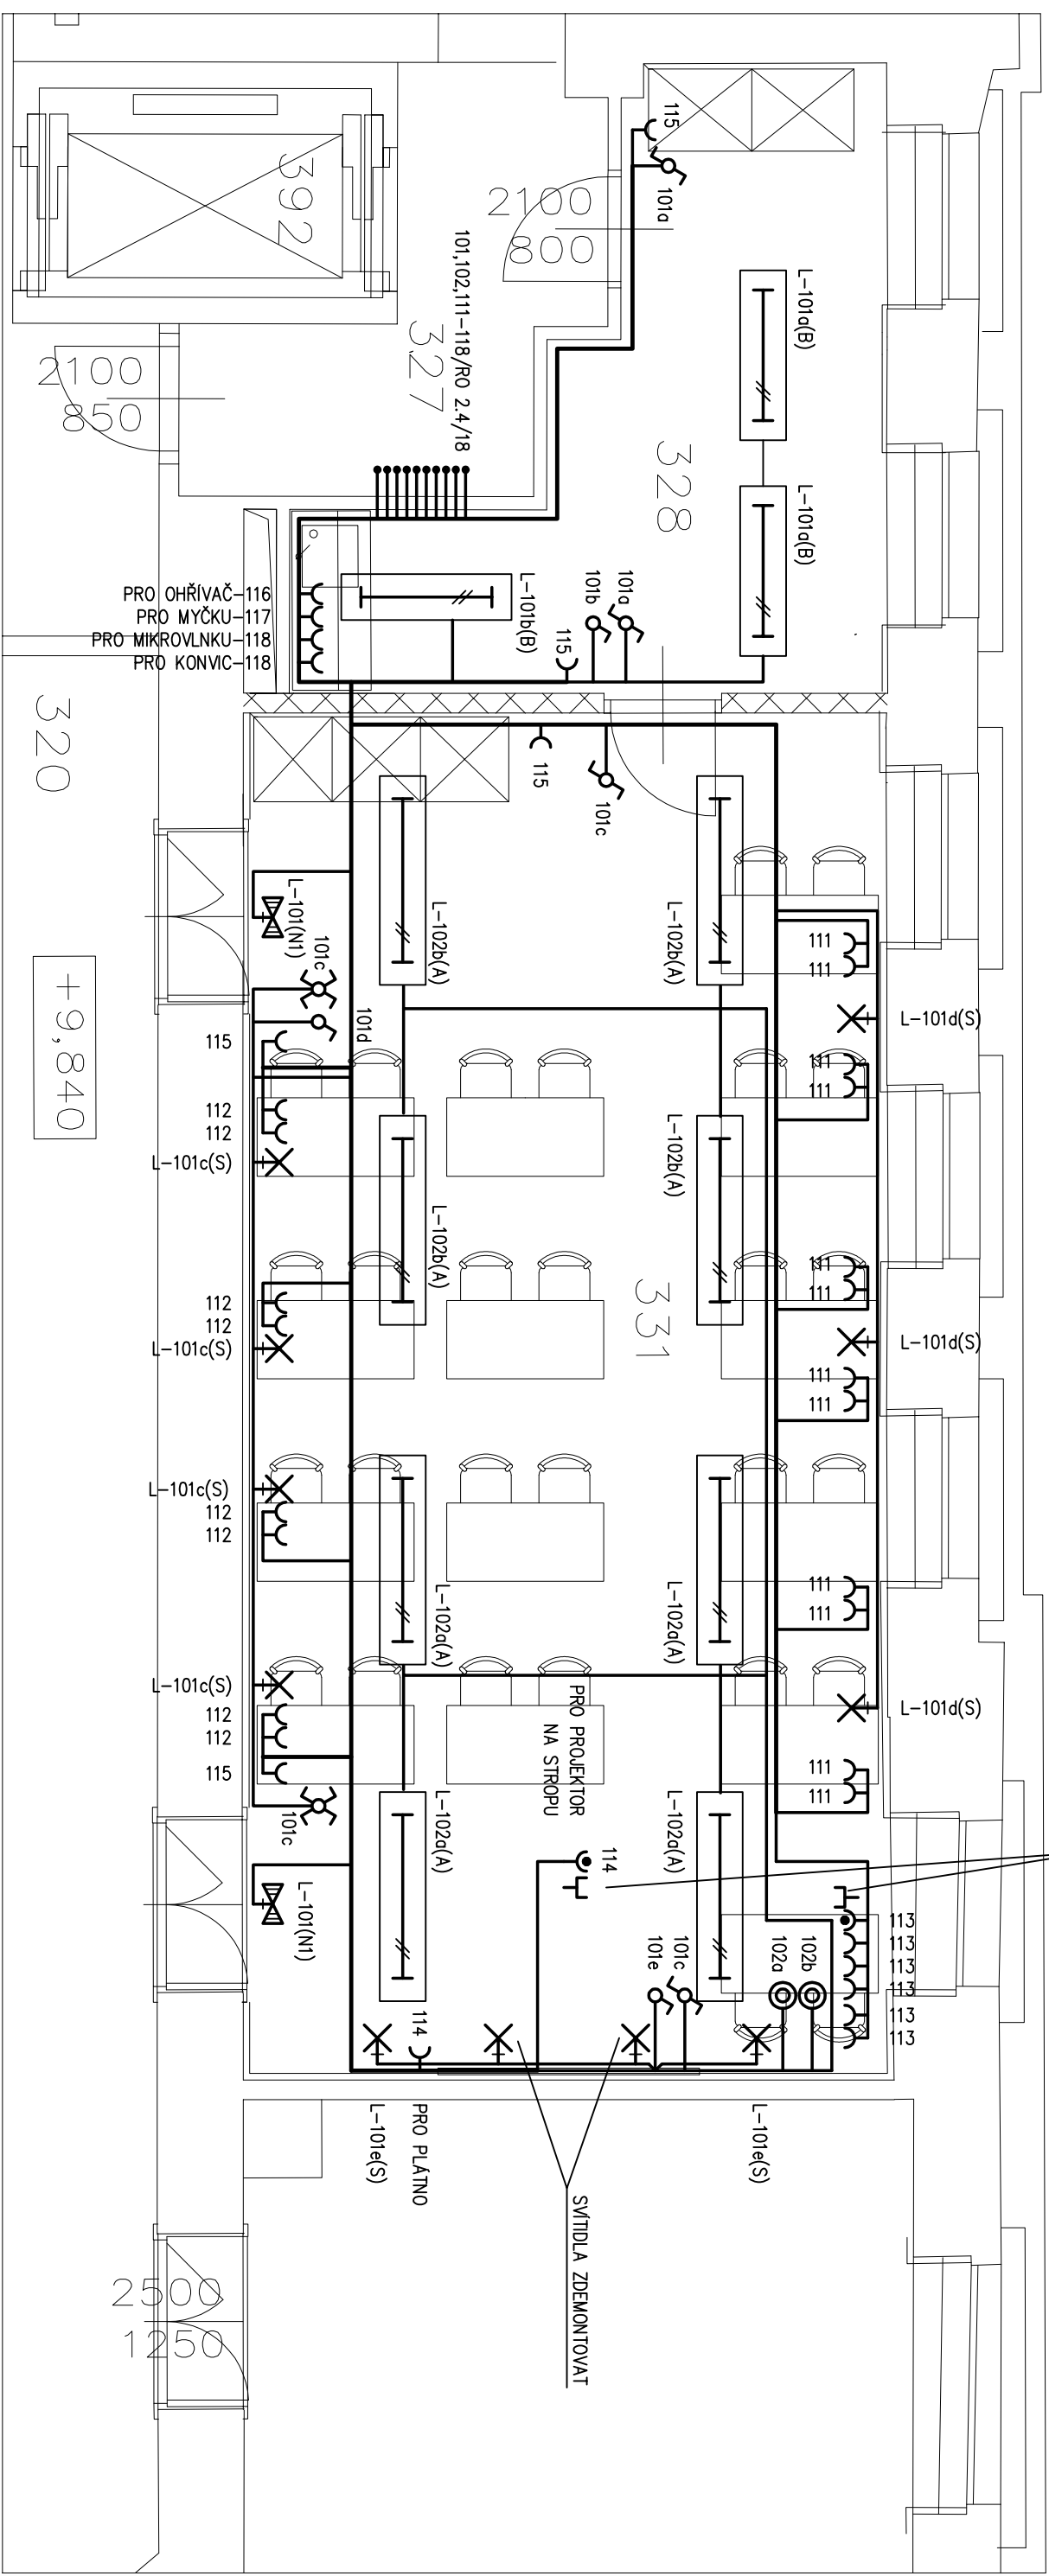

SPINAČ OBÝČEJNÝ (č1) 2A

SPINAČ LUSTROVÝ (Č5)

SPINAČ SCHODIŠŤOVÝ (č6)

SPINAČ KŘÍŽOVÝ (Č7)

TLAČÍTKOVÝ OVLADAČ

ZÁSUVKA 230V

ZÁSUVKA 230V S PŘEPĚŤOVOU OCHRANOU


DATAVÁ ZÁSUVKA

SVÍTIDLO ZÁŘÍVKOVÉ DVOUTRUBICOVÉ "A" VIZ VÝKAZ

SVÍTLIDLO ZÁŘIVKOVÉ JEDNOTRUBICOVÉ "B" VIZ VÝKAZ

SVÍTIDLO N1 VIZ VÝKAZ

## STÁVAJÍCÍ NÁSTĚNNÁ SVÍTLIDLA – L-X(S)

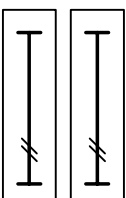

VED. PROJ.	Jiří Dušek	<i>Ing. Petr Macháček</i> <i>elektroprojektce</i> <i>Herčíkova 18, 612 00 BRNO</i> <i>Tel.: 776 658 079</i>
PROJEKTANT	Ing. Petr Macháček	
VYPRACOVAL	Ing. Petr Macháček	
OBJEDNATEL	Česká národní banka Na Příkopě 28, Praha 1	
AKCE		
Stavební úpravy se změnou užívání z jídelny a výdejny na učebnu a zázemí – 3.NP		
ČNB Rooseveltova 18, Brno		
Silnoproudá elektrotechnika		
PŮDORYS 3.NP		
ČÍSLO VÝKRESU		602