
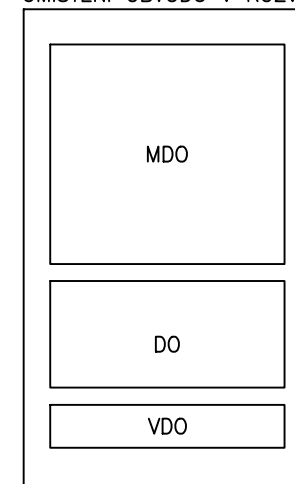


DATUM:	12/2021	NÁZEV A MÍSTO STAVBY:		ČÍSLO PARÉ:
VYPRACOVAL:	Ing. Petr Kolouch	Rekonstrukce elektroinstalace v budově ČNB		
KONTROLOVAL:	Ing. Svatopluk Peksa	Brno, Rooseveltova 20		
HIP:	Daniel Servít	INVESTOR:	ČNB Brno	
NÁZEV SOUBORU:	R	Brno, Rooseveltova 20		RAZÍTKO:
	HLAVNÍ PROJEKTANT:		Falco computer, s.r.o., Pod Hrabami 3, 594 01 Velké Meziříčí	
	OBCHODNÍ SOUBOR:		OS 7000	
	ČÍSLO AKCE:		S2100432	
	ČÁST DLE VYHLÁŠKY:		Silnoproud	MĚŘÍTKO:
	REVIZE:			STUPEŇ PD: DPS
	NÁZEV DOKUMENTU:		Rozvaděč R3.3	ČÍSLO DOKUMENTU: 641


# R3.3

*místo napojení* : HR MDO/DO/ UPS/VDO  
*nadřazené jištění* : --A  
*napájecí kabel MDO* : CYKY 5x10mm<sup>2</sup>  
*napájecí kabel DO* : CYKY 5x10mm<sup>2</sup>  
*napájecí kabel VDO* : CYKY 3x10mm<sup>2</sup>  
*napěťová soustava* : 3+N+PE, 230/400 Vac, 50 Hz, TN-S  
*umístění* : 3.NP – Budova ČNB, Tel. ústředna/server, m.č. 309  
*typ skříně* : Nástěnný rám s dveřmi 2A-39 (Šířka 590,00mm, Výška 1885,00mm, Hloubka 250,00mm)  
*přívod, odvod* : vrchem  
*stupeň krytí* : IP 20C  
*barva* : RAL 7035, upřesní investor


UMÍSTĚNÍ OBVODŮ V ROZVADĚČI:



# R3.3

POPIS	PŘÍVOD HR-MDO	UZEMNĚNÍ				PŘÍVOD HR-DO				TECHNOLOGIE			
KABEL	CYKY 5x10mm <sup>2</sup>	CY25				CYKY5x10mm <sup>2</sup>				CYKY 5x6mm <sup>2</sup>			
ZNAČENÍ	R3.3	MET 				R3.3				ROZVADĚČ R3.3.1			

R3.3 – MDO/DO

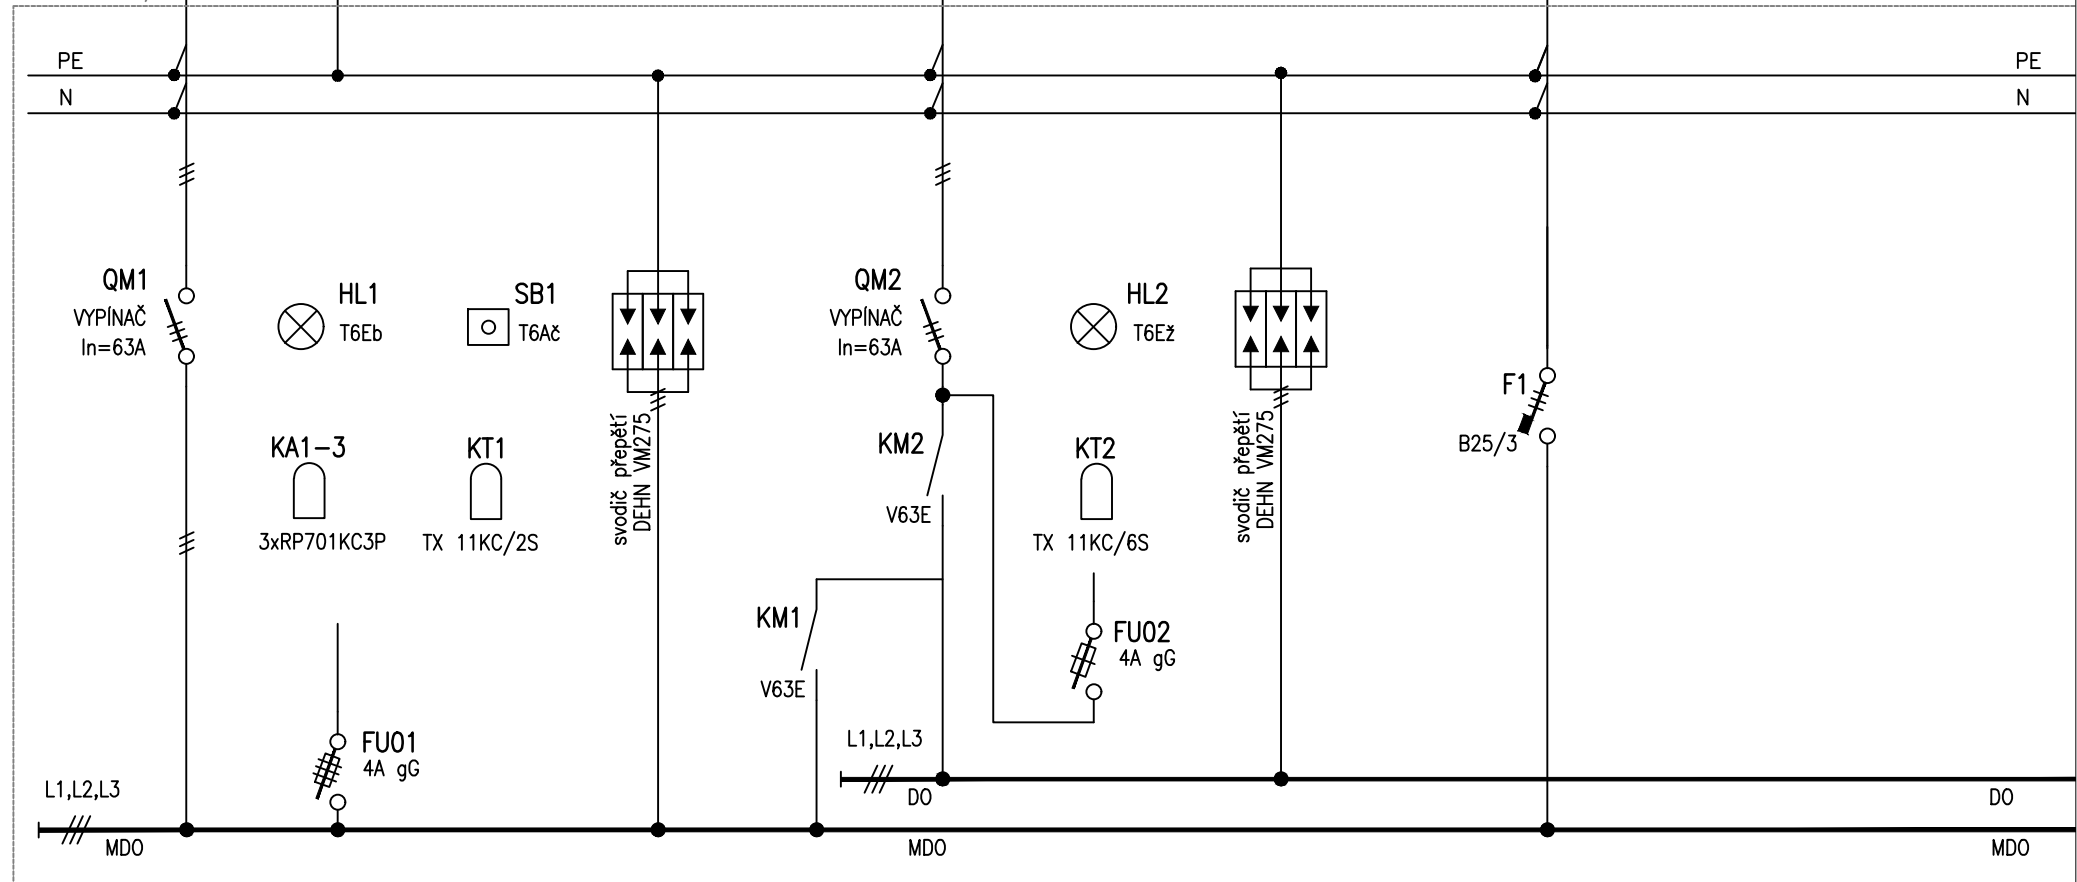

AKCE : Rekonstrukce elektroinstalace v budově ČNB

VÝKRES : Rozvaděč R3.3

Vypracoval : Ing. Petr Kolouch

Stupeň : DPS

Datum zpracování

12/2021

Datum změny


Číslo listu : 02

Počet listů : 07

R3.3

# R3.3

POPIS	ZÁSUVKA	ZÁSUVKA	REZERVA	REZERVA	REZERVA	REZERVA	REZERVA		OSVĚTLENÍ	ZÁSUVKA	ZÁSUVKA	ZÁSUVKA	
KABEL	CYKY 3x2,5mm2	CYKY 3x2,5mm2							CYKY 3x1,5mm2	CYKY 3x2,5mm2	CYKY 3x2,5mm2	CYKY 3x2,5mm2	
ZNAČENÍ	M11	M12							D1	D11 ÚSTŘEDNA	D12	D13	

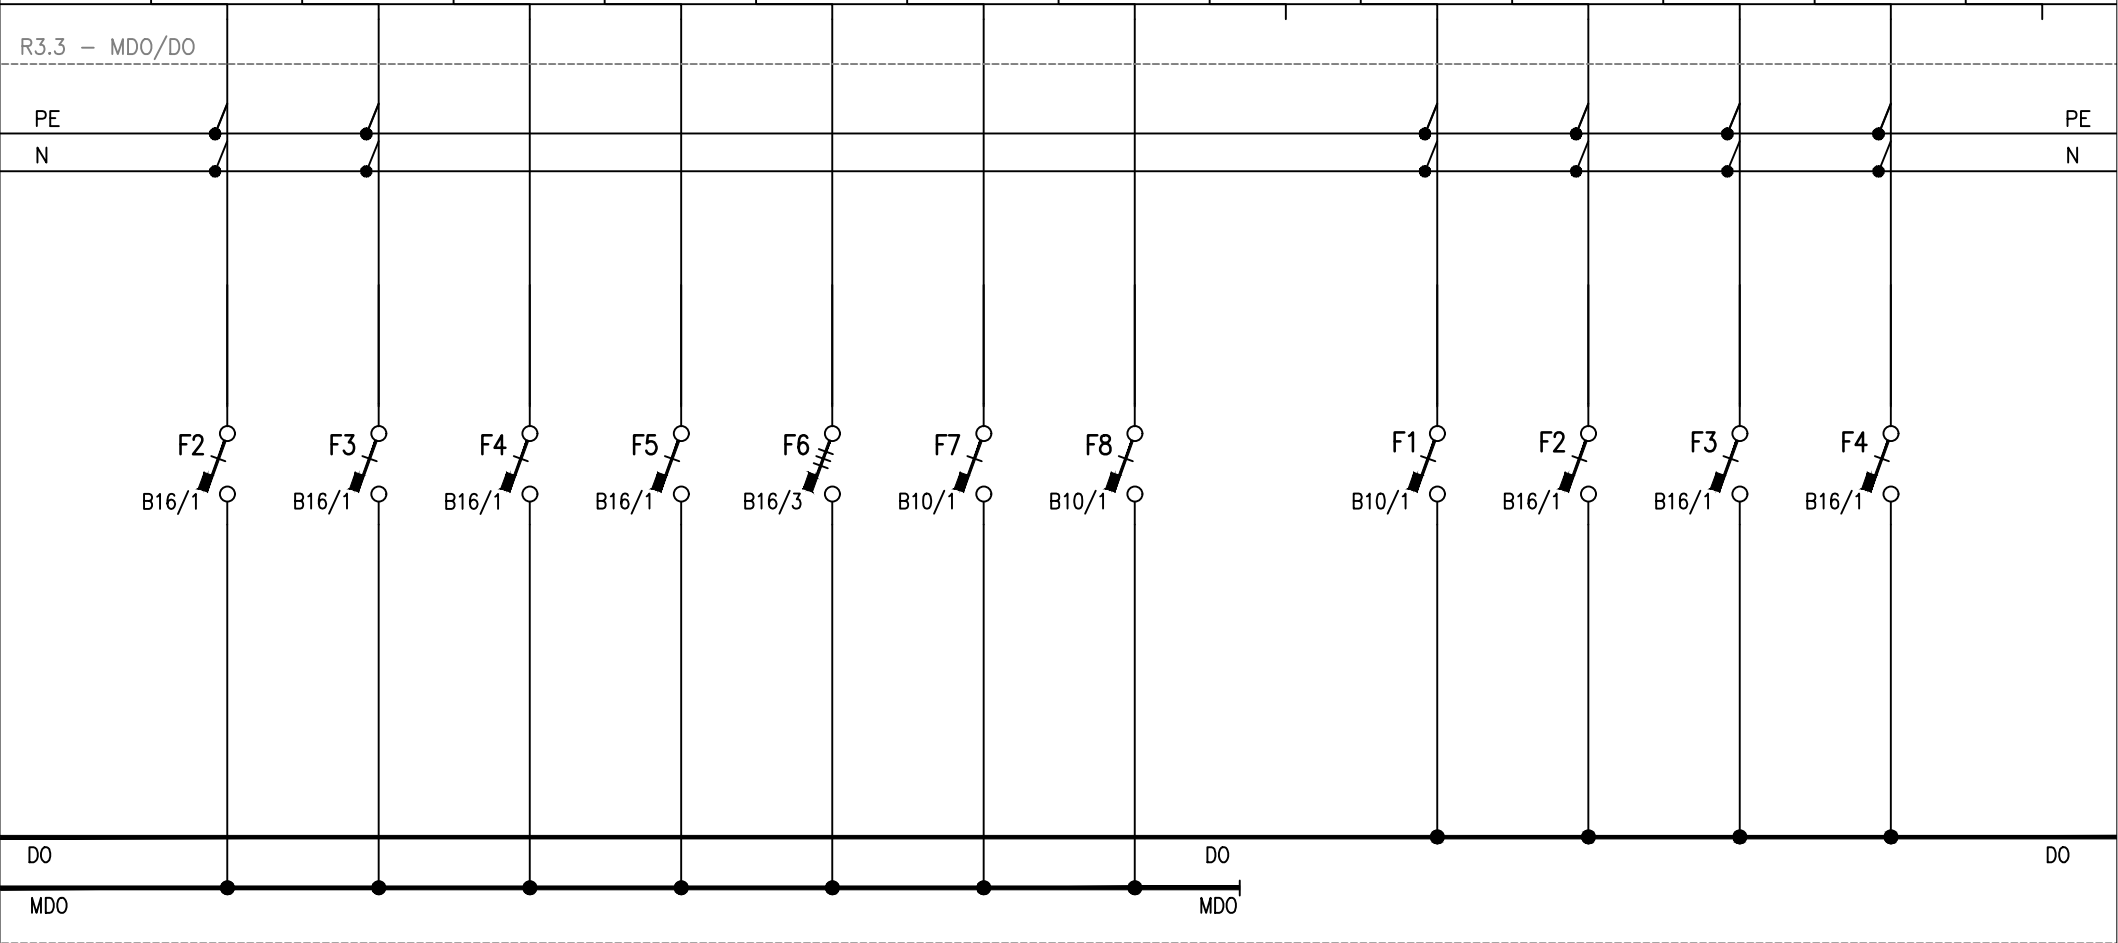

AKCE : Rekonstrukce elektroinstalace v budově ČNB

VÝKRES : Rozvaděč R3.3

Vypracoval : Ing. Petr Kolouch

Stupeň : DPS

Datum zpracování  
12/2021

Datum změny


Číslo listu : 03

Počet listů : 07

R3.3

# R3.3

POPIS	TECHNOLOGIE	TECHNOLOGIE	TECHNOLOGIE	REZERVA	REZERVA	REZERVA	REZERVA	REZERVA	TECHNOLOGIE				
KABEL	CYKY 5x2,5mm2	CYKY 5x6mm2	CYKY 5x2,5mm2						CYKY 3x1,5mm2				
ZNAČENÍ	D31	ROZVADĚČ R3.3.1	ACIDUR VZT VYPNUTO						VENTRILÁTOR				

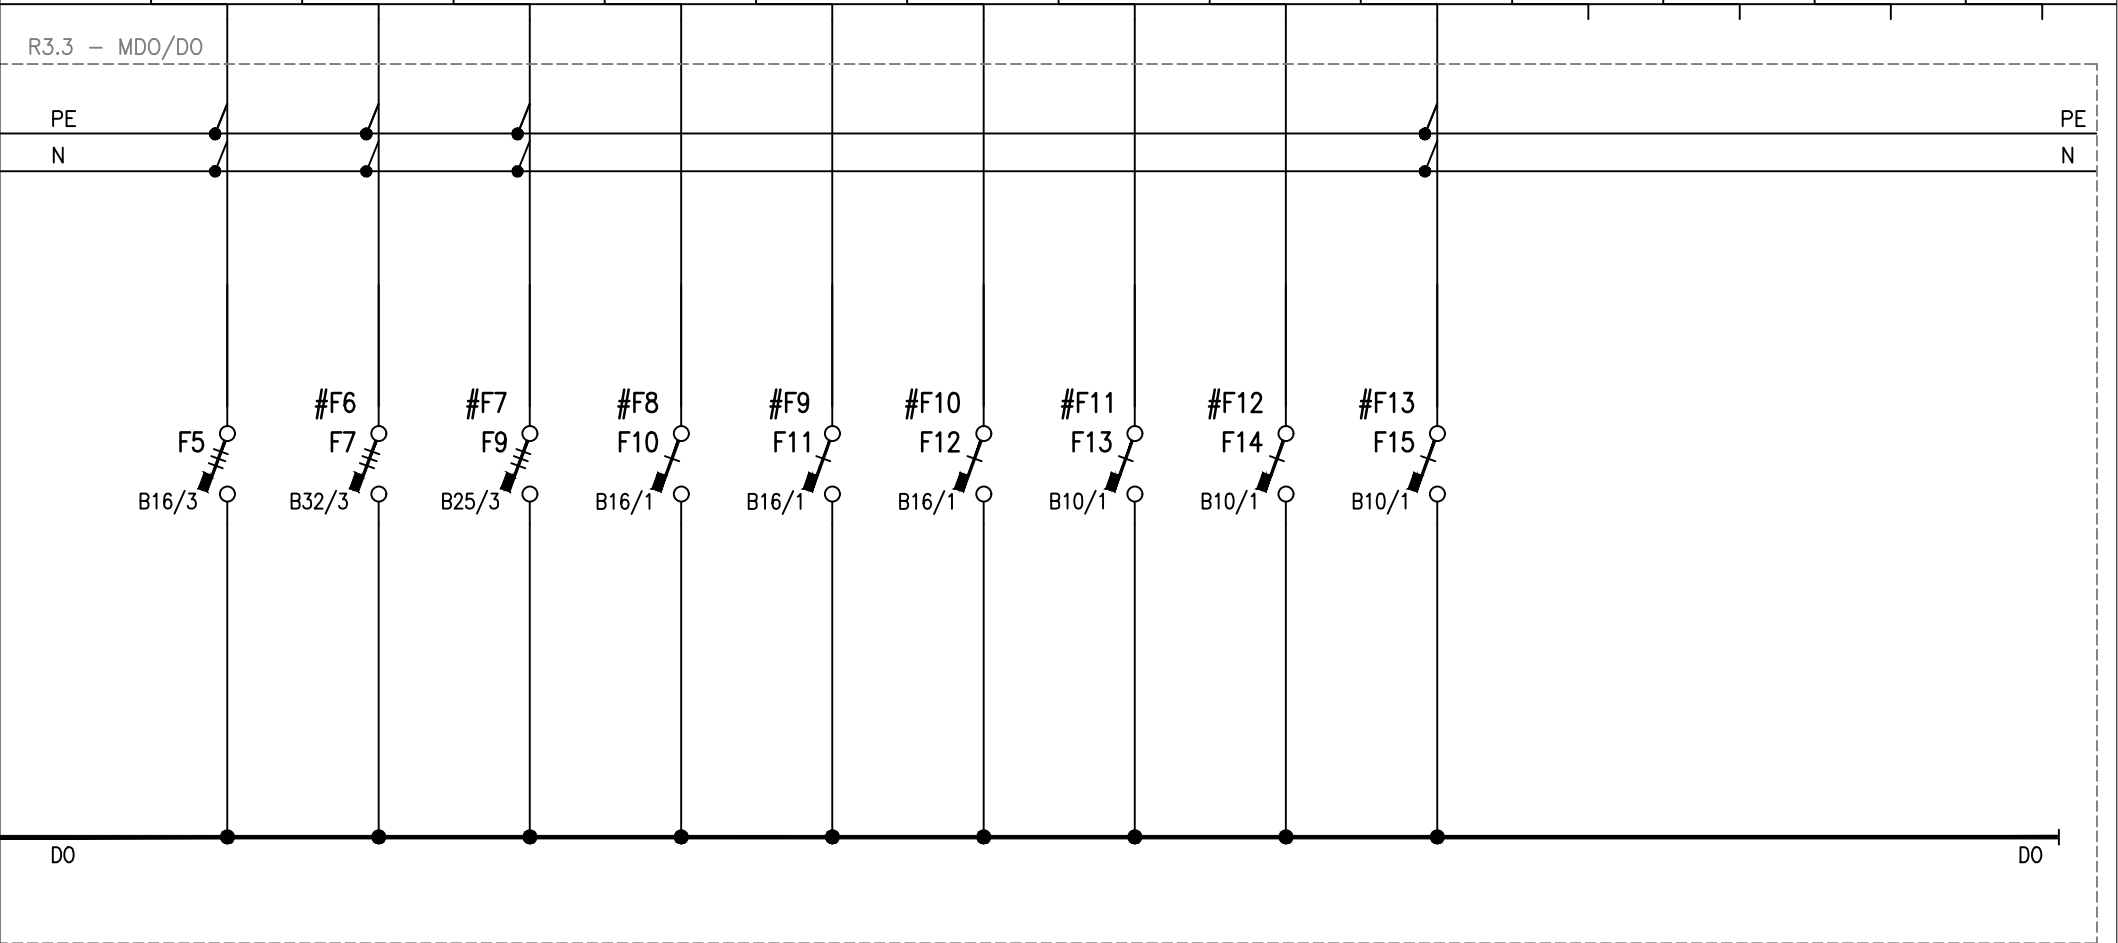

AKCE : Rekonstrukce elektroinstalace v budově ČNB

VÝKRES : Rozvaděč R3.3

Vypracoval : Ing. Petr Kolouch

Stupeň : DPS

Datum zpracování  
12/2021

Datum změny

Číslo listu : 04


Počet listů : 07

R3.3

# R3.3

POPIS	PŘÍVOD HR-VDO	UZEMNĚNÍ		ZÁSUVKOVÝ OKRUH	ZÁSUVKOVÝ OKRUH	ZÁSUVKOVÝ OKRUH	ZÁSUVKOVÝ OKRUH	ZÁSUVKOVÝ OKRUH	ZÁSUVKOVÝ OKRUH	ZÁSUVKOVÝ OKRUH	ZÁSUVKOVÝ OKRUH	REZERVA	REZERVA
KABEL	CYKY 3x10mm <sup>2</sup>	CY10		CYKY-J 3x2,5mm <sup>2</sup>	CYKY-J 3x2,5mm <sup>2</sup>	CYKY-J 3x2,5mm <sup>2</sup>	CYKY-J 3x2,5mm <sup>2</sup>	CYKY-J 3x2,5mm <sup>2</sup>	CYKY-J 3x2,5mm <sup>2</sup>	CYKY-J 3x2,5mm <sup>2</sup>	CYKY-J 3x2,5mm <sup>2</sup>		
ZNAČENÍ	R3.3	MET 		V11	V12	V13	V14	V15	V16	V17	V18		

R3.3 – VDO

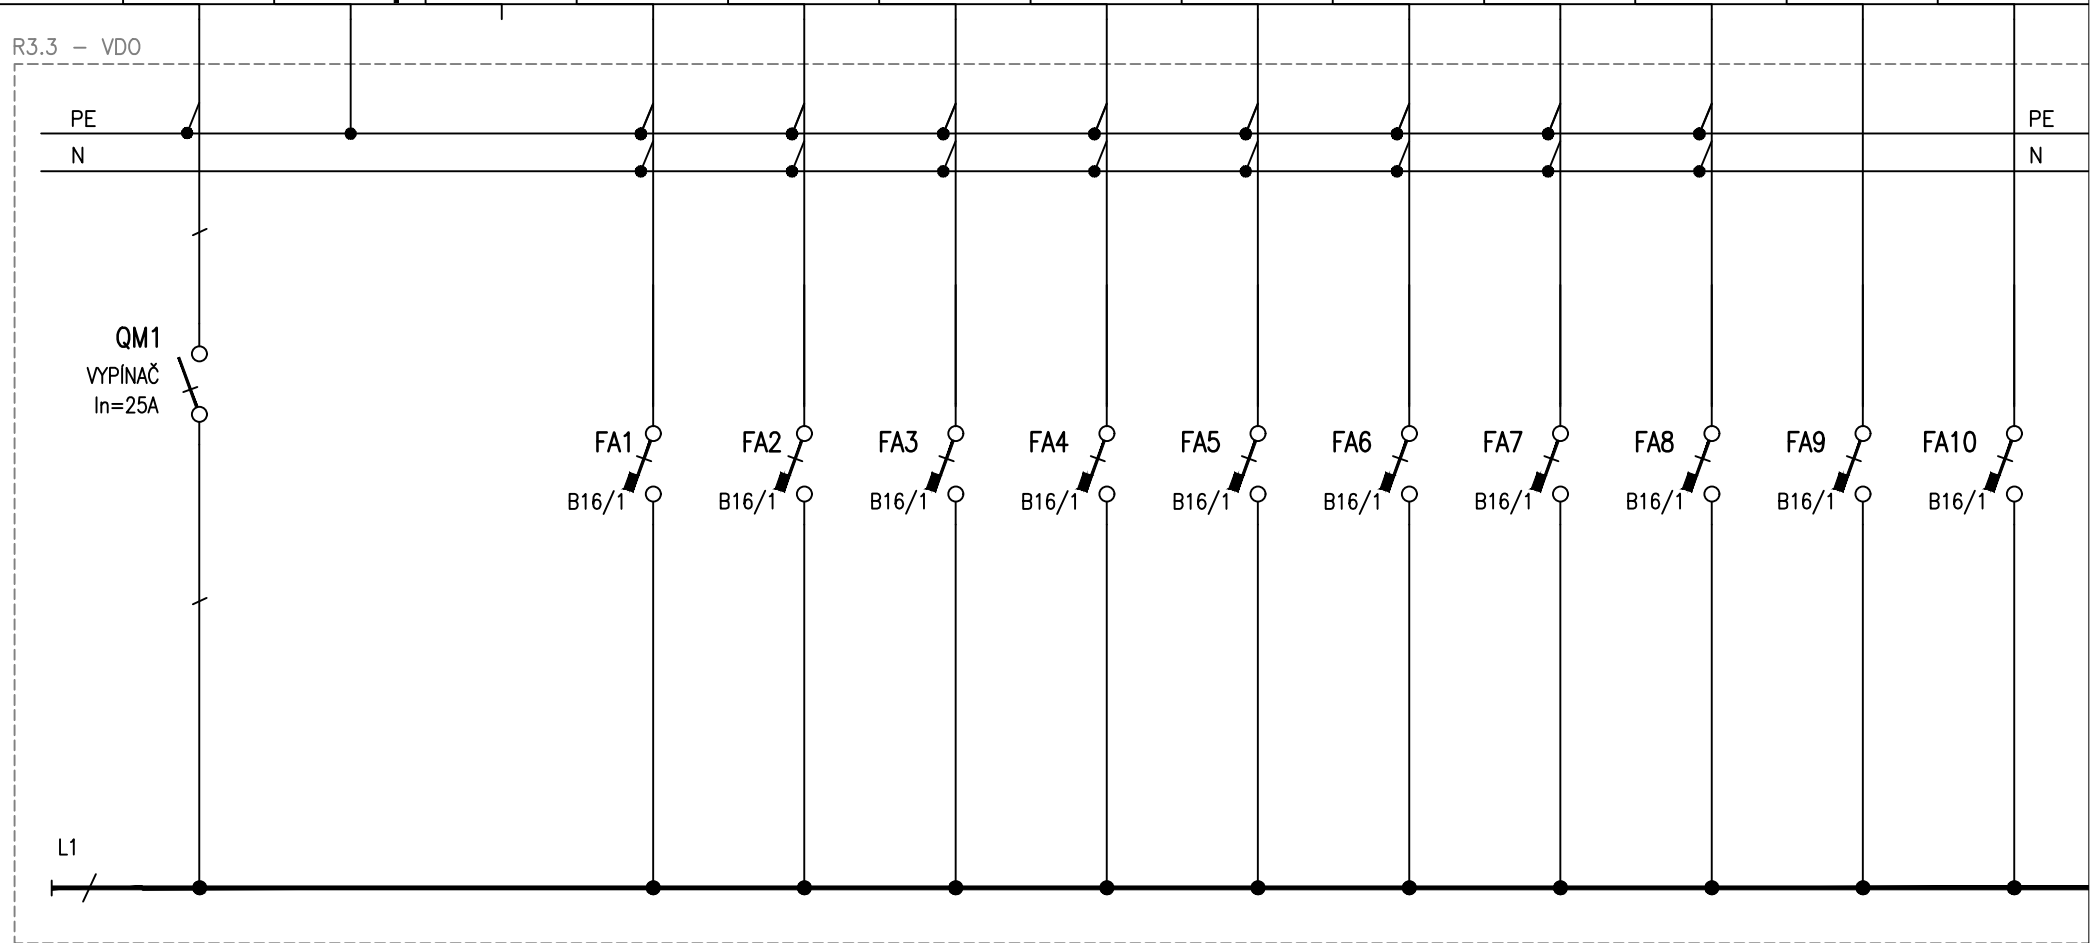

AKCE : Rekonstrukce elektroinstalace v budově ČNB

VÝKRES : Rozvaděč R3.3

Vypracoval : Ing. Petr Kolouch

Stupeň : DPS

Datum zpracování  
12/2021

Datum změny


Číslo listu : 05

Počet listů : 07

R3.3

# R3.3

POPIS	REZERVA	REZERVA											
KABEL													
ZNAČENÍ													

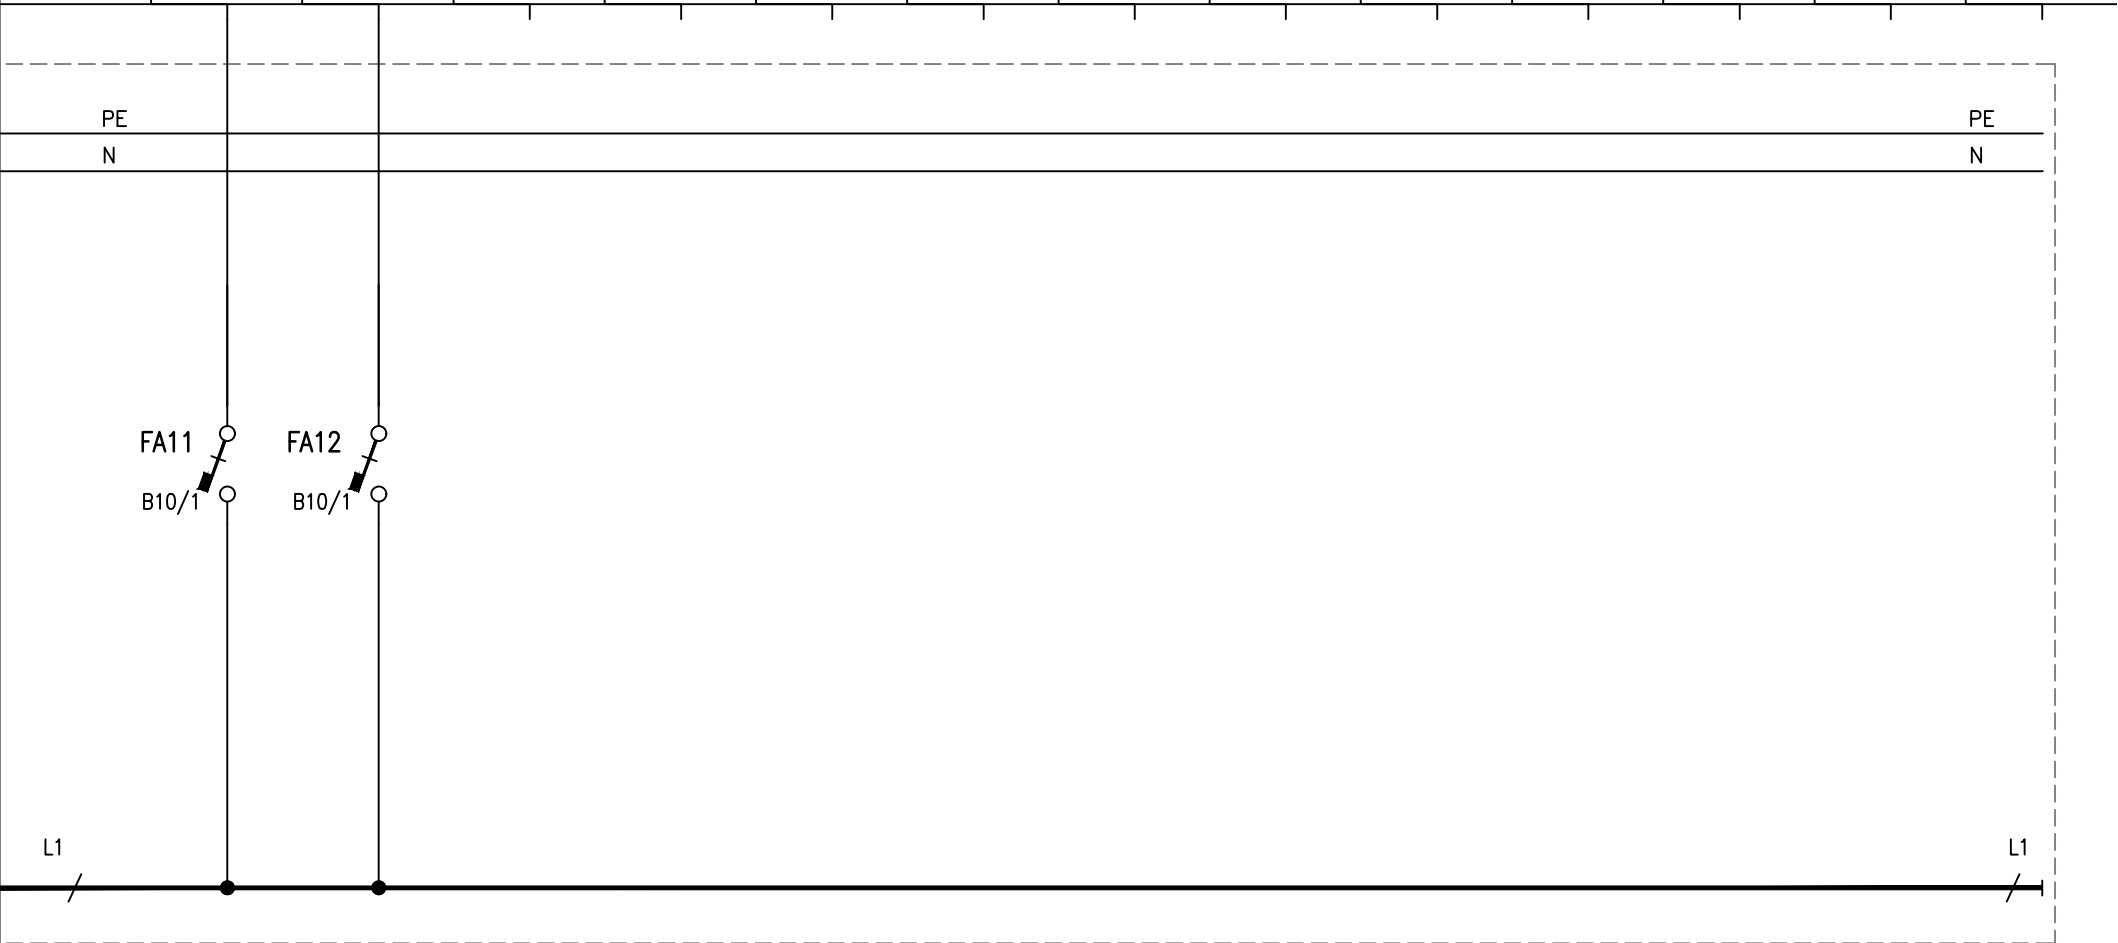

AKCE : Rekonstrukce elektroinstalace v budově ČNB

VÝKRES : Rozvaděč R3.3

Vypracoval : Ing. Petr Kolouch

Stupeň : DPS

Datum zpracování  
12/2021

Číslo listu : 06

Počet listů : 07

Datum změny

R3.3

