
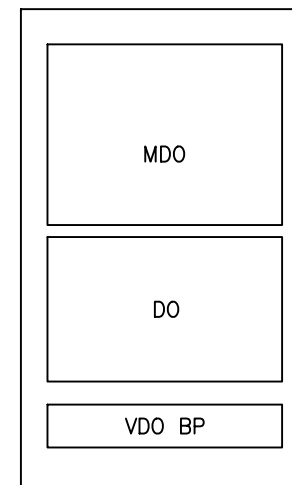


DATUM:	12/2021	NÁZEV A MÍSTO STAVBY:		ČÍSLO PARÉ:
VYPRACOVAL:	Ing. Petr Kolouch	Rekonstrukce elektroinstalace v budově ČNB		RAZÍTKO:
KONTROLOVAL:	Ing. Svatopluk Peksa	Brno, Rooseveltova 20		
HIP:	Daniel Servít	INVESTOR:	ČNB Brno	
NÁZEV SOUBORU:	R	Brno, Rooseveltova 20		
 FALCO COMPUTER	HLAVNÍ PROJEKTANT:		Falco computer, s.r.o., Pod Hrabami 3, 594 01 Velké Meziříčí	
	OBCHODNÍ SOUBOR:		OS 7000	
	ČÍSLO AKCE:		S2100432	
	ČÁST DLE VYHLÁŠKY:		Silnoproud	MĚŘÍTKO:
	REVIZE:		STUPEŇ PD: DPS	
	NÁZEV DOKUMENTU:		ČÍSLO DOKUMENTU:	
Rozvaděč R04.1		631		

R04.1

místo napojení : HR MDO/DO UPS/VDO BP
nadřazené jištění : --A
napájecí kabel MDO : CYKY 4x6mm²
napájecí kabel DO : CYKY 4x6mm²
nap. kabel VDO BP : CXKH-V 5x10mm² (nově instalovaný kabel)
napěťová soustava : 3+N+PE, 230/400 Vac, 50 Hz, TN-C-S
umístění : 4.PP – Budova ČNB, m.č. 042
typ skříně : Nástěnný rám s dveřmi STANDARD 2A39S s úpravou EI45/EW60, (ŠxVxH 590,00x1885x250,00mm)
přívod, odvod : vrchem
stupeň krytí : IP 40 / 20
barva : RAL 7035, upřesní investor
výška spodní hrany : 650mm

UMÍSTĚNÍ OBVODŮ V ROZVADĚČI:



– NÁVRH NOVÉHO OZNAČENÍ JISTIČE/ODPOJOVAČE



AKCE : Rekonstrukce elektroinstalace v budově ČNB

VÝKRES : Rozvaděč R04.1

Vypracoval : Ing. Petr Kolouch

Stupeň : DPS

Datum zpracování
12/2021

Datum změny

Číslo listu : 01


Počet listů : 07

R04.1

R04.1

POPIS	PŘÍVOD HR-MDO	UZEMNĚNÍ				PŘÍVOD HR-DO							
KABEL	CYKY 4x6mm2	CY16				CYKY 4x6mm2							
ZNAČENÍ	R04.1	MET 				R04.1							

R04.1

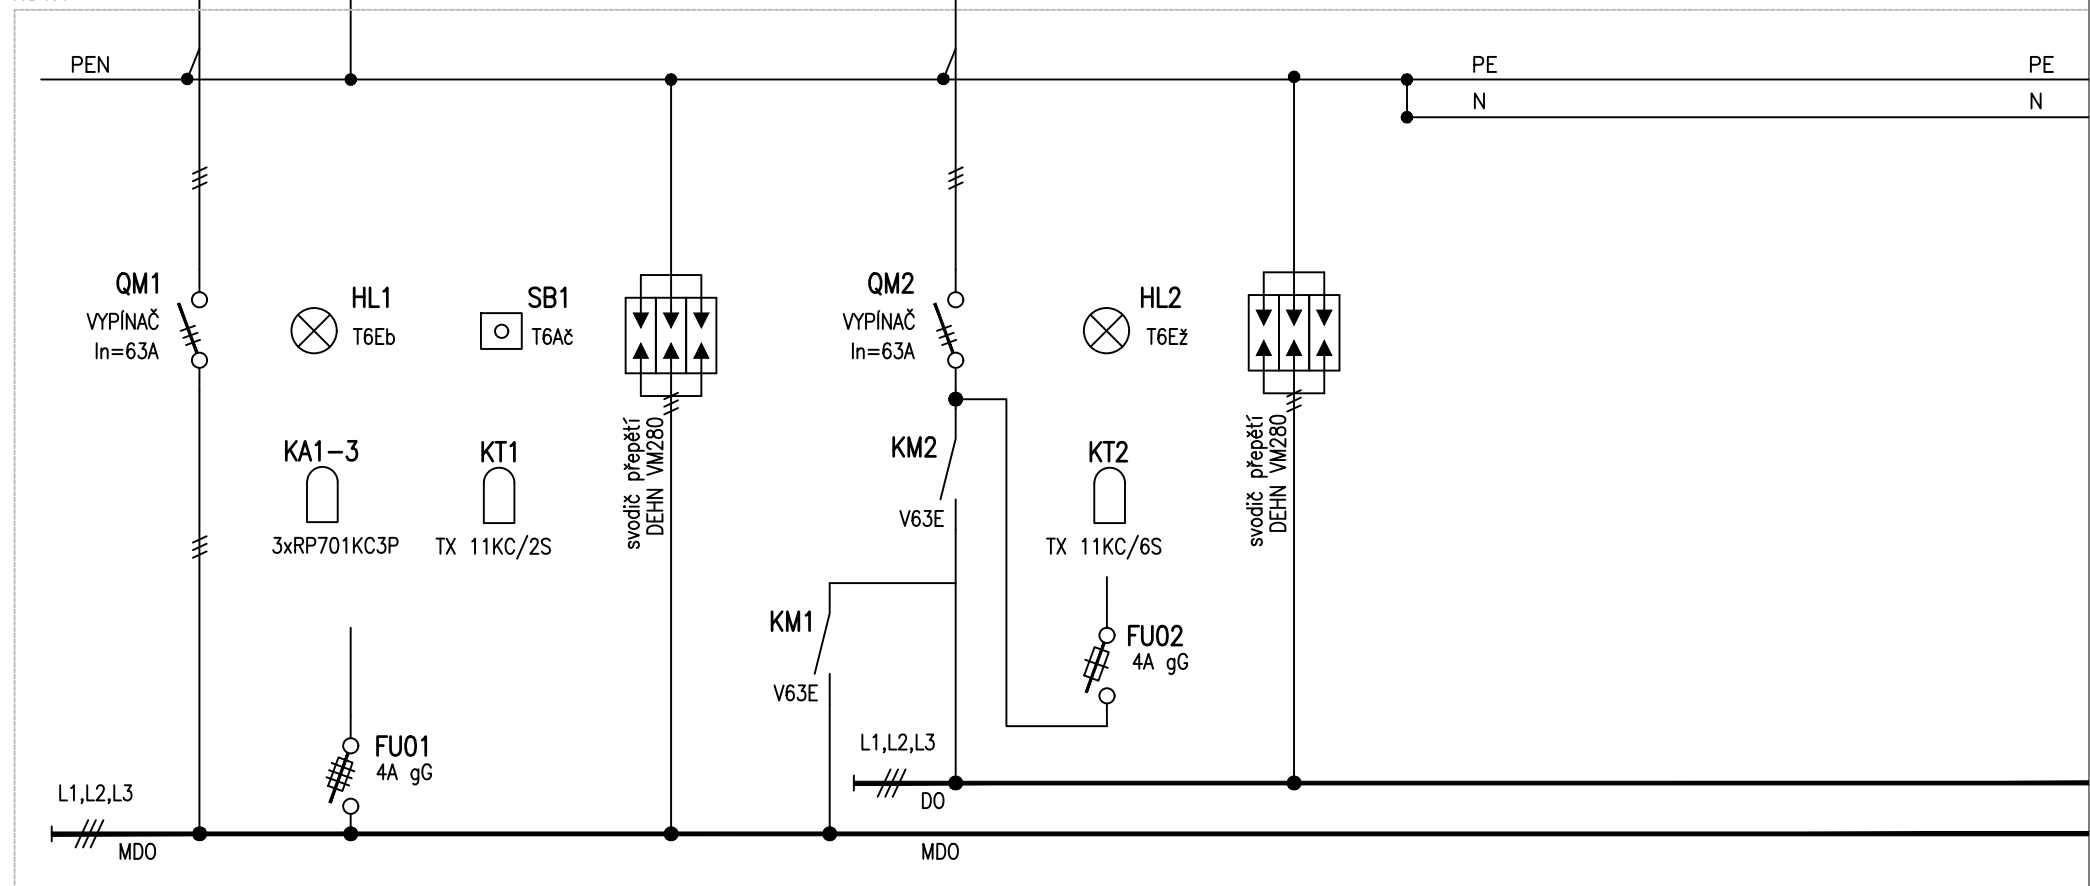

AKCE : Rekonstrukce elektroinstalace v budově ČNB

VÝKRES : Rozvaděč R04.1

Vypracoval : Ing. Petr Kolouch

Stupeň : DPS

Datum zpracování

12/2021

Datum změny


Číslo listu : 02

Počet listů : 07

R04.1

R04.1

POPIS	OSVĚTLENÍ	OSVĚTLENÍ	OSVĚTLENÍ	OSVĚTLENÍ	OSVĚTLENÍ	VÝVOD 230V	REZERVA	ZÁSUVKA	REZERVA	ZÁSUVKA	REZERVA	REZERVA	
KABEL	CYKY 3x1,5mm2	CYKY 3x1,5mm2	CYKY 3x1,5mm2	CYKY 3x1,5mm2	CYKY 3x1,5mm2	CYKY 5x1,5mm2		2xCYKY 3x2,5mm2		CYKY 3x2,5mm2			
ZNAČENÍ	M1	M2	M3	M4	M5	ČERPADLA		M11		M13			

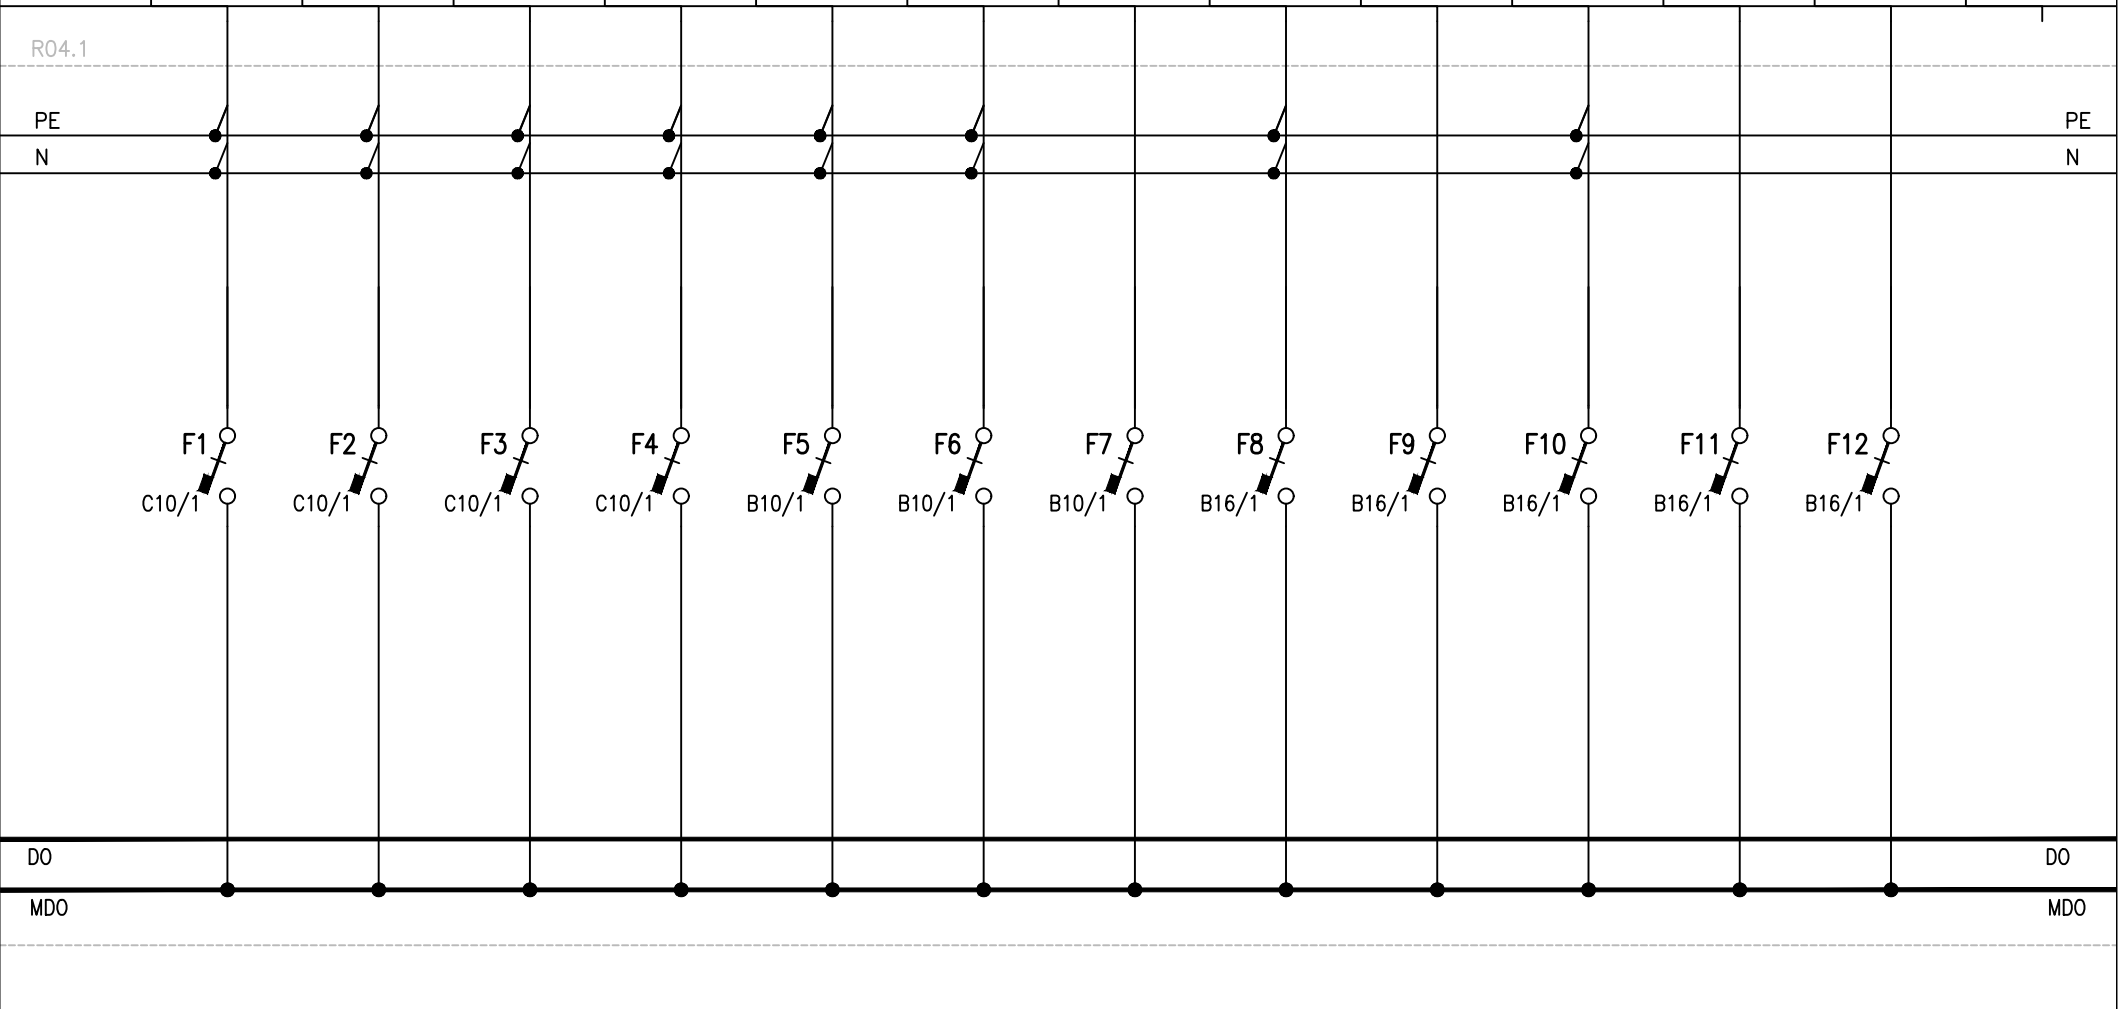

AKCE : Rekonstrukce elektroinstalace v budově ČNB

VÝKRES : Rozvaděč R04.1

Vypracoval : Ing. Petr Kolouch

Stupeň : DPS

Datum zpracování
12/2021

Datum změny


Číslo listu : 03

Počet listů : 07

R04.1

R04.1

POPIS	REZERVA	REZERVA	TECHNOLOGIE	VÝVOD	VÝVOD	VÝVOD		REZERVA	REZERVA	REZERVA	REZERVA	REZERVA	
KABEL			CYKY 5x2,5mm2	CYKY 5x2,5mm2	CYKY 5x2,5mm2	CYKY 5x2,5mm2							
ZNAČENÍ			M21	ZAKLADAČ M21	ZAKLADAČ M22	ZAKLADAČ M23							

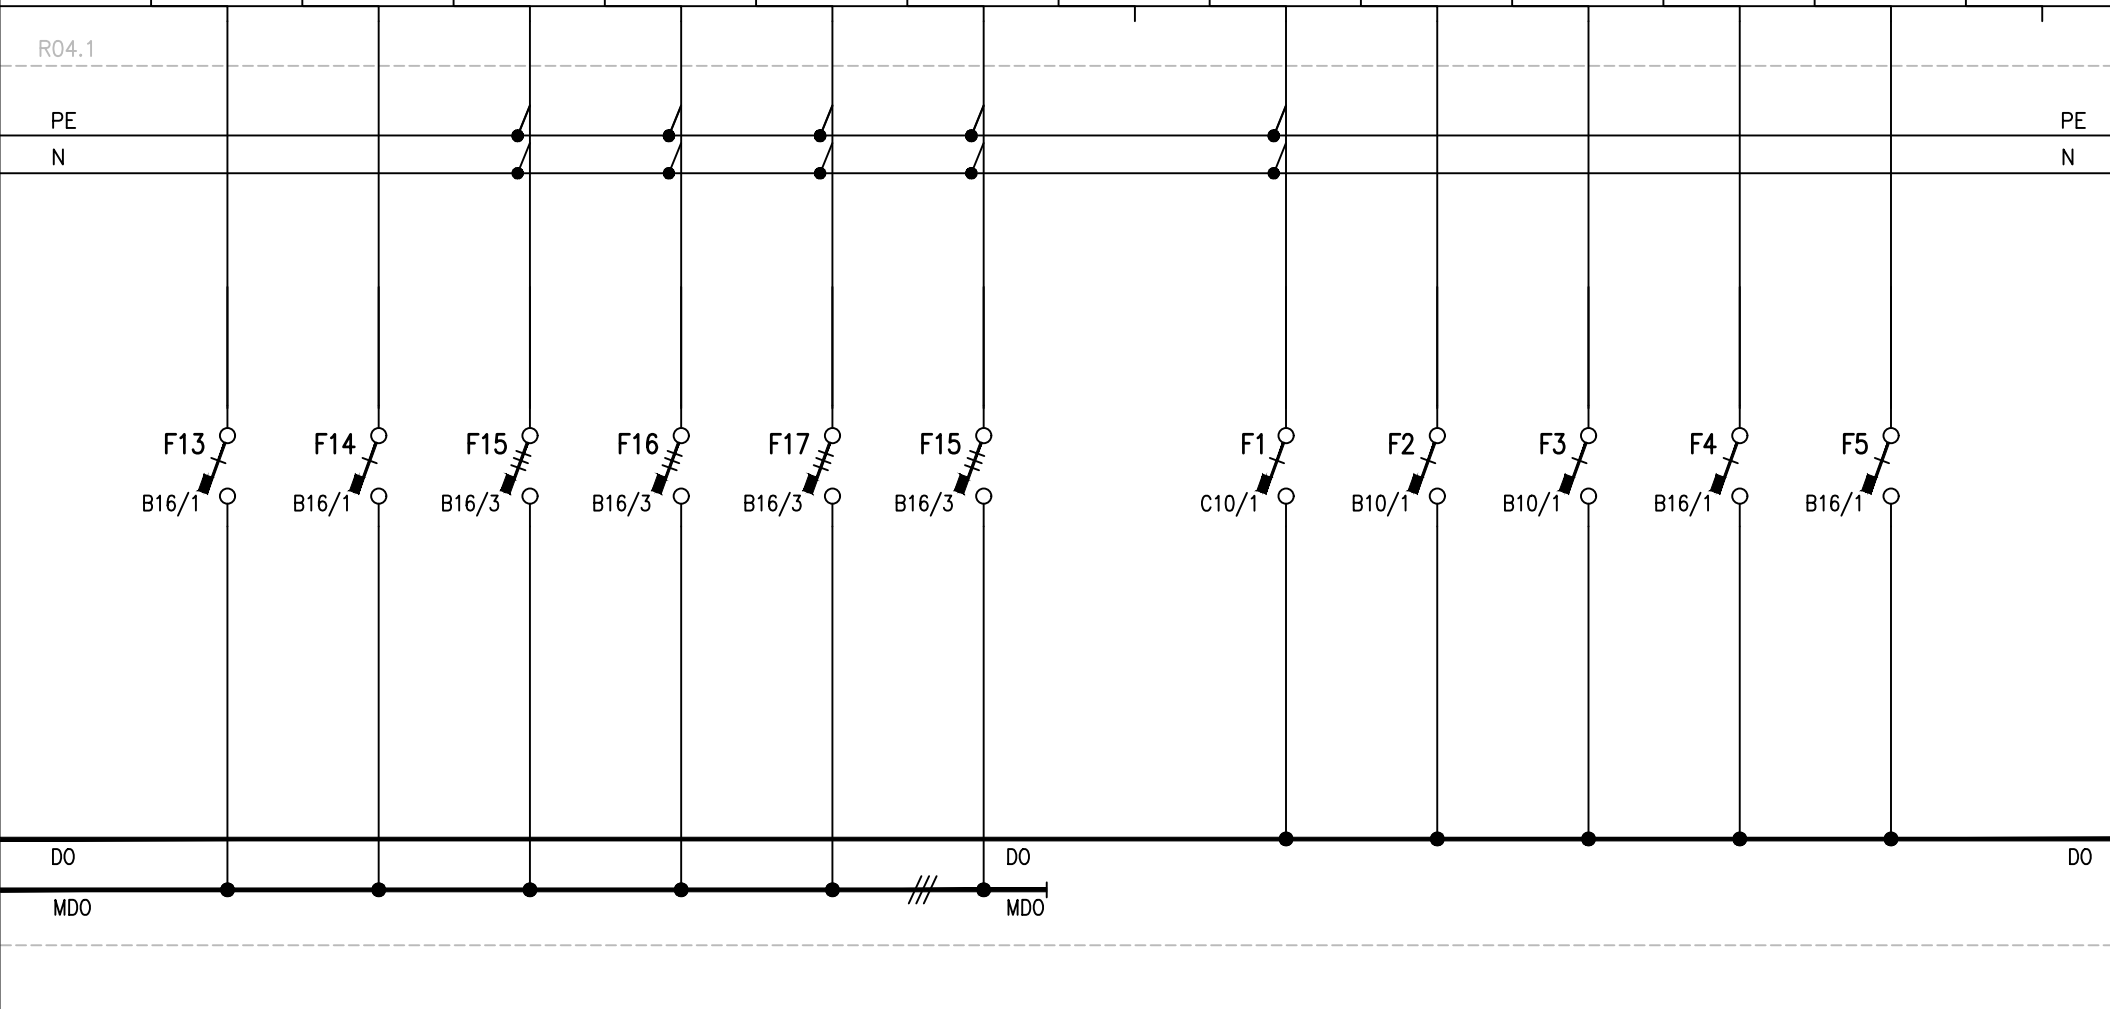

AKCE : Rekonstrukce elektroinstalace v budově ČNB

VÝKRES : Rozvaděč R04.1

Vypracoval : Ing. Petr Kolouch

Stupeň : DPS

Datum zpracování
12/2021

Datum změny


Číslo listu : 04

Počet listů : 07

R04.1

R04.1

POPIS	REZERVA	NEZJIŠTĚNO PONECHAT VYP.	ZÁSUVKA	REZERVA	REZERVA	REZERVA		REZERVA	REZERVA	REZERVA	REZERVA	REZERVA	
KABEL			CYKY 3x2,5mm2										
ZNAČENÍ			D15										

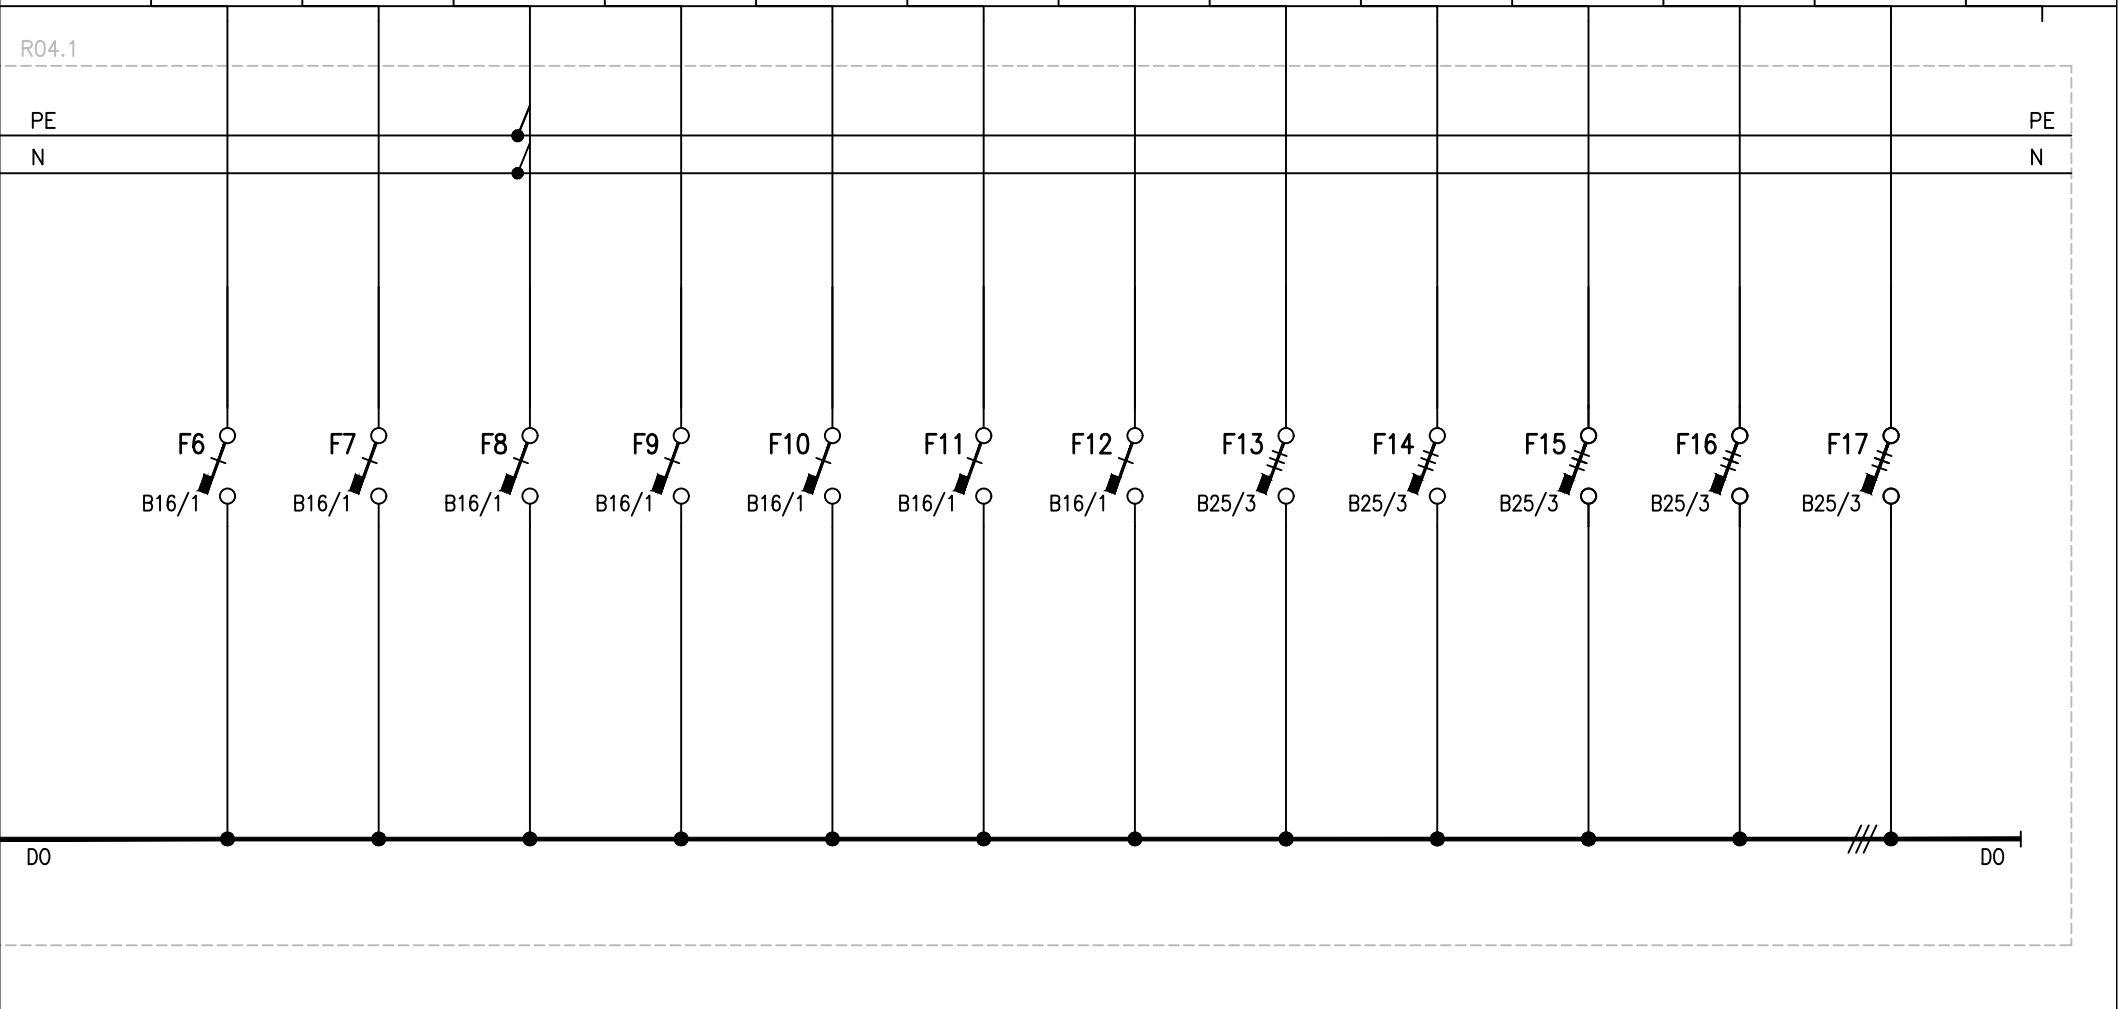

AKCE : Rekonstrukce elektroinstalace v budově ČNB

VÝKRES : Rozvaděč R04.1

Vypracoval : Ing. Petr Kolouch

Stupeň : DPS

Datum zpracování
12/2021

Datum změny


Číslo listu : 05

Počet listů : 07

R04.1

R04.1

POPIS	PŘÍVOD UPS	REZERVA	REZERVA	REZERVA	REZERVA	OSVĚTLENÍ	ZÁSUVKA						
KABEL	CXKH-V 5x10mm ²					CYKY 3x1,5mm ²	CYKY 3x2,5mm ²						
ZNAČENÍ	R04.1	BP1	BP2	BP3	BP4	D1 TREZOR	D13 ZDROJ EZS						

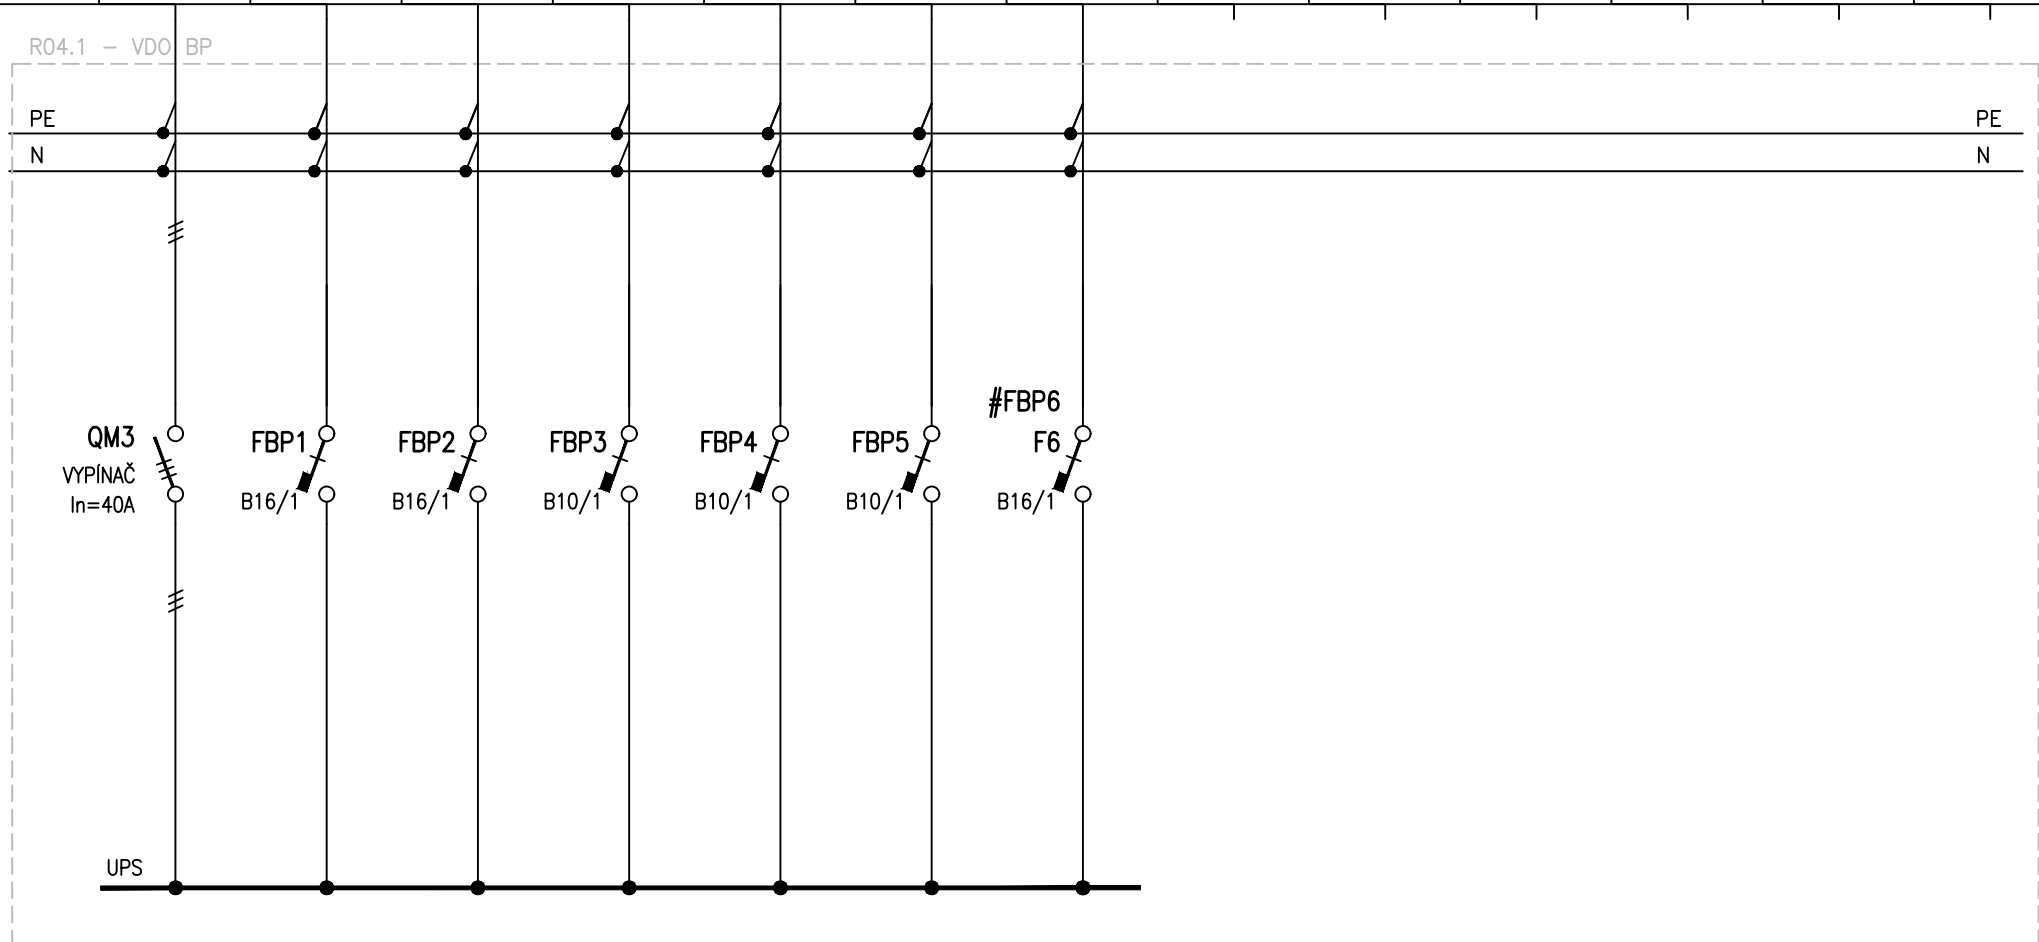

AKCE : Rekonstrukce elektroinstalace v budově ČNB

VÝKRES : Rozvaděč R04.1

Vypracoval : Ing. Petr Kolouch

Stupeň : DPS

Datum zpracování
12/2021

Číslo listu : 06

Počet listů : 07

Datum změny

R04.1

