
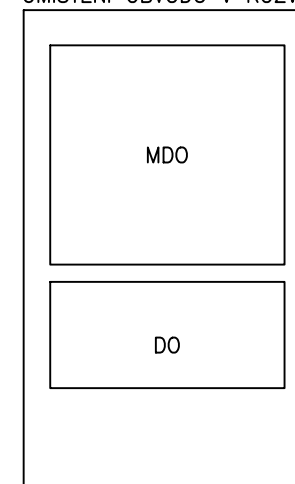


DATUM:	12/2021	NÁZEV A MÍSTO STAVBY: Rekonstrukce elektroinstalace v budově ČNB Brno, Rooseveltova 20		ČÍSLO PARÉ:	
VYPRACOVAL:	Ing. Petr Kolouch				
KONTROLOVAL:	Ing. Svatopluk Peksa				
HIP:	Daniel Servít	INVESTOR: ČNB Brno Brno, Rooseveltova 20	RAZÍTKO:		
NÁZEV SOUBORU:	630-647 ČNB ROZVADĚČE				
		HLAVNÍ PROJEKTANT: Falco computer, s.r.o., Pod Hrabami 3, 594 01 Velké Meziříčí			
		OBCHODNÍ SOUBOR: OS 7000			
		ČÍSLO AKCE: S2100432			
		ČÁST DLE VYHLÁŠKY: Silnoproud	MĚŘÍTKO:		
		REVIZE:	STUPEŇ PD: DPS		
		NÁZEV DOKUMENTU: Rozvaděč R4.2	ČÍSLO DOKUMENTU: 644		

R4.2

místo napojení : HR MDO/DO
nadřazené jištění : --A
napájecí kabel MDO : CYKY 4x4mm²
napájecí kabel DO : CYKY 4x4mm²
napěťová soustava : 3+N+PE, 230/400 Vac, 50 Hz, TN-C-S
umístění : 4.NP – Budova ČNB, m.č. 402
typ skříně : Nástěnný rám s dveřmi STANDARD 2A39S s úpravou EI45/EW60, (ŠxVxH 590x1885x250mm),
přívod, odvod : vrchem
stupeň krytí : IP 40 / 20
barva : RAL 7035, upřesní investor

UMÍSTĚNÍ OBVODŮ V ROZVADĚČI:



stupeň krytí IP 40 / 20, barva : RAL 7035



AKCE : Rekonstrukce elektroinstalace v budově ČNB

VÝKRES : Rozvaděč R4.2

Vypracoval : Ing. Petr Kolouch

Stupeň : DPS

Datum zpracování
12/2021

Datum změny

Číslo listu : 01


Počet listů : 06

R4.2

R4.2

POPIS	PŘÍVOD HR-MDO	UZEMNĚNÍ				PŘÍVOD HR-DO				OSVĚTLENÍ	ZÁSUVKA	ZÁSUVKA	ZÁSUVKA
KABEL	CYKY 4x4mm ²	CY25				CYKY 4x4mm ²				CYKY 3x1,5mm ²	CYKY 3x2,5mm ²	CYKY 3x2,5mm ²	CYKY 3x2,5mm ²
ZNAČENÍ	R4.2	MET 				R4.2				SVĚTLA WC	MF11	MF12	MF13

R4.2

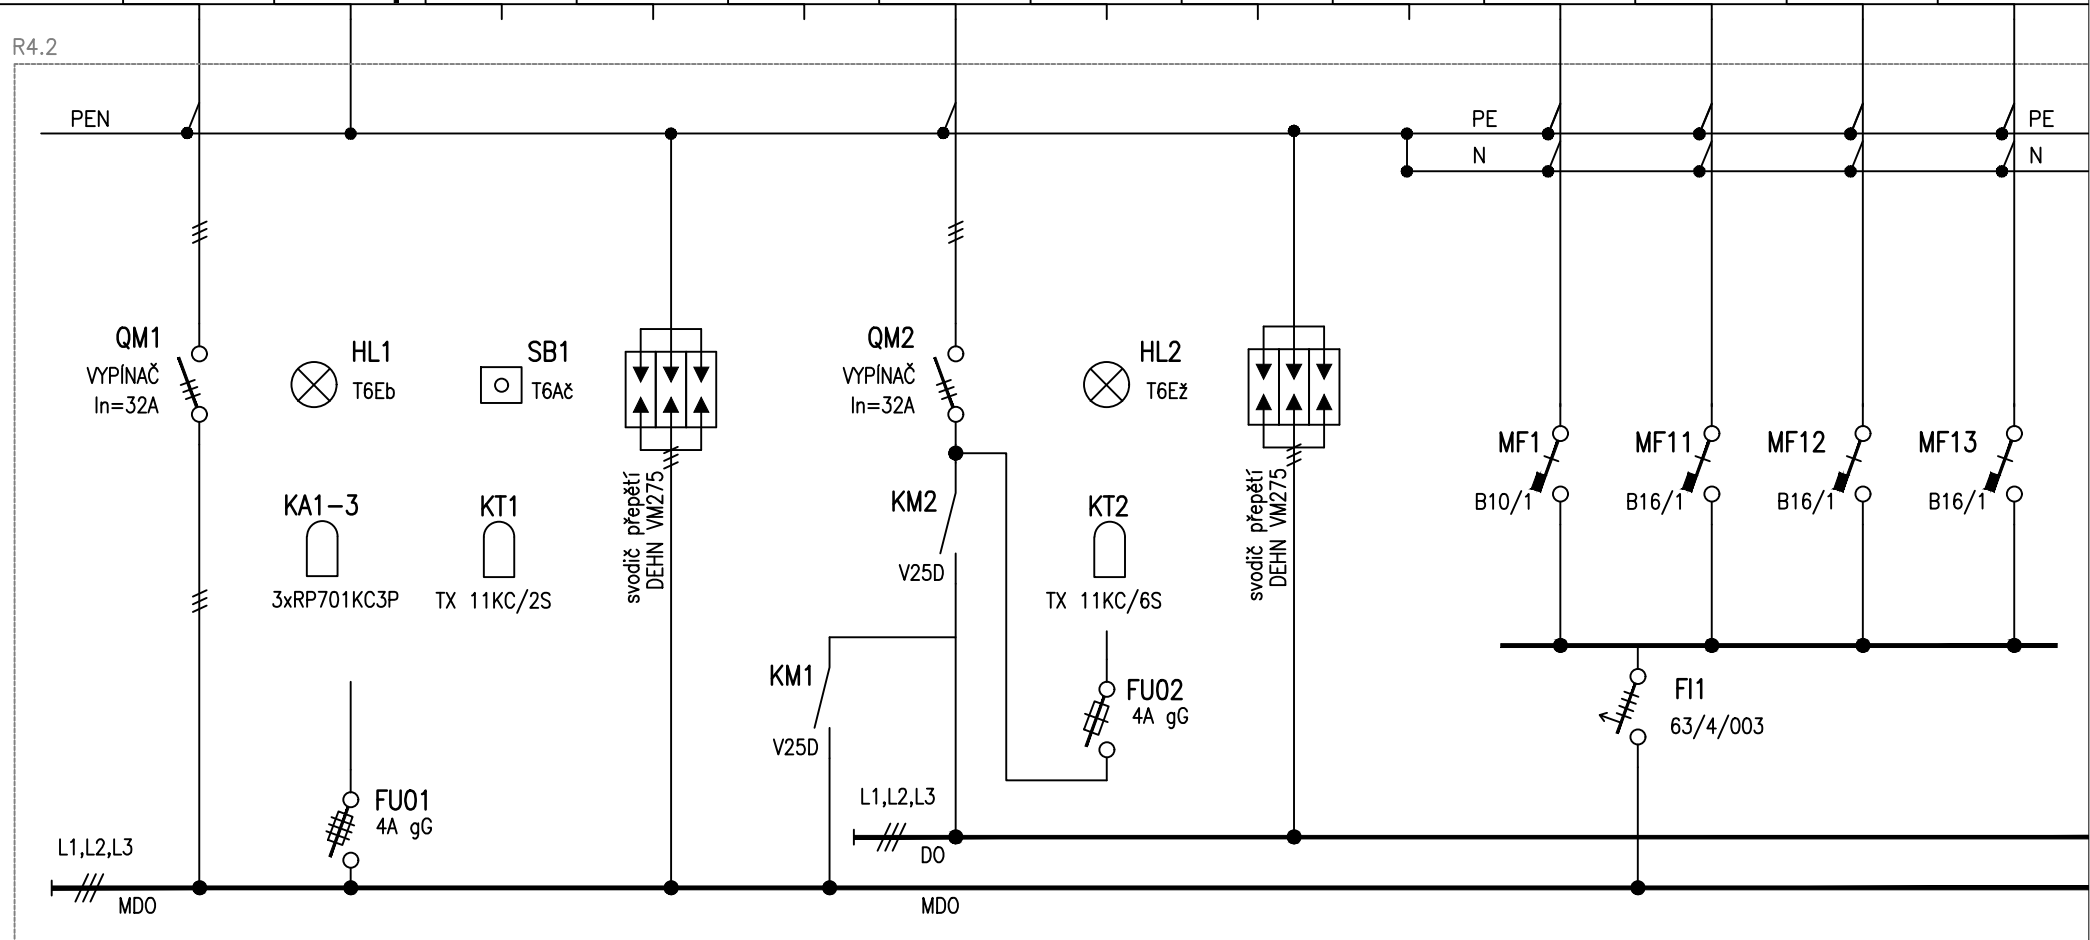

AKCE : Rekonstrukce elektroinstalace v budově ČNB

VÝKRES : Rozvaděč R4.2

Vypracoval : Ing. Petr Kolouch

Stupeň : DPS

Datum zpracování
12/2021


Číslo listu : 02

Počet listů : 06

R4.2

R4.2

POPIS	OSVĚTLENÍ	REZERVA	REZERVA	ZÁSUVKA	ZÁSUVKA	ZÁSUVKA	ZÁSUVKA	ZÁSUVKA	ZÁSUVKA	ZÁSUVKA	REZERVA	REZERVA	
KABEL	CYKY 3x1,5mm2			CYKY 3x2,5mm2	CYKY 3x2,5mm2	CYKY 3x2,5mm2	CYKY 3x2,5mm2	CYKY 3x2,5mm2	CYKY 3x2,5mm2	CYKY 3x2,5mm2			
ZNAČENÍ	M1			M11	M12	M13	M14	M15	M16	M17			

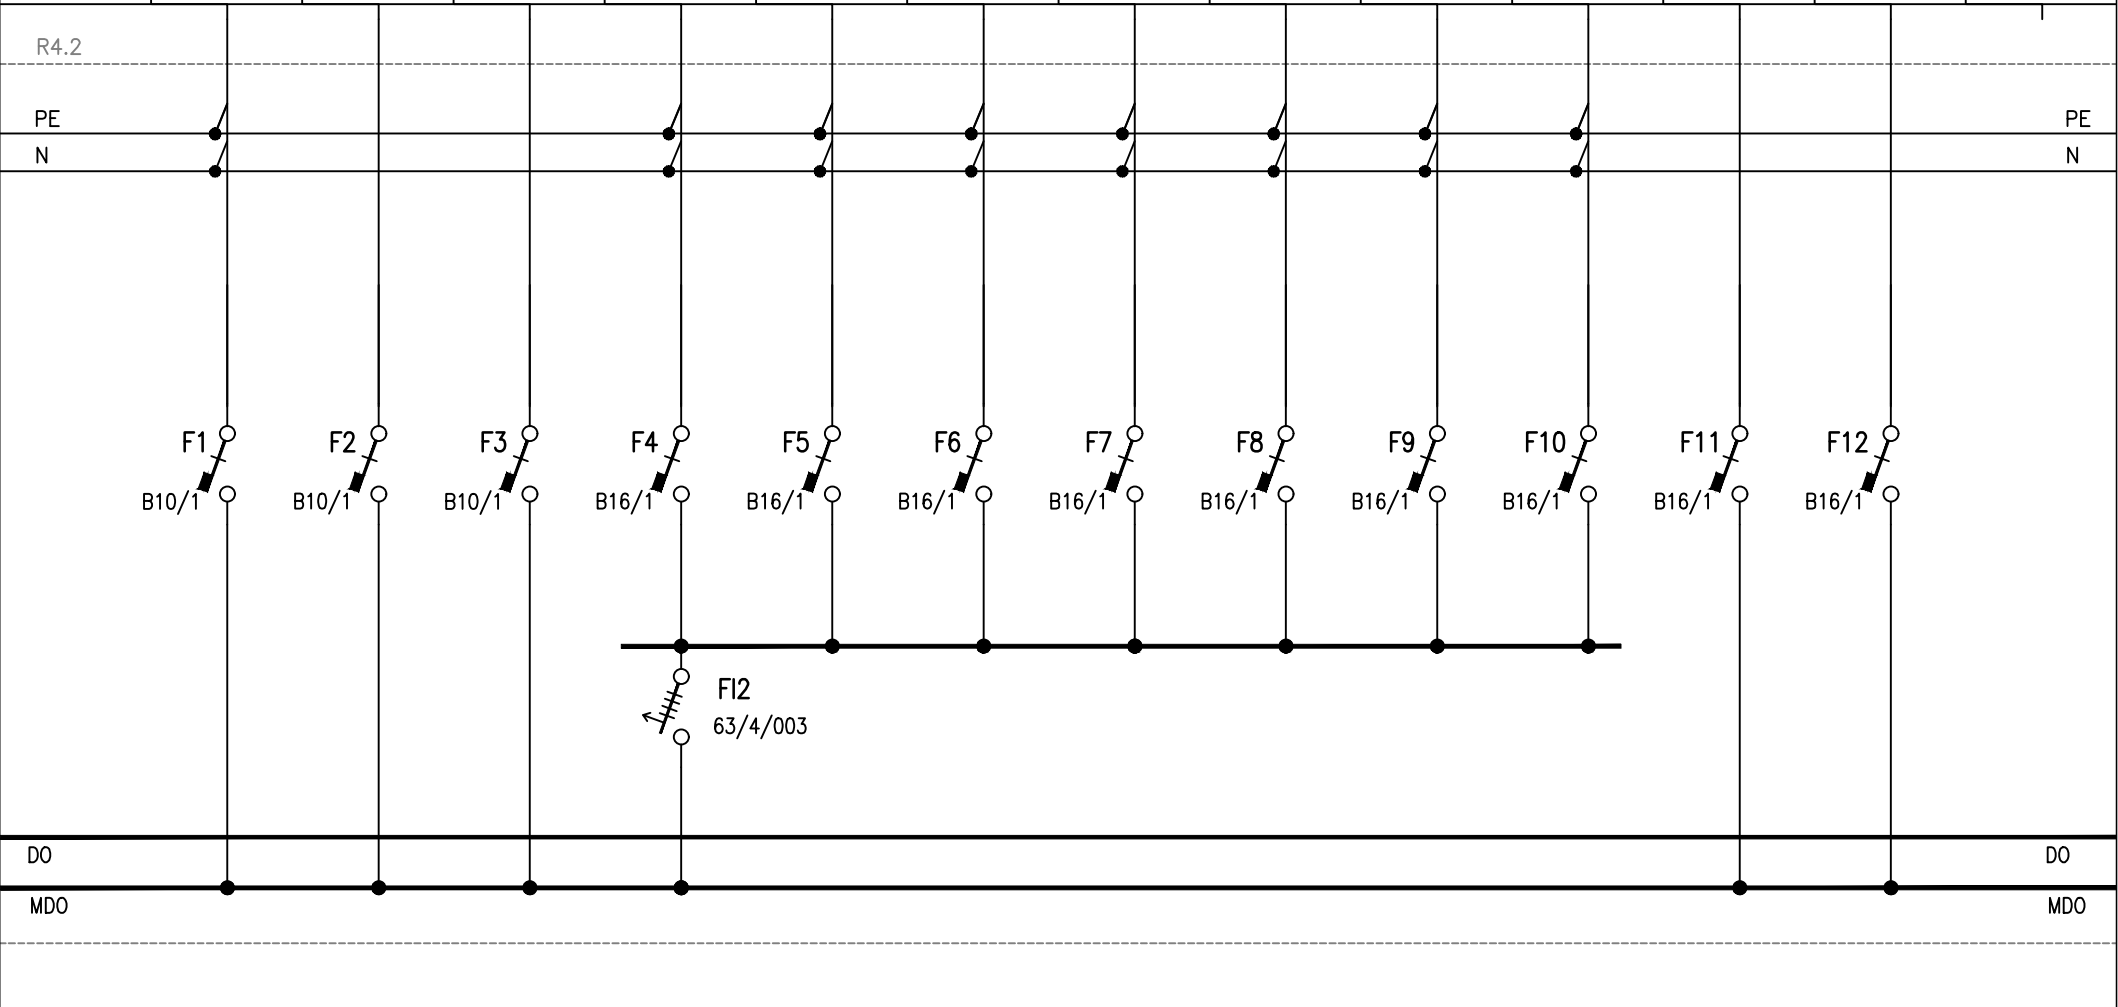

AKCE : Rekonstrukce elektroinstalace v budově ČNB

VÝKRES : Rozvaděč R4.2

Vypracoval : Ing. Petr Kolouch

Stupeň : DPS

Datum zpracování
12/2021

Datum změny


Číslo listu : 03

Počet listů : 06

R4.2

R4.2

POPIS	REZERVA	TECHNOLOGIE	REZERVA		OSVĚTLENÍ	OSVĚTLENÍ	REZERVA	ZÁSUVKA	ZÁSUVKA	ZÁSUVKA	ZÁSUVKA	ZÁSUVKA	ZÁSUVKA
KABEL		CYKY 3x1,5mm2			CYKY 3x1,5mm2	CYKY 3x1,5mm2		CYKY 3x2,5mm2	CYKY 3x2,5mm2	CYKY 3x2,5mm2	CYKY 3x2,5mm2	2xCYKY 3x2,5mm2	CYKY 3x2,5mm2
ZNAČENÍ		M31 ČERPADLO			D1	D2		D11	D12	D31	D32	D33	D34

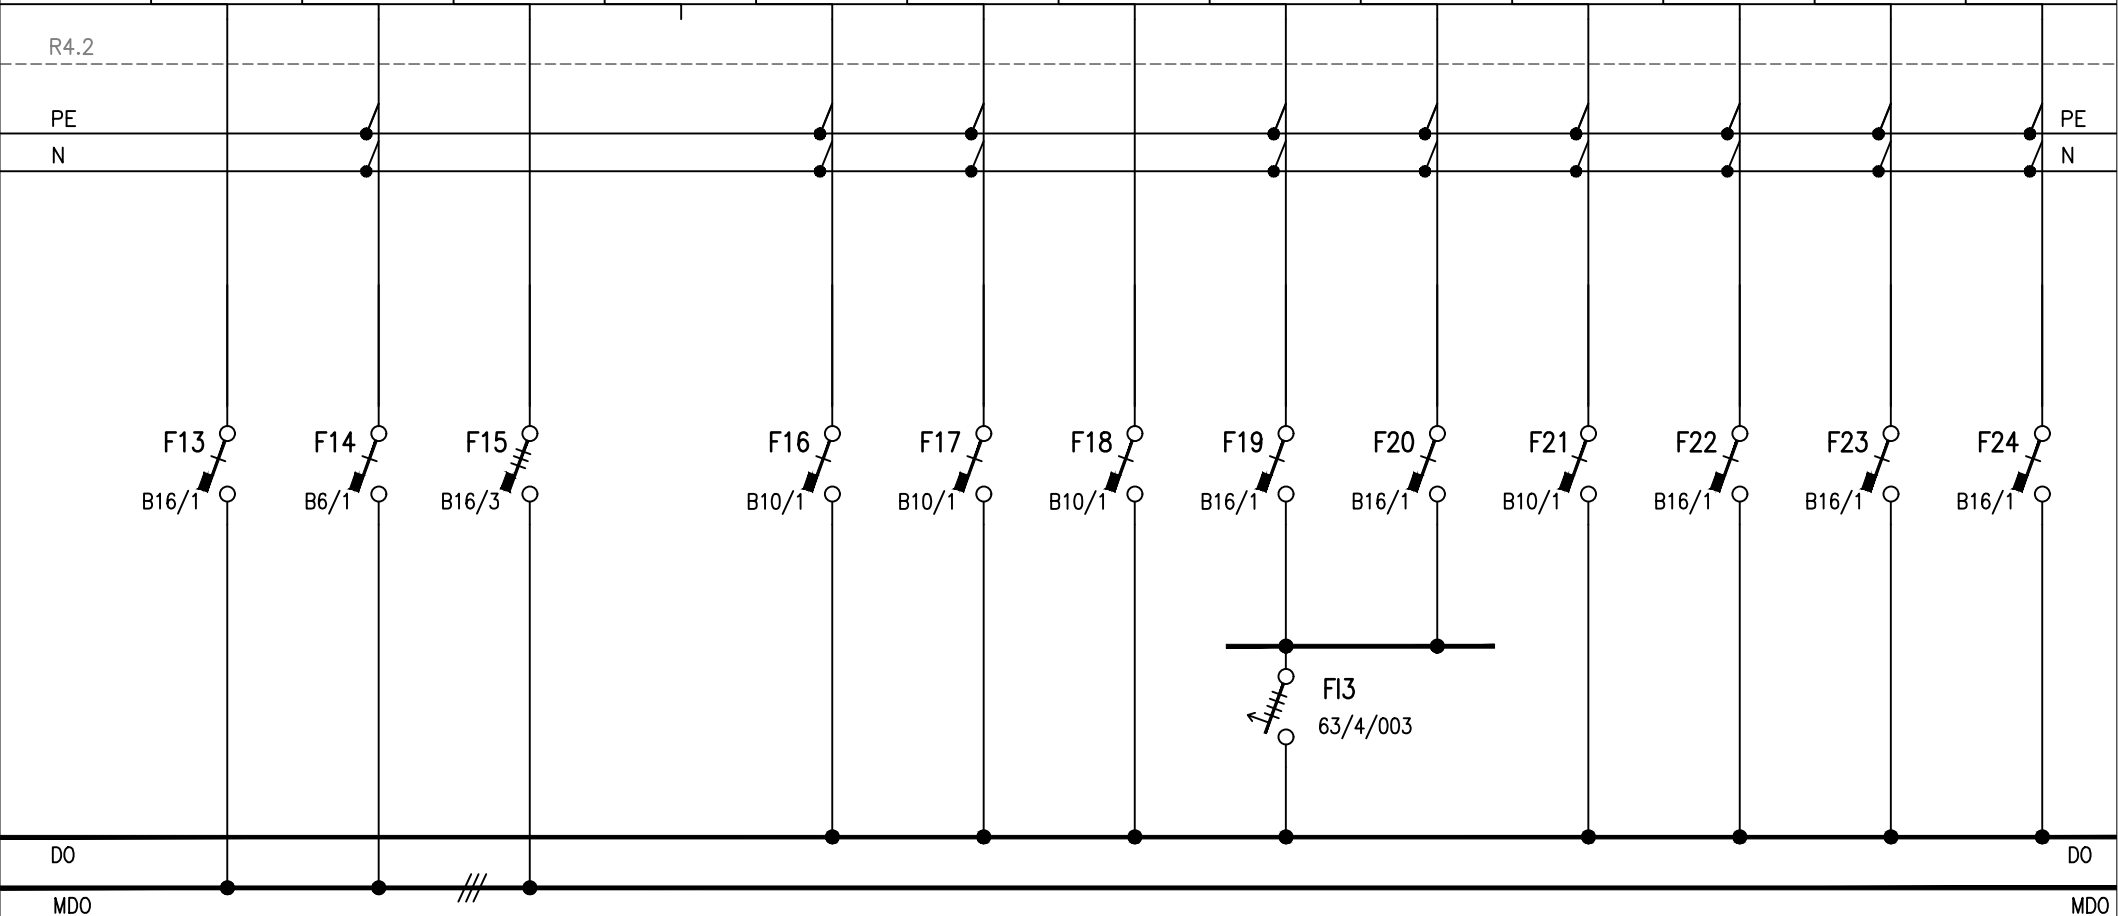

AKCE : Rekonstrukce elektroinstalace v budově ČNB

VÝKRES : Rozvaděč R4.2

Vypracoval : Ing. Petr Kolouch

Stupeň : DPS

Datum zpracování

12/2021

Datum změny


Číslo listu : 04

Počet listů : 06

R4.2

R4.2

POPIS	REZERVA	TECHNOLOGIE	REZERVA	TECHNOLOGIE	REZERVA	ZÁSUVKA	ZÁSUVKA	ZÁSUVKA	ZÁSUVKA	ZÁSUVKA			
KABEL		CYKY 3x2,5mm2		CYKY 5x2,5mm2		CYKY 3x2,5mm2	CYKY 3x2,5mm2	CYKY 3x2,5mm2	CYKY 3x2,5mm2	CYKY 3x2,5mm2			
ZNAČENÍ		GITY MEIN 18		GITY		PŘÍPRAVA KUCHYŇ	PŘÍPRAVA KUCHYŇ	PŘÍPRAVA KUCHYŇ	PŘÍPRAVA KUCHYŇ	PŘÍPRAVA KUCHYŇ			

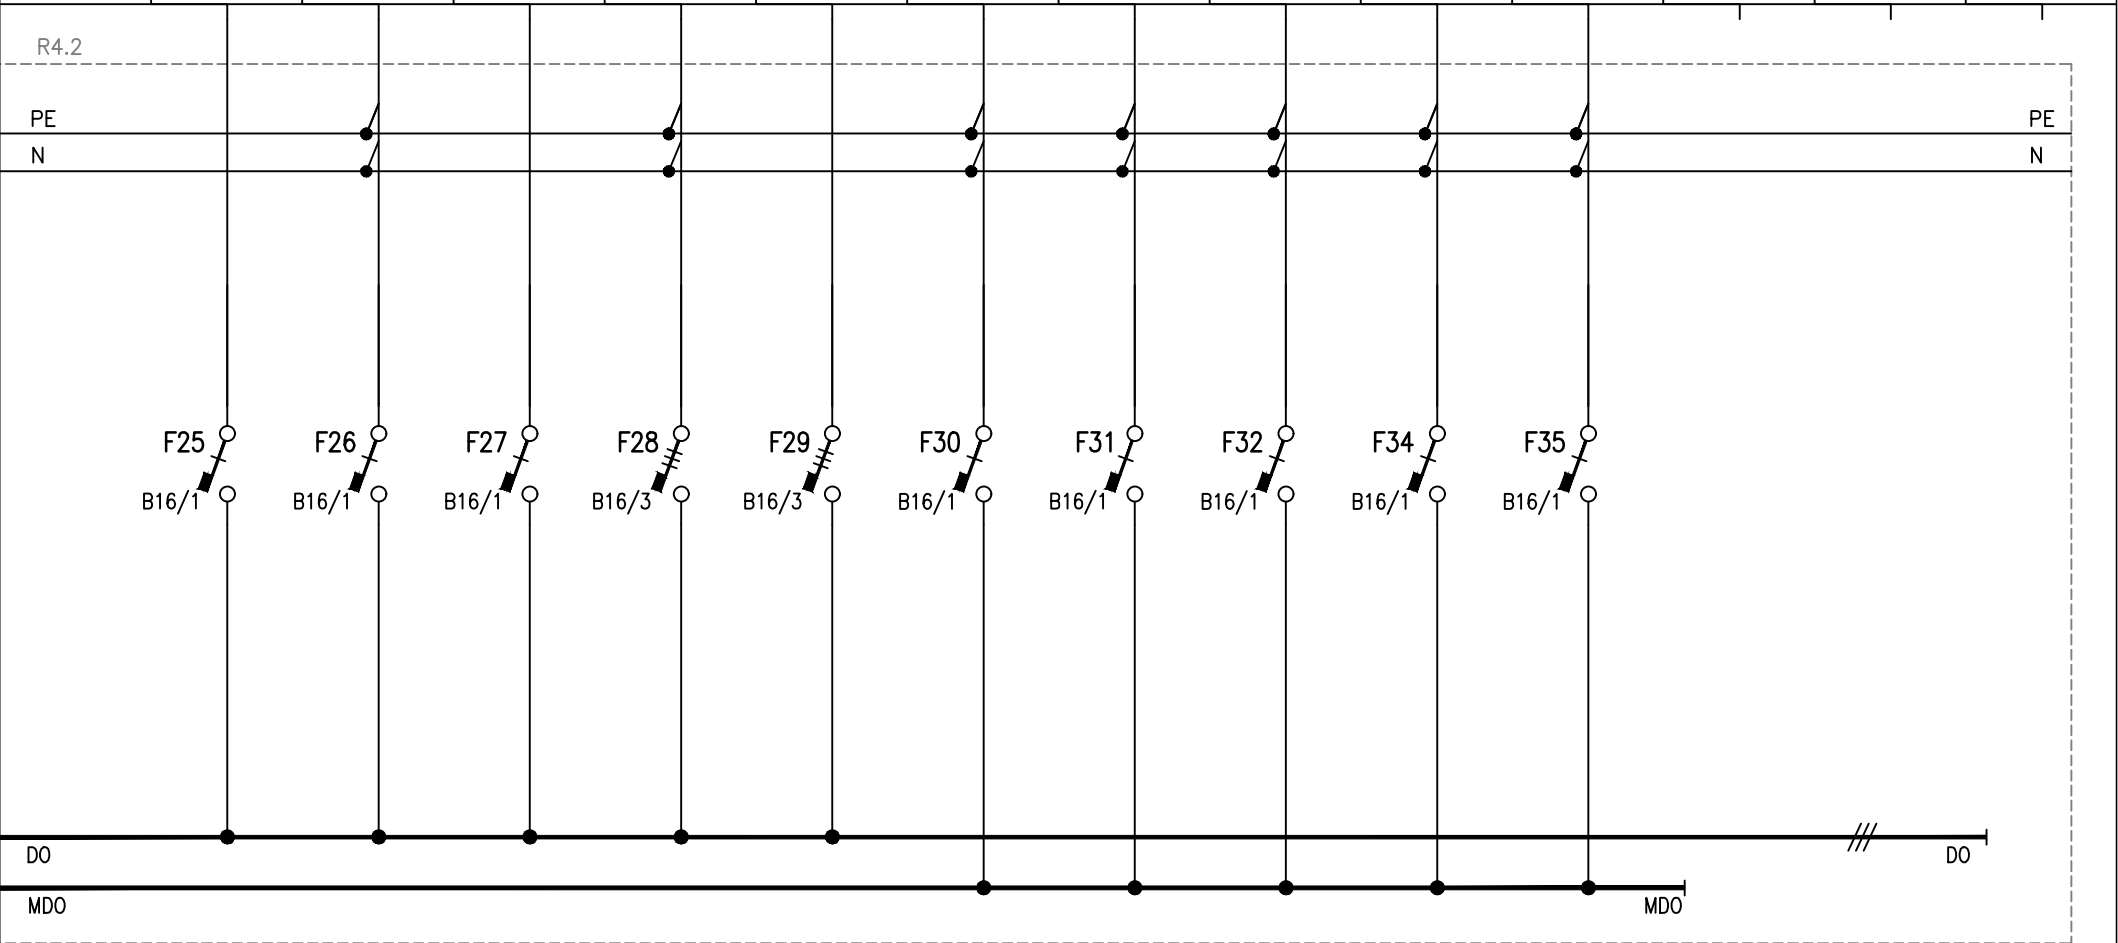

AKCE : Rekonstrukce elektroinstalace v budově ČNB

VÝKRES : Rozvaděč R4.2

Vypracoval : Ing. Petr Kolouch

Stupeň : DPS

Datum zpracování
12/2021

Datum změny

Číslo listu : 05

Počet listů : 06

R4.2

