


PŮDORYS 4.NP M 1:100

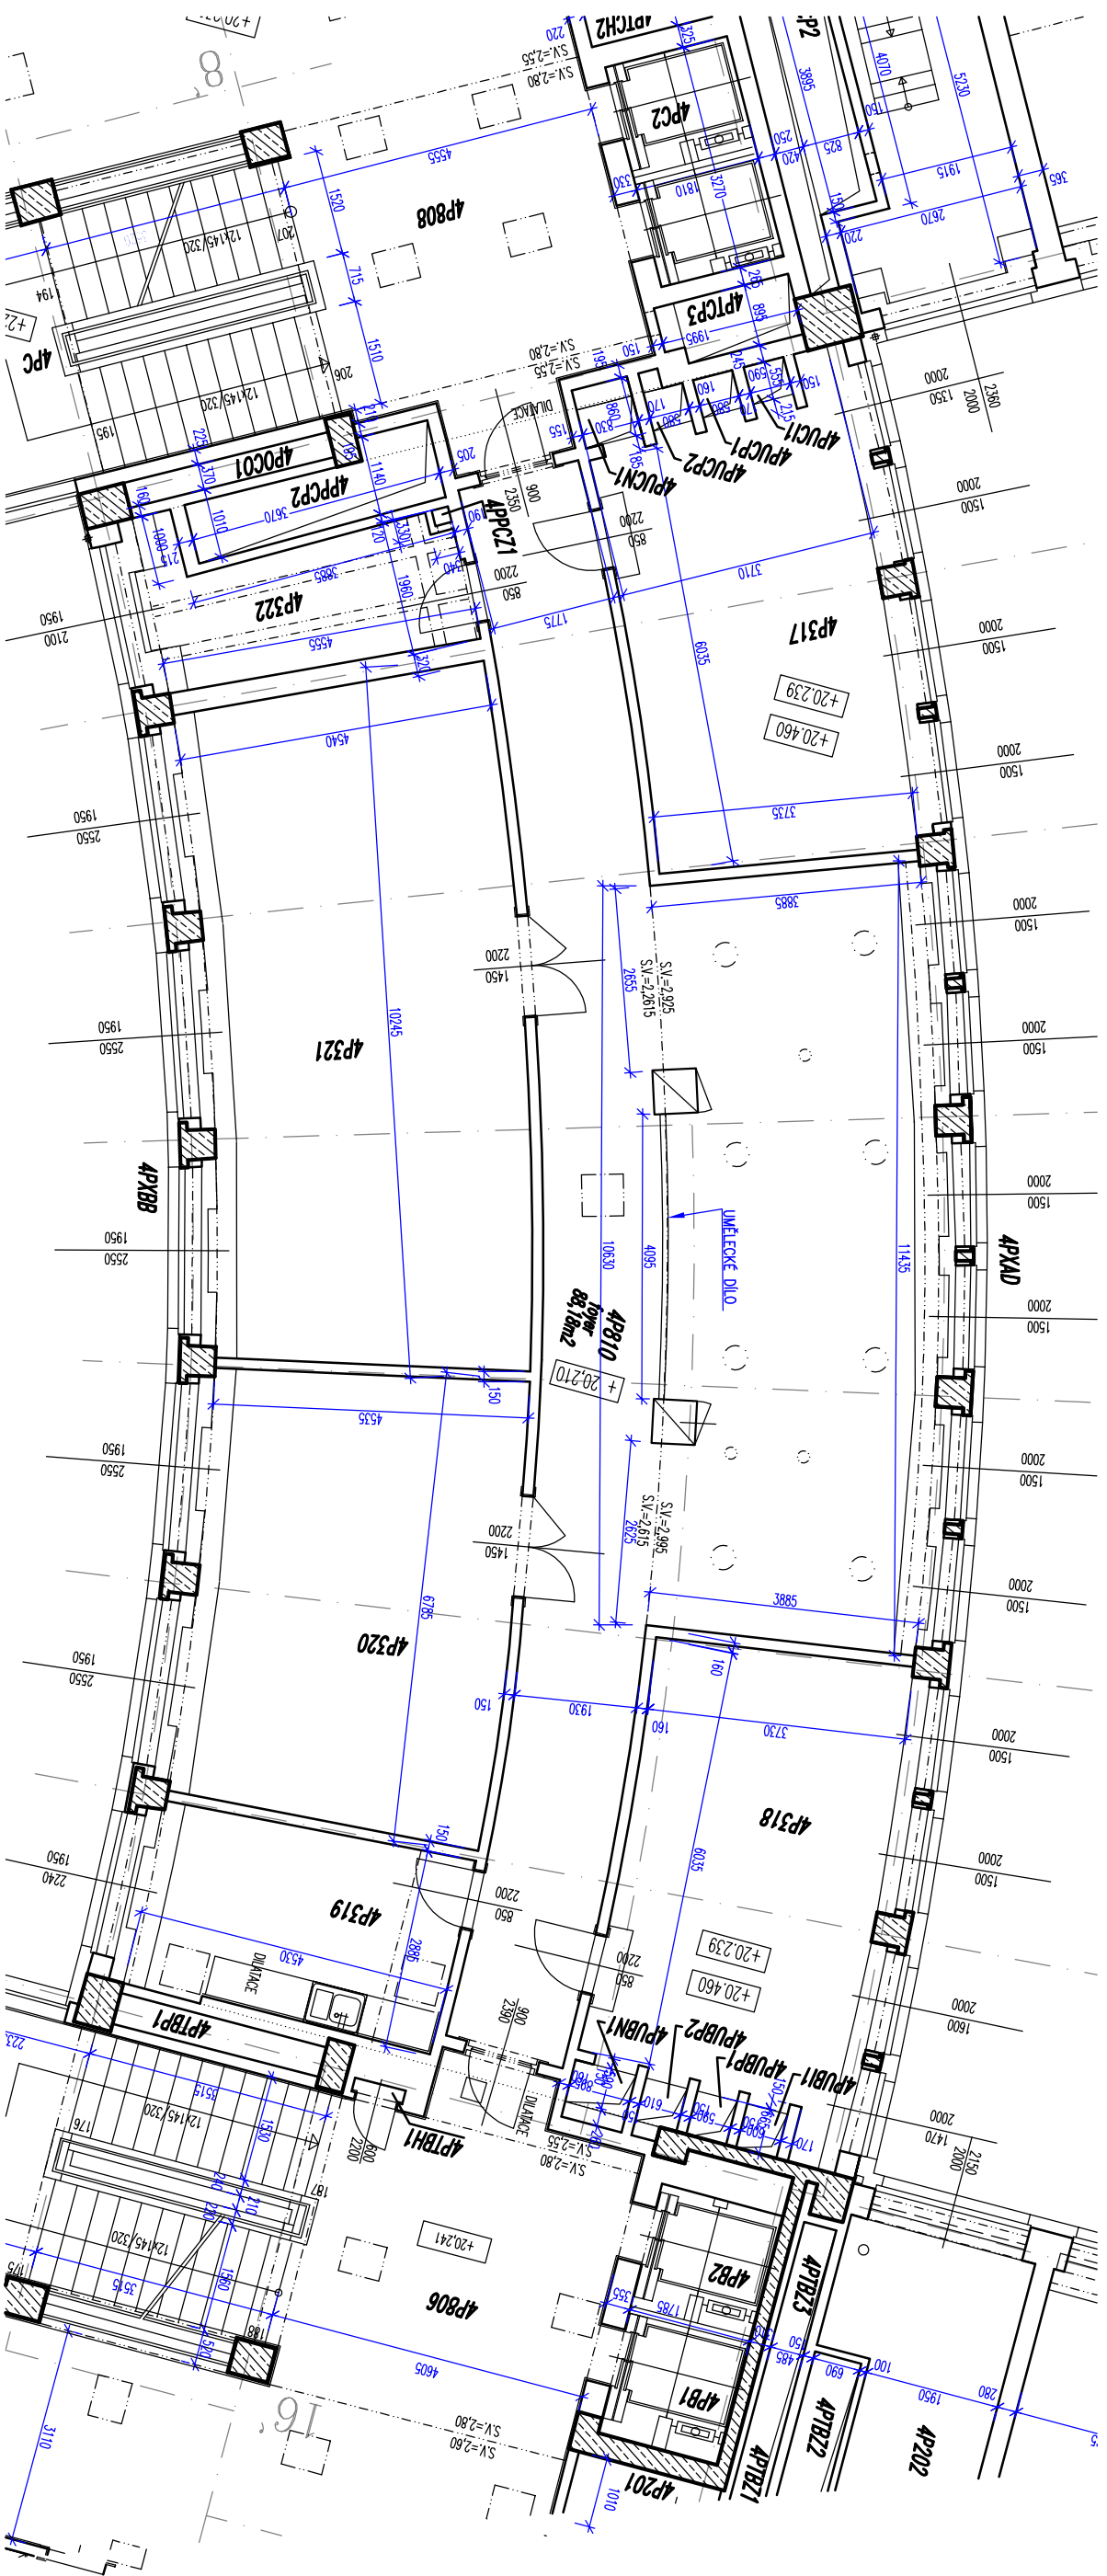

LEGENDA:

STÁVAJÍCÍ KONSTRUKCE

STÁVAJÍCÍ STAV

PŮDORYS 4.NP 1:100

ÚPRAVA FOYERU - ZŘÍZENÍ JEDNACÍ MÍSTNOSTI 4P810A
 Ústřední budova ČNB - Na Příkopě 28, 115 03 Praha 1
 inženýrka MARTA ŠIMONKOVÁ
 březen 2015