



POHLED SEVEROVÝCHODNÍ  
- STÁVAJÍCÍ STAV A BOURACÍ PRÁCE

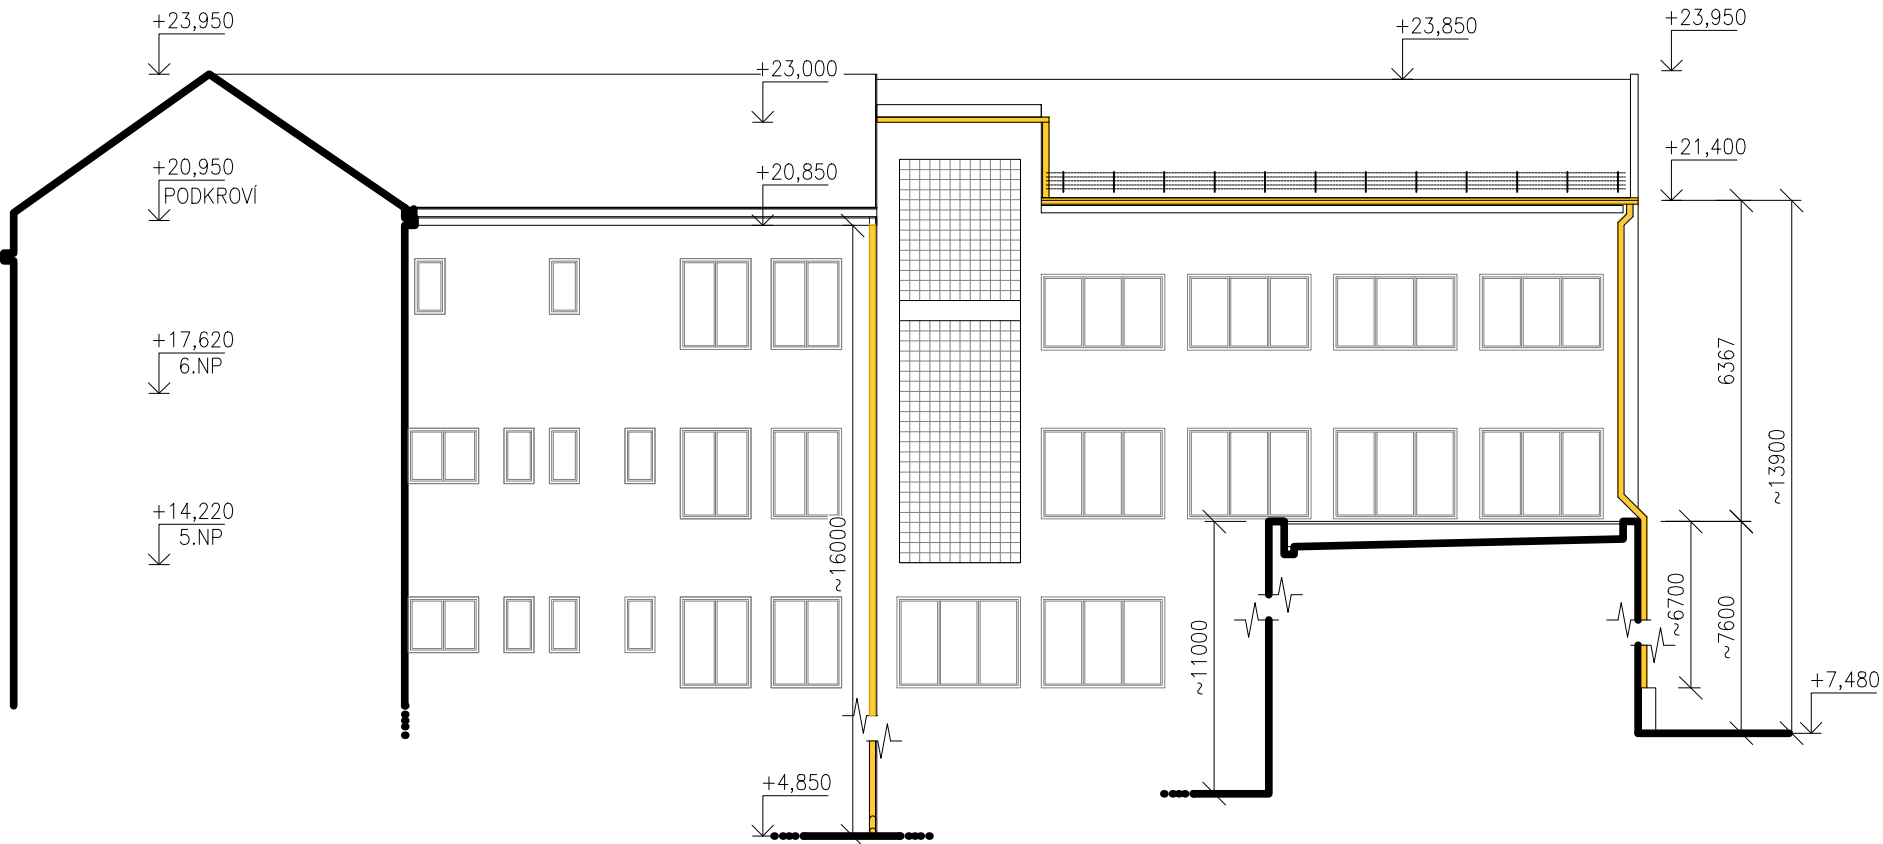





POHLED SEVEROVÝCHODNÍ  
- NOVÝ STAV

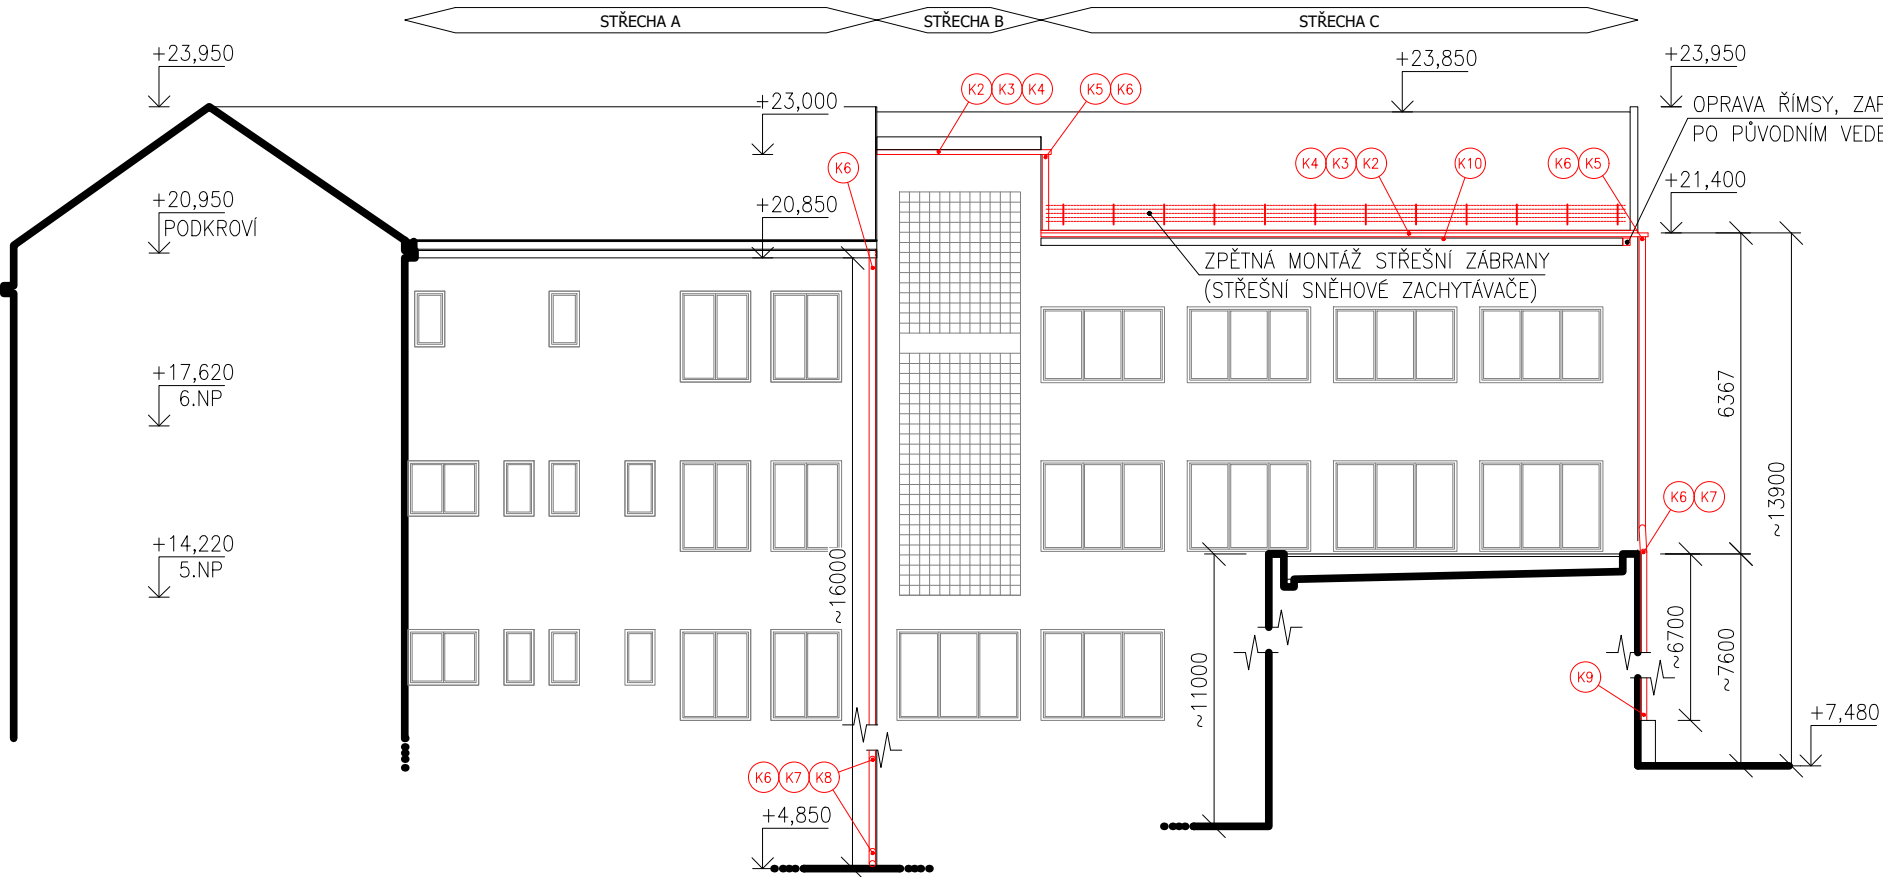

- LEGENDA MATERIÁLŮ
- STÁVAJÍCÍ KONSTRUKCE
  - BOURANÉ KONSTRUKCE (OBECEŇ)
  - NOVÉ KONSTRUKCE (OBECEŇ)

FOTODOKUMENTACE  
- STÁVAJÍCÍ STAV

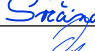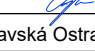

|  |  |                              |                                       |  |  |                                  |                |
|--|--|------------------------------|---------------------------------------|--|--|----------------------------------|----------------|
| OBJEDNATEL:  |  |                              |                                       |  |  |                                  |                |
| ČESKÁ NÁRODNÍ BANKA<br>Na Příkopě 28, 115 03 Praha 1                                   |  |                              |                                       |  |  |                                  |                |
| VEDOUČÍ PROJEKTANT   |  | ING. ARCH. ROSTISLAV ČAJÁNEK |                                       | <br><br><br> |  | Ing.arch. Rostislav Čajánek      |                |
| ZODP. PROJEKTANT   |  | ING. ARCH. ROSTISLAV ČAJÁNEK |                                       |  |  | K Ostravici 348, 739 25 Svíadnov |                |
| VYPRACOVAL   |  | ING. MARCEL SVRČINA          |                                       |  |  | mobil: +420 737 514 823          |                |
| KONTROLOVAL  |  | ING. ARCH. ROSTISLAV ČAJÁNEK |                                       |  |  | e-mail: rcajánek@seznam.cz       |                |
| KRAJ: Moravskoslezský  |  |                              | STAV. ÚŘAD: Moravská Ostrava a Přívoz |  |  |                                  |                |
| NÁZEV AKCE :   |  |                              |                                       | STUPEŇ   |  | DPS                              |                |
| HAVARIJNÍ OPRAVY STŘECHY DVORNÍ ČÁSTI<br>V BUDOVĚ ČNB V OSTRAVĚ NA UL. NÁDRAŽNÍ 1078/4 |  |                              |                                       | DATUM  |  | 12/2023                          |                |
|  |  |                              |                                       | FORMÁT/POČET STR.  |  | A4/3                             |                |
|  |  |                              |                                       | MĚŘITKO  |  | 1:150                            |                |
|  |  |                              |                                       | ČÍSLO ZAKÁZKY  |  | 2302                             | ČÍSLO SOUPRAVY |
| ČÁST :<br>ARCHITEKTONICKO STAVENÍ ŘEŠENÍ   |  |                              |                                       | Č. PŘÍLOHY :   |  |                                  |                |
| NÁZEV PŘÍLOHY :  |  |                              |                                       | 2302-DPS-D.1.1-04  |  |                                  |                |
| POHLEDY  |  |                              |                                       |  |  |                                  |                |