

VEŠKÉ ZARÍŽENÍ A ARMATURY JSOU MONTOVANÉ PNA.

VEŠKÉ DOZVOUŠŤOVÁNÍ, VYPUSŤOVÁNÍ A ODPUST POUŠŤOVÁNÍ VENTILŮ VE STROJNÝCH BUDOVY SE SBÍRANÝCH KORYTECH ZE SBÍRANÝCH KORYTECH BUDOU POTŘEBÍ SEVEDNO JE GALE, POTŘEBÍ SE NEZMKNOUTI SMĚŠI BUDOU SEVEDNO DO NÁDRŽE NEZMKNOUTI SMĚŠI



VYPUSŤOVÁNÍ KORYTOSTI JSOU DNIS
DOZVOUŠŤOVÁNÍ POTŘEBÍ JE DNIS S KULOVÝM KORYTEM DNIS

NA NEJVÝŠÍCH MÍSTĚCH DOZVOUŠŤOVÁNÍ, NA NEJŠIRŠÍCH MÍSTĚCH VYPUSŤOVÁNÍ


NÁVRYH PRO MĚŘENÍ A REGULACI PŘEVŠE POKRYTÍ DOZVATELE PNR.


ARMATURY S ELEKTROPOHONEM JSOU V DOZVADĚ PNR.

LEGENDA POTRUBÍ

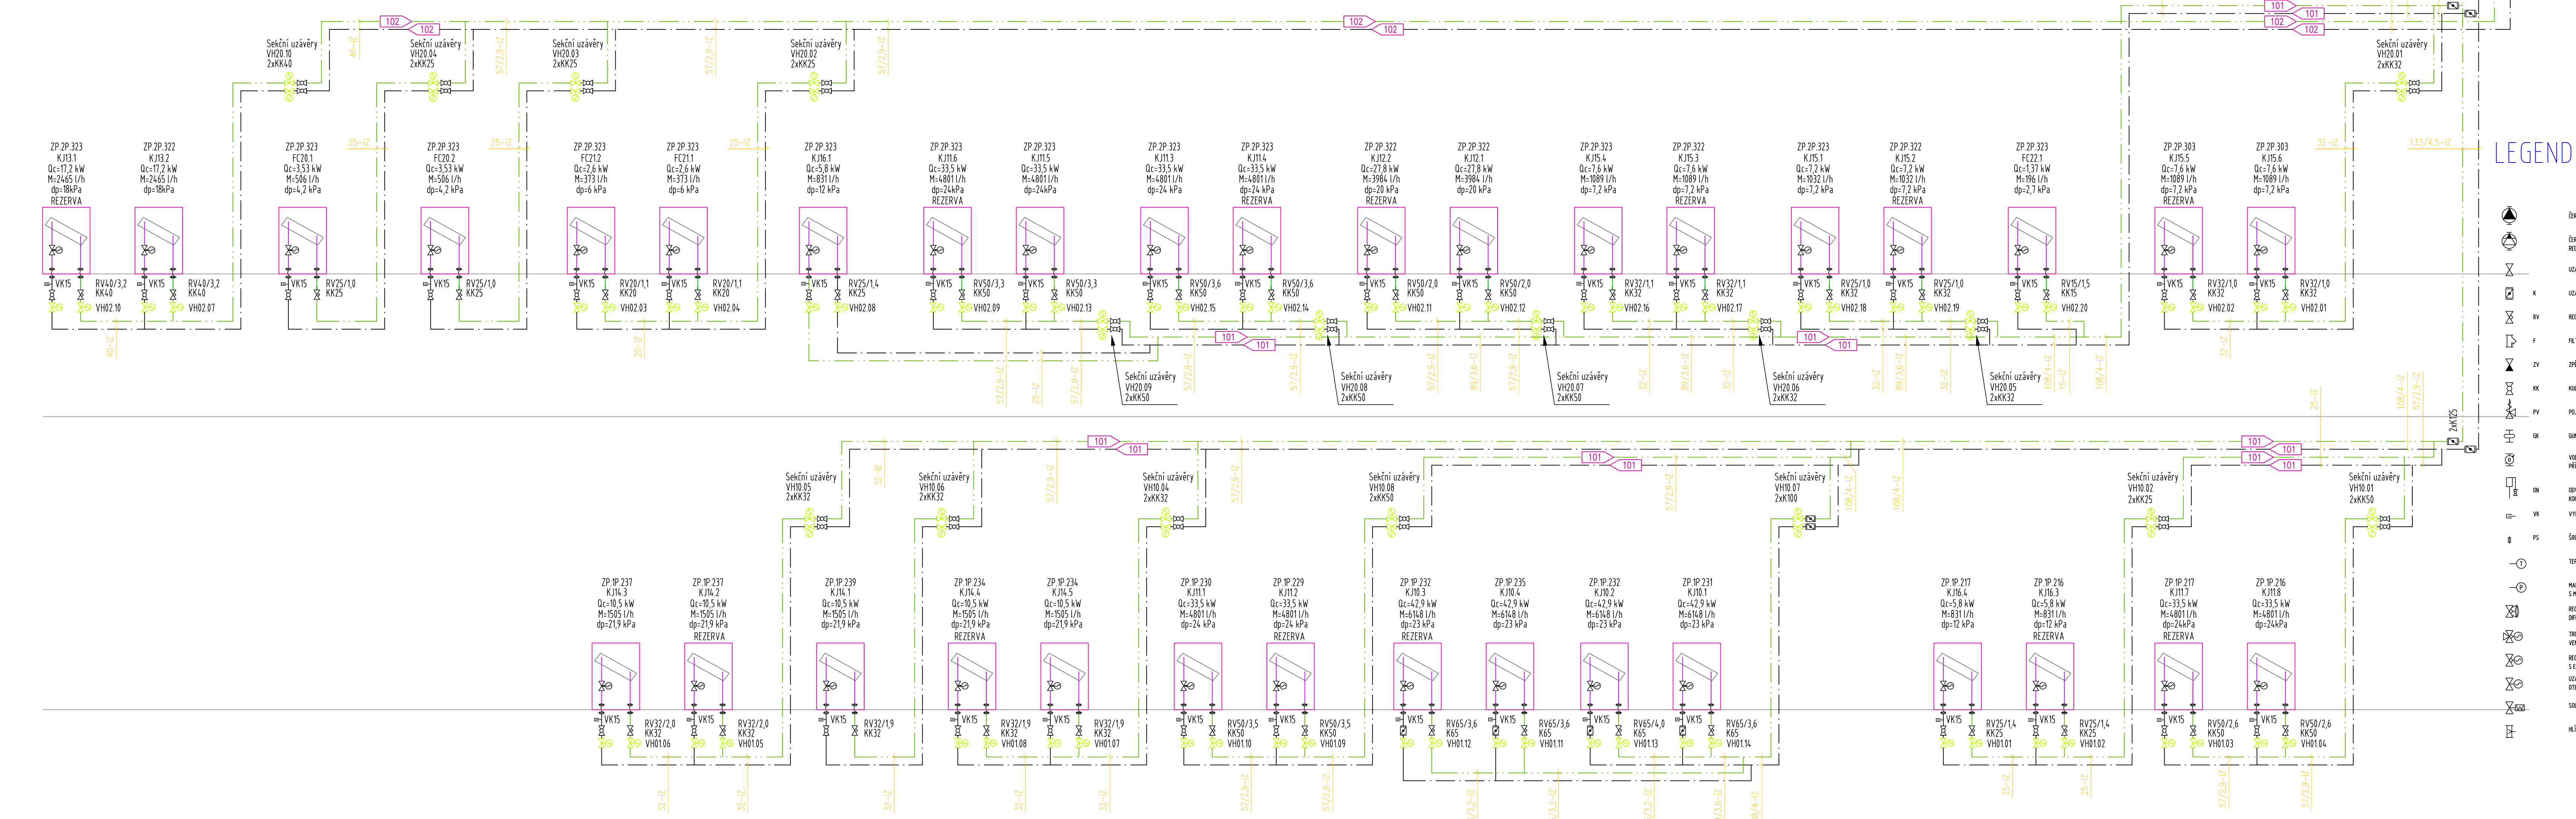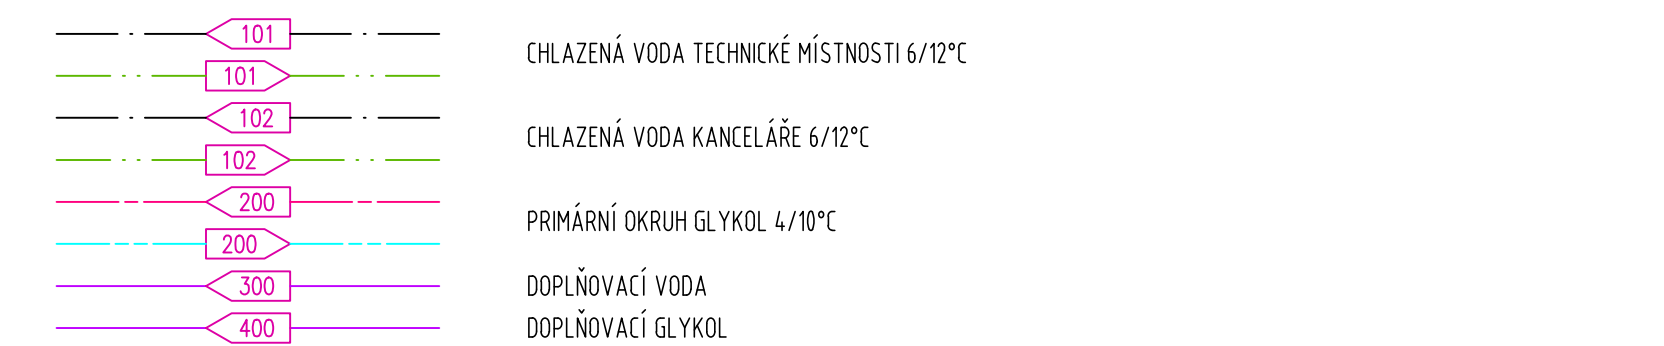

LEGENDA

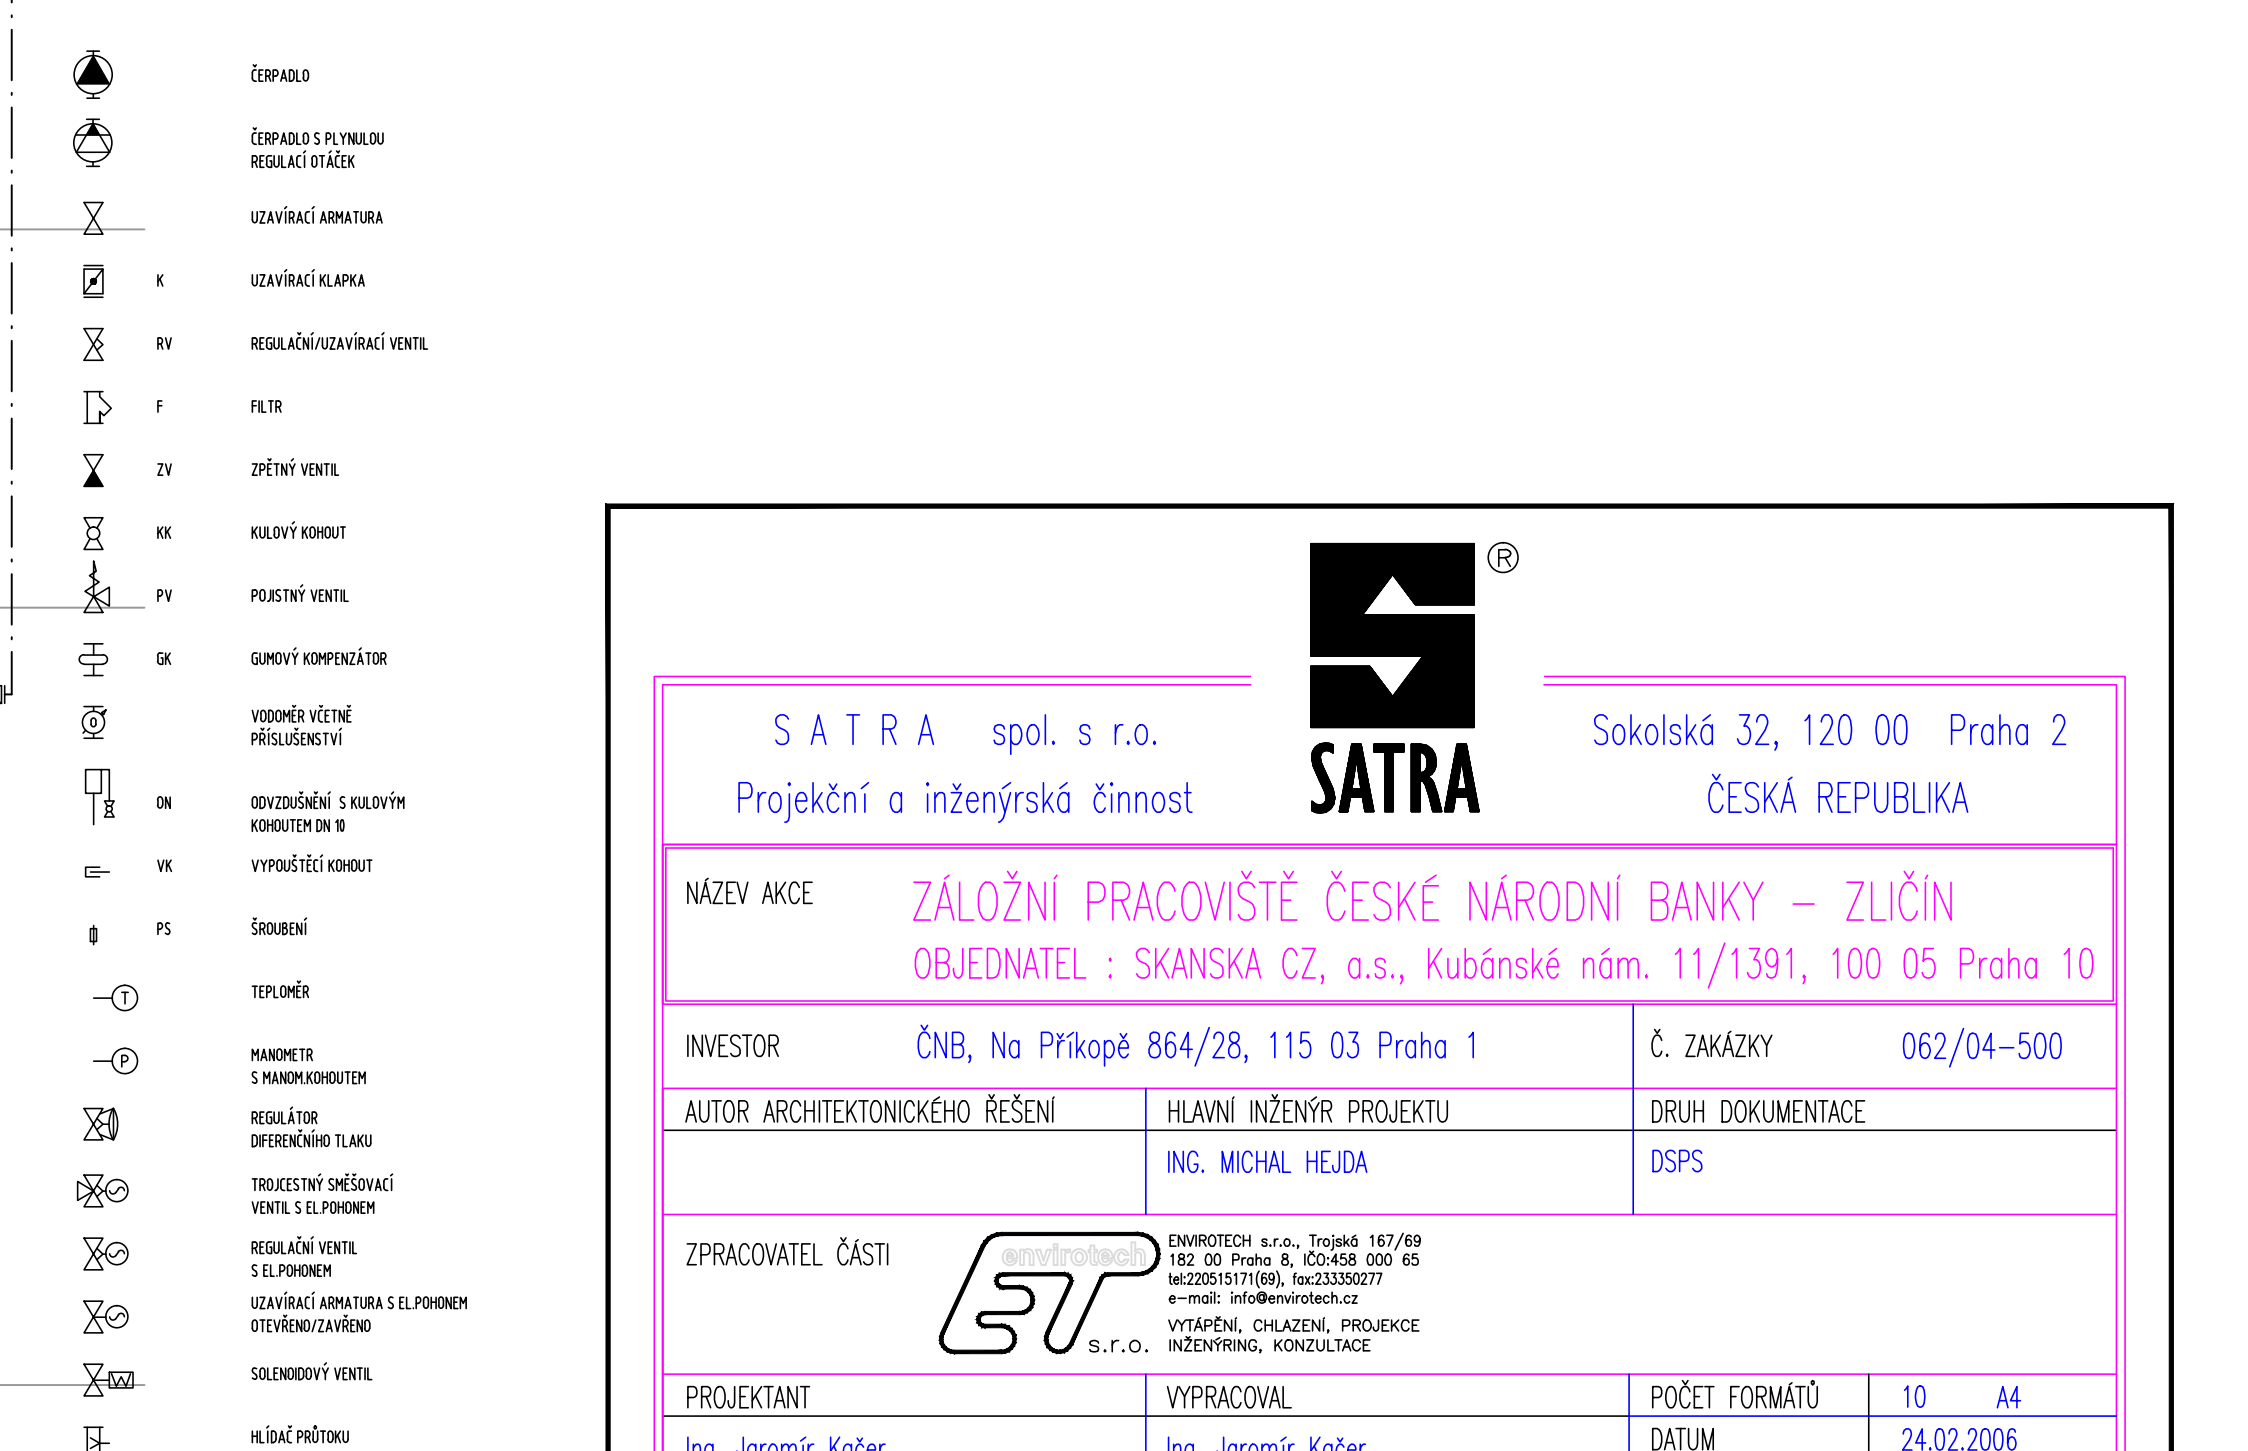

S A T R A spol. s r.o. Projektční a inženýrská činnost		Sokolská 32, 120 00 Praha 2 ČESKÁ REPUBLIKA									
NÁZEV AKCE ZALOŽNÍ PRACOVISTĚ ČESKÉ NÁRODNÍ BANKY – ZLIČIN OBJEDNATEL : SKANSKA CZ, a.s., Kubánské nám. 11/1391, 100 05 Praha 10											
INVESTOR ČNB, Na Příkopě 864/28, 115 03 Praha 1		Č. ZAKÁZKY 062/04-500									
AUTOR ARCHITECTONICKÉHO ŘEŠENÍ HLAVNÍ INŽENÝR PROJEKTU ING. MICHAEL JELDA		DRUH DOKUMENTACE DSPS									
ZPRACOVATEL ČÁSTI  INŽENÝRSTVÍ s.r.o. JAROMÍR KOČER 120 00 PRAHA 2, CHROMÁHOVSKÝ 10 E-MAIL: KOCHER@SATRA.CZ VÝMĚRA, GRAFIKA, PROJEKCE INŽENÝRING, KONZULTACE											
PROJEKTANT Ing. Jaromír Kočer		POČET FORMÁTŮ 10 A4 DATUM 24.02.2006 MĚŘÍTKO -									
NÁZEV ČÁSTI DOKUMENTACE PROVOZNIČNÍCH SOUBORŮ PS 06 ZDROJ CHLADU											
OBSAH ZDROJ CHLADU SCHEMA ZDROJE CHLADU		<table border="1"> <tr> <td>ČÁST</td> <td>ČÍSLO KOPE</td> </tr> <tr> <td>G.06</td> <td></td> </tr> <tr> <td>EVIDENČNÍ ČÍSLO</td> <td>ČÍSLO PŘÍLOHY REVIZE</td> </tr> <tr> <td>04062-5 13 03</td> <td>- A</td> </tr> </table>		ČÁST	ČÍSLO KOPE	G.06		EVIDENČNÍ ČÍSLO	ČÍSLO PŘÍLOHY REVIZE	04062-5 13 03	- A
ČÁST	ČÍSLO KOPE										
G.06											
EVIDENČNÍ ČÍSLO	ČÍSLO PŘÍLOHY REVIZE										
04062-5 13 03	- A										