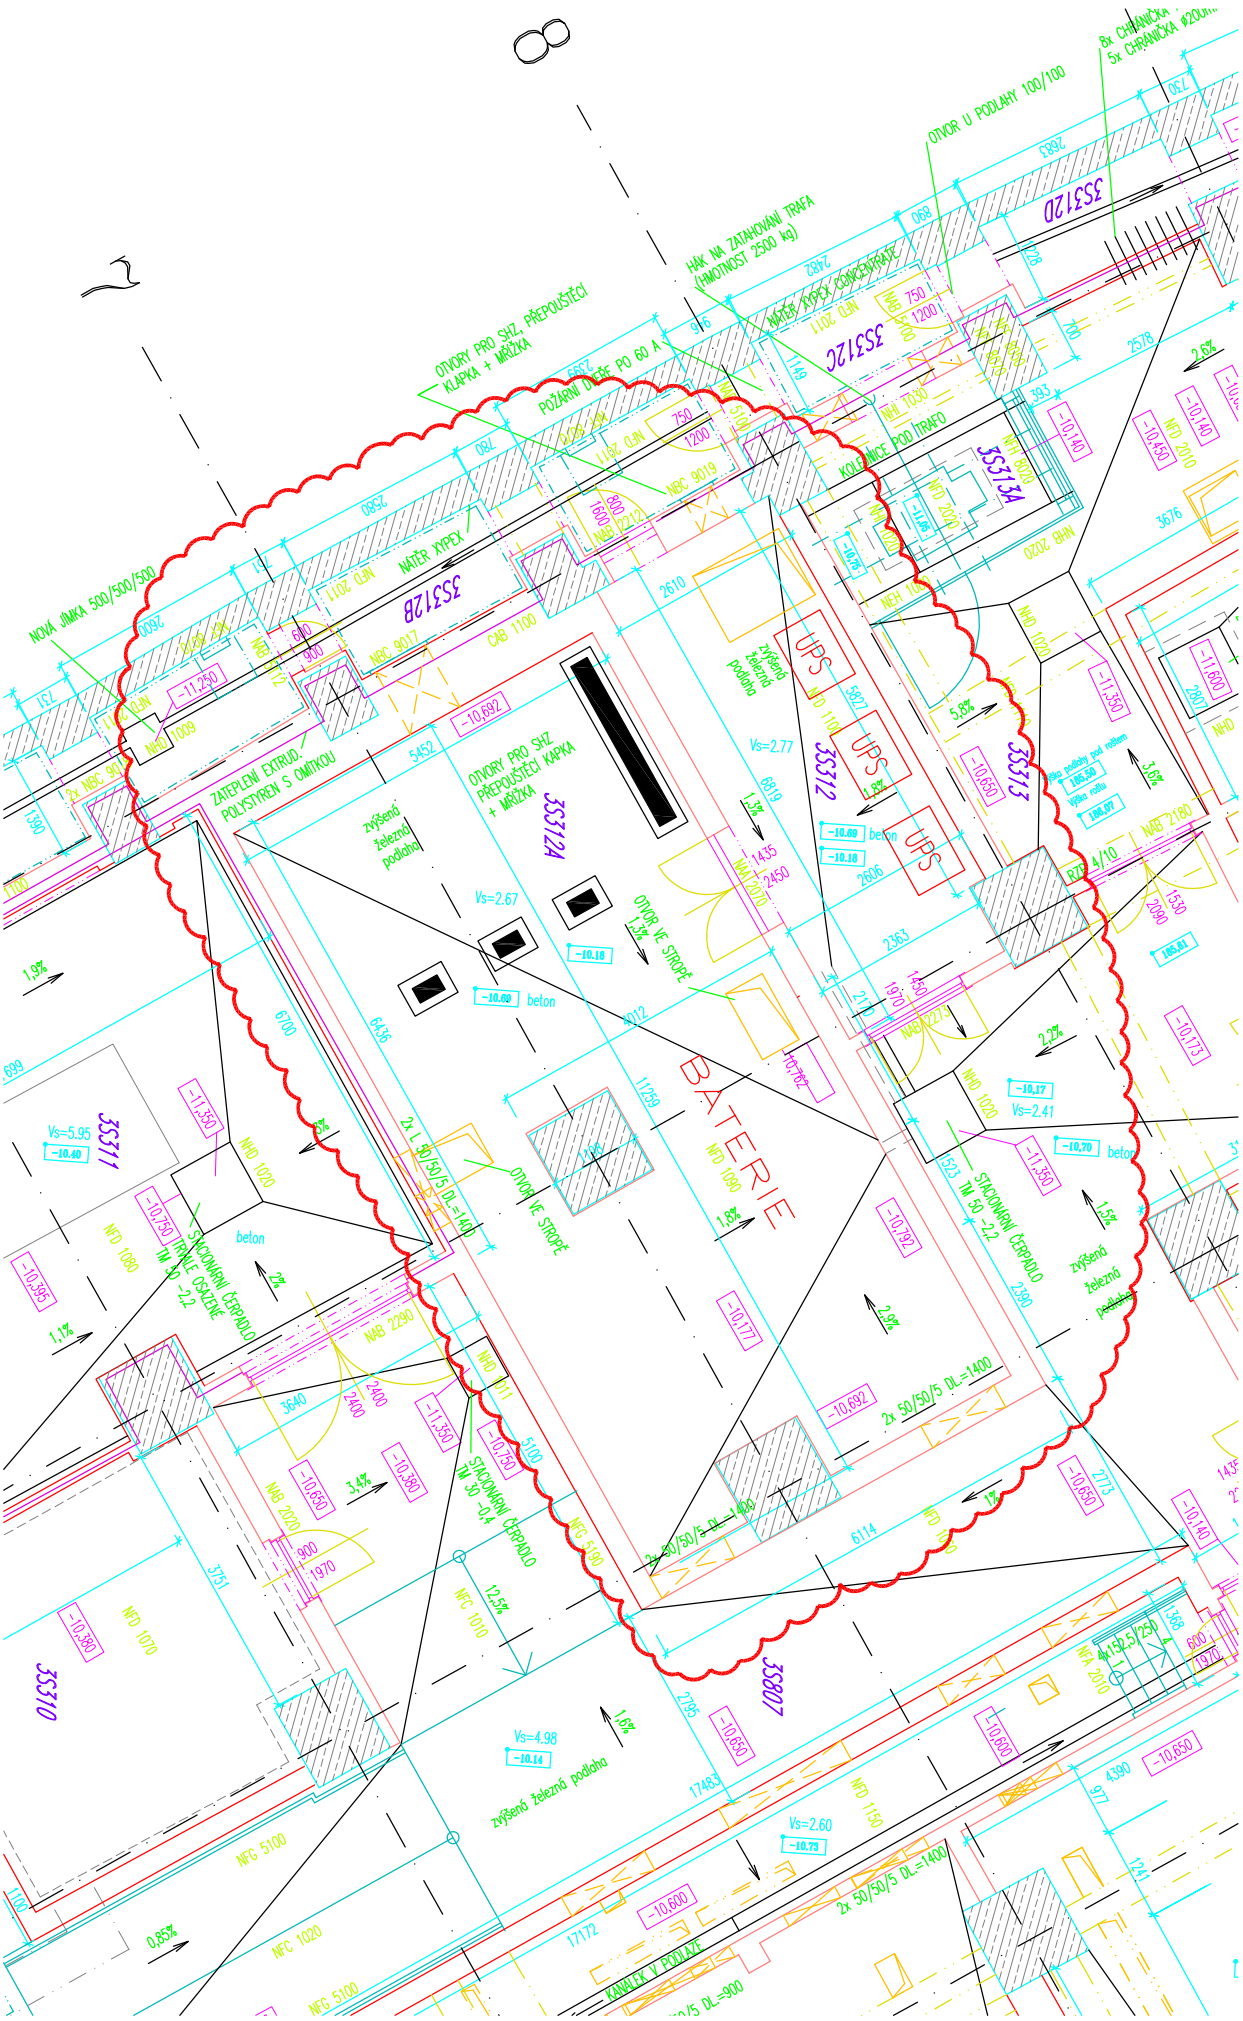

BATERIE
3S312A
3S312B
3S312C
3S312D
3S313
3S313A
3S311
3S310
3S807
UPS
OTVORY PRO SHZ, PŘEPOUŠTĚCÍ KLAPKA + MŘÍŽKA
HÁK NA ZATAHOVÁNÍ TRAFA (HMOTNOST 2500 kg)
OTVOR U PODLAHY 100/100
NOVÁ JÍMKA 500/500/500
ZATEPLENÍ EXTRUD. POLYSTYREN S OMÍTKOU
OTVORY PRO SHZ PŘEPOUŠTĚCÍ KAPKA + MŘÍŽKA
OTVOR VE STROPĚ
STACIONÁRNÍ ČERPADLO TM 50 -2,2
STACIONÁRNÍ ČERPADLO TM 30 -0,4
zvýšená železná podlaha
KANÁLEK V PODLAZE