


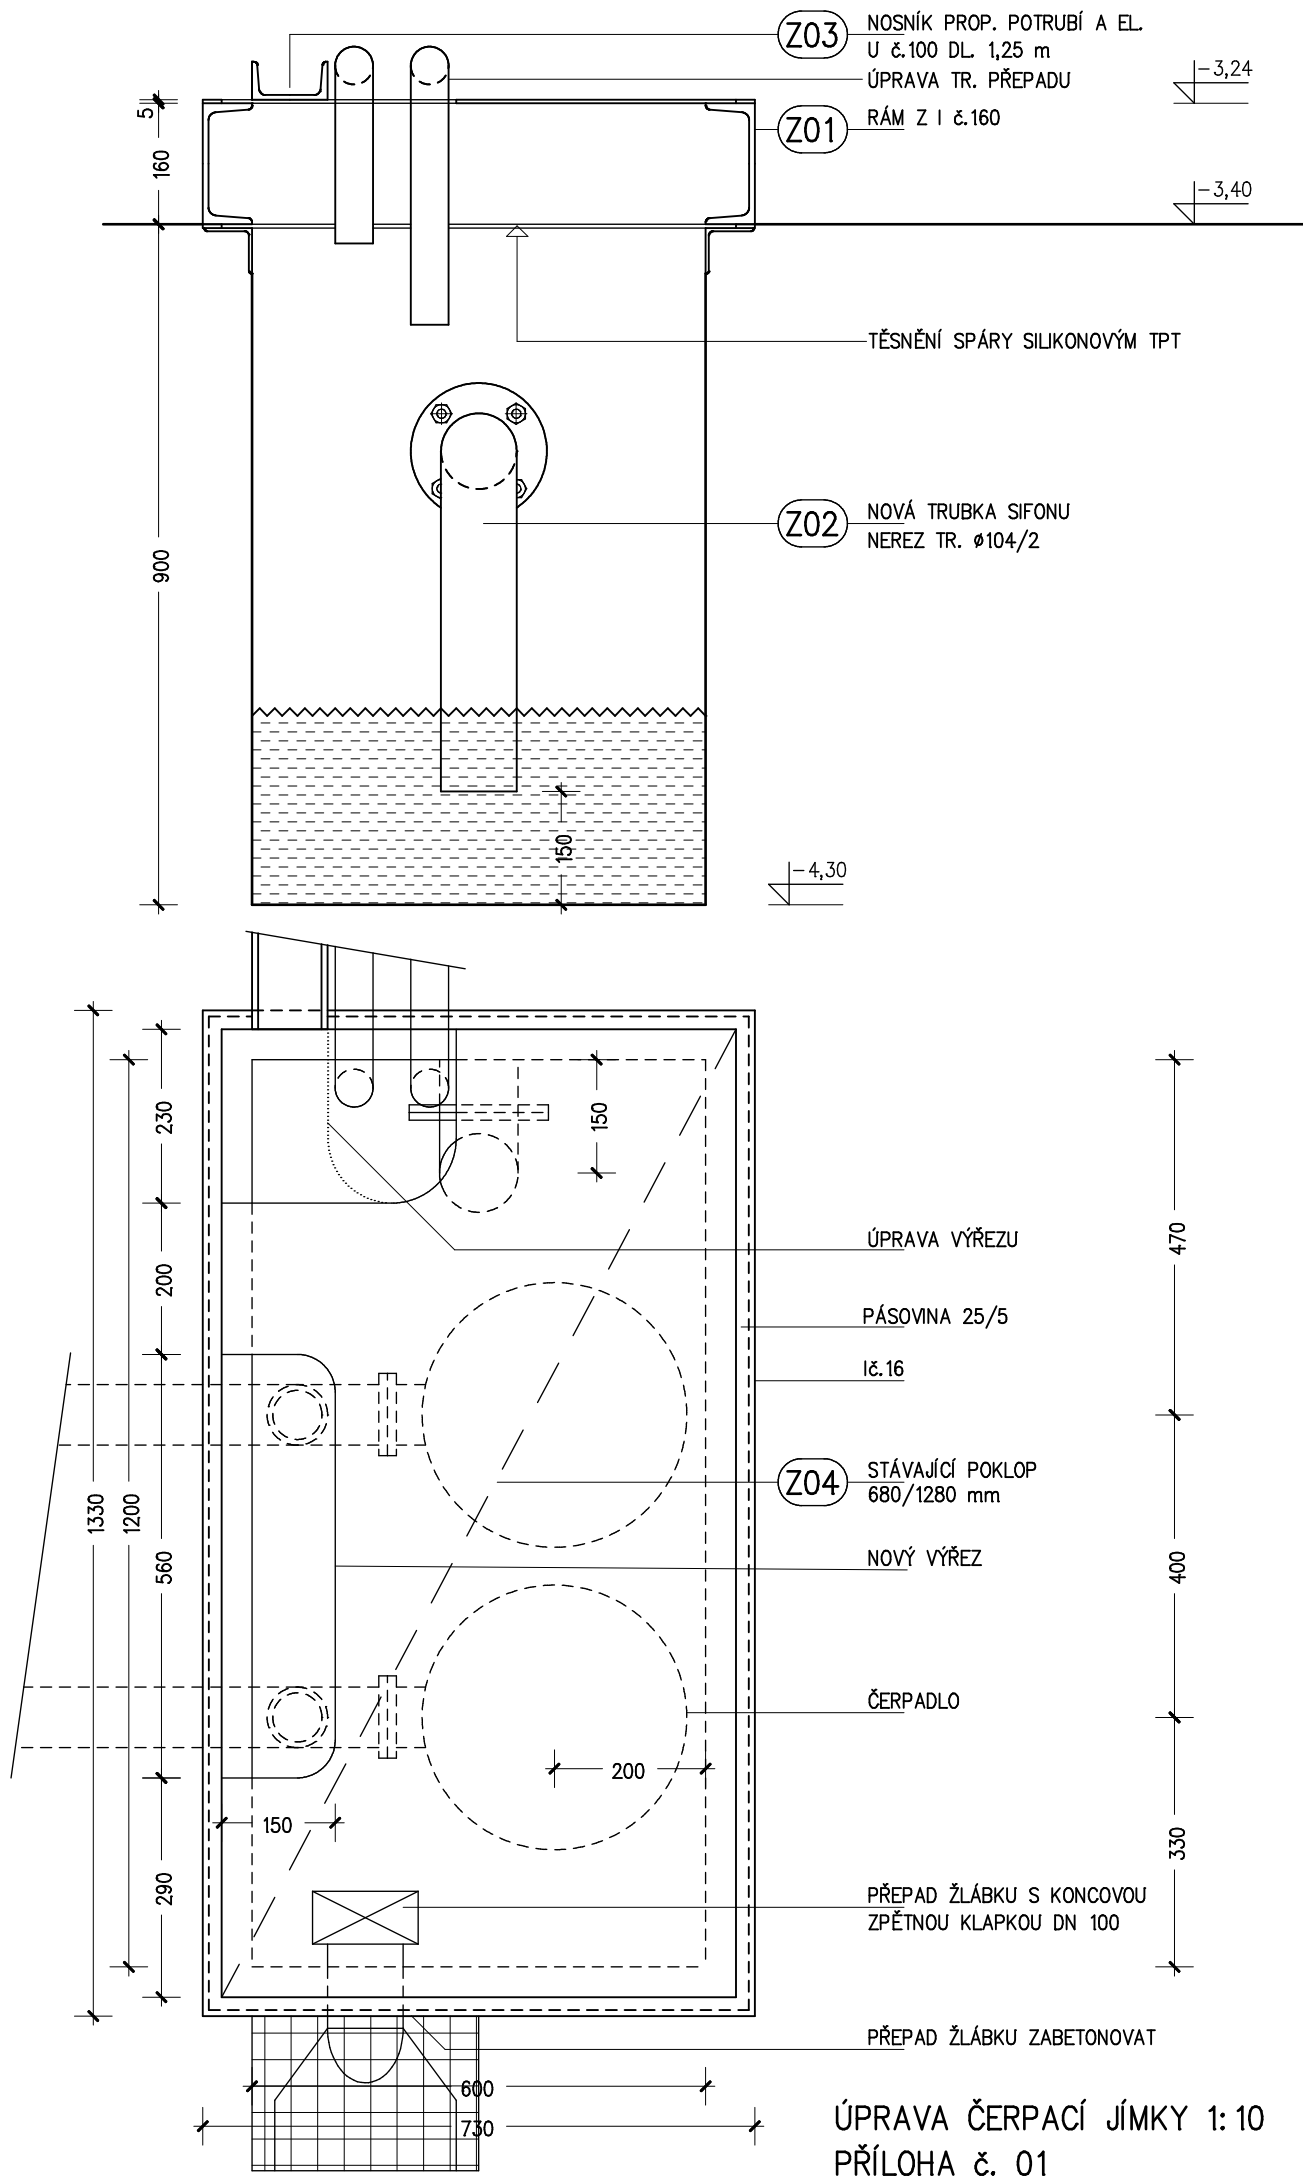

ÚPRAVA ČERPACÍ JÍMKY 1: 10
PŘÍLOHA č. 01