
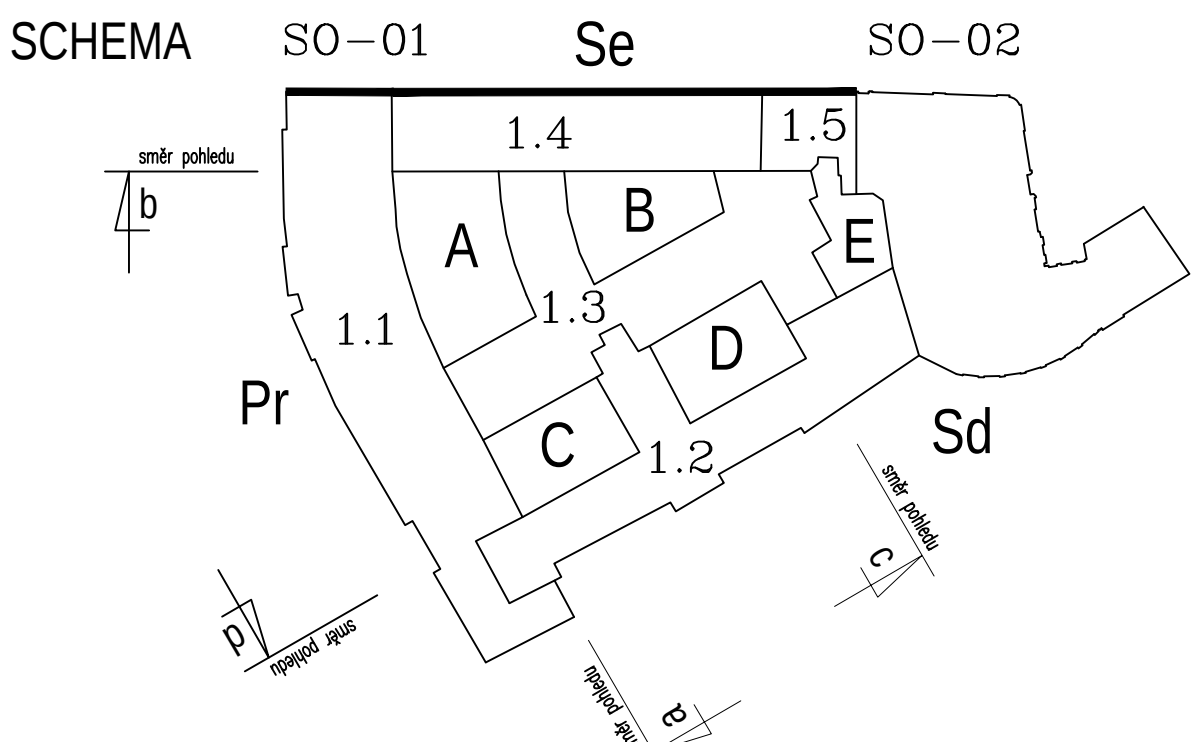


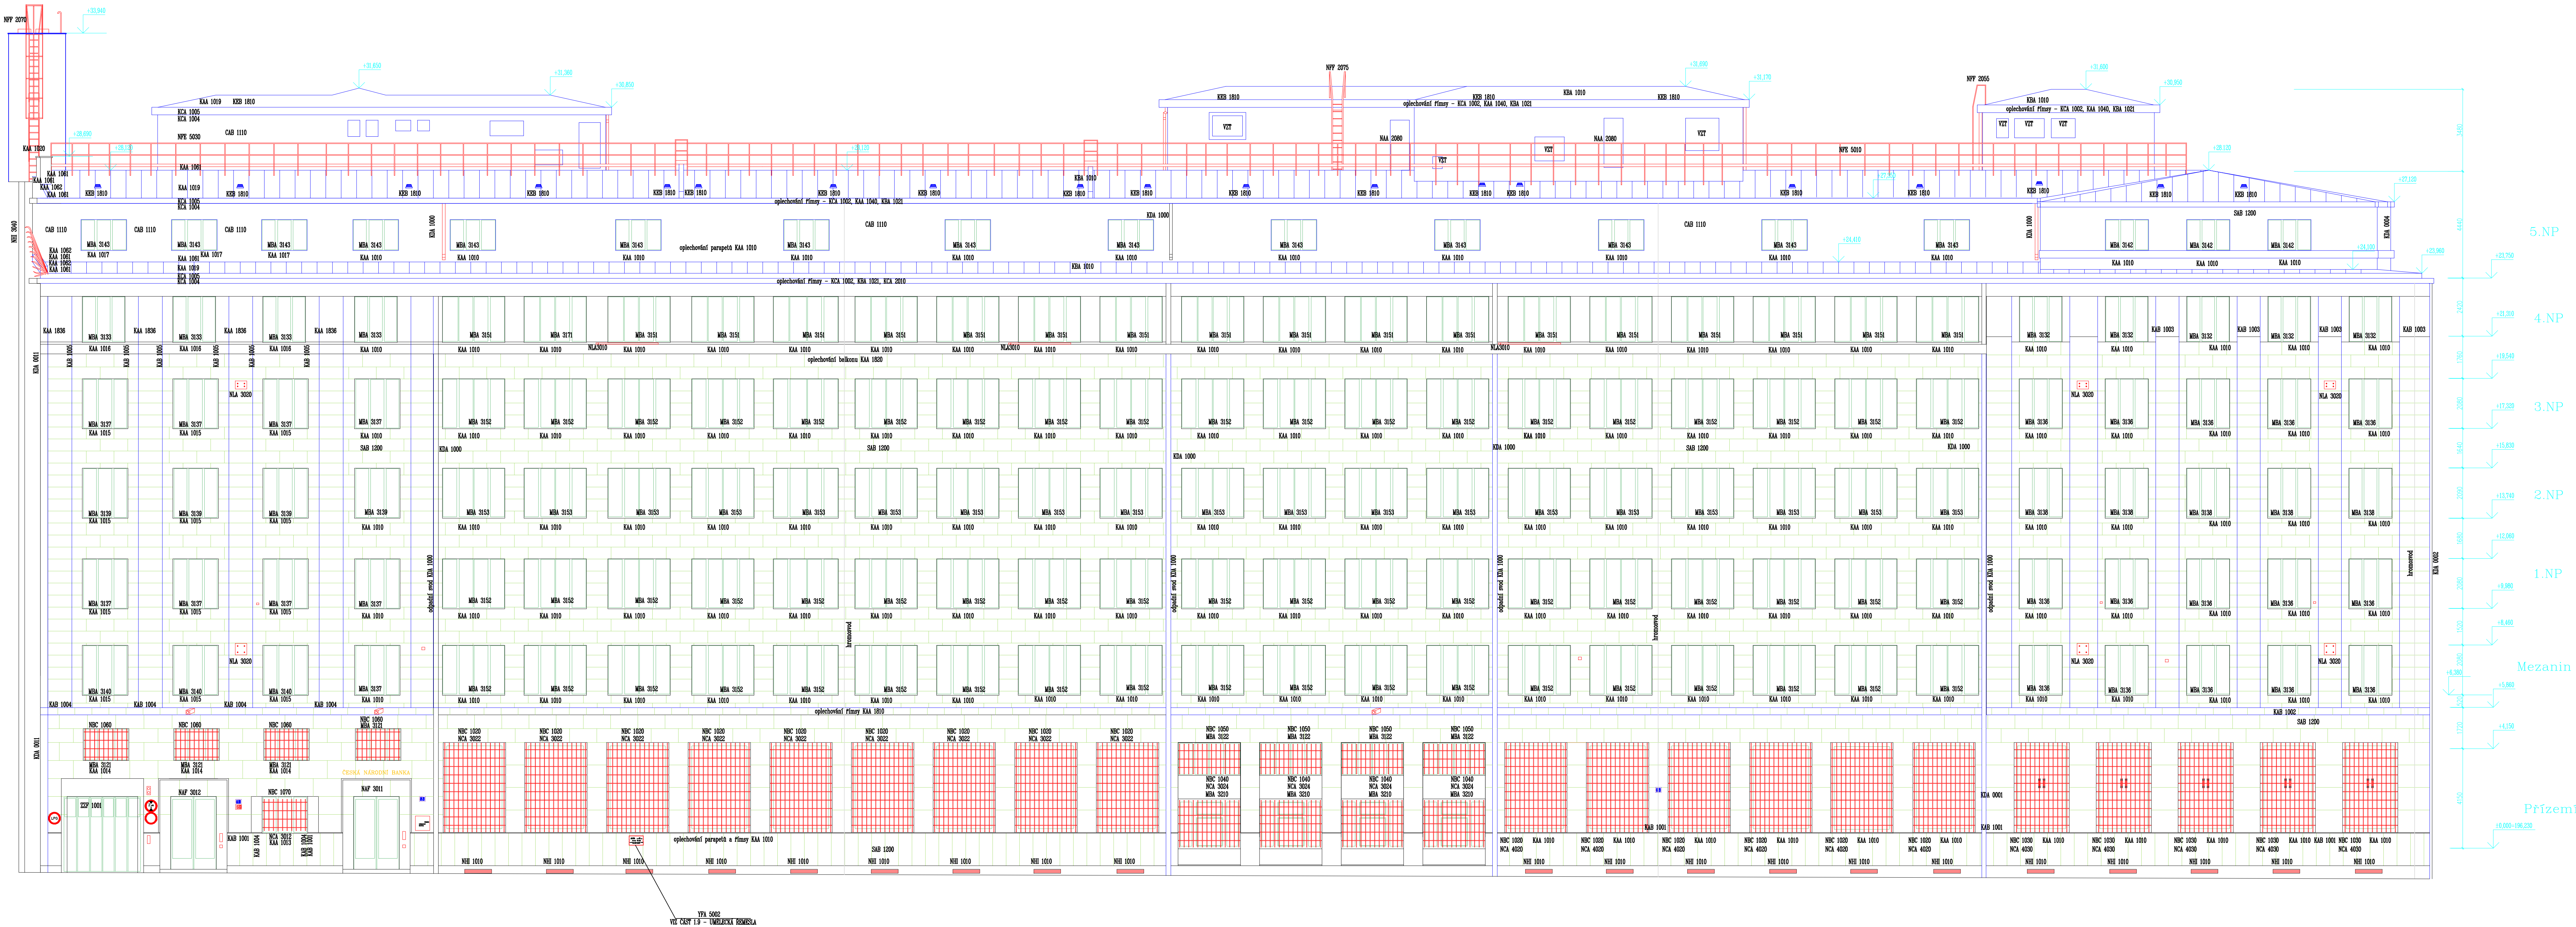

AKTUALIZACE K 31.12.2003		
stavba:	±0,00 = 196,230 m.n.m.	číslo kopie:
ČNB česká NÁRODNÍ BANKA	výškový systém: jednotn. souřadnicový systém JTSK REKONSTRUKCE BUDOV ŮSTŘEDÍ ČNB NA PŘÍKOPĚ 28, SENOVÁŽNÁ NÁMĚSTÍ 30, PRAHA 1	
koordinátor a dozorčí projektových prací DSPS:	zpracovatel čísel DSPS:	druh dokumentace:
 HELIKA A ^s akciová společnost IČO 60194294 BERANOVÝCH 65, PULCH 4, 199 00 PRAHA 9 TEL.: (02)810 97 111 FAX: (02)810 97 300	 HELIKA A ^s akciová společnost IČO 60194294 BERANOVÝCH 65, PULCH 4, 199 00 PRAHA 9 TEL.: (02)810 97 111 FAX: (02)810 97 300	DSPS-AKTUALIZACE výzvy skutečného provedení stavby etapa: II. etapa kompletní podoba výhledu skutečného provedení bez koordinátních výhledů č. základový: 5045/01-608
zodpovědný projektant:	vypracoval:	matřička:
ING. EMIL KMONÍČEK	ALEXANDRA ŠÁMALOVÁ	
SO, PS, OUD:	SO 01 – HLAVNÍ BUDOVA ČNB	1:100
díl:	1.1.1. – Architektonicko – stavební řešení	datum: 31.12.2003 poč. form.: 14 A4
název přílohy:	POHLED Z ULICE SENOVÁŽNÁ	číslo přílohy: