


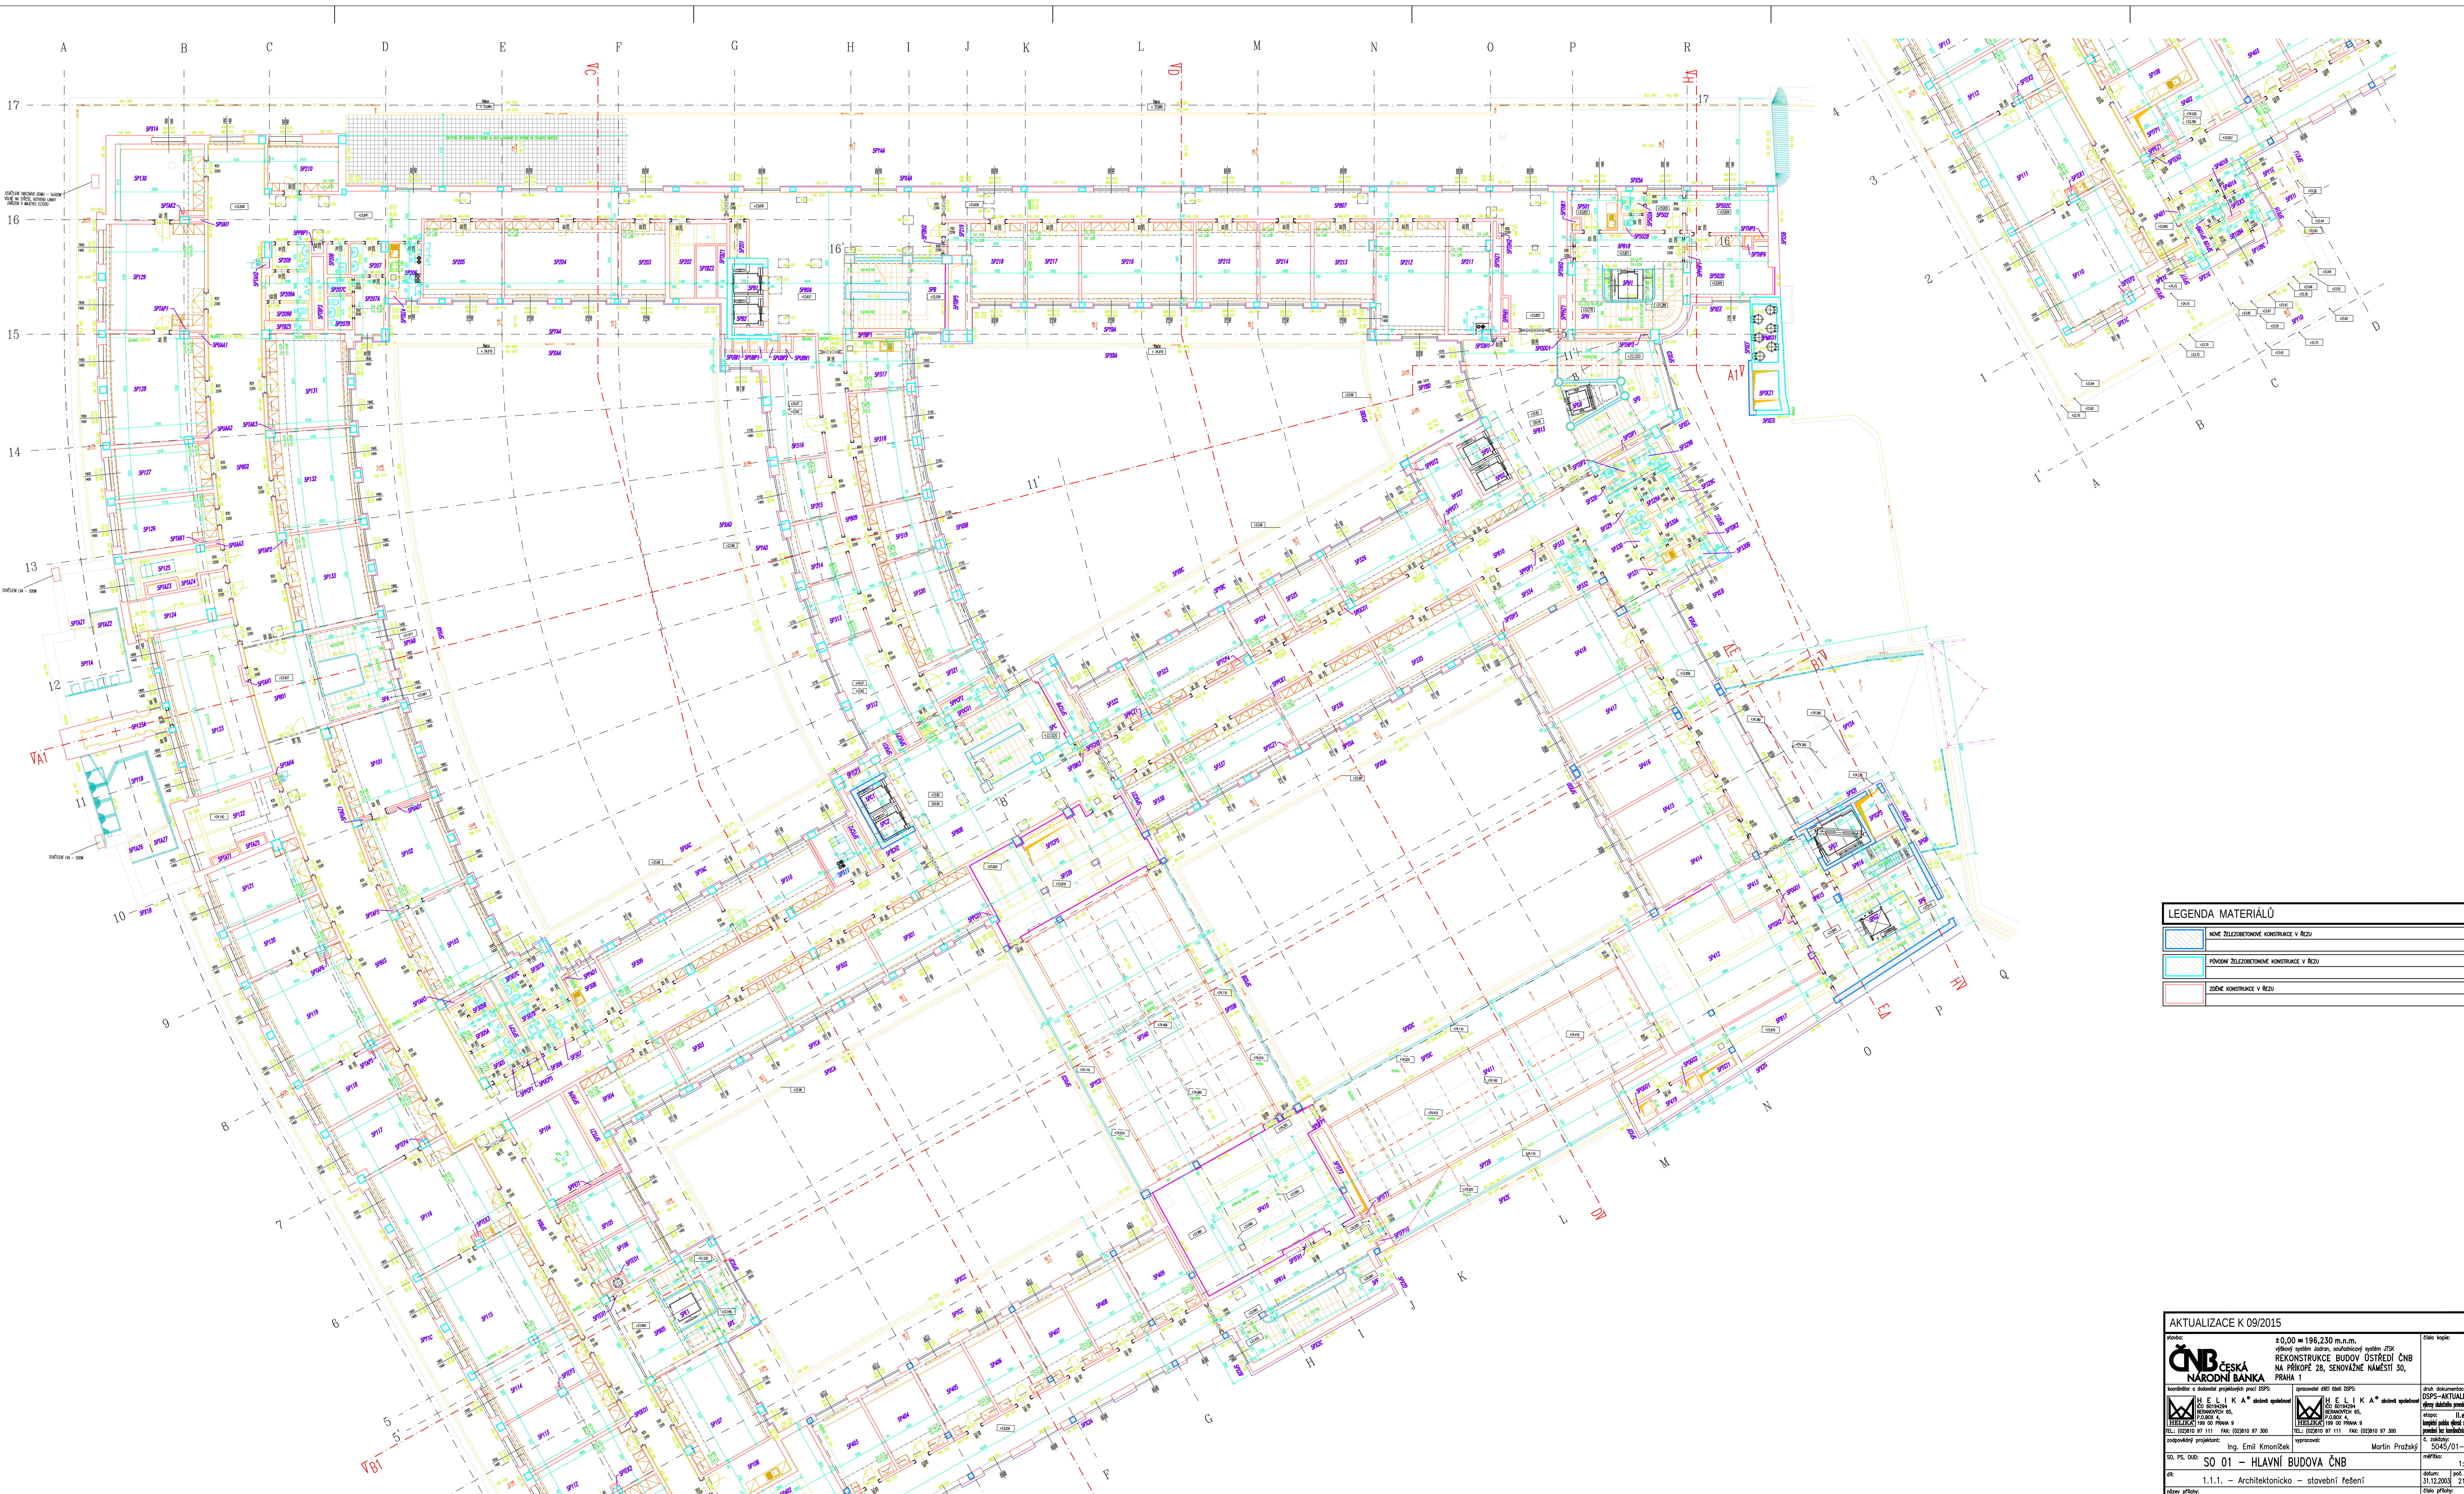

LEGENDA MATERIÁLŮ	
	NOVÉ ŽELEZOBETONOVÉ KONSTRUKCE V ŘEZU
	PŮVNÍ ŽELEZOBETONOVÉ KONSTRUKCE V ŘEZU
	ZDĚLÉ KONSTRUKCE V ŘEZU

AKTUALIZACE K 09/2015	
 ČESKÁ NÁRODNÍ BANKA	±0,00 = 196,230 m.n.m. výškový systém Jediný, souřadnicový systém JTSK REKONSTRUKCE BUDOV ÚSTŘEDÍ ČNB NA PÁTEKOVÉM NÁMĚSTÍ 50, PRAHA 1
 H. E. I. K. A. s.r.o. Ing. Emíl Kmoníček TEL: 002810 97 111 FAX: 002810 97 300 zastupující projektant:	 H. E. I. K. A. s.r.o. Ing. Martin Pražák TEL: 002810 97 111 FAX: 002810 97 300 vyráběcí:
SO, PS, OÚ: 1.1.1. – Hlavní budova ČNB	1:100 datum: 31.12.2003 čas: 21 M
1.1.1. – Architektonicko – stavební řešení	1:100 datum: 31.12.2003 čas: 21 M
PŮDORYS 5.PATRA	