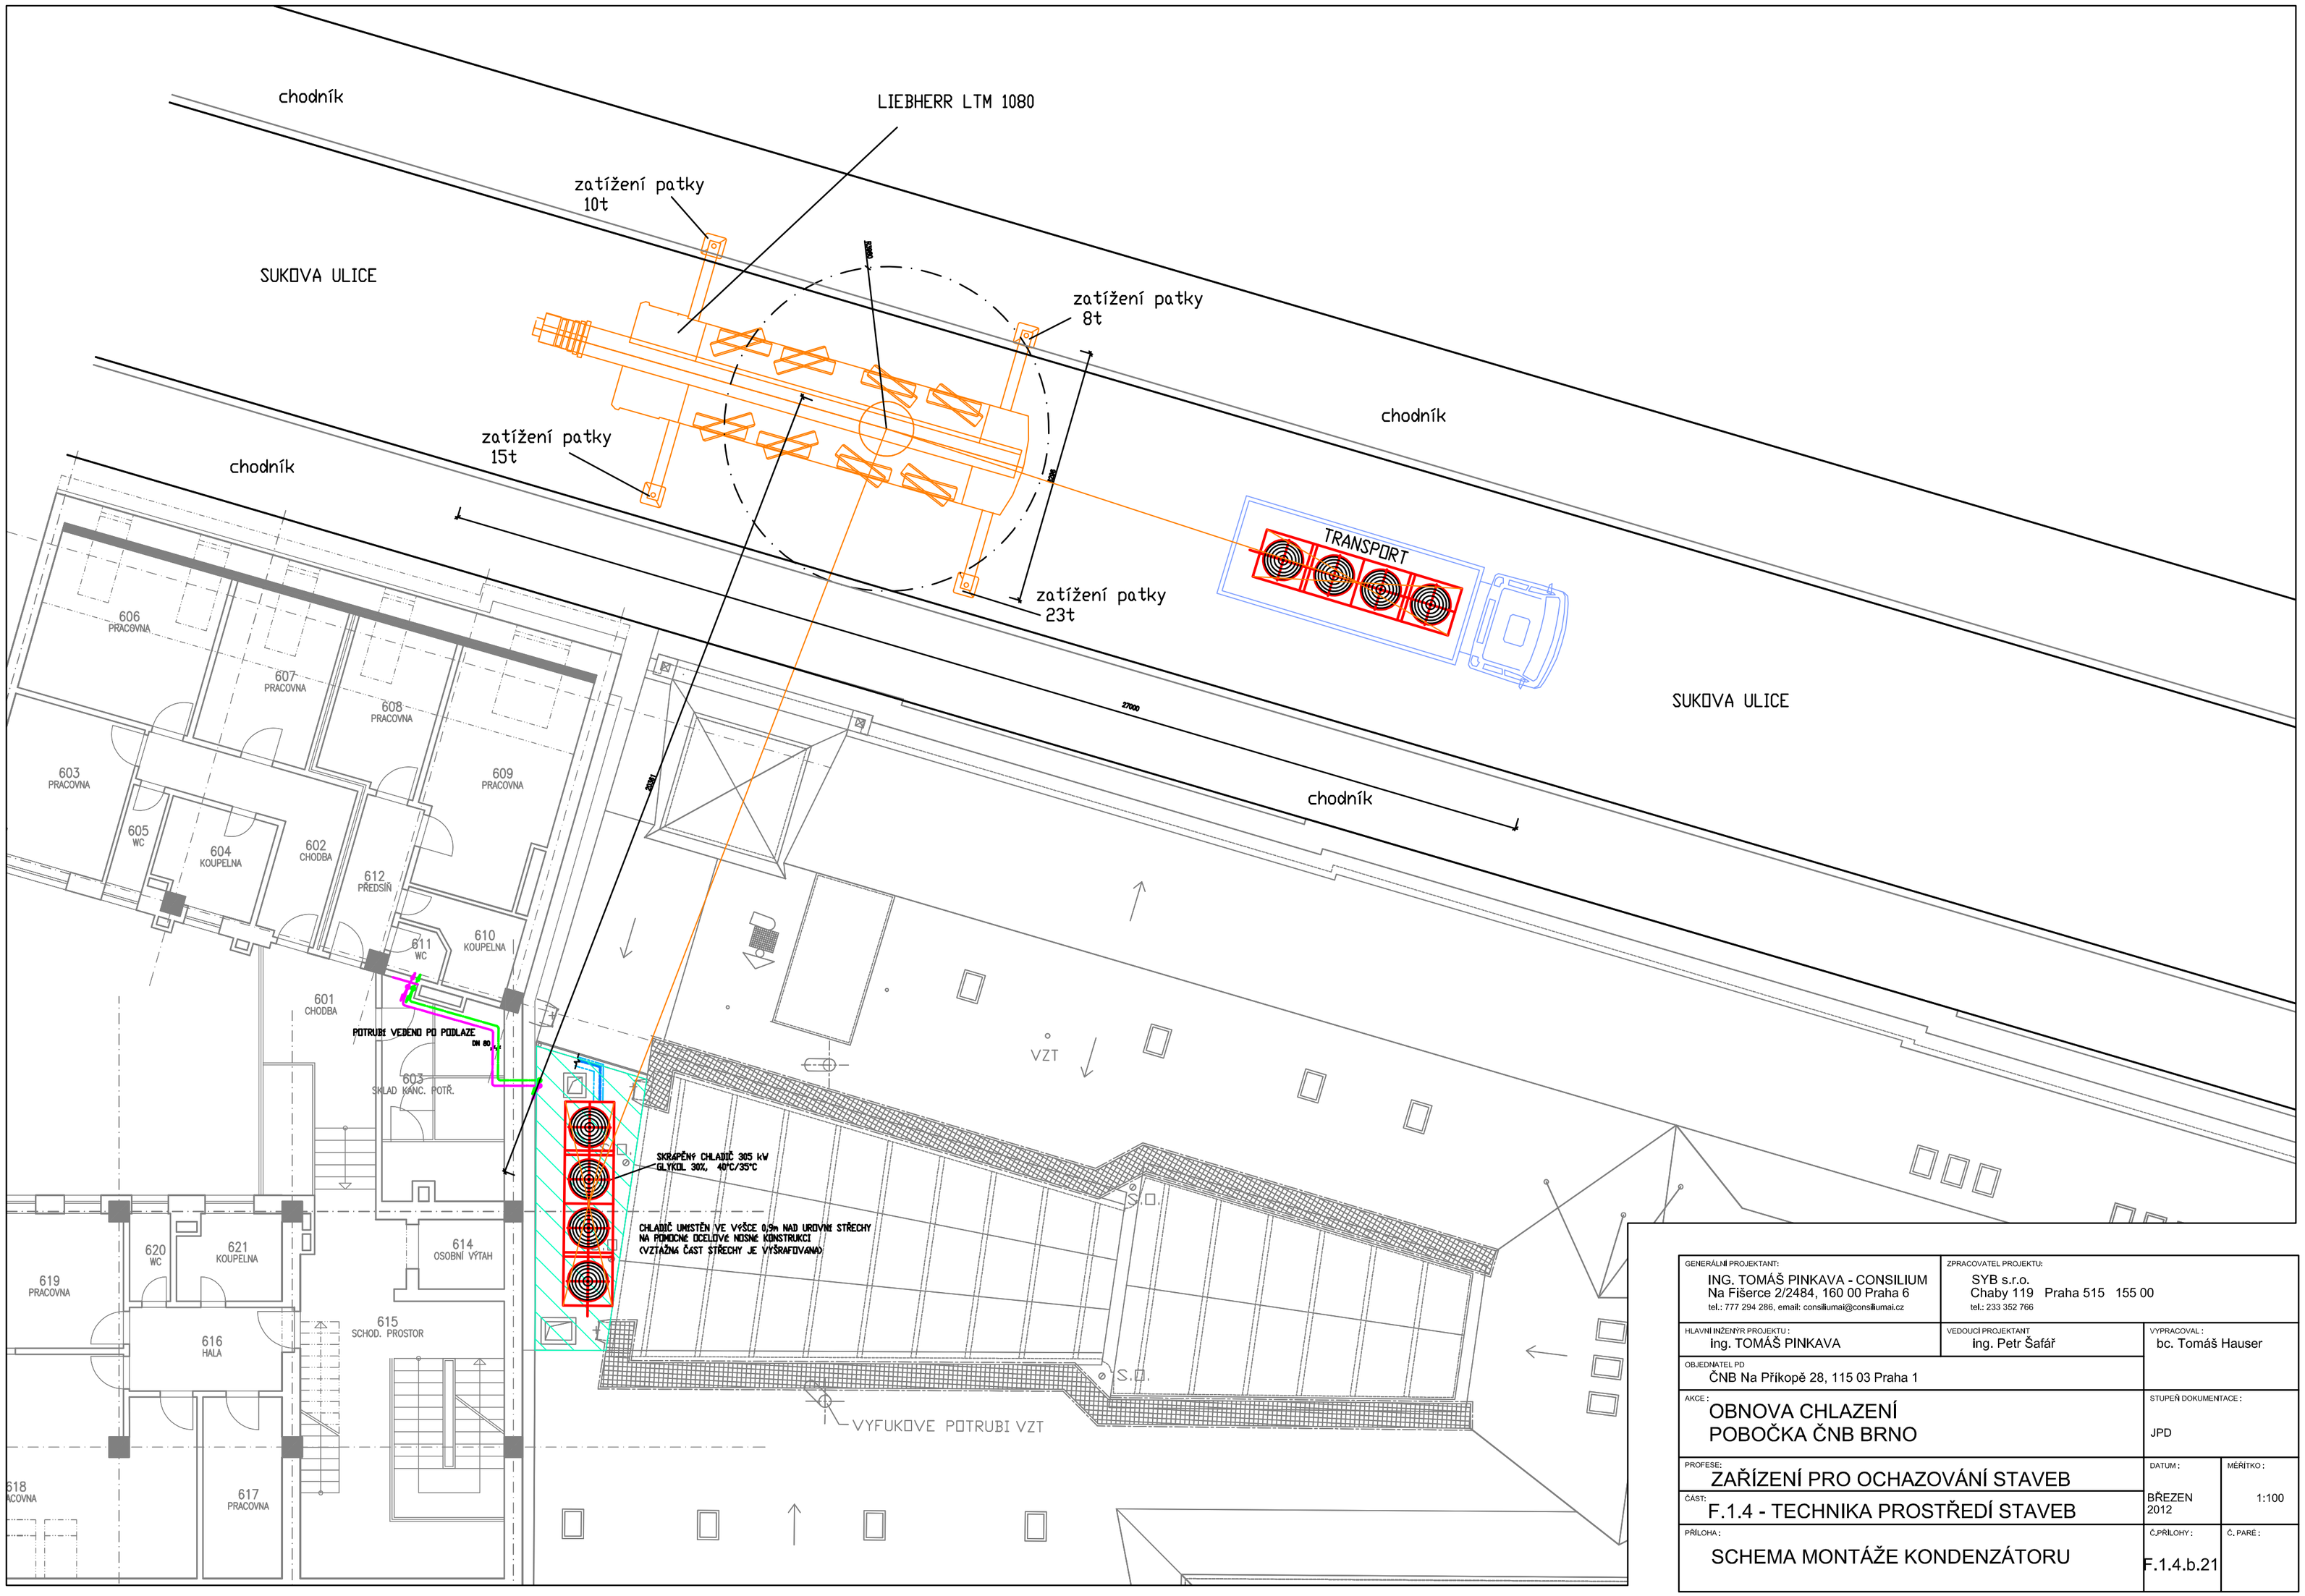

GENERÁLNÍ PROJEKTANT: ING. TOMÁŠ PINKAVA - CONSILIUM Na Fišerce 2/2484, 160 00 Praha 6 tel.: 777 294 286, email: consiliumai@consiliumai.cz	ZPRACOVATEL PROJEKTU: SYB s.r.o. Chaby 119 Praha 515 155 00 tel.: 233 352 766	
HLAVNÍ INŽENÝR PROJEKTU: ing. TOMÁŠ PINKAVA	VEDOUCÍ PROJEKTANT ing. Petr Šafář	VYPRACOVAL: bc. Tomáš Hauser
OBJEDNATEL PD ČNB Na Příkopě 28, 115 03 Praha 1		
AKCE: OBNOVA CHLAZENÍ POBOČKA ČNB BRNO		STUPEŇ DOKUMENTACE: JPD
PROFESE: ZAŘÍZENÍ PRO OCHAZOVÁNÍ STAVEB		DATUM: BŘEZEN 2012
ČÁST: F.1.4 - TECHNIKA PROSTŘEDÍ STAVEB		MĚŘÍTKO: 1:100
PŘÍLOHA: SCHEMA MONTÁŽE KONDENZÁTORU	Č.PŘÍLOHY: F.1.4.b.21	Č. PARÉ: